


1 LOCALIZAÇÃO
SEM ESCALA

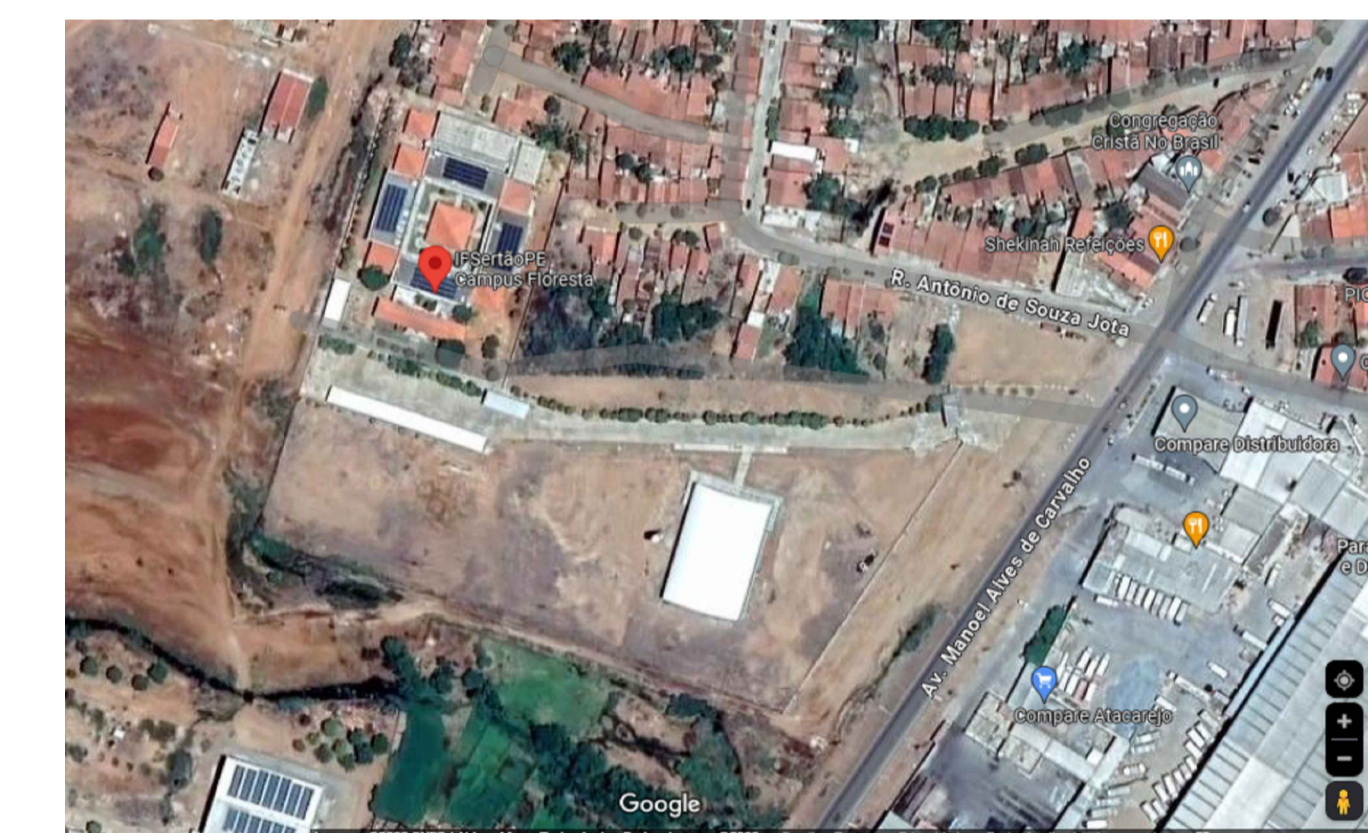

QUADRO DE ÁREAS


BLOCO	ÁREA COBERTA	ÁREA CONSTRUIDA
EDIFICAÇÕES EXISTENTES		
BLOCO ESCOLAR	3154,79 m ²	2860,21 m ²
CANTINA	228,01 m ²	176,43 m ²
QUADRA POLIESPORTIVA	1444,66 m ²	1290,00 m ²
BLOCO REFEITÓRIO	418,46 m ²	418,46 m ²
GUARITA	70,40 m ²	13,46 m ²
TOTAL	5316,32 m²	4758,56 m²
EDIFICAÇÕES EM PLANEJAMENTO		
BLOCO BIBLIOTECA	442,80 m ²	436,56 m ²
TOTAL	442,80 m²	436,56 m²
ÁREA DO TERRENO		34483,58 m ²
GABARITO DE ALTURA		16,50 m

LEGENDA


COR	SITUAÇÃO
■ (Green)	EDIFICAÇÃO EXISTENTE
■ (Red)	EDIFICAÇÃO EM PLANEJAMENTO

2 PLANTA DE LOCAÇÃO
ESC.: 1/500


<p>INSTITUTO FEDERAL Sertão Pernambucano</p>	<p>INSTITUTO FEDERAL DE EDUCAÇÃO, CIÊNCIA E TECNOLOGIA SERTÃO PERNAMBUCANO DIRETORIA DE ENGENHARIA E INFRAESTRUTURA Rua Aristarco Lopes, 240 Centro Petrolina/PE CEP: 56.302-100</p>	<p>PROJETO ARQUITETÔNICO DA NOVA BIBLIOTECA DO CAMPUS FLORESTA DO IFSertãoPE</p> <p>ENDERÇO: Rua Projetada S/N Caetano II Floresta/PE CEP: 56400-000</p>	
	<p>DESCRIÇÃO PLANTA DE LOCAÇÃO E SITUAÇÃO</p>		<p>ESCALA 1/500</p>
<p>ASSINATURA/CARIMBO - DIREÇÃO GERAL</p>	<p>ASSINATURA/CARIMBO - RESPONSÁVEL TÉCNICO Mateus Pereira de Matos Santiago:01627519580</p>	<p>ASSINATURA/CARIMBO - FINANCIADOR</p>	<p>01/02</p>

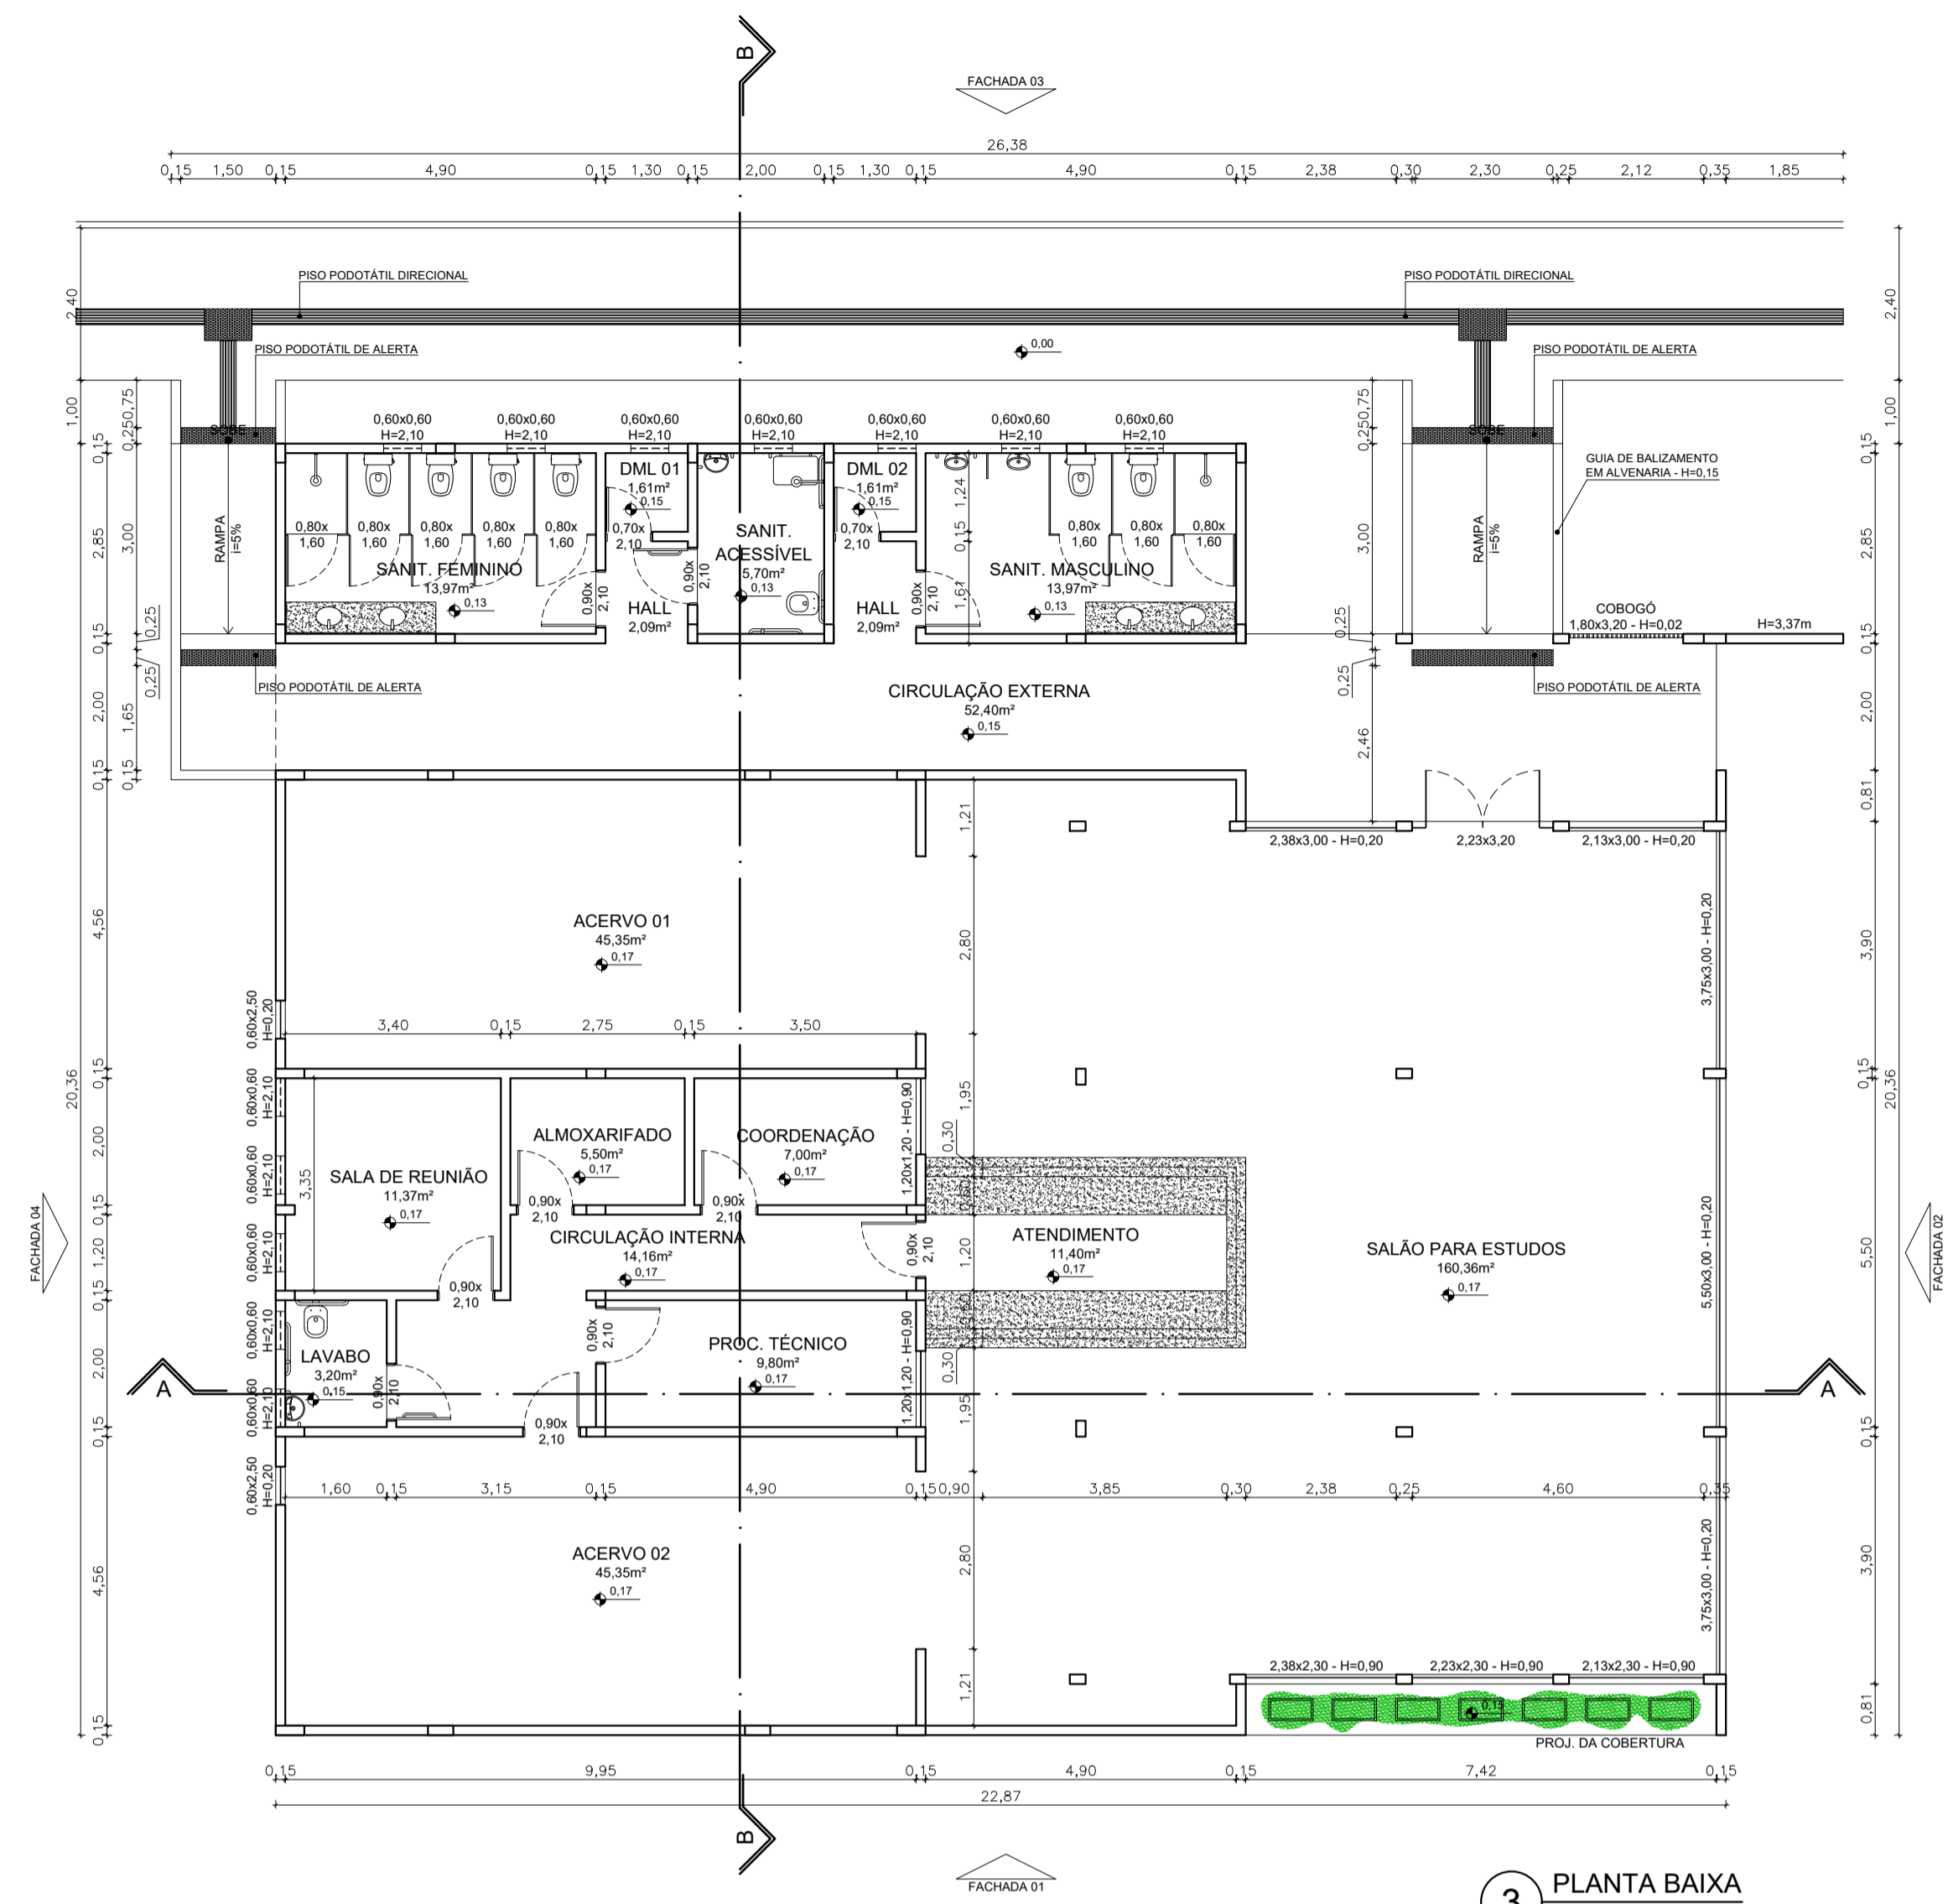


3 PLANTA BAIXA
ESC.: 1/100

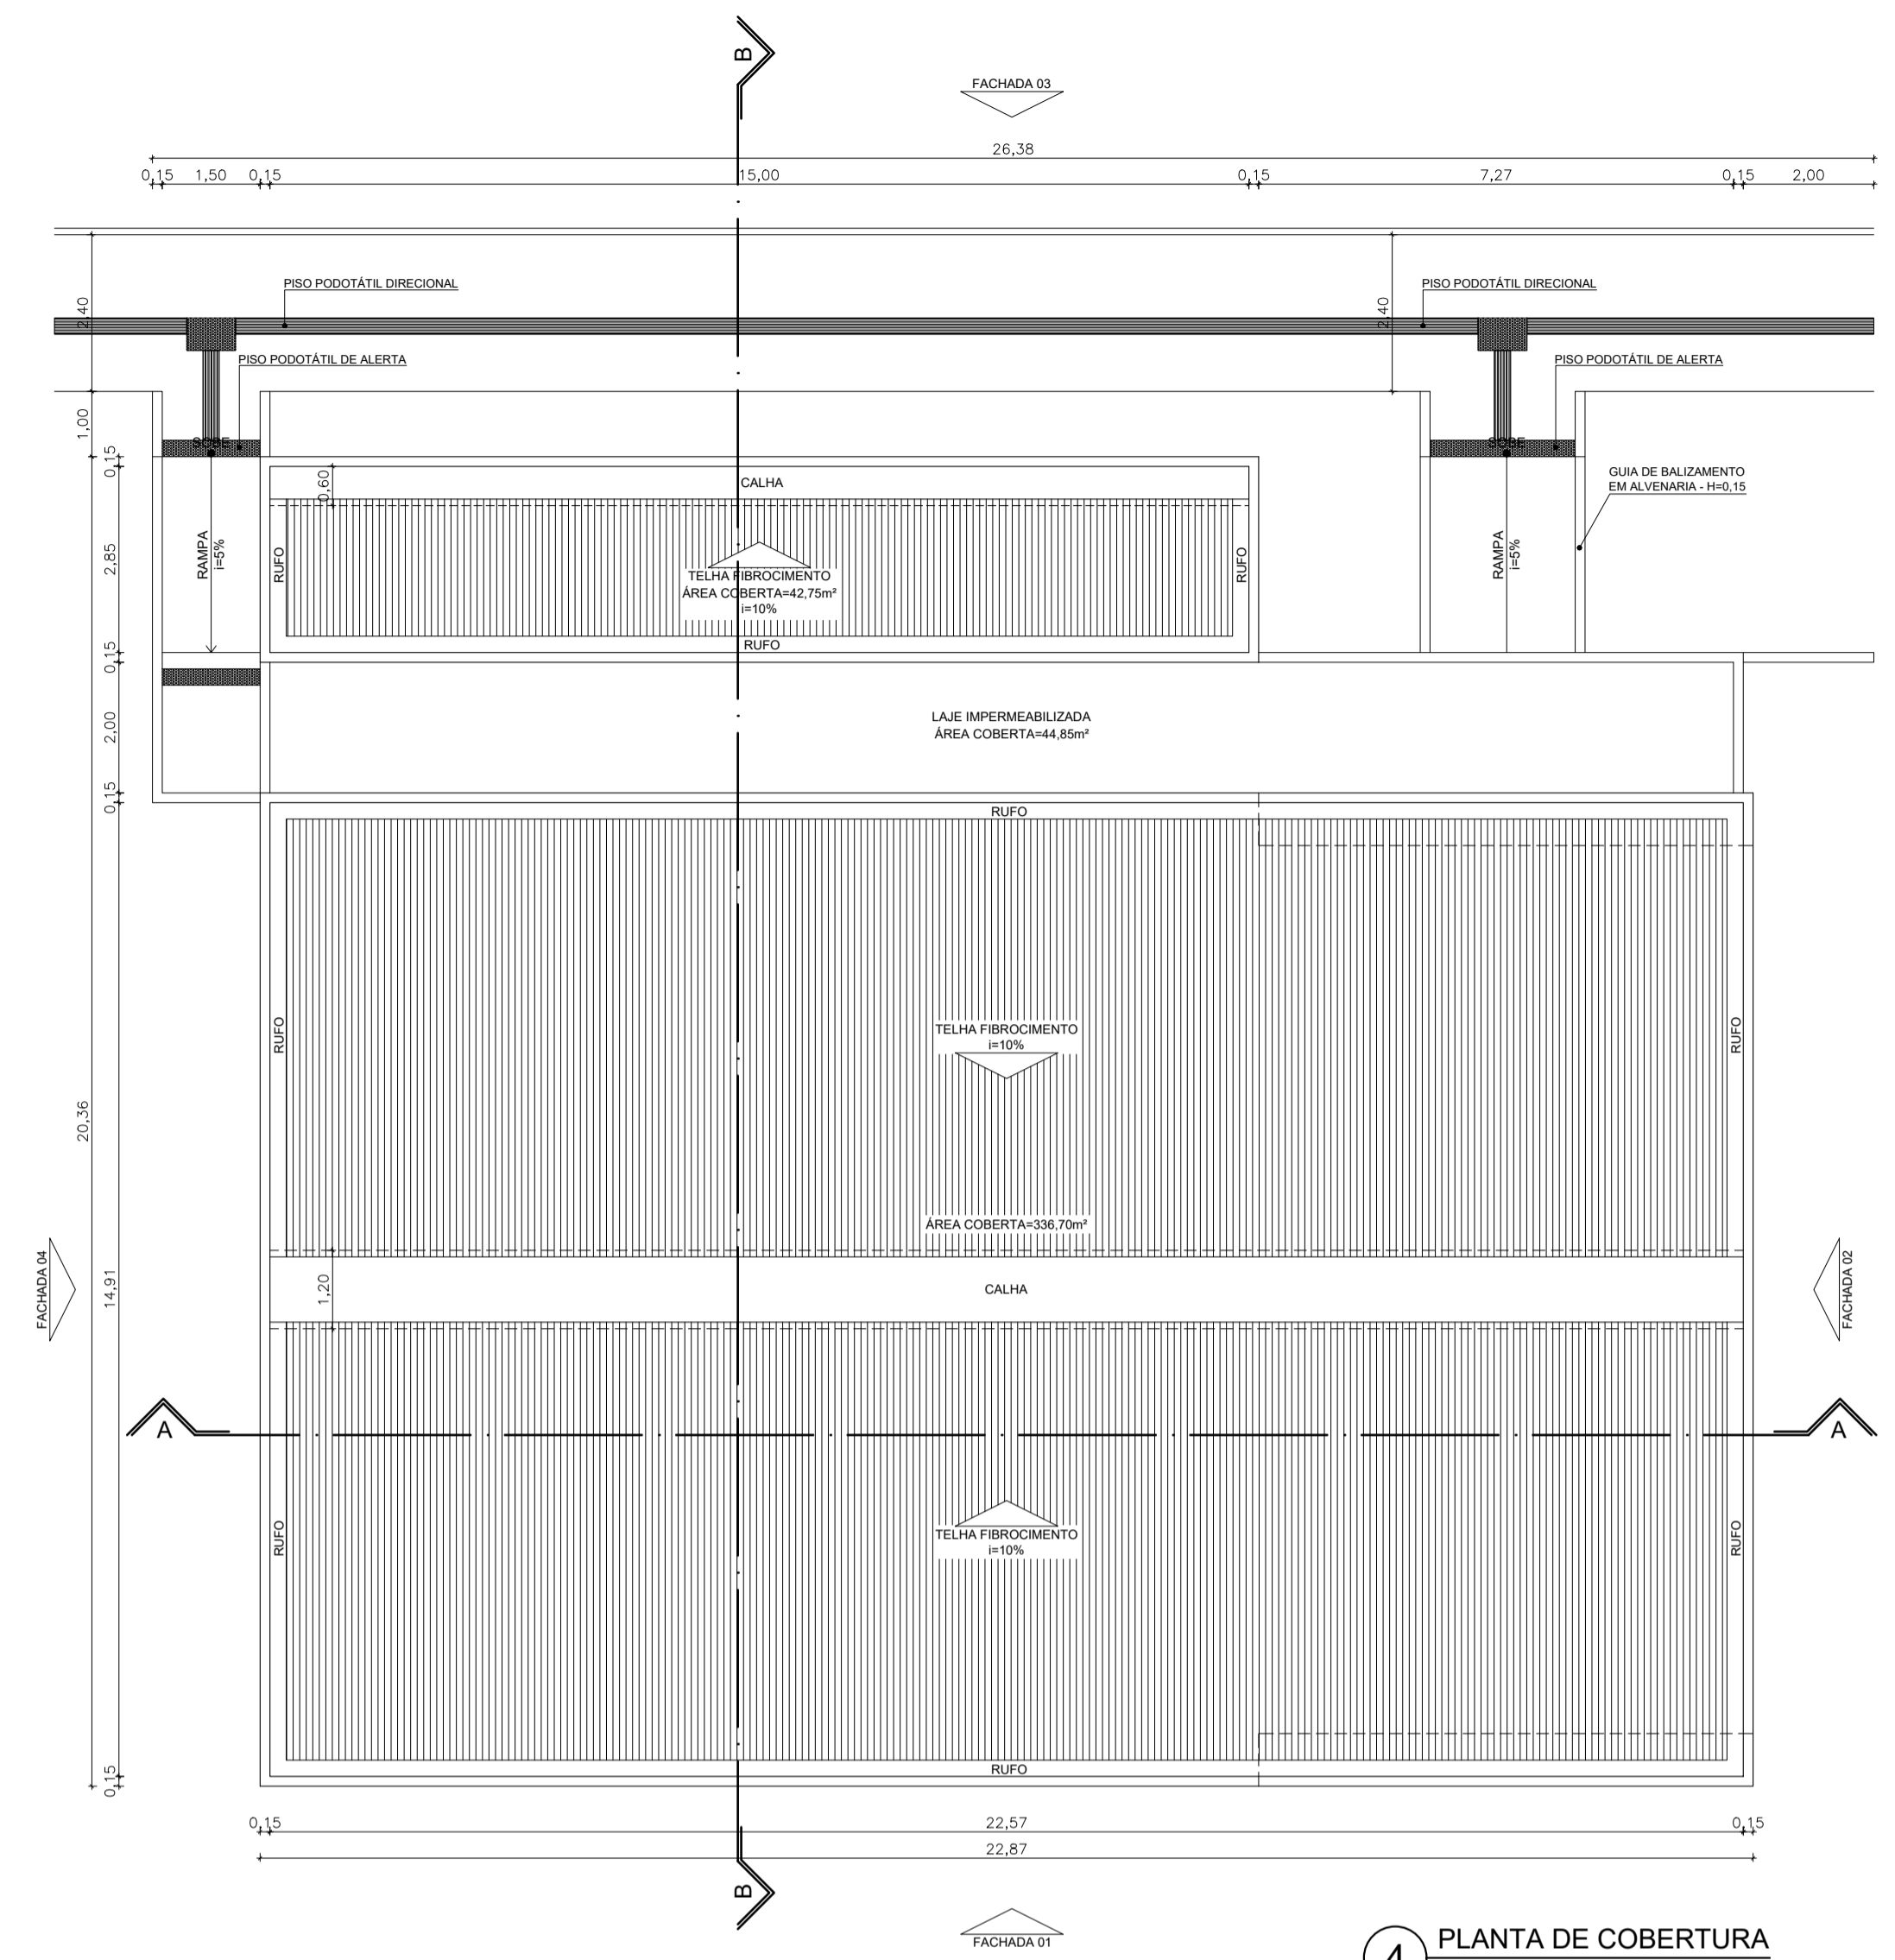


4 PLANTA DE COBERTURA
ESC.: 1/100

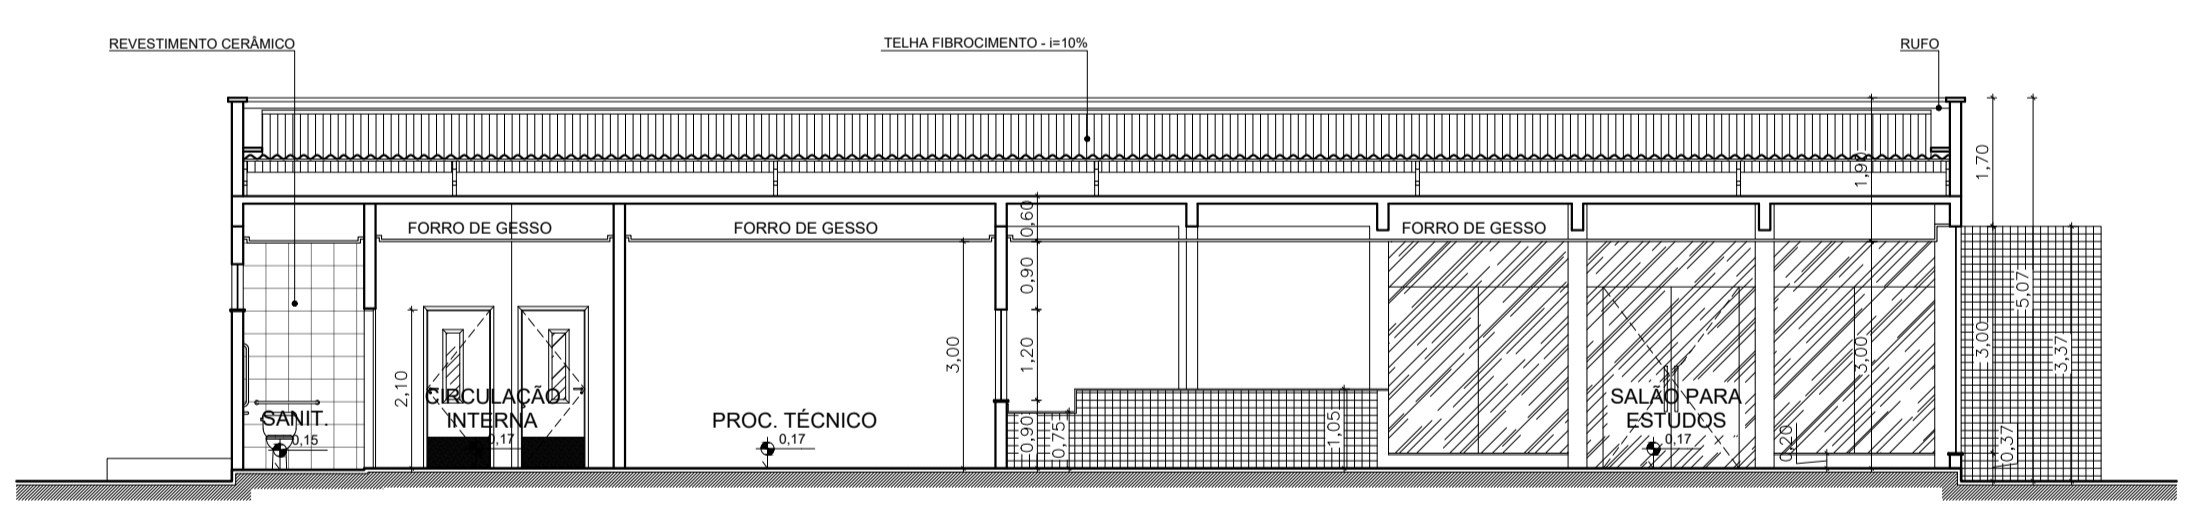


5 CORTE A-A
ESC.: 1/100

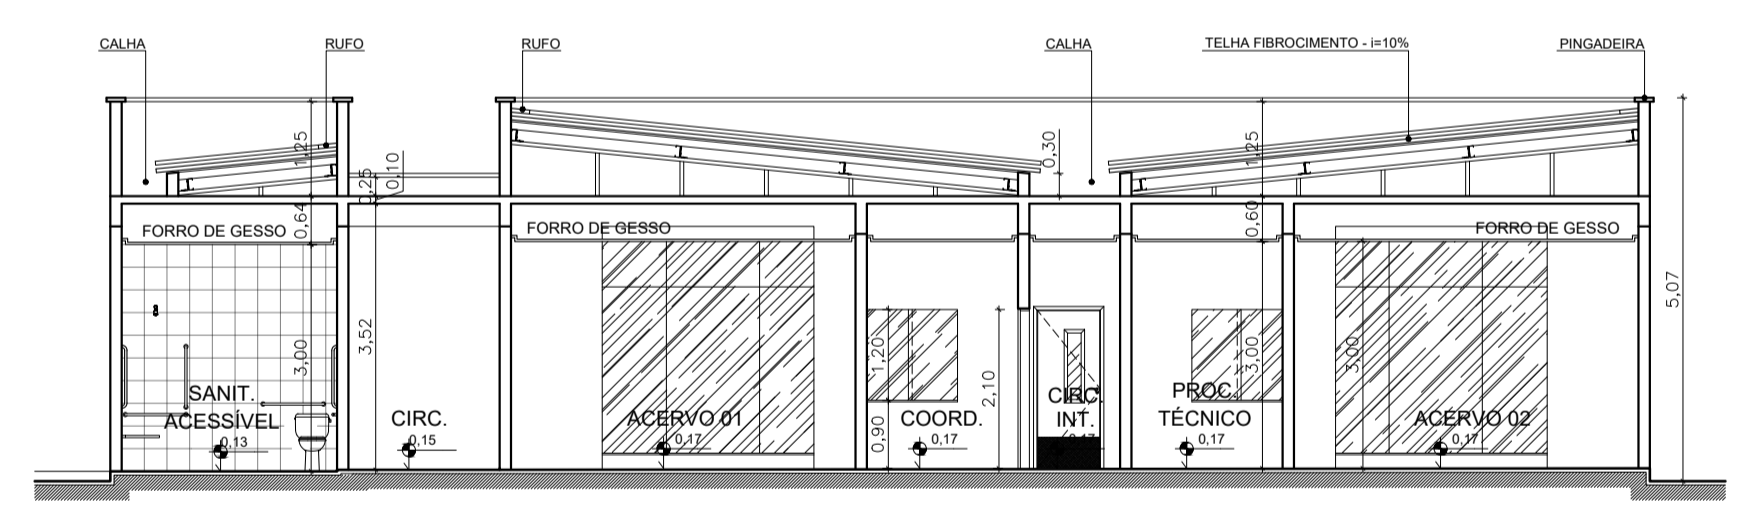


6 CORTE B-B
ESC.: 1/100

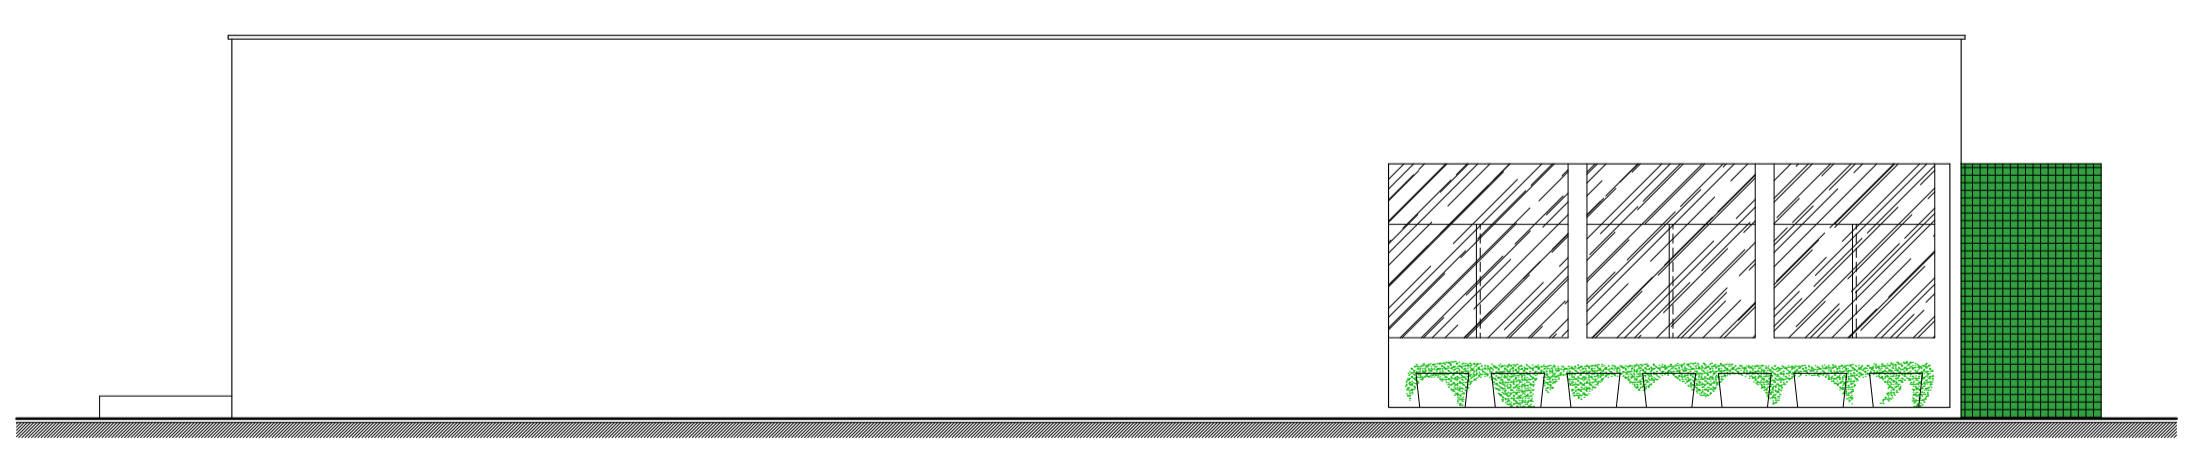


7 FACHADA 03
ESC.: 1/100

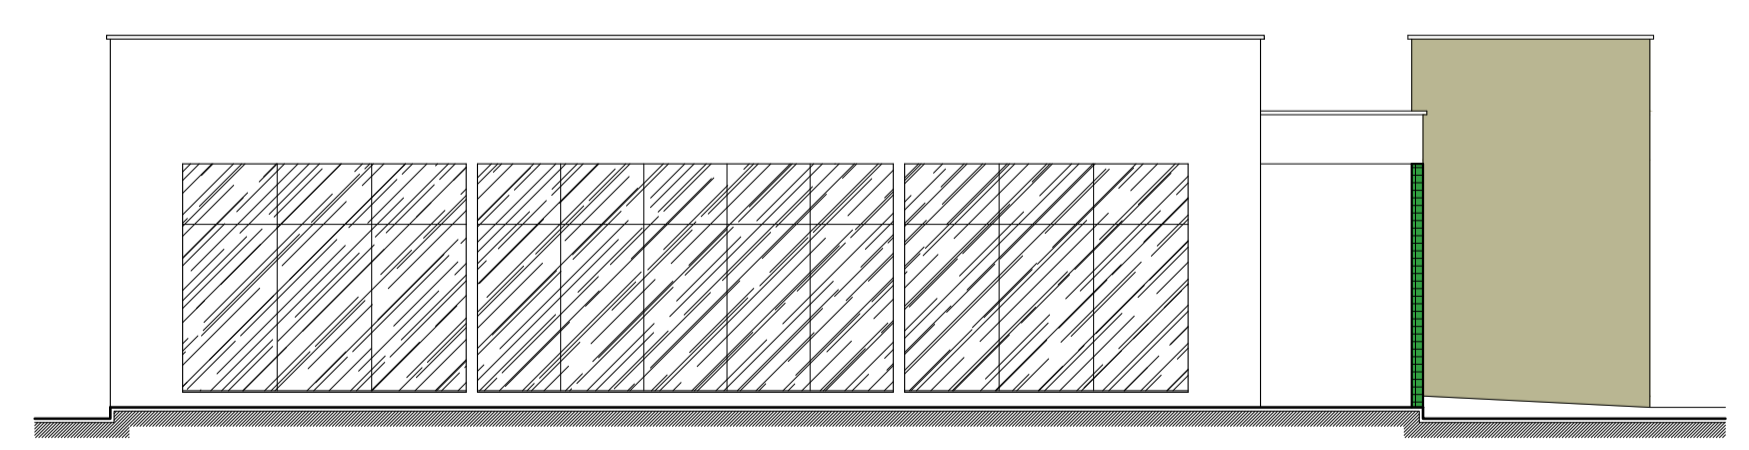

8 FACHADA 02
ESC.: 1/100

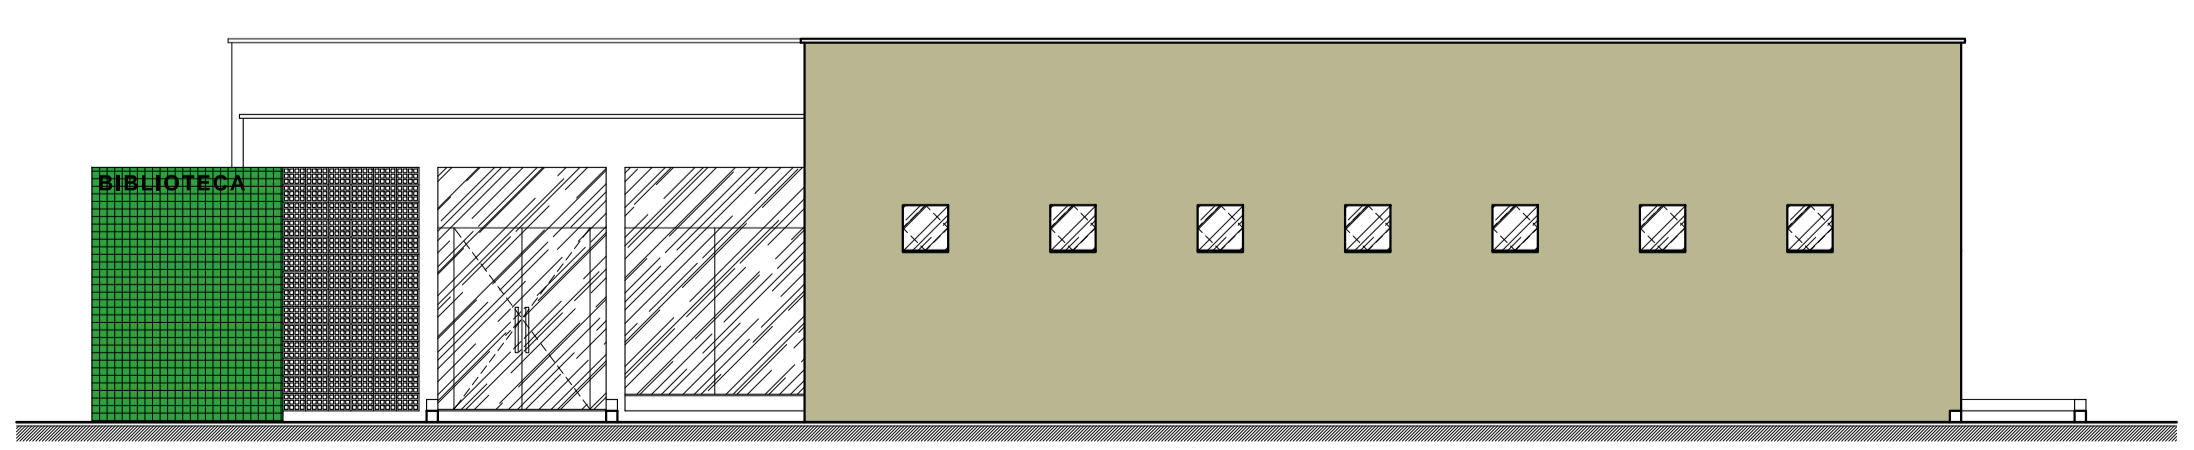

9 FACHADA 03
ESC.: 1/100

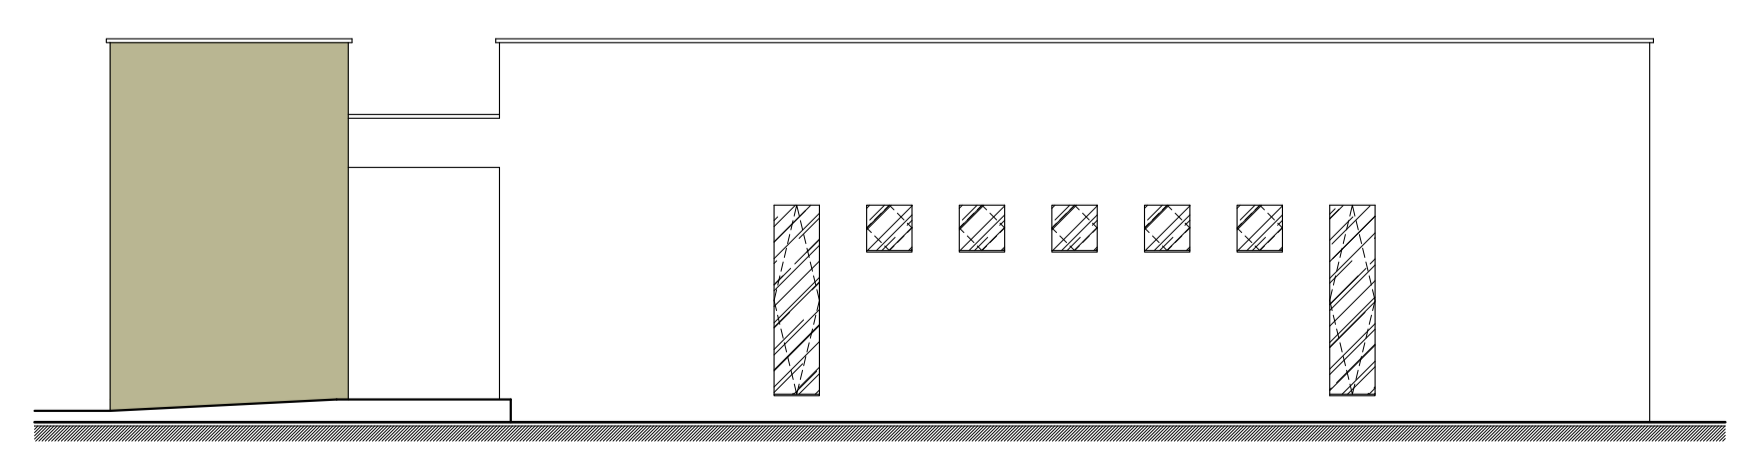

10 FACHADA 04
ESC.: 1/100

<p>INSTITUTO FEDERAL Sertão Pernambucano</p>	<p>INSTITUTO FEDERAL DE EDUCAÇÃO, CIÊNCIA E TECNOLOGIA SERTÃO PERNAMBUCANO DIRETORIA DE ENGENHARIA E INFRAESTRUTURA Rua Aristarco Lopes, 240 Centro Petrolina/PE CEP: 56.302-100</p>	<p>PROJETO ARQUITETÔNICO DA NOVA BIBLIOTECA DO CAMPUS FLORESTA DO IFSertãoPE</p>
	<p>DESCRIÇÃO: PLANTAS BAIXAS, CORTES E FACHADAS</p>	<p>ESCALA: 1/100</p>
<p>ASSINATURA/CARIMBO - DIREÇÃO GERAL</p>	<p>ASSINATURA/CARIMBO - RESPONSÁVEL TÉCNICO</p>	<p>FINANÇAS</p>
<p>Mateus Pereira de Matos Santiago: 01627519580</p>	<p>Mateus Pereira de Matos Santiago: 01627519580</p>	<p>02/02</p>
<p>CAU: A112245-2</p>		