


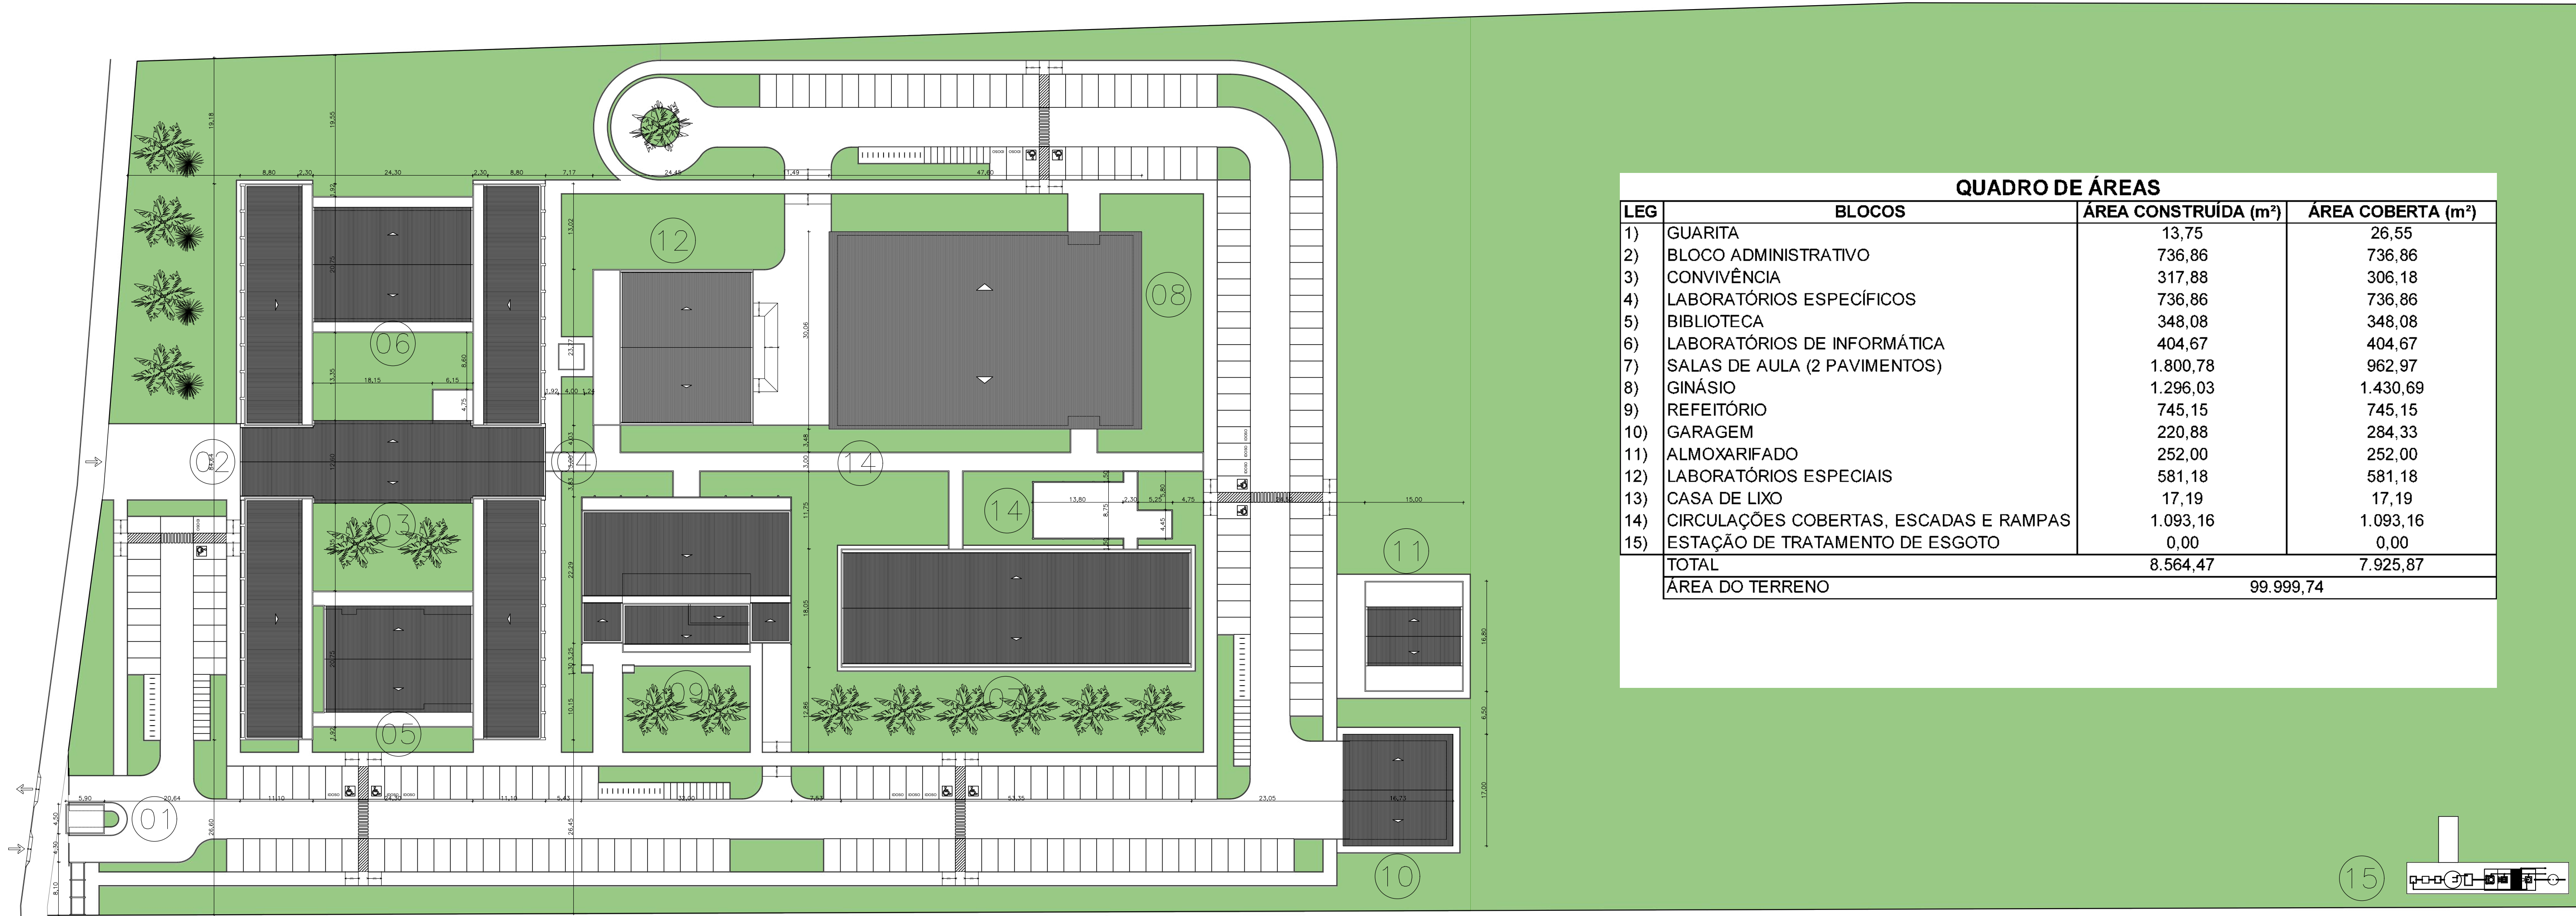

2 SITUAÇÃO
ESC.: 1/500

QUADRO DE ÁREAS			
LEG	BLOCOS	ÁREA CONSTRUÍDA (m²)	ÁREA COBERTA (m²)
1)	GUARITA	13,75	26,55
2)	BLOCO ADMINISTRATIVO	736,86	736,86
3)	CONVIVÊNCIA	317,88	306,18
4)	LABORATÓRIOS ESPECÍFICOS	736,86	736,86
5)	BIBLIOTECA	348,08	348,08
6)	LABORATÓRIOS DE INFORMÁTICA	404,67	404,67
7)	SALAS DE AULA (2 PAVIMENTOS)	1.800,78	962,97
8)	GINÁSIO	1.296,03	1.430,69
9)	REFEITÓRIO	745,15	745,15
10)	GARAGEM	220,88	284,33
11)	ALMOXARIFADO	252,00	252,00
12)	LABORATÓRIOS ESPECIAIS	581,18	581,18
13)	CASA DE LIXO	17,19	17,19
14)	CIRCULAÇÕES COBERTAS, ESCADAS E RAMPAS	1.093,16	1.093,16
15)	ESTAÇÃO DE TRATAMENTO DE ESGOTO	0,00	0,00
TOTAL		8.564,47	7.925,87
ÁREA DO TERRENO		99.999,74	

INSTITUTO FEDERAL DE
EDUCAÇÃO, CIÊNCIA E TECNOLOGIA
SERTÃO PERNAMBUCANO
DIRETORIA DE ENGENHARIA
E INFRAESTRUTURA
Rua Aristarco Lopes, 240 | Centro
Petrolina/PE | CEP: 56.302-100

IMPLANTAÇÃO DO CAMPUS
ÁGUAS BELAS DO IF Sertão PE

ENDEREÇO:
Rodovia PE-300, S/N, CEP: 55340-000
Águas Belas/PE

ESCALA:
1/500


DATA:
FEVEREIRO/2025

DESCRIÇÃO:
SITUAÇÃO


ASSINATURACARRIMBO - DIREÇÃO GERAL

ASSINATURACARRIMBO - RESPONSÁVEL TÉCNICO:
Mateus Pereira de
Matos
Santiago:01627519580


ASSINATURACARRIMBO - FINANÇAS:
01/01

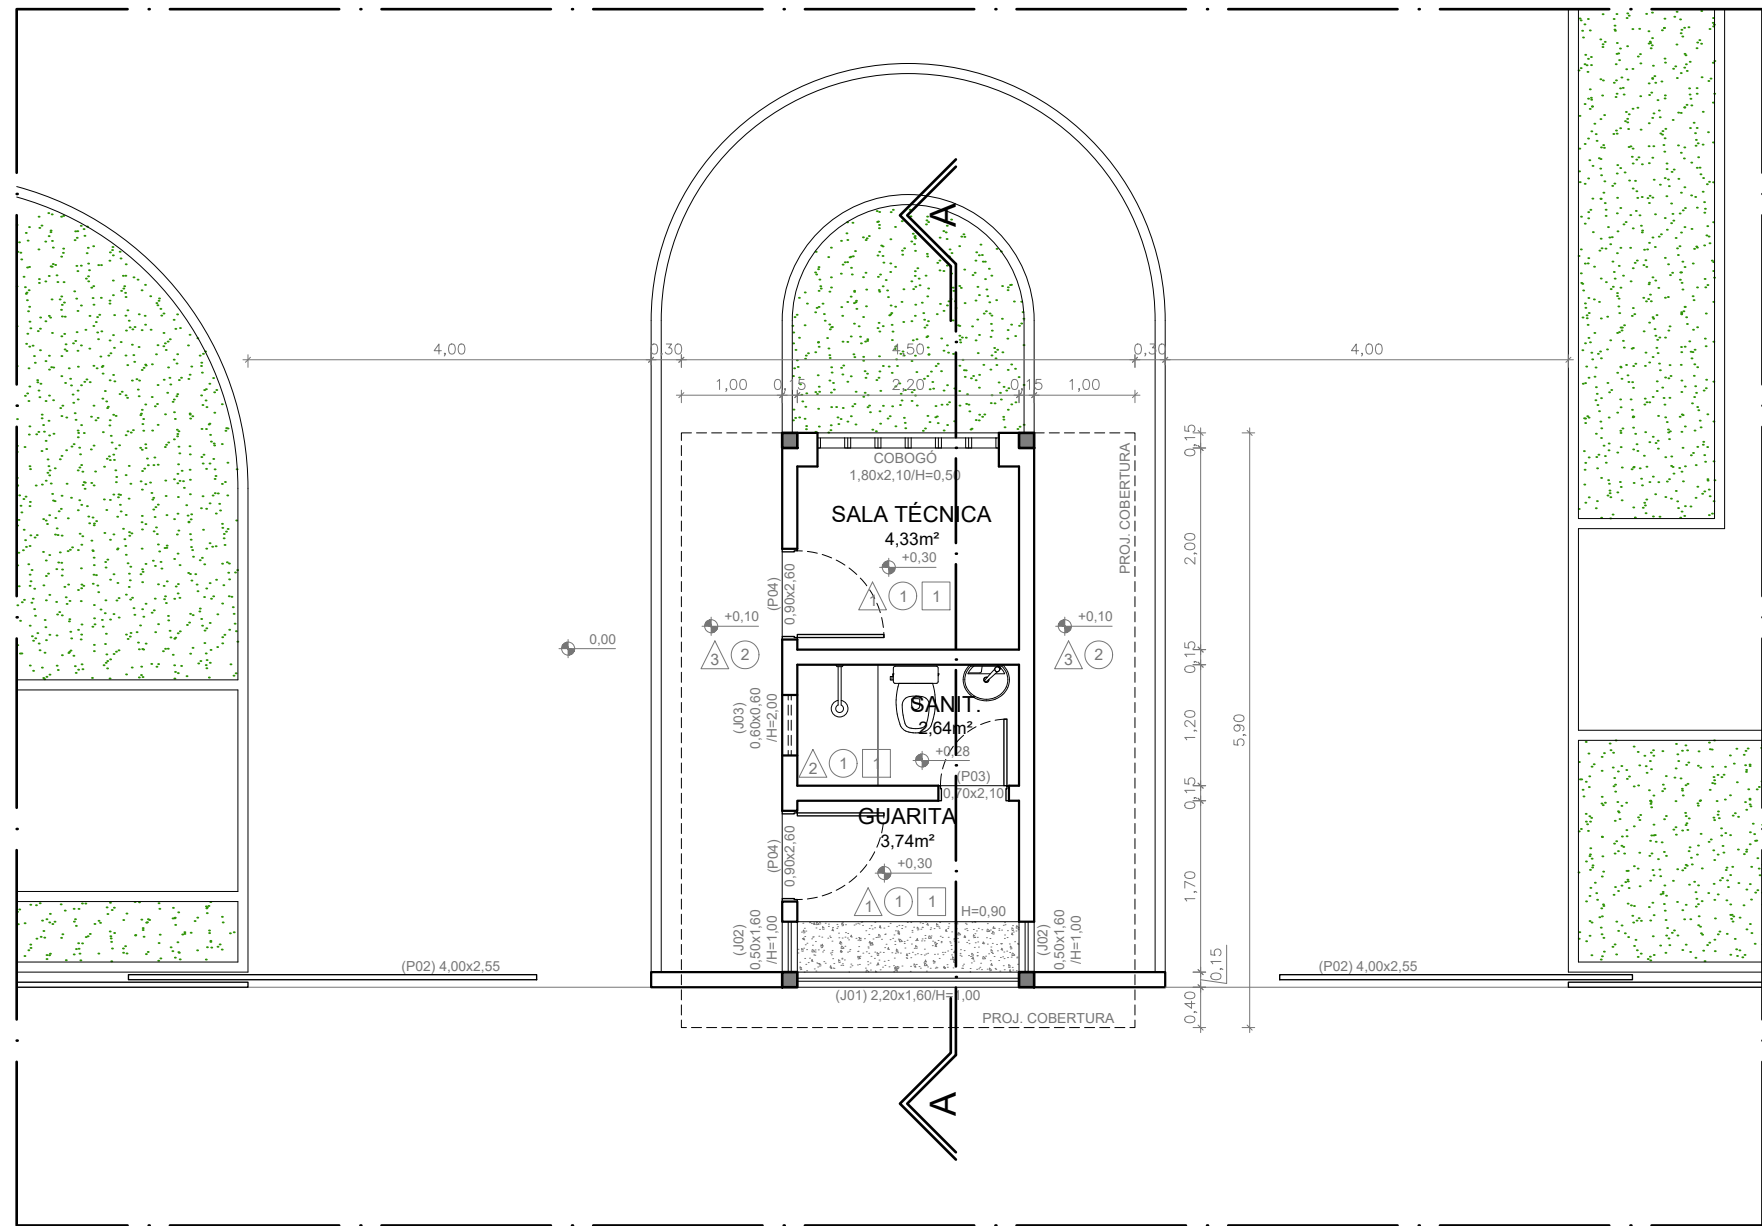


1 PLANTA BAIXA
GUARITA
ESC.: 1/75

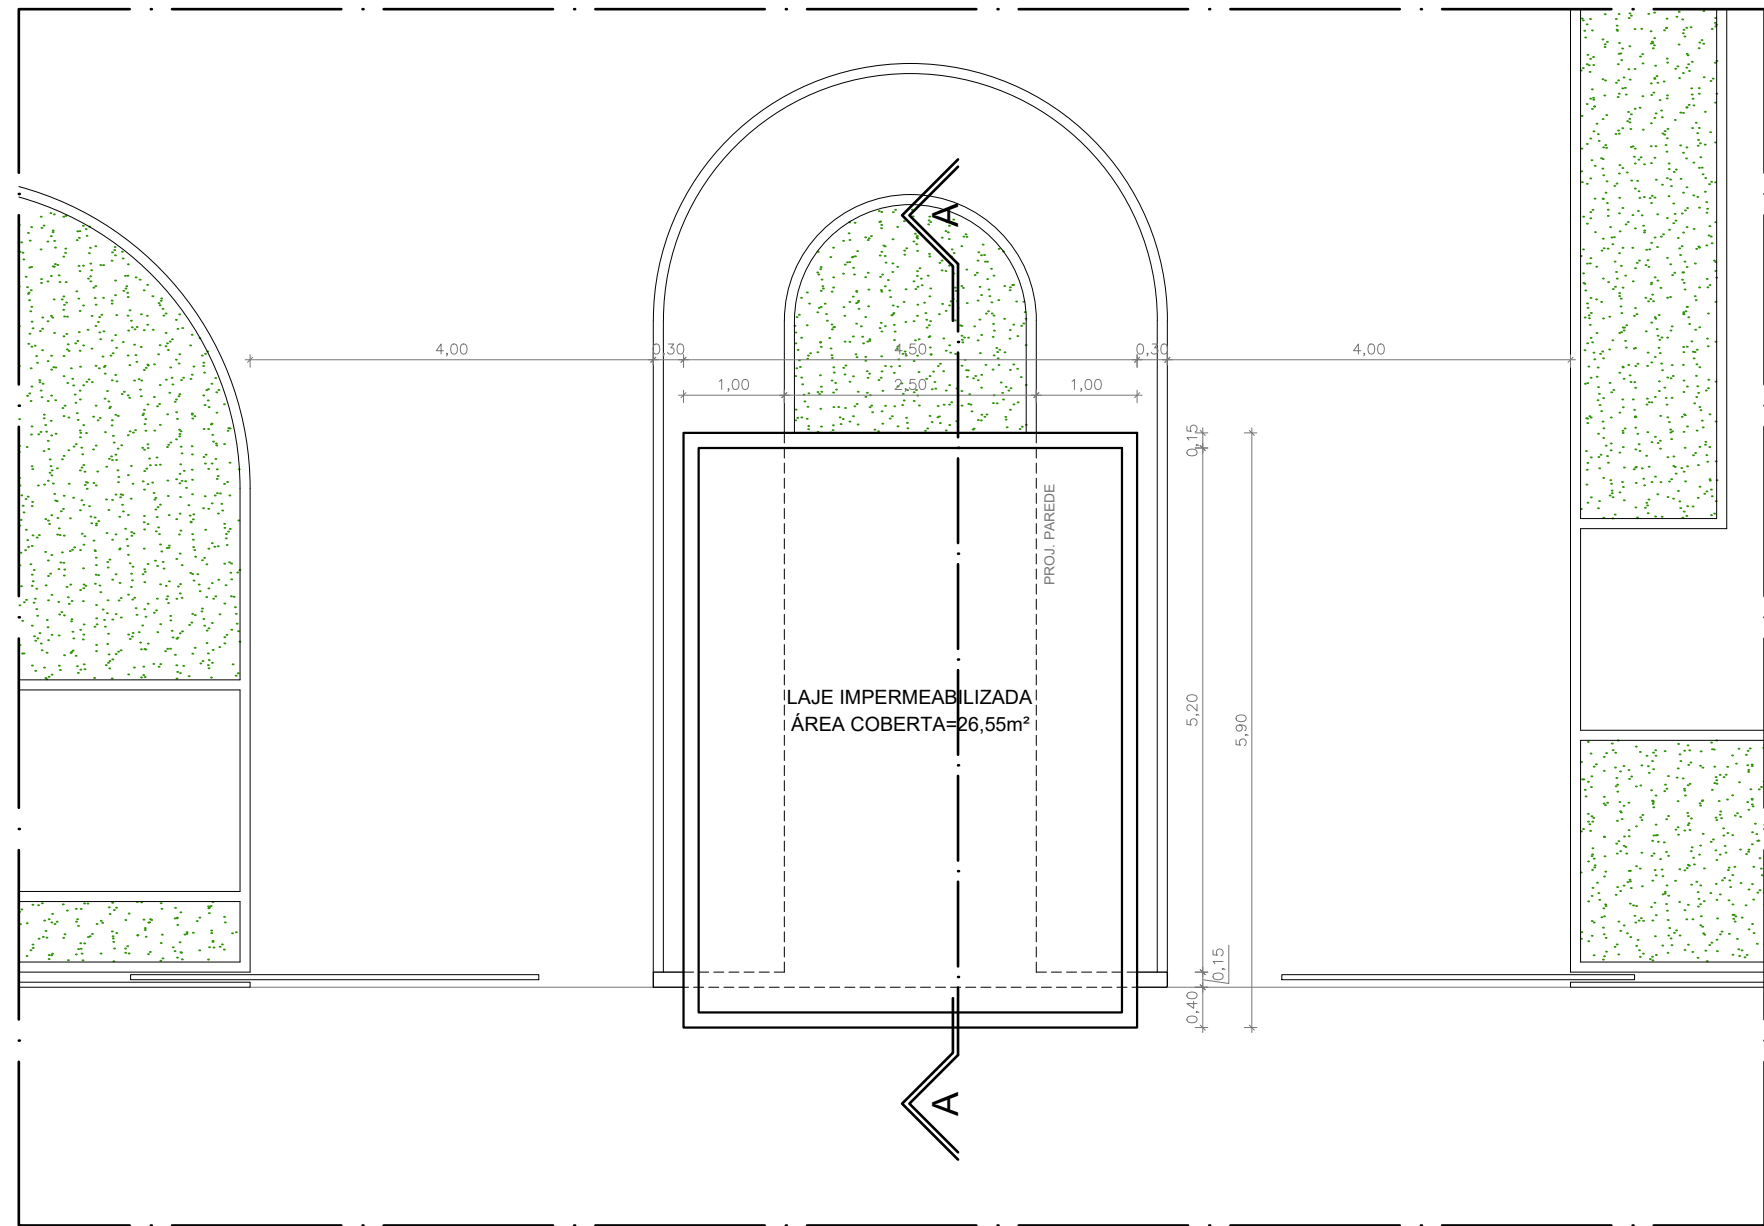


2 PLANTA DE COBERTURA
GUARITA
ESC.: 1/75

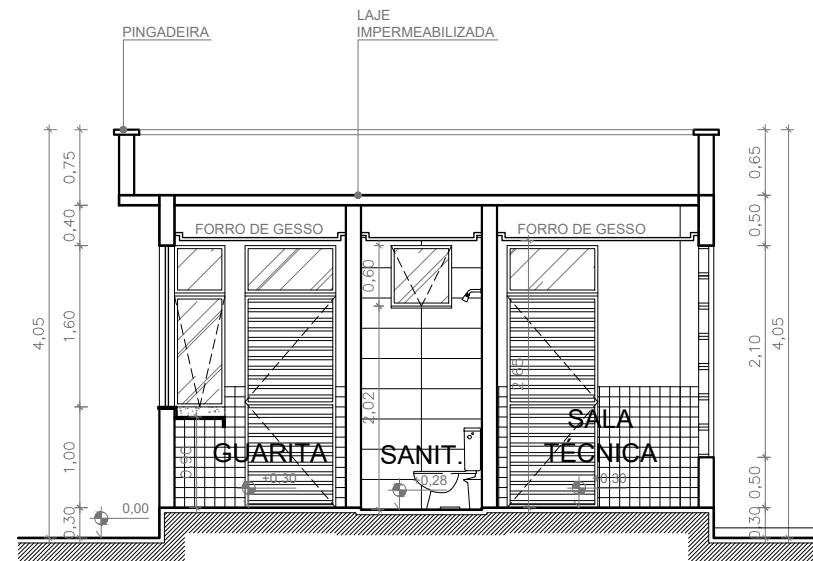


3 CORTE A-A
GUARITA
ESC.: 1/75

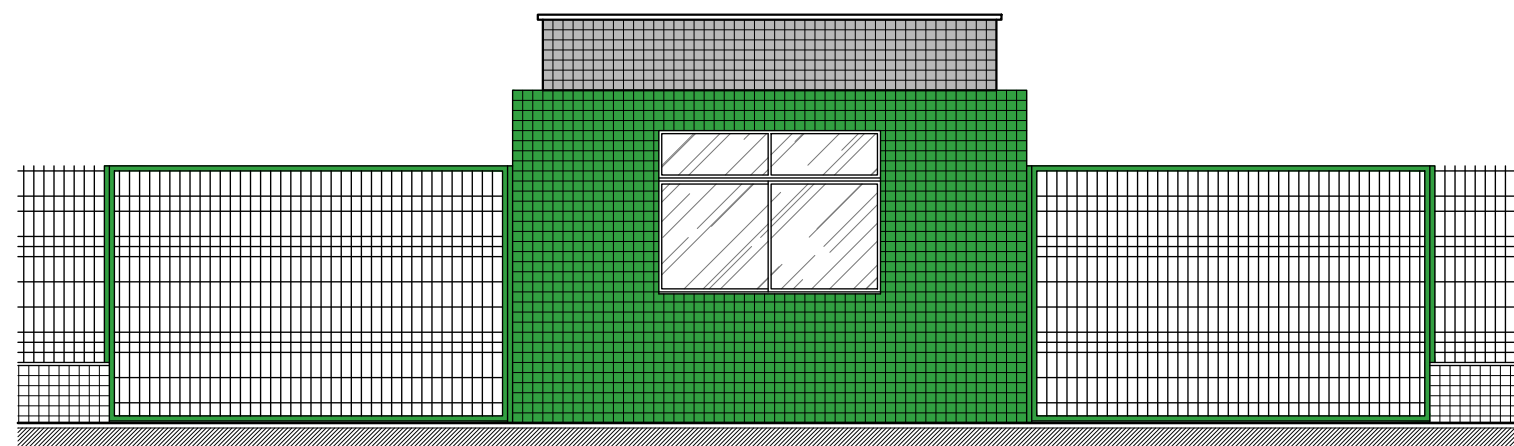


4 FACHADA FRONTAL
GUARITA
ESC.: 1/75

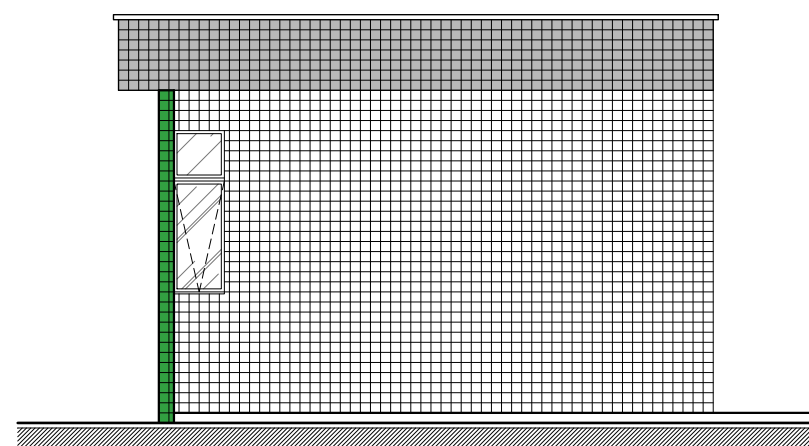


5 FACHADA LATERAL DIREITA
GUARITA
ESC.: 1/75

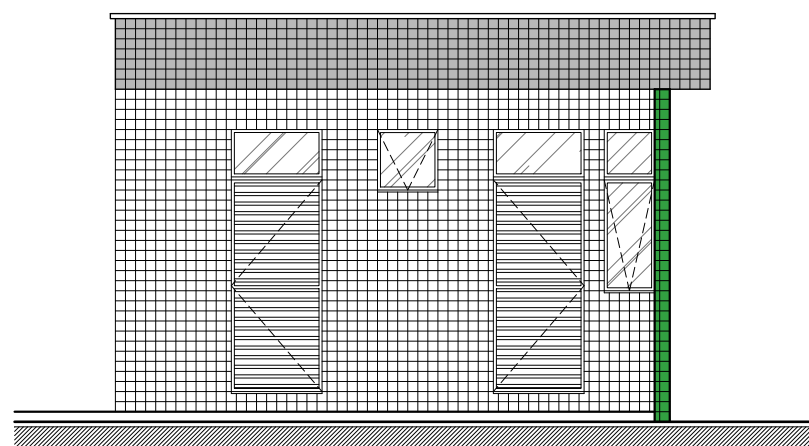


6 FACHADA LATERAL ESQUERDA
GUARITA
ESC.: 1/75

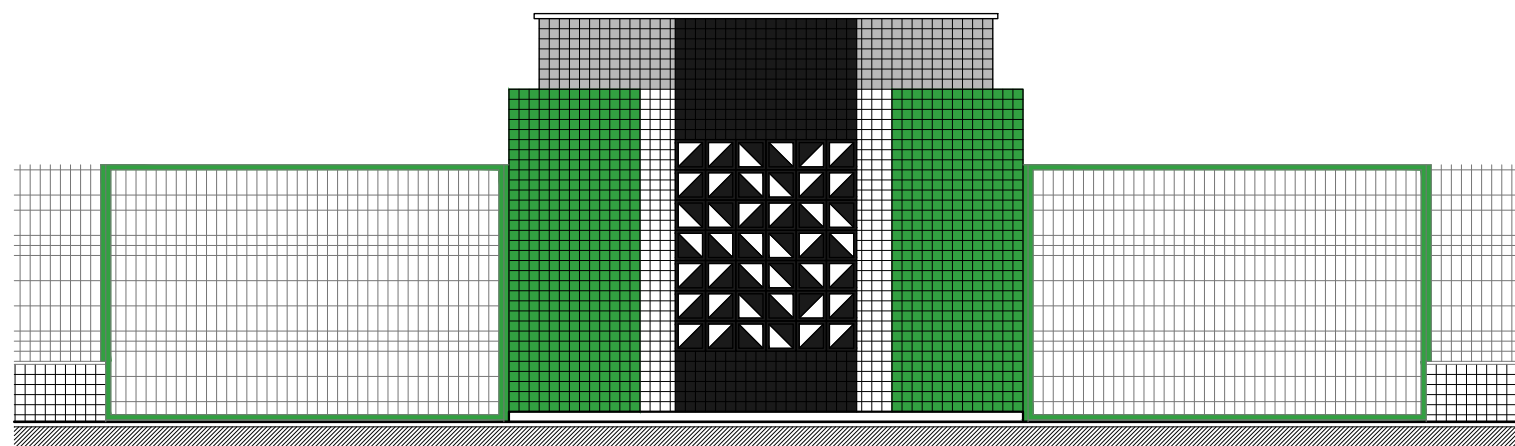


7 FACHADA POSTERIOR
GUARITA
ESC.: 1/75

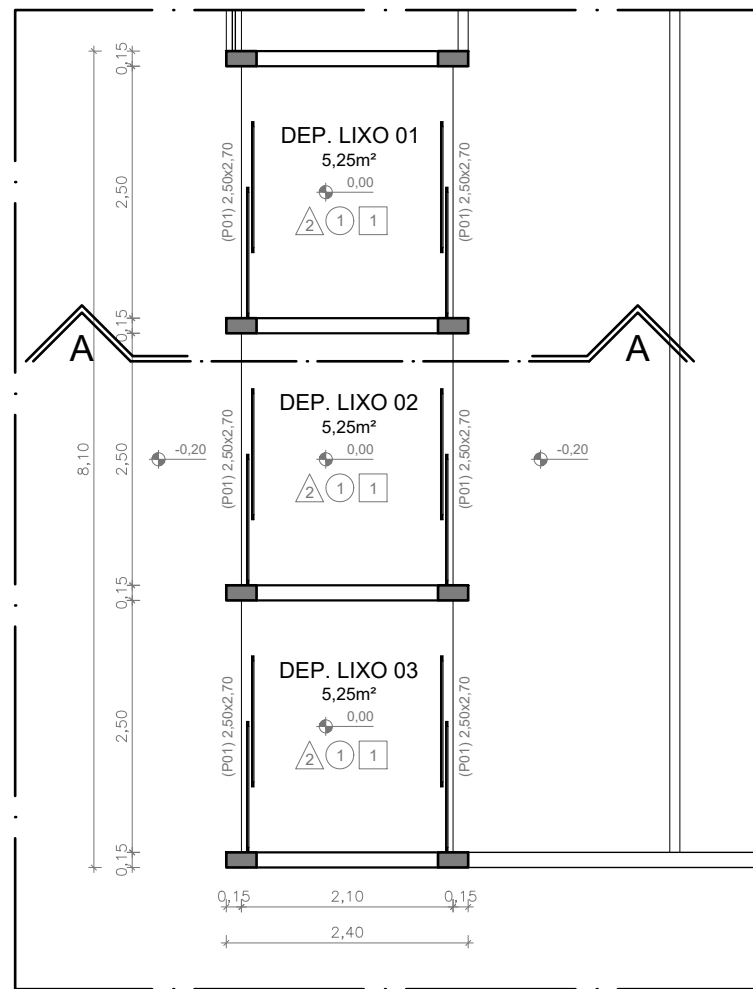


8 PLANTA BAIXA
CASA DE LIXO
ESC.: 1/75

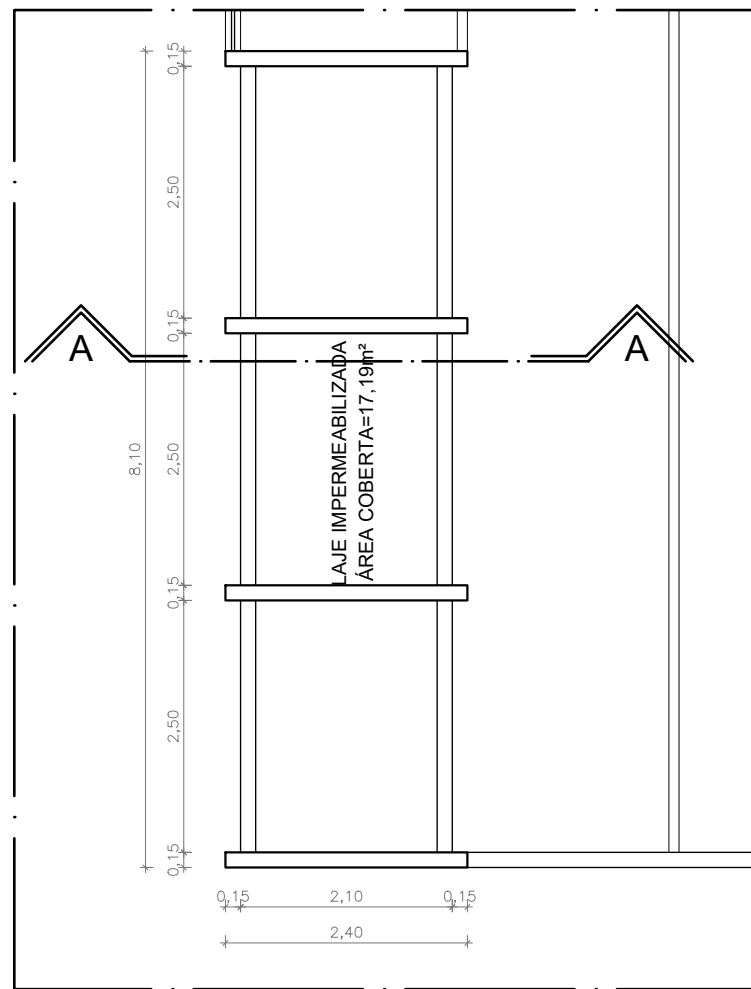


9 PLANTA DE COBERTURA
CASA DE LIXO
ESC.: 1/75

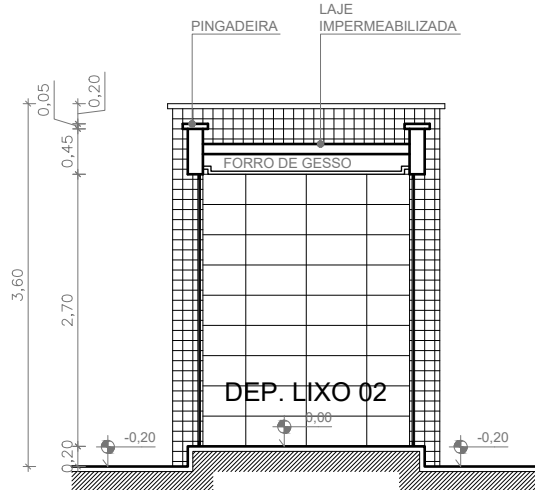

10 CORTE A-A
CASA DE LIXO
ESC.: 1/75

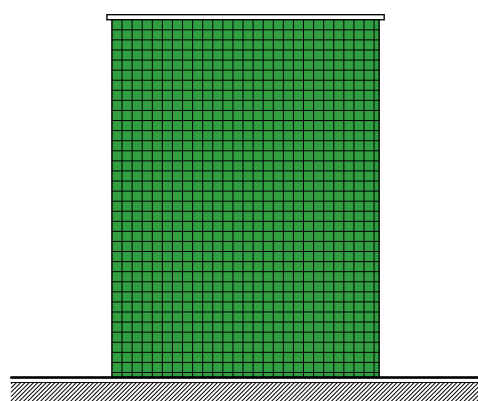

11 FACHADA LATERAL
CASA DE LIXO
ESC.: 1/75

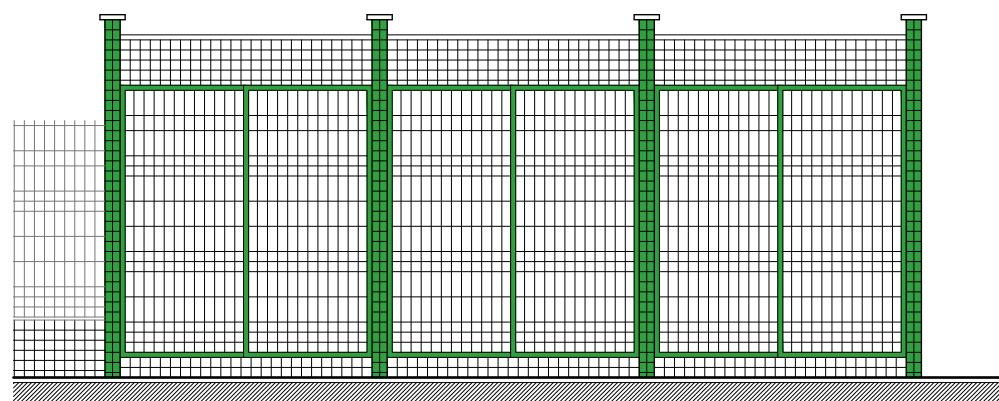

12 FACHADA FRONTAL
CASA DE LIXO
ESC.: 1/75

QUADRO DE ESPECIFICAÇÕES

PAREDE

- CERÂMICA 10x10cm NA COR BRANCA ATÉ 1,10m E 1 FILEIRA EM CERÂMICA 10x10cm NA COR VERMELHA, NUM TOTAL DE 12 FILEIRAS DE CERÂMICA (ATE ALTURA DE 1,20m DO PISO ACABADO) E REJUNTE EPÓXI NA COR BRANCA, E ACIMA PINTURA ACRÍLICA NA COR BRANCO NEVE SOBRE MASSA ACRÍLICA
- REVESTIMENTO DO TIPO PORCELANATO RETIFICADO TAMANHO 60x30cm COM REJUNTE EPÓXI
- CERÂMICA 10x10cm NAS CORES INDICADAS NAS FACHADAS (DO PISO AO TETO) E REJUNTE CIMENTÍCIO

PISO

- PISO DE GRANITINA POLIDA (PISO INDUSTRIAL) COR CINZA EM CIMENTO COMUM (AREIA BRANCA E PEDRISCOS DE DOLOMITA MISTA), 12mm DE ESPESSURA ACABADA, EM PLACAS DE 100x100cm, COM JUNTA PLÁSTICA COR CINZA
- PISO CIMENTADO EM ACABAMENTO LISO

TETO

- FORRO DE GESSO COM PINTURA ACRÍLICA NA COR BRANCO NEVE

ESPECIFICAÇÕES DE ESQUADRIAS

CÓDIGO	LARG (m)	ALT (m)	PEIT (m)	TIPO	DESCRIÇÃO
PORTAS					
P01	2,50	2,70	---	02 FOLHAS DE CORRER	PORTÃO EM GRADIL METÁLICO, PADRÃO BELGO OU EQUIVALENTE
P02	4,00	2,55	---	01 FOLHA DE CORRER	PORTA DE MADEIRA SEMI-OCA NÚCLEO SÓLIDO, COM PINTURA ESMALTE BRANCO GELO.
P03	0,70	2,10	---	01 FOLHA DE ABRIR	CHAPA ALUMINUM NA PARTE INTERIORES
P04	0,90	2,60	---	01 FOLHA DE ABRIR	PORTA DE ALUMINIO COM FECHAMENTO EM LAMBRIS, COM BANDEIRA FIXA DE VIDRO
JANELAS					
J01	2,20	1,60	1,00	02 FOLHAS DE CORRER	ESTRUTURA DE ALUMÍNIO COM FECHAMENTO EM VIDRO
J02	0,50	1,60	1,00	01 FOLHA MAXIM-AR	
J03	0,60	0,60	2,00	01 FOLHA MAXIM-AR	

INSTITUTO FEDERAL DE
EDUCAÇÃO, CIÊNCIA E TECNOLOGIA
SERTÃO PERNAMBUCANO
DIRETORIA DE ENGENHARIA
E INFRAESTRUTURA
Rua Aristarco Lopes, 240 | Centro
Petrolina/PE | CEP: 56.302-100

NOME: **GUARITA E CASA DE LIXO**
DO CAMPUS ÁGUAS BELAS DO IF Sertão PE

ENDEREÇO: Rodovia PE-300, S/N, CEP: 55340-000
Águas Belas/PE

DESCRIÇÃO: **PLANTA BAIXA, DE COBERTURA, CORTES E FACHADAS**

ESCALA: **1/75**

DATA: **FEVEREIRO/2025**

ASSINATURA/CARIMBO - DIREÇÃO GERAL

ASSINATURA/CARIMBO - RESPONSÁVEL TÉCNICO (ADEQUAÇÃO DE PROJETO)

ASSINATURA/CARIMBO - FINANCIADOR




Mateus Pereira de Matos
Santiago/01627519580

MATEUS PEREIRA DE MATOS SANTIAGO
Arquiteto e urbanista - CAU: A112245-2

01/01




 INSTITUTO FEDERAL DE EDUCAÇÃO, CIÊNCIA E TECNOLOGIA DO RIO GRANDE DO SUL Sertão Pernambucano	INSTITUTO FEDERAL DE EDUCAÇÃO, CIÊNCIA E TECNOLOGIA SERTÃO PERNAMBUCANO CAMPUS DE GUARATUBA RUA ANTONIO CARLOS, 200 - CENTRO PERNAMBUCO/PE - CEP: 56.302-100	NOME: BLOCO ADMINISTRATIVO E DE LABORATÓRIOS DO CAMPUS ÁGUAS BELAS DO IFSertãoPE ENDEREÇO: P-300, S/N, CEP: 55340-000 Riadópolis PE
	DISCIPLINA: PLANTAS BÁSICAS E DE COBERTURA	PROFESSOR: MATEUS PEREIRA DE MATEUS SANTANGELO

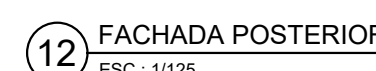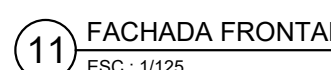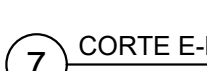
[illegible]




Architetto e urbanista - CAU: A112245-2

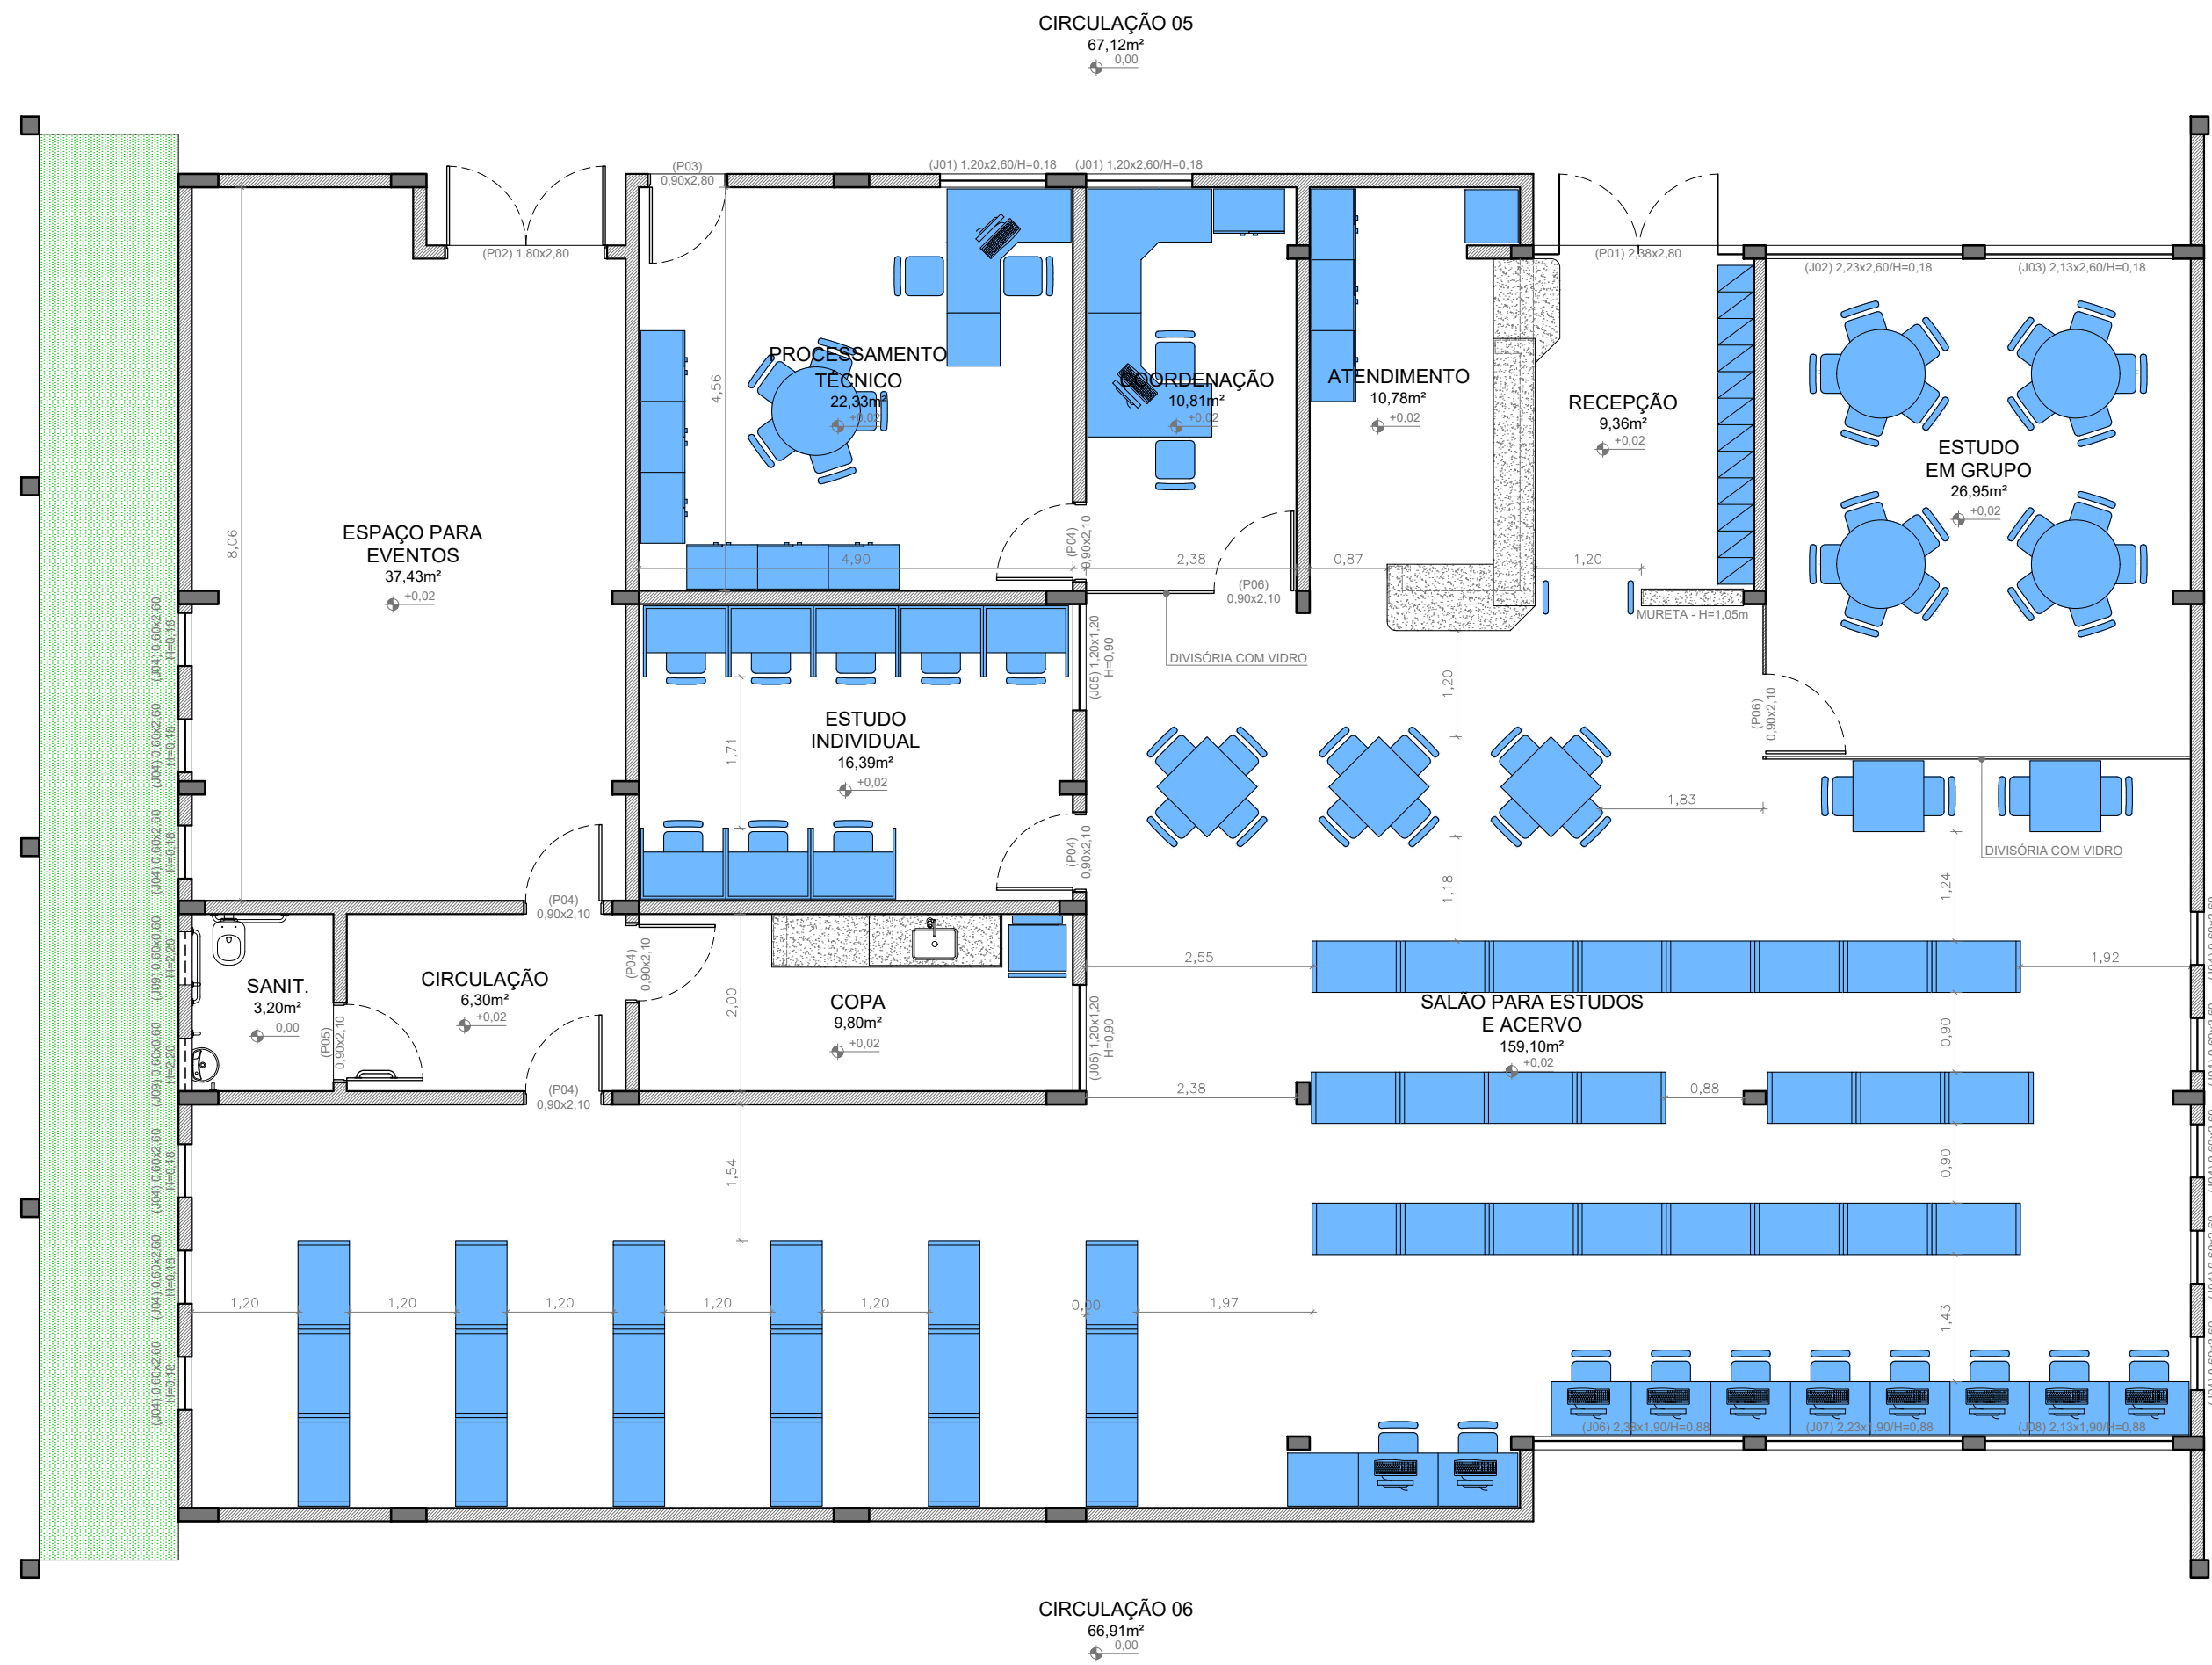

1 LAYOUT
ESC.: 1/75

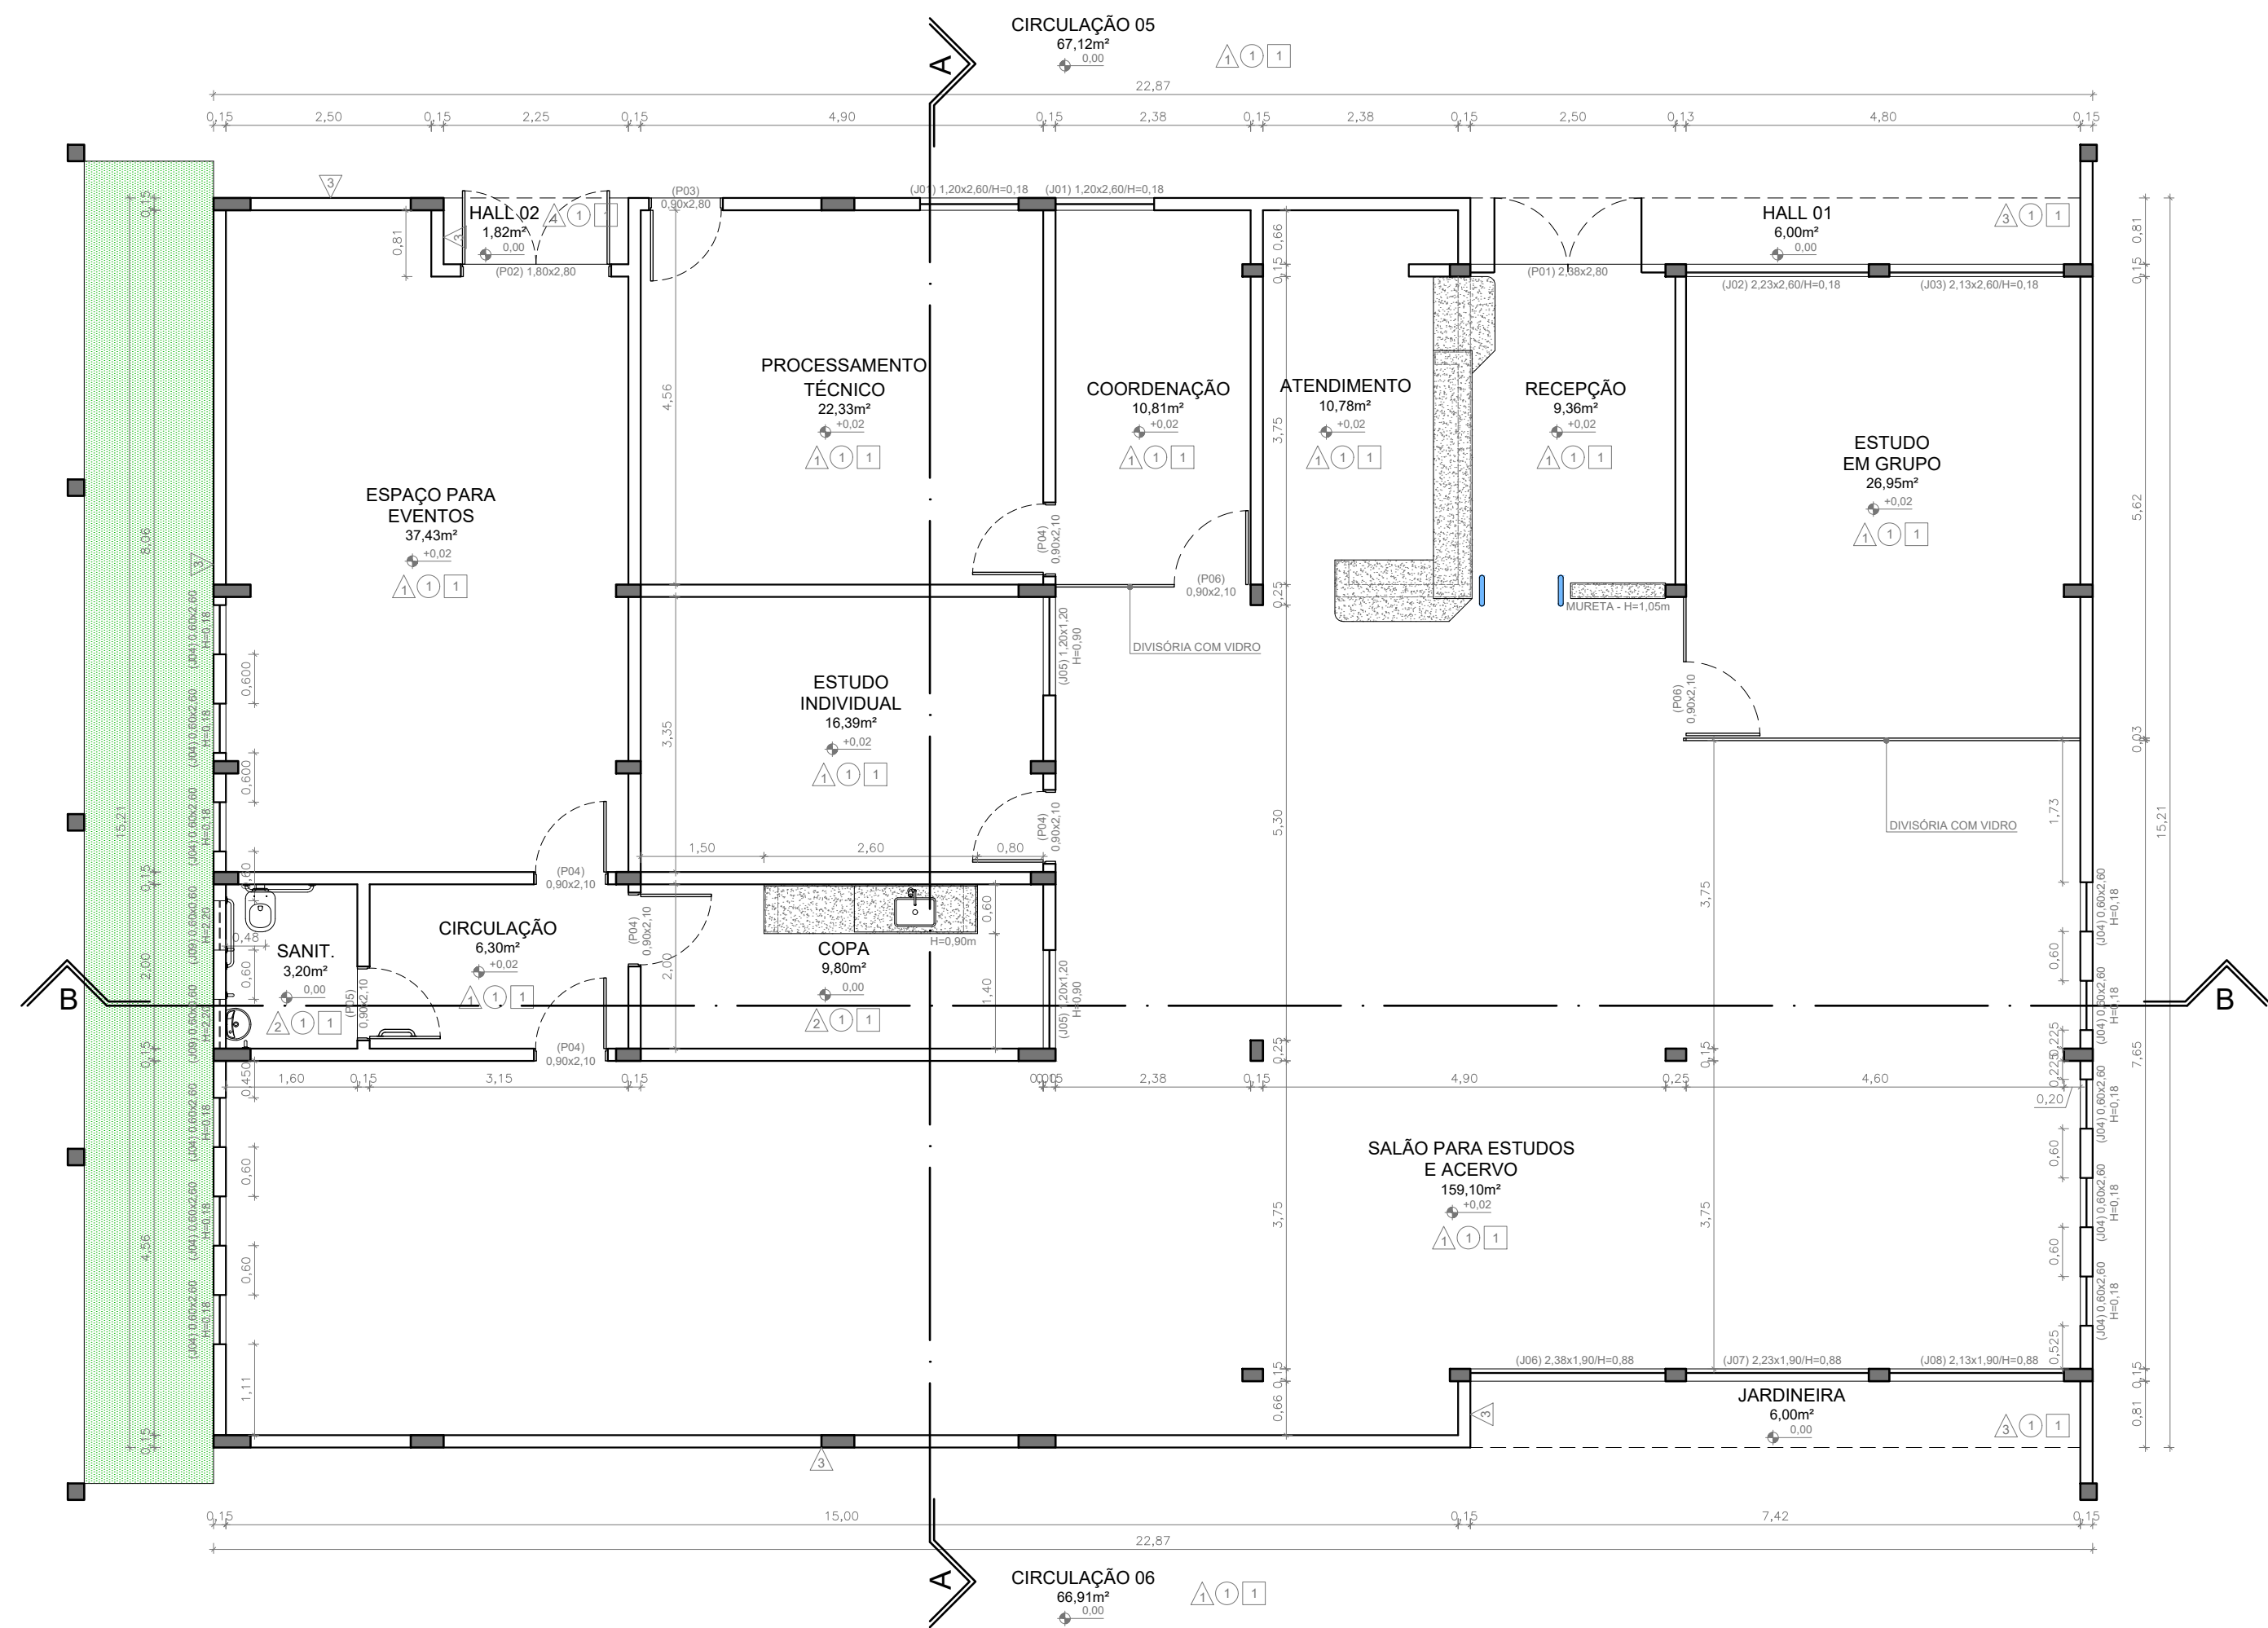

2 PLANTA BAIXA
ESC.: 1/75

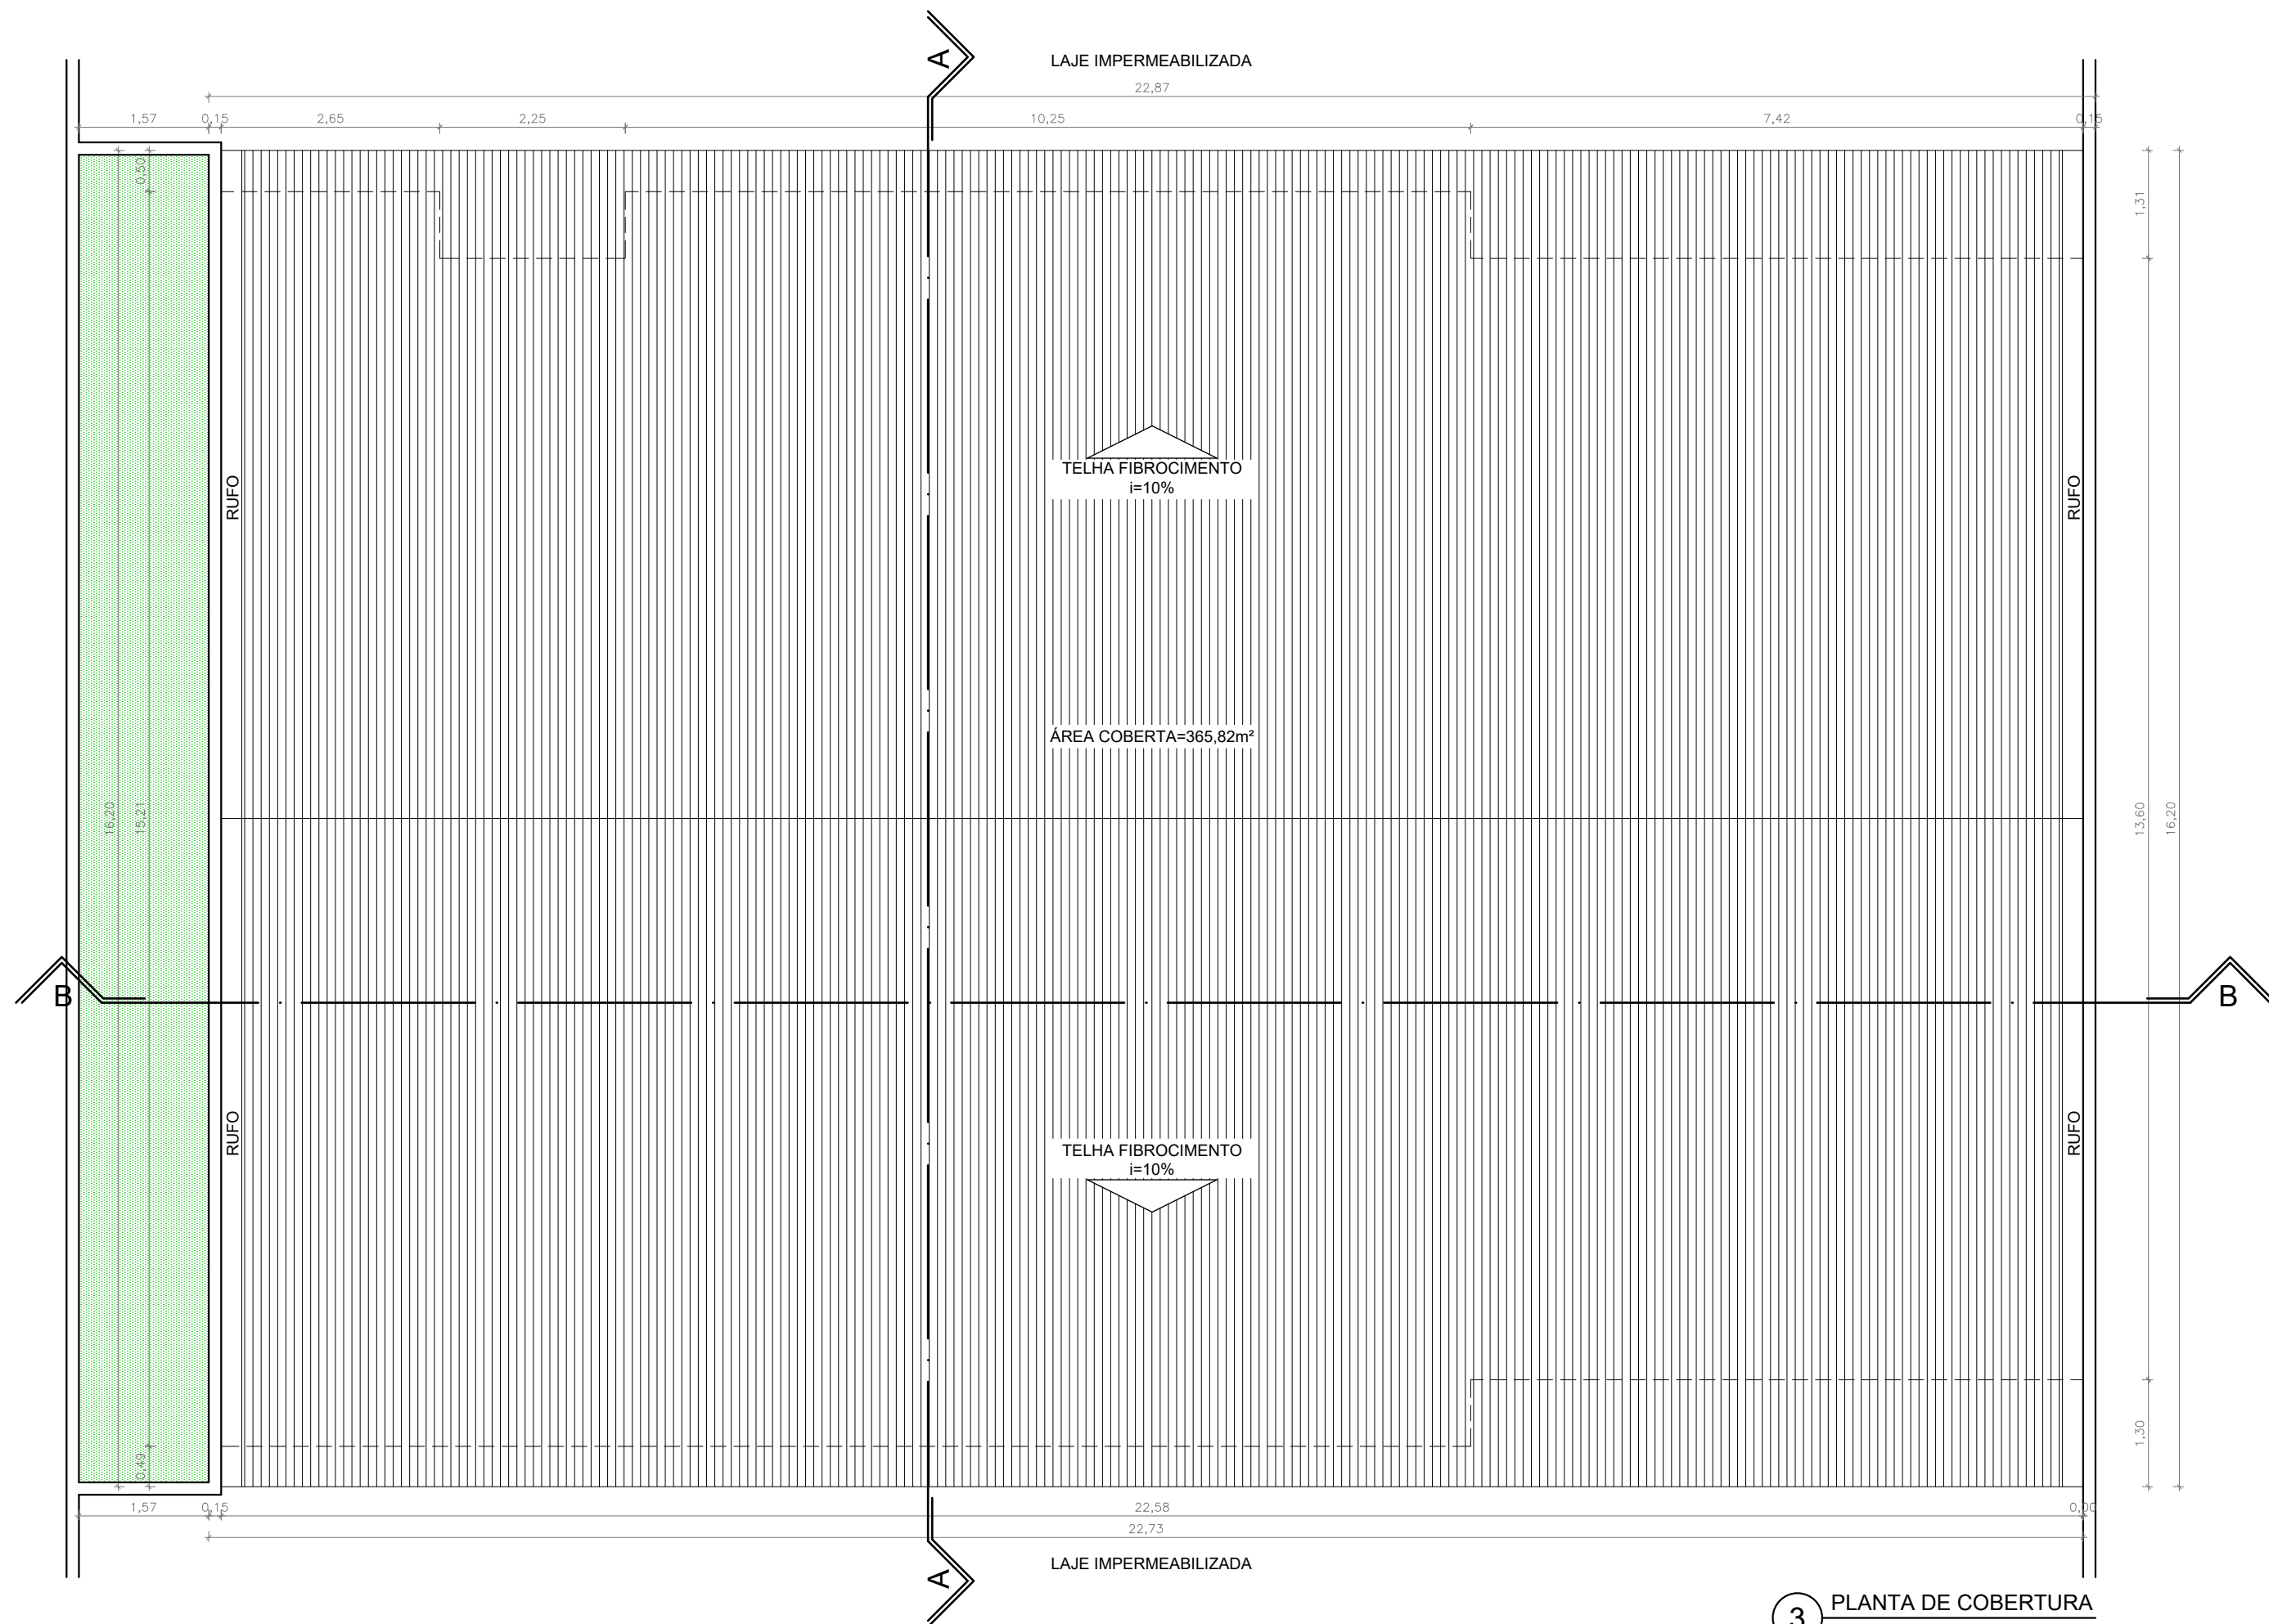

3 PLANTA DE COBERTURA
ESC.: 1/75

QUADRO DE ESPECIFICAÇÕES					
PAREDE					
1 - CERÂMICA 10x10cm NA COR BRANCA ATÉ 1,10m E 1 FILEIRA EM CERÂMICA 10x10cm NA COR VERMELHA, NUM TOTAL DE 12 FILEIRAS DE CERÂMICA (ATÉ ALTURA DE 1,20m DO PISO ACABADO) E REJUNTE EPOXI NA COR BRANCA, E ACIMA PINTURA ACRÍLICA NA COR BRANCO NEVE SOBRE MASSA ACRÍLICA					
2 - REVESTIMENTO DO TIPO PORCELANATO RETIFICADO TAMANHO 60x30cm COM REJUNTE EPOXI					
3 - CERÂMICA 10x10cm NAS CORES INDICADAS NAS FACHADAS (DO PISO AO TETO) E REJUNTE CIMENTÍCIO					
PISO					
1 - PISO DE GRANITINA POLIDA (PISO INDUSTRIAL) COR CINZA EM CIMENTO COMUM (AREIA BRANCA E PEDRISCOS DE DOLOMITA MISTA), 12mm DE ESPESURA ACABADA, EM PLACAS DE 100x100cm, COM JUNTA PLÁSTICA COR CINZA					
TETO					
1 - FORRO DE GESSO COM PINTURA ACRÍLICA NA COR BRANCO NEVE					
ESPECIFICAÇÕES DE ESQUADRIAS					
CÓDIGO	LARG (m)	ALT (m)	PEIT (m)	TIPO	DESCRIÇÃO
PORTAS					
P01	2,38	2,80	---	02 FOLHAS DE ABRIR	PORTA DE ALUMÍNIO COM FECHAMENTO EM VIDRO, COM BANDEIRA FIXA
P02	1,80	2,80	---	02 FOLHAS DE ABRIR	
P03	0,90	2,80	---	01 FOLHA DE ABRIR	
P04	0,90	2,10	---	01 FOLHA DE ABRIR	PORTA DE MADEIRA SEMI-OCIA NÚCLEO SÓLIDO, COM PINTURA ESMALTE BRANCO GELO, CHAPA XADREZ EM ALUMÍNIO NA PARTE INFERIOR E VISOR DE VIDRO TEMPERADO, 200x90cm
P05	0,90	2,10	---	01 FOLHA DE ABRIR	PORTA DE MADEIRA SEMI-OCIA NÚCLEO SÓLIDO, COM PINTURA ESMALTE BRANCO GELO, CHAPA XADREZ EM ALUMÍNIO NA PARTE INFERIOR
P06	1,80	2,10	---	02 FOLHAS DE ABRIR	PORTA PARA DIVISÓRIA
JANELAS					
J01	1,20	2,60	0,18	CORRER	ESTRUTURA DE ALUMÍNIO COM FECHAMENTO EM VIDRO
J02	2,23	2,60	0,18	MAXIM-AR	
J03	2,13	2,60	0,18	MAXIM-AR	
J04	0,60	2,60	0,18	MAXIM-AR	
J05	1,20	1,20	0,90	CORRER	
J06	2,38	1,90	0,88	CORRER	
J07	2,23	1,90	0,88	CORRER	
J08	2,13	1,90	0,88	CORRER	
J09	0,60	0,60	2,20	MAXIM-AR	



INSTITUTO FEDERAL DE
EDUCAÇÃO, CIÊNCIA E TECNOLOGIA
SERTÃO PERNAMBUCANO
DIRETORIA DE ENGENHARIA
E INFRAESTRUTURA
Rua Aristarco Lopes, 240 | Centro
Petrolina/PE | CEP: 56.302-100

INSTITUTO FEDERAL
Sertão Pernambucano

YCNº:

BLOCO BIBLIOTECA
DOS NOVOS CAMPI DO IF Sertão PE

ENGENHEIRO:

Rodolfo PE-300, S/N, CEP: 55340-000
Águas Belas/PE

DESCRIÇÃO:

PLANTAS BAIXA E DE COBERTURA

ASSINATURA/ARQUIVO - RESPONSÁVEL TÉCNICO (ADEQUAÇÃO DE PROJETO)

Matheus Pereira de Matos
Santiago: 01627519580

ASSINATURA/ARQUIVO - DIREÇÃO GERAL

MATEUS PEREIRA DE MATOS SANTIAGO
Arquiteto e urbanista - CAU: A112245-2


ESCALA:

1/75


DATA:

FEVEREIRO/2025


01/02

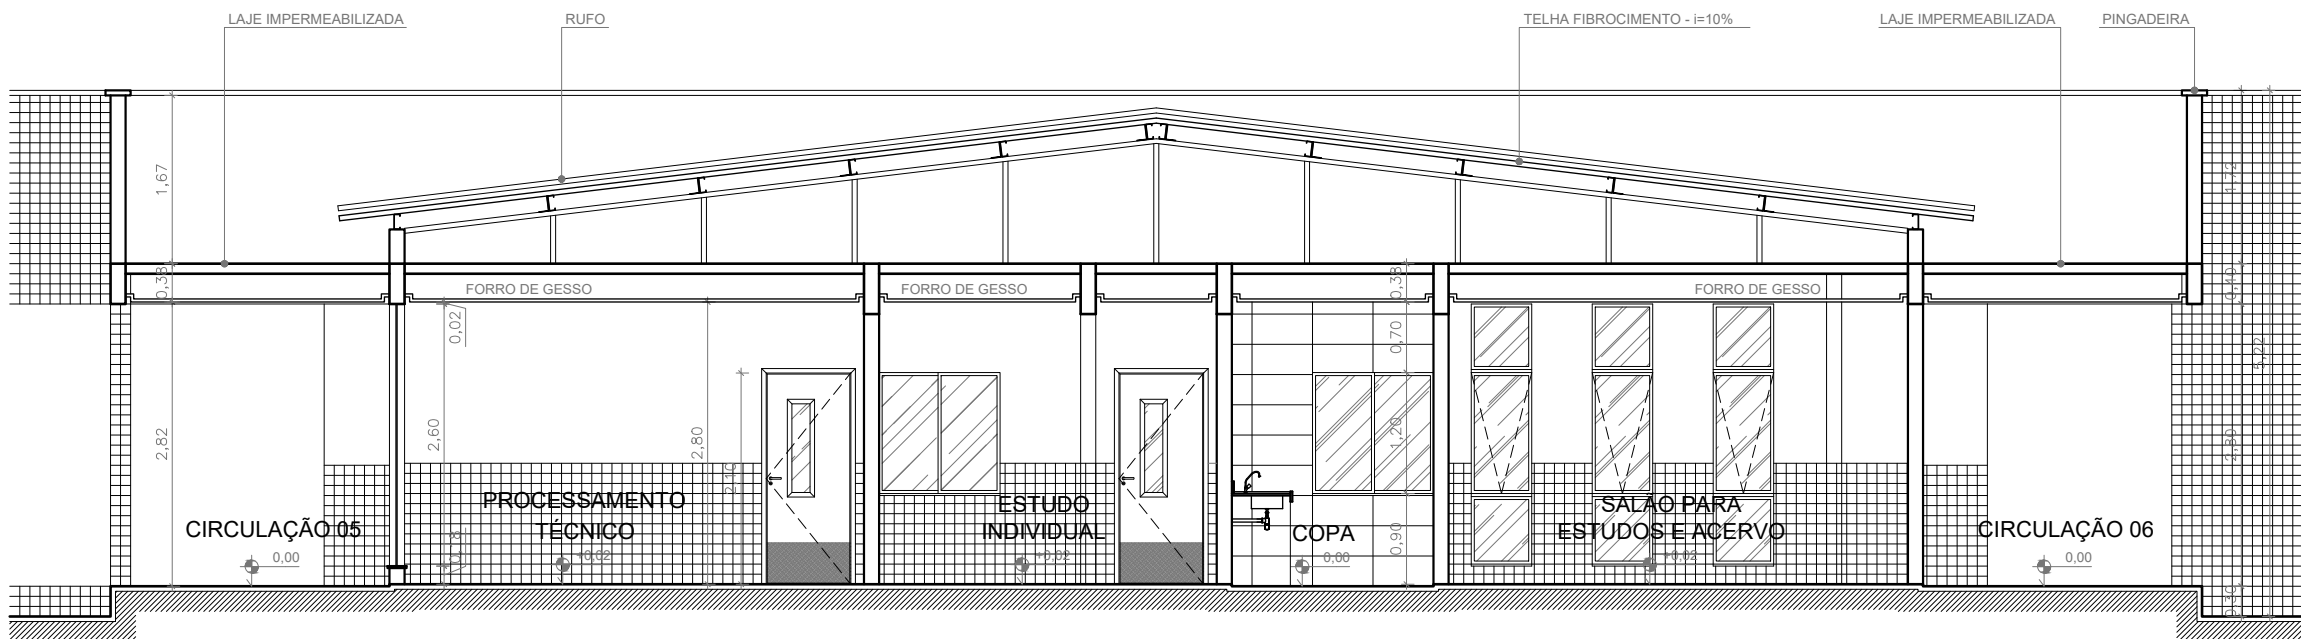


4 CORTE A-A
ESC.: 1/75

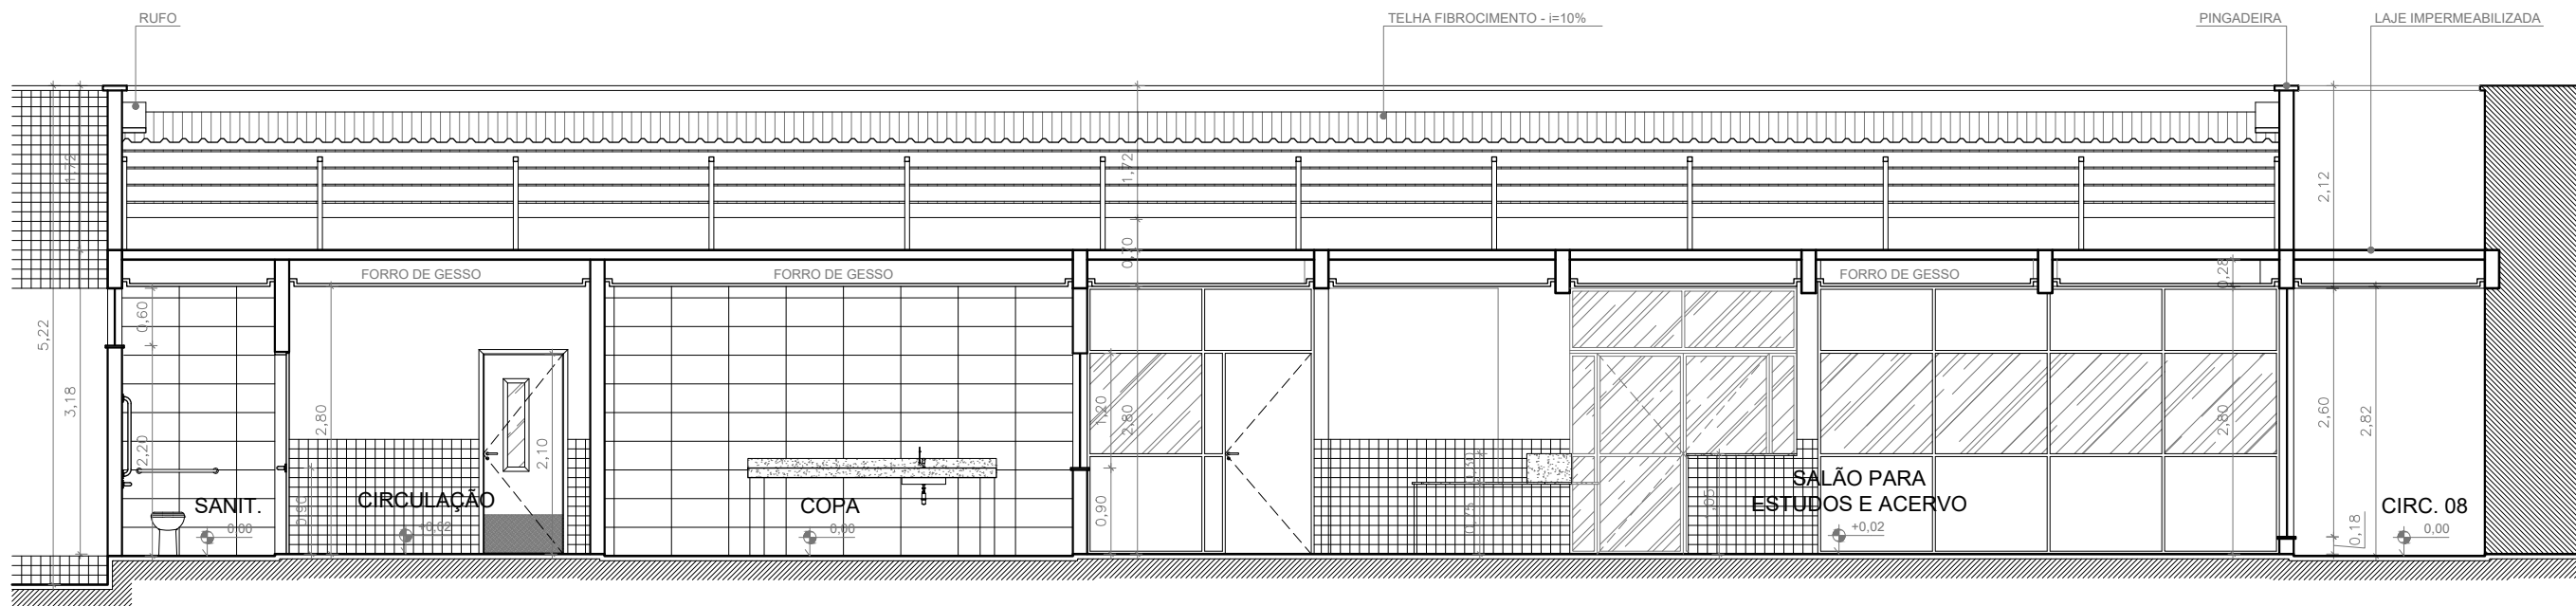


5 CORTE B-B
ESC.: 1/75

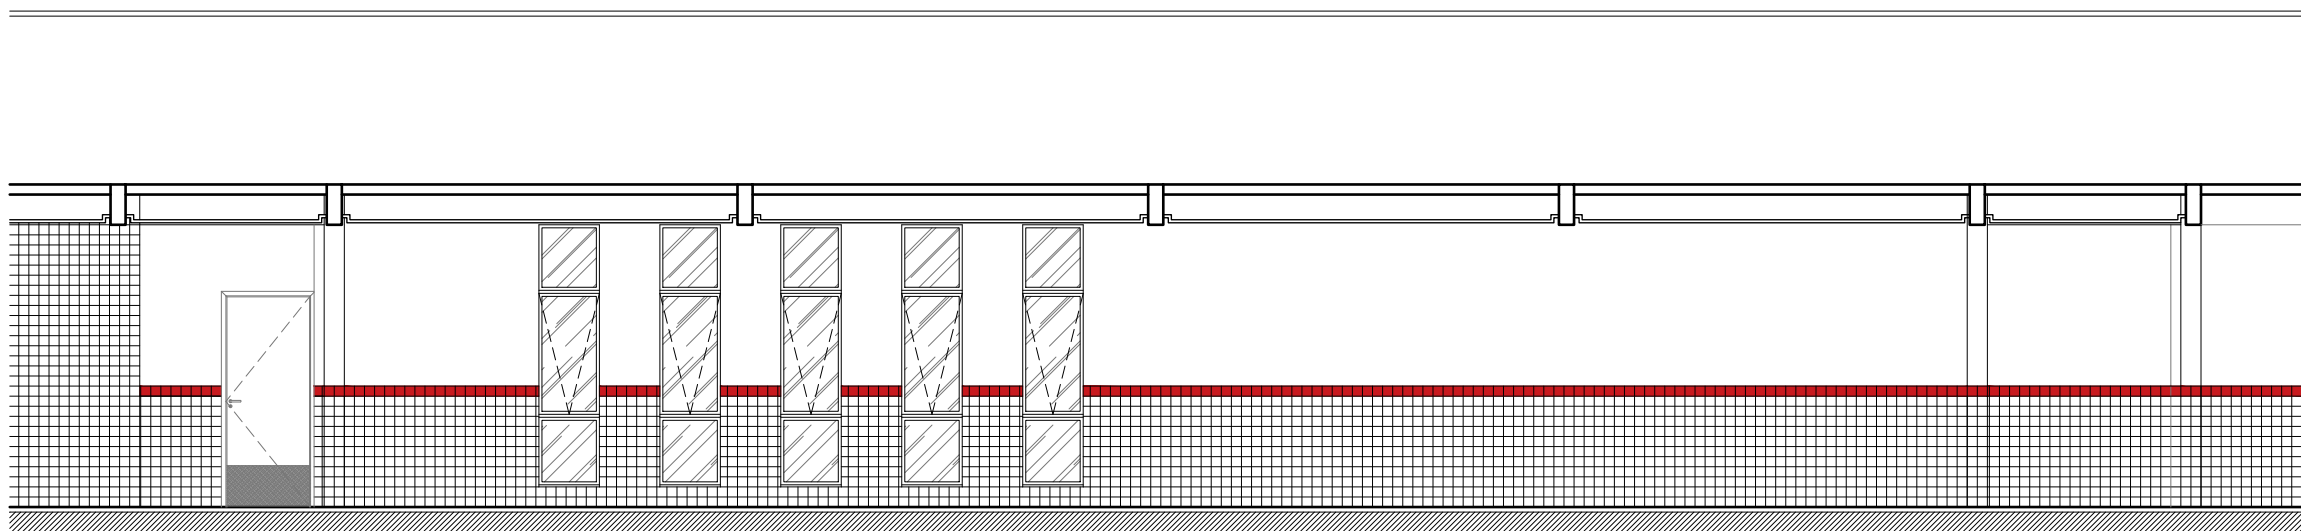


6 FACHADA LATERAL ESQUERDA
ESC.: 1/75

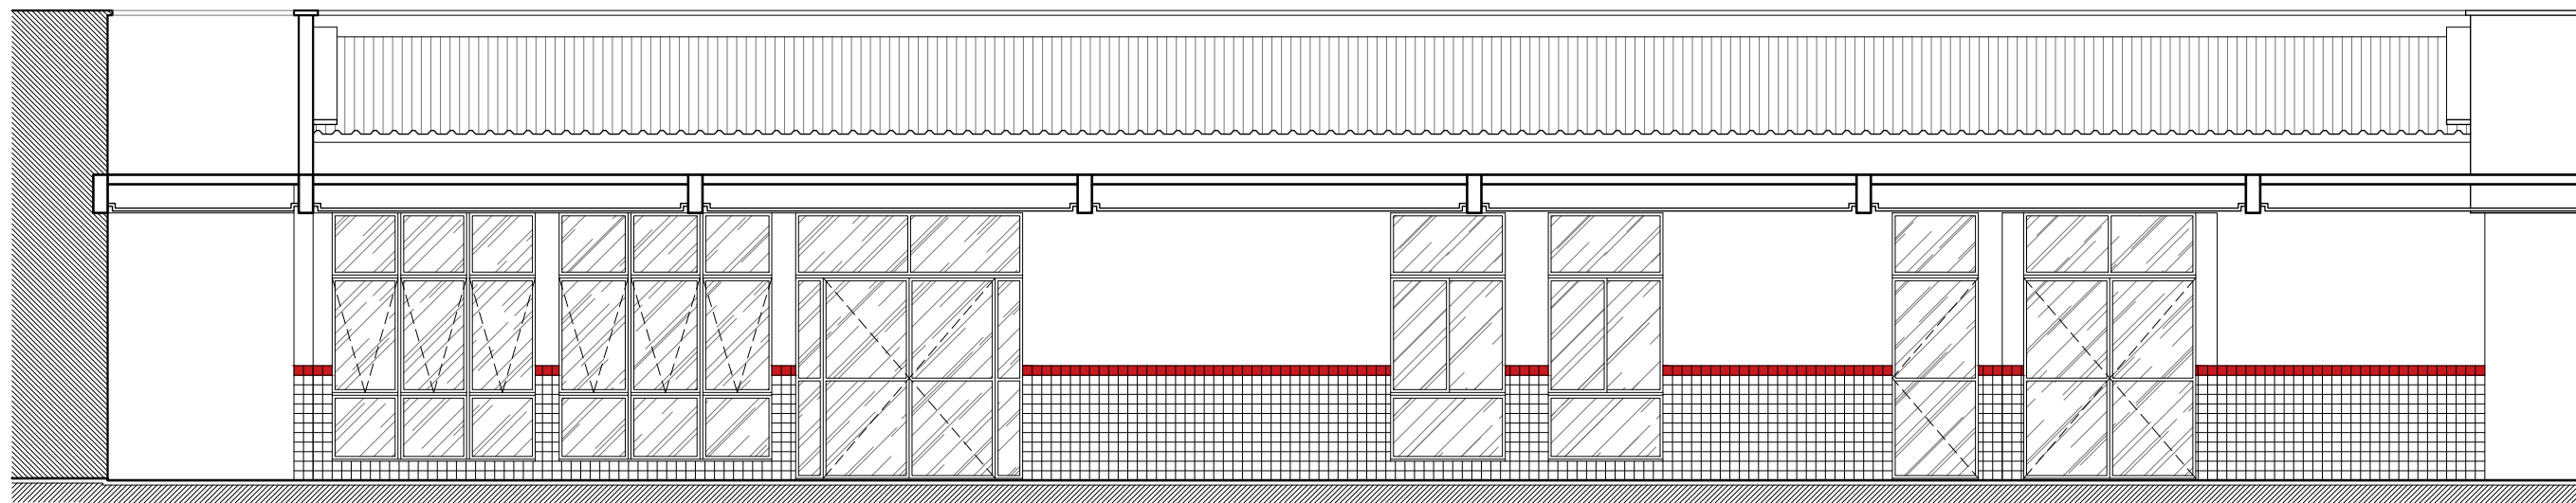

7 FACHADA FRONTAL
ESC.: 1/75

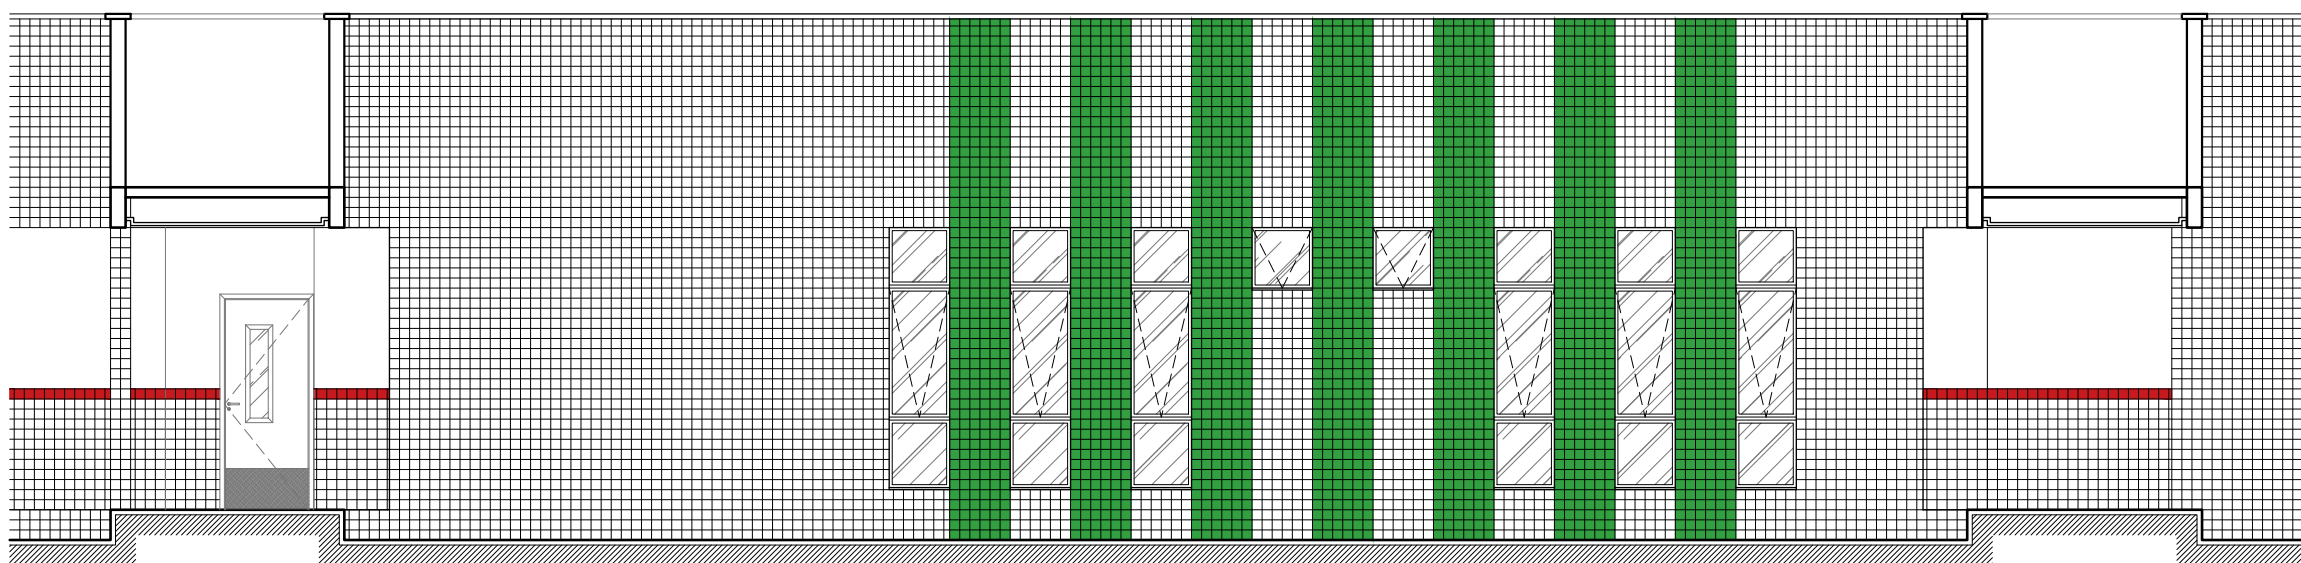


8 FACHADA LATERAL DIREITA
ESC.: 1/75

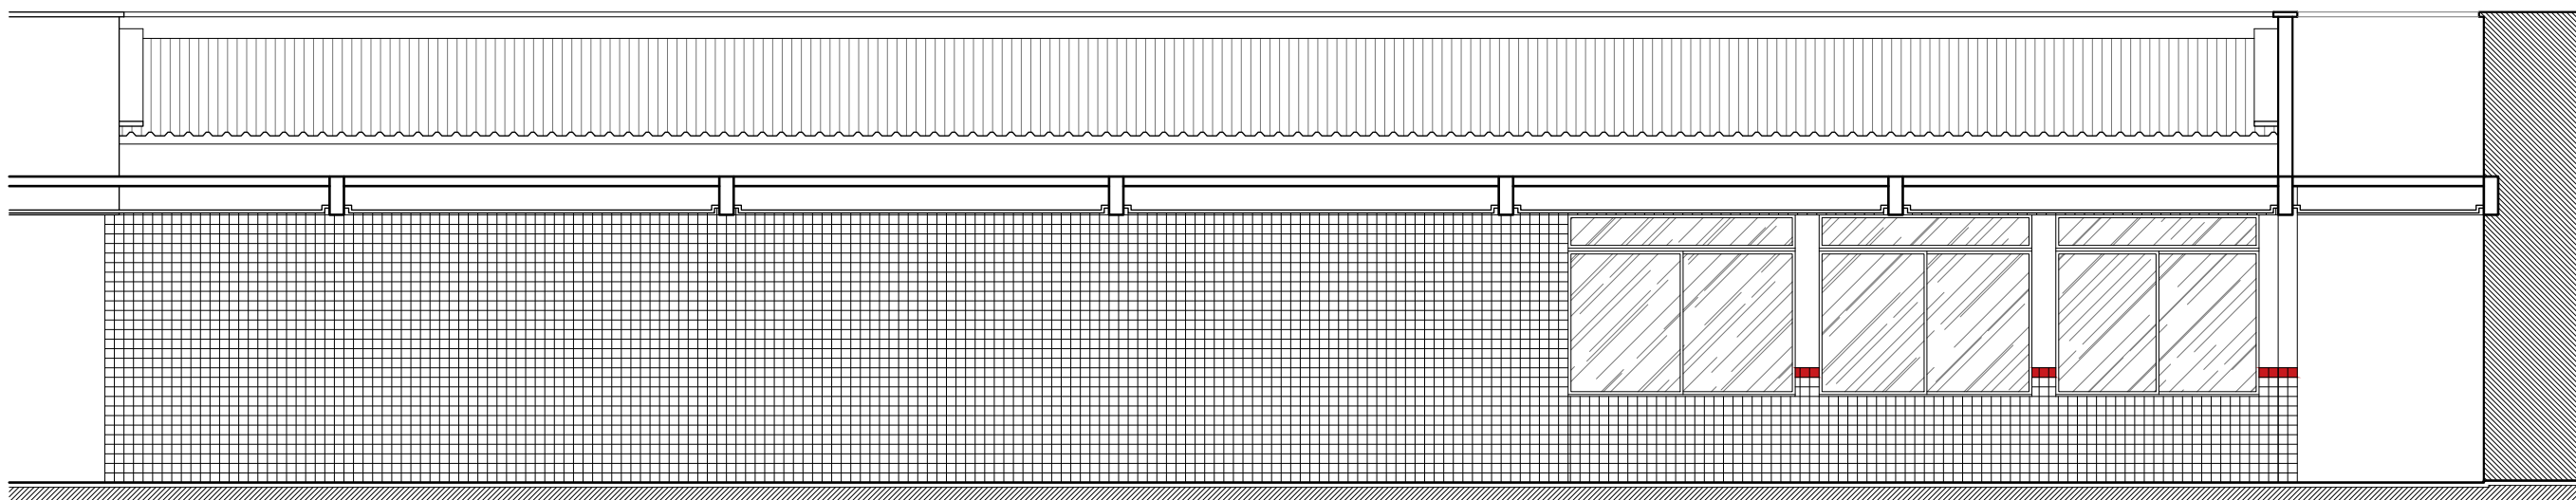


9 FACHADA POSTERIOR
ESC.: 1/75

QUADRO DE ESPECIFICAÇÕES					
PAREDE					
1 - CERÂMICA 10x10cm NA COR BRANCA ATÉ 1,10m E 1 FILEIRA EM CERÂMICA 10x10cm NA COR VERMELHA, NUM TOTAL DE 12 FILEIRAS DE CERÂMICA (ATÉ ALTURA DE 1,20m DO PISO ACABADO) E REJUNTE EPÓXI NA COR BRANCA, E ACIMA PINTURA ACRÍLICA NA COR BRANCO NEVE SOBRE MASSA ACRÍLICA					
2 - REVESTIMENTO DO TIPO PORCELANATO RETIFICADO TAMANHO 60x30cm COM REJUNTE EPÓXI					
3 - CERÂMICA 10x10cm NAS CORES INDICADAS NAS FACHADAS (DO PISO AO TETO) E REJUNTE CIMENTÍCIO					
PISO					
1 - PISO DE GRANITINA POLIDA (PISO INDUSTRIAL) COR CINZA EM CIMENTO COMUM (AREIA BRANCA E PEDRISCOS DE DOLOMITA MISTA), 12mm DE ESPESSURA ACABADA, EM PLACAS DE 100x100cm, COM JUNTA PLÁSTICA COR CINZA					
TETO					
1 - FORRO DE GESSO COM PINTURA ACRÍLICA NA COR BRANCO NEVE					
ESPECIFICAÇÕES DE ESQUADRIAS					
CÓDIGO	LARG (m)	ALT (m)	PEIT (m)	TIPO	DESCRIÇÃO
PORTAS					
P01	2,38	2,80	---	02 FOLHAS DE ABRIR	PORTA DE ALUMÍNIO COM FECHAMENTO EM VIDRO, COM BANDEIRA FIXA
P02	1,80	2,80	---	02 FOLHAS DE ABRIR	
P03	0,90	2,80	---	01 FOLHA DE ABRIR	
P04	0,90	2,10	---	01 FOLHA DE ABRIR	PORTA DE MADEIRA SEMI-OCIA NÚCLEO SÓLIDO, COM PINTURA ESMALTE BRANCO GELO, CHAPA XADREZ EM ALUMÍNIO NA PARTE INFERIOR E VISOR DE VIDRO TEMPERADO, 20mm
P05	0,90	2,10	---	01 FOLHA DE ABRIR	PORTA DE MADEIRA SEMI-OCIA NÚCLEO SÓLIDO, COM PINTURA ESMALTE BRANCO GELO, CHAPA XADREZ EM ALUMÍNIO NA PARTE INFERIOR
P06	1,80	2,10	---	02 FOLHAS DE ABRIR	PORTA PARA DIVISÓRIA
JANELAS					
J01	1,20	2,60	0,18	CORRER	ESTRUTURA DE ALUMÍNIO COM FECHAMENTO EM VIDRO
J02	2,23	2,60	0,18	MAXIM-AR	
J03	2,13	2,60	0,18	MAXIM-AR	
J04	0,60	2,60	0,18	MAXIM-AR	
J05	1,20	1,20	0,90	CORRER	
J06	2,38	1,90	0,88	CORRER	
J07	2,23	1,90	0,88	CORRER	
J08	2,13	1,90	0,88	CORRER	
J09	0,60	0,60	2,20	MAXIM-AR	

 INSTITUTO FEDERAL Sertão Pernambucano	INSTITUTO FEDERAL DE EDUCAÇÃO, CIÊNCIA E TECNOLOGIA SERTÃO PERNAMBUCANO DIRETORIA DE ENGENHARIA E INFRAESTRUTURA Rua Aristarco Lopes, 240 Centro Petrolina/PE CEP: 56.302-100	BLOCO BIBLIOTECA DOS NOVOS CAMPI DO IF Sertão PE	ENDEREÇO: Rodovia PE-300, S/N, CEP: 55340-000 Águas Belas/PE	ESCALA: 1/75	DATA: FEVEREIRO/2025		
DESCRIÇÃO: CORTES E FACHADAS		ASSINATURACARIMBO - RESPONSÁVEL TÉCNICO (ADEQUAÇÃO DE PROJETOS)		FINANÇAS: 02/02			
ASSINATURACARIMBO - DIREÇÃO GERAL		Mateus Pereira de Matos Santiago:01627519580	MATEUS PEREIRA DE MATOS SANTIAGO Arquiteto e urbanista - CAU: A112245-2				

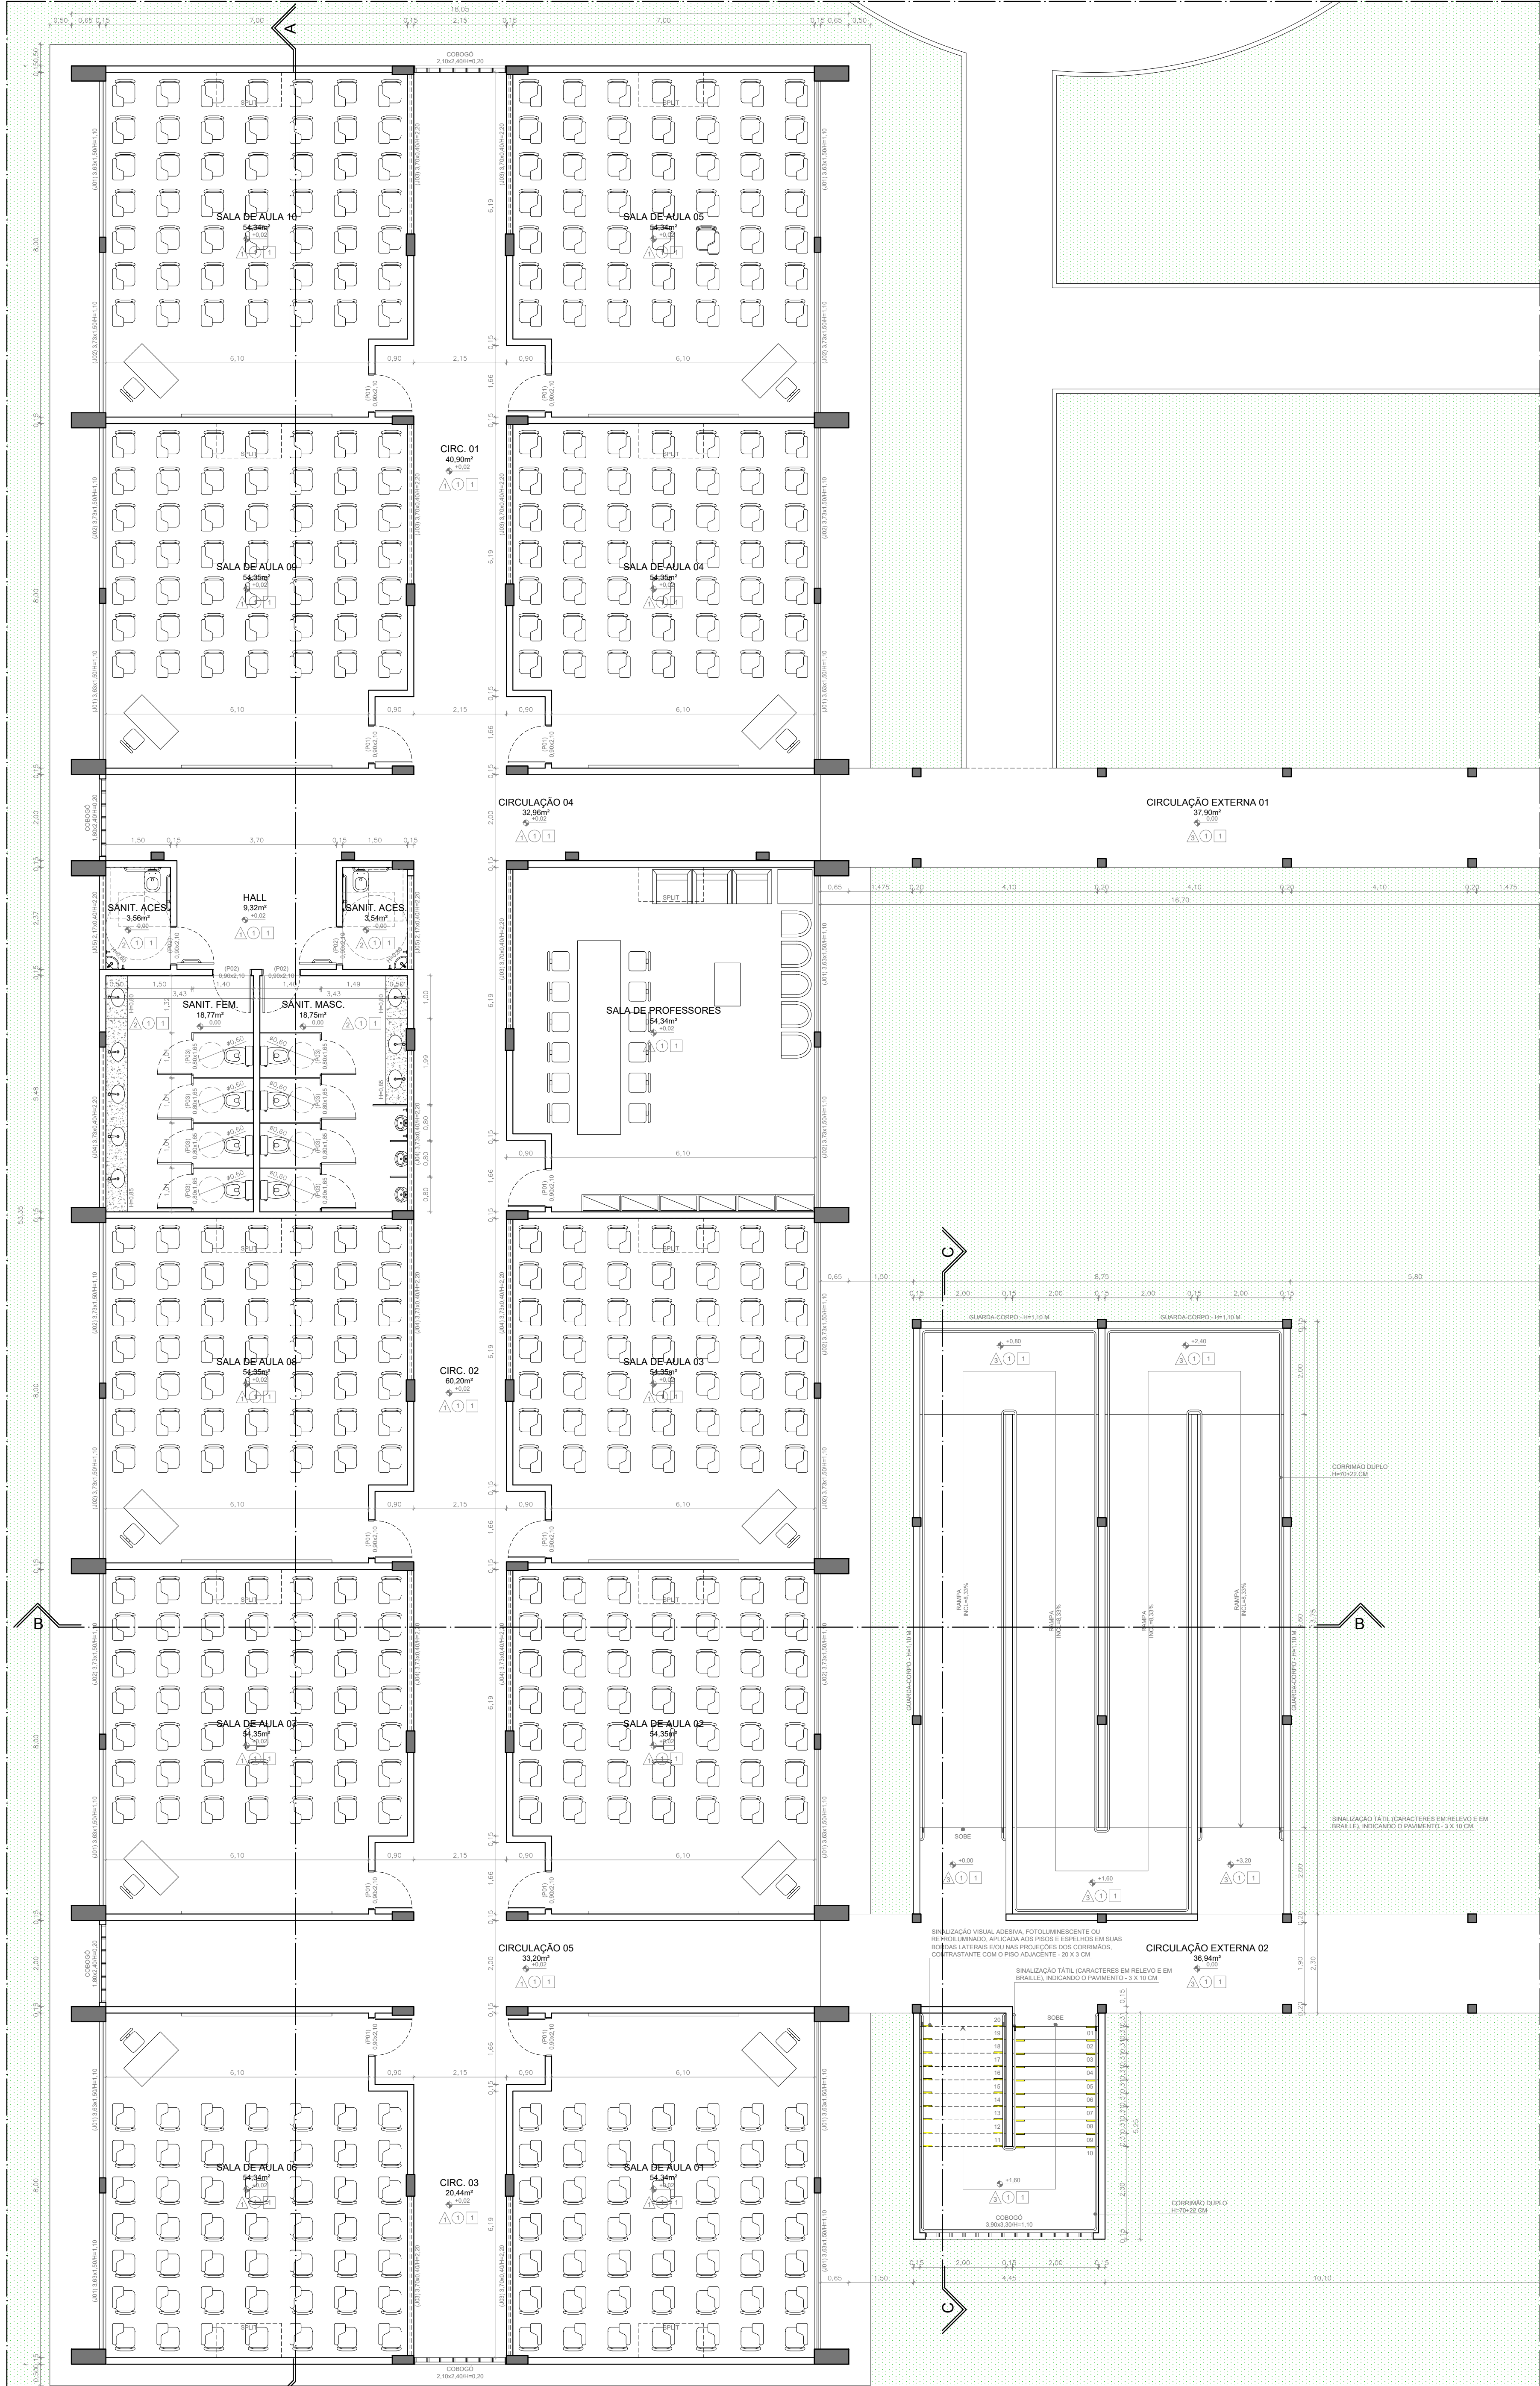

1 PLANTA BAIXA - TÉRREO
ESC. 1/75

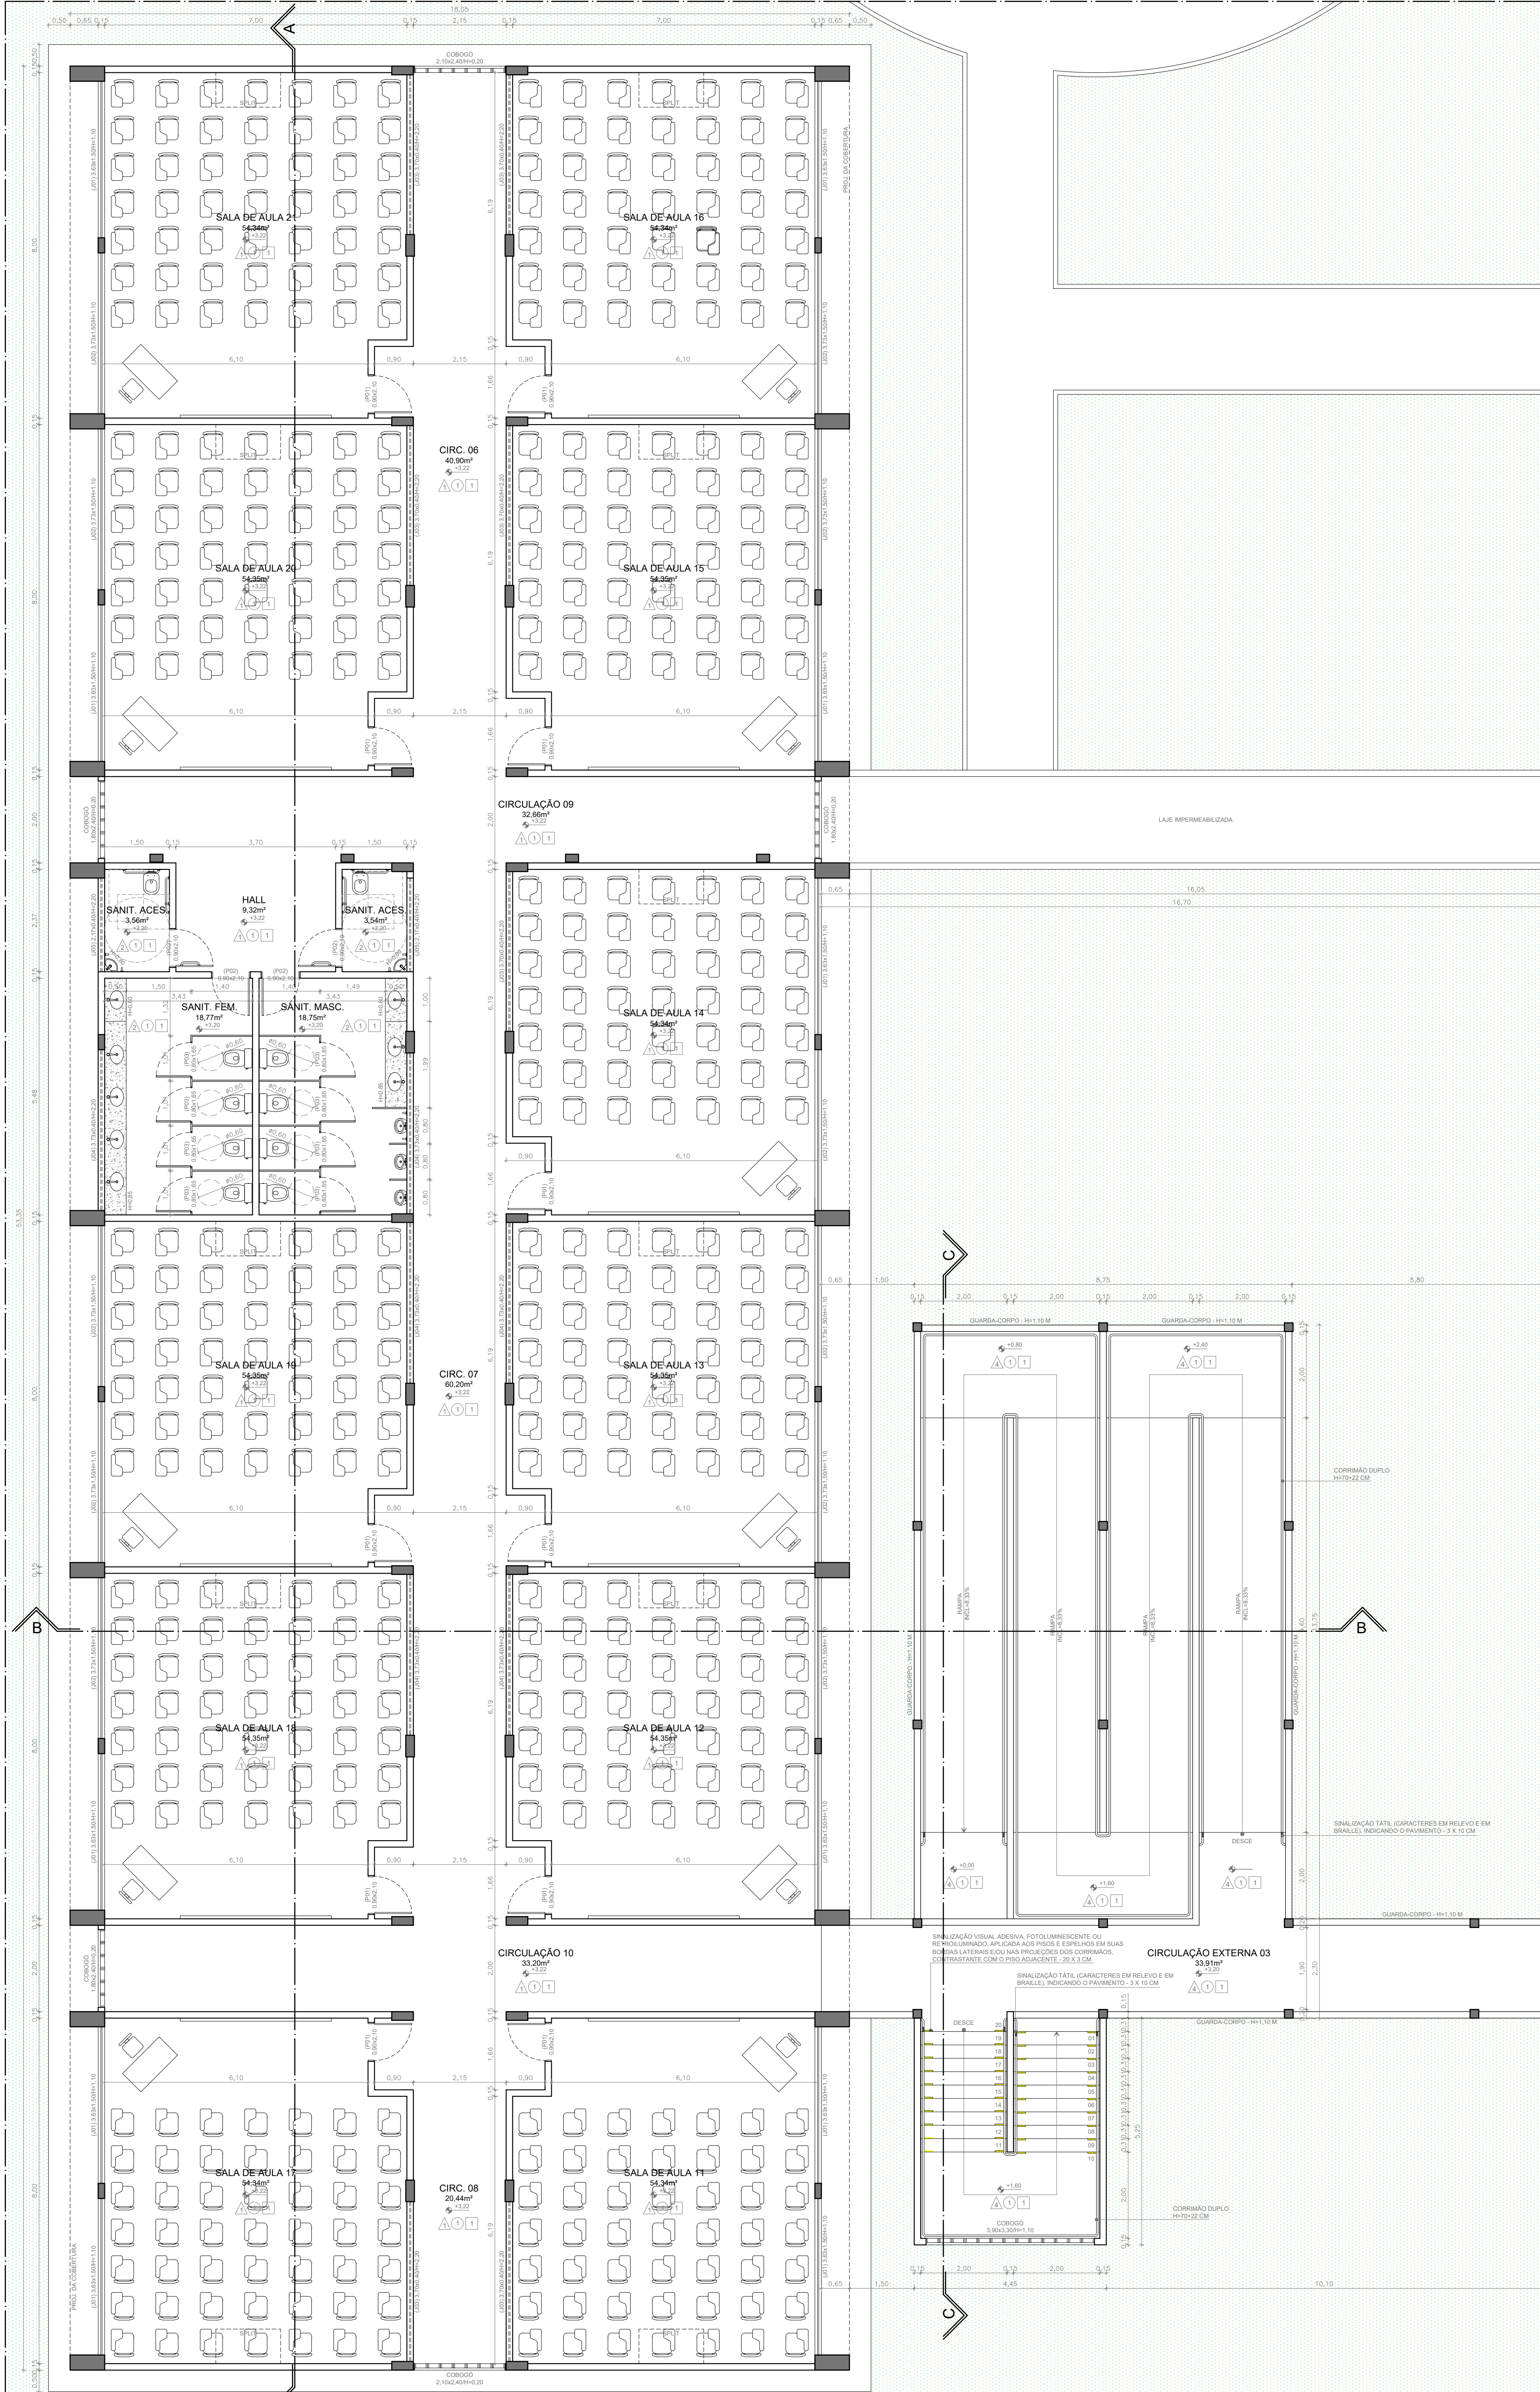

2 PLANTA BAIXA - PAV. SUPERIOR
ESC. 1/75



INSTITUTO FEDERAL DE EDUCAÇÃO, CIÊNCIA E TECNOLOGIA
SERTÃO PERNAMBUCANO
DIRETORIA DE ENGENHARIA E INFRAESTRUTURA
Rua Amílcar Lopes, 240 | Centro
Pernambuco | CEP: 55.352-100

BLOCO SALAS DE AULA
DO CAMPUS ÁGUAS BELAS DO IF Sertão PE

Projeto de Arquitetura
Rodrigo PE 300, S/N, CEP: 55350-000
Águas Belas/PE

PROFESSOR
PLANTAS BAIXAS

ADMINISTRADOR - INTERPRETE
MATEUS PEREIRA DE MATEUS
Santiago 01627519580


PROFESSOR
PLANTAS BAIXAS

ADMINISTRADOR - INTERPRETE
MATEUS PEREIRA DE MATEUS
Santiago 01627519580


ESCALA
1/75

DATA
FEVEREIRO/2023


01/04

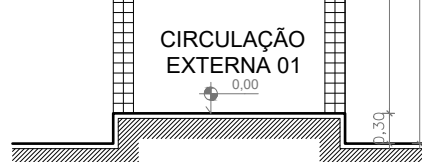


02/04

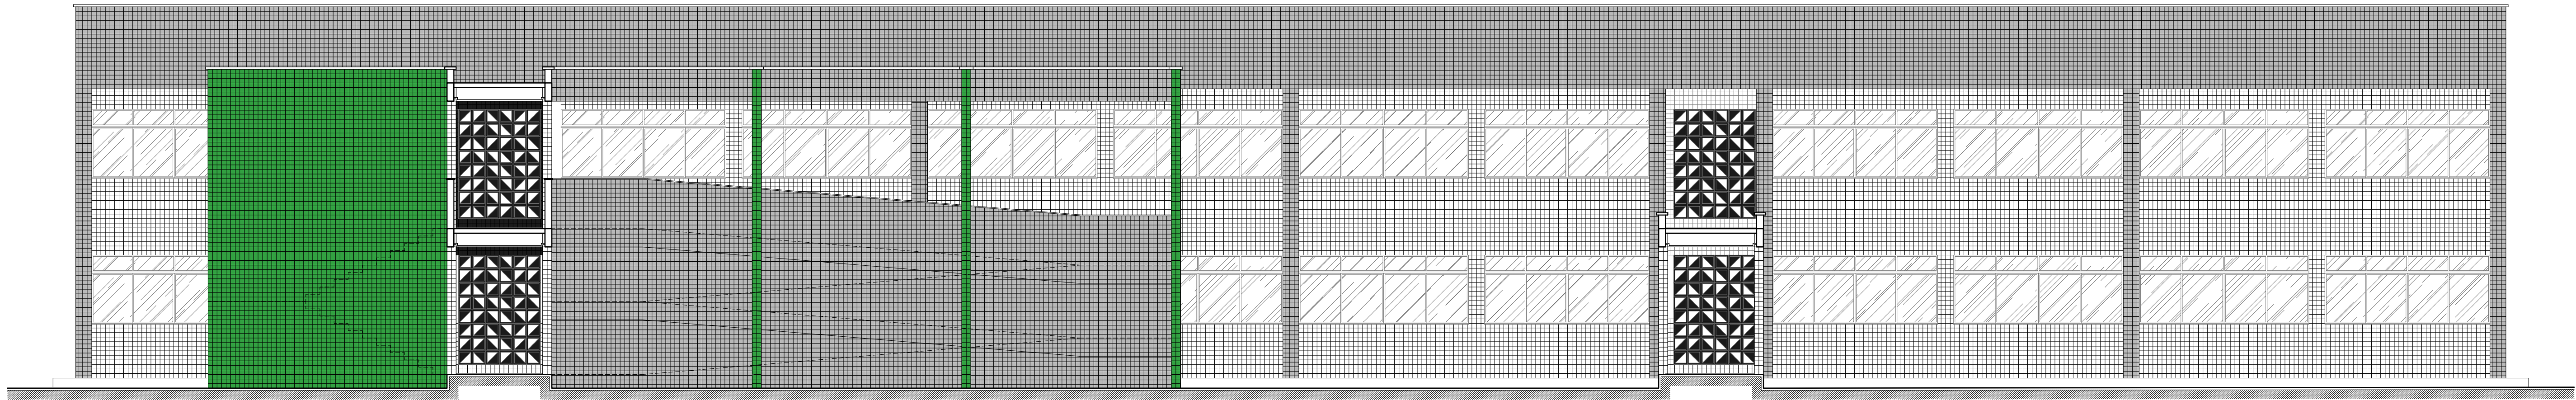


7 FACHADA FRONTAL
ESC. 1/75

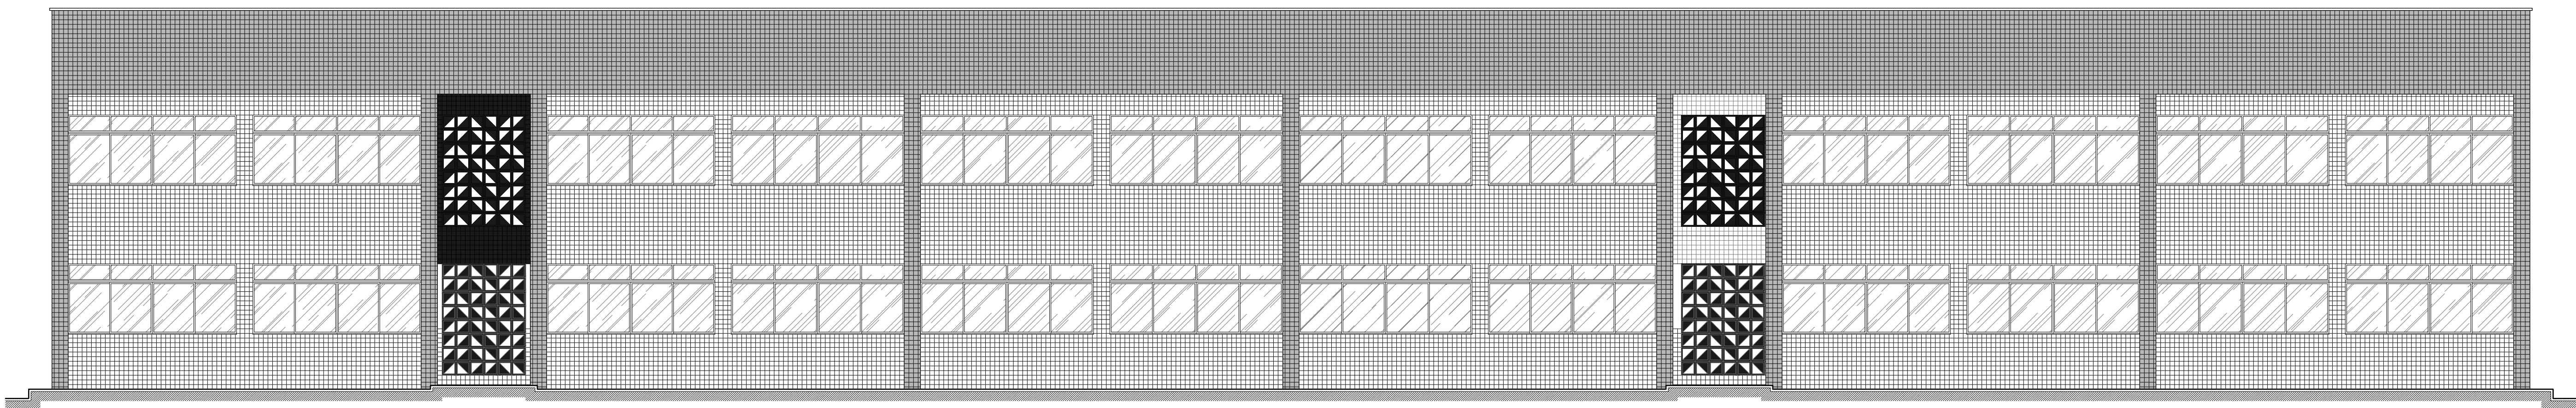


8 FACHADA FRONTAL
ESC. 1/75

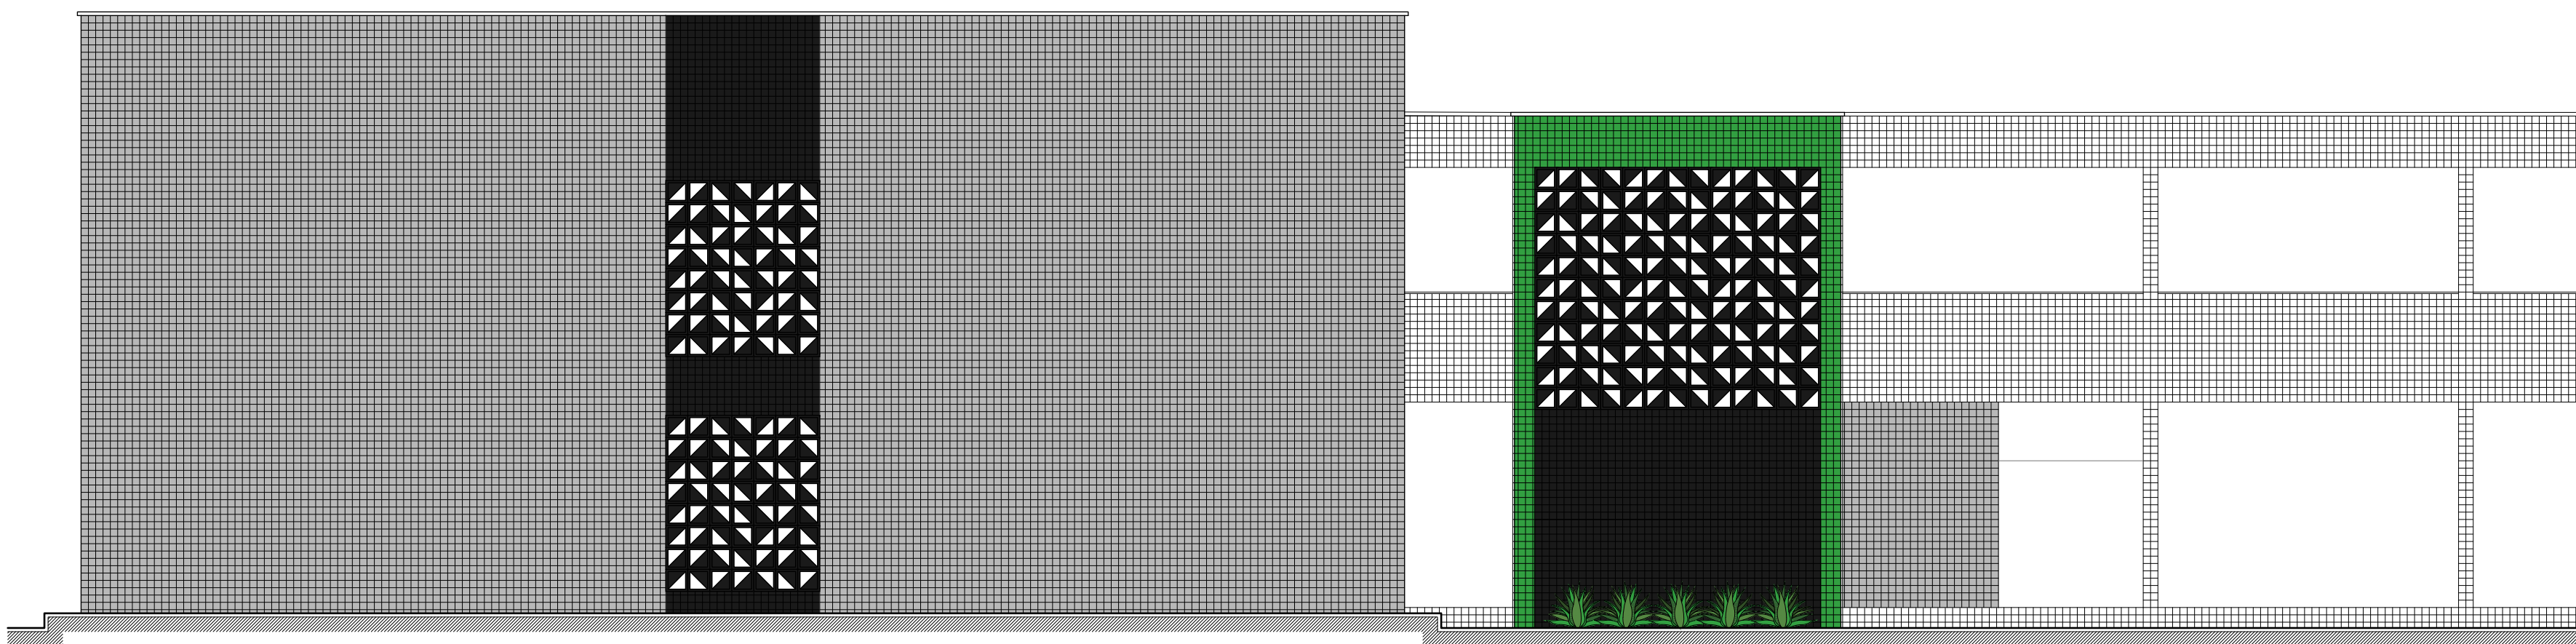

9 FACHADA LATERAL ESQUERDA
ESC. 1/75

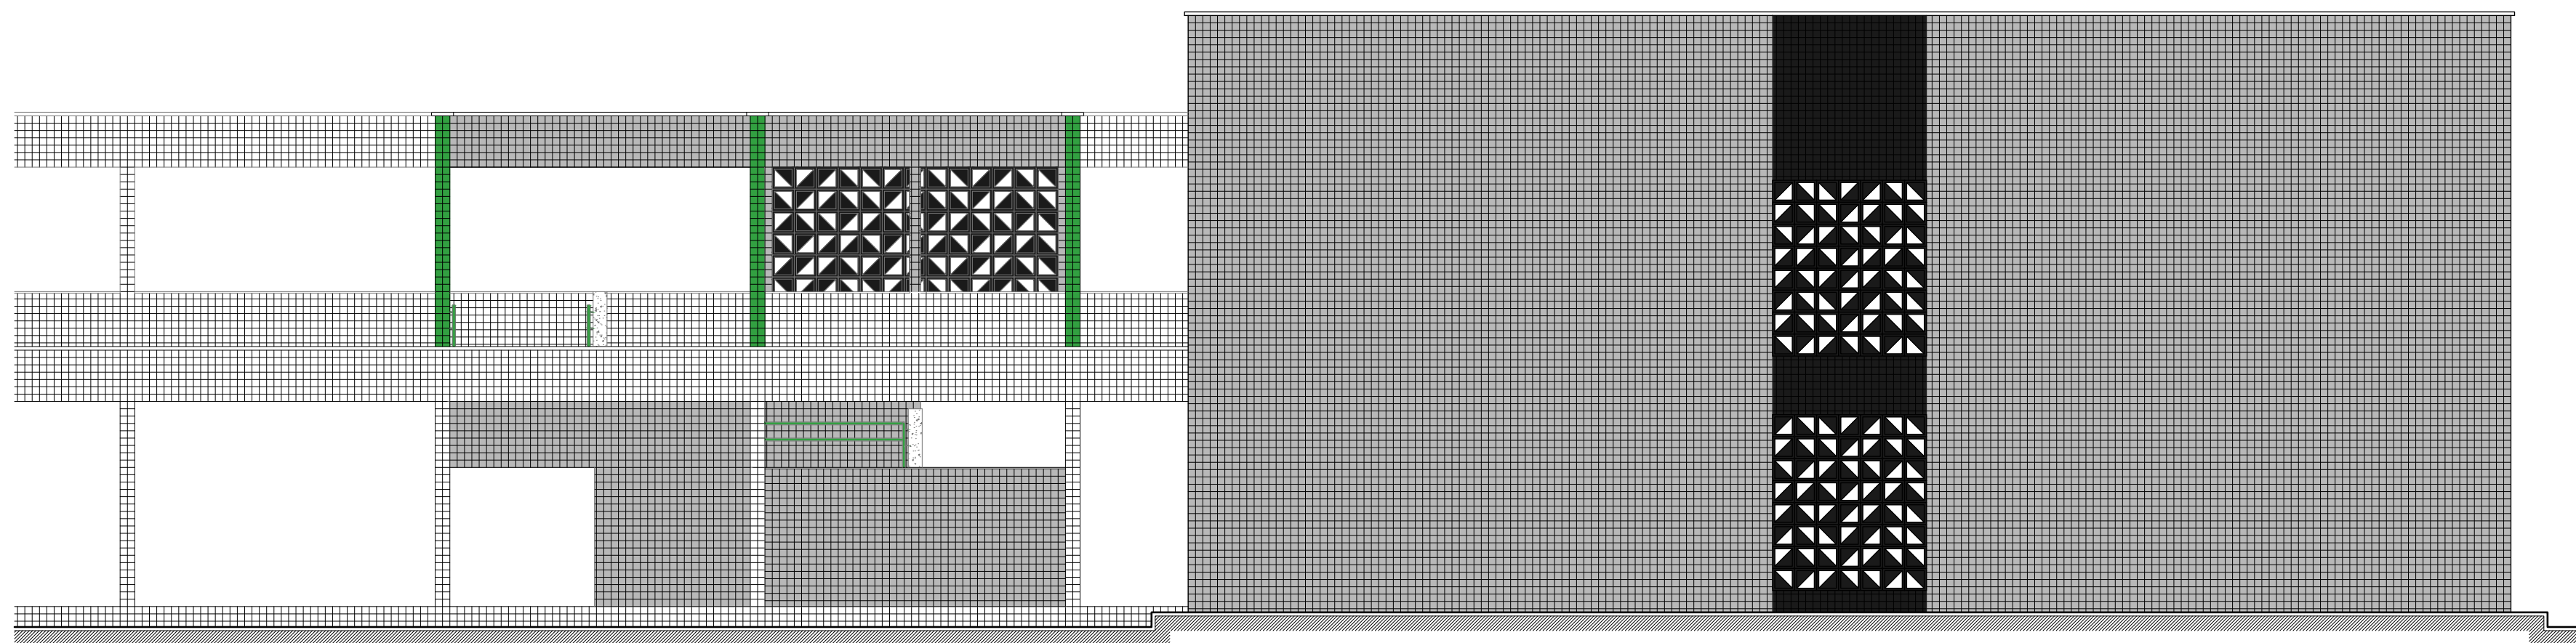


10 FACHADA LATERAL DIREITA
ESC. 1/75

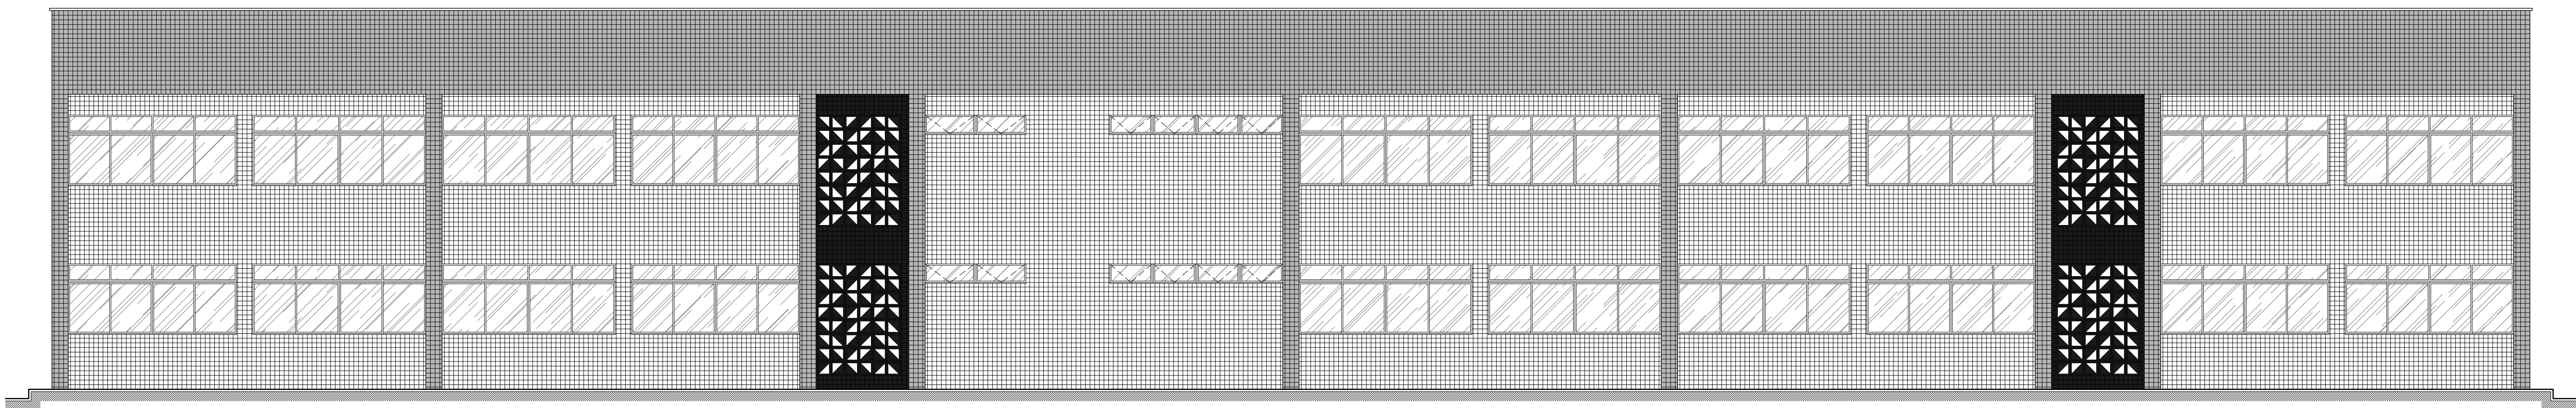

11 FACHADA POSTERIOR
ESC. 1/75

<

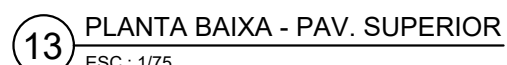

Acquisto e installazione - CNA: A112204b-2



2 LAYOUT
ESC.: 1/75

QUADRO DE ESPECIFICAÇÕES

- PAREDE**
- 1 - CERÂMICA 10x10cm NA COR BRANCA ATÉ 1,10m E 1 FILEIRA EM CERÂMICA 10x10cm NA COR VERMELHA, NUM TOTAL DE 12 FILEIRAS DE CERÂMICA (ATÉ ALTURA DE 1,20m DO PISO ACABADO) E REJUNTE EPÓXI NA COR BRANCA, E ACIMA PINTURA ACRÍLICA NA COR BRANCA NEVE SOBRE MASSA ACRÍLICA
 - 2 - REVESTIMENTO DO TIPO PORCELANATO REFETICADO TAMANHO 60x30cm COM REJUNTE EPÓXI
 - 3 - PINTURA COM TINTA TEXTURIZADA ACRÍLICA
 - 4 - CERÂMICA 10x10cm NAS CORES INDICADAS NAS FACHADAS (DO PISO AO TETO) E REJUNTE CIMENTÍCIO

- PISO**
- 1 - PISO DE GRANITINA POLIDA (PISO INDUSTRIAL) COR CINZA EM CIMENTO COMUM (AREIA BRANCA E PEDRISCOS DE DOLOMITA MISTA), 12mm DE ESPESSURA ACABADA, EM PLACAS DE 100x100cm, COM JUNTA PLÁSTICA COR CINZA, E RODAPÉ ABAULADO/MEIA-CANA DE GRANILITE H=10cm
 - 2 - PAVIMENTO INTERTRAVADO DE CONCRETO
 - 3 - PISO CIMENTADO EM ACABAMENTO LISO

- TETO**
- 1 - FORRO DE GESSO ACARTONADO COM PINTURA ACRÍLICA NA COR BRANCA NEVE COM SANCA ABAULADO/MEIA-CANA DE 6cm
 - 2 - TELHA TERMOACÚSTICA APARENTE
 - 3 - LAJE APARENTE COM PINTURA ACRÍLICA NA COR BRANCA NEVE

- EQUIPAMENTOS CONSIDERADOS A SEREM ADQUIRIDOS**
- 01 - BALANÇA (63x40cm)
 - 02 - BUFFET CENTRAL PARA AQUECIMENTO (230x80cm)
 - 03 - BUFFET COMPLEMENTO (100x80cm)
 - 04 - CORTINA DE AR (200cm)
 - 05 - ARMÁRIO ROUPEIRO DE AÇO (120x40x182cm)
 - 06 - ESTANTE DE AÇO INOX (150x40x170cm)
 - 07 - ESTANTE DE AÇO INOX (80x40x200cm)
 - 08 - MESA PARA 8 LUGARES ACOPLADOS (240x80x75cm)
 - 09 - FREEZER HORIZONTAL (150x77cm)
 - 10 - FREEZER HORIZONTAL (150x77cm)
 - 11 - REFRIGERADOR (94,5x96cm)
 - 12 - FORNO A GÁS (110x140cm)
 - 13 - MESA DE AÇO INOX (150x80cm)
 - 14 - CHAPA A GÁS (80x50cm) SOBRE MESA DE INOX
 - 15 - FOGÃO 6 BOCAS A GÁS (125x80cm)
 - 16 - FOGÃO 4 BOCAS A GÁS (85x80cm)
 - 17 - ESTAÇÃO DE TRABALHO (200x140cm), CADEIRA DE ESCRITÓRIO, COMPUTADOR E IMPRESSORA
 - 18 - CATRACA ELETRÔNICA
 - 19 - CATRACA ELETRÔNICA ACESSÍVEL

- EQUIPAMENTOS DA CONSTRUÇÃO**
- 01 - CUBA DE AÇO INOX (80x50x30cm)
 - 02 - BANCO DE BASE EM ALVENARIA E TAMPO EM CONCRETO PINTADO PARA TROCA DE ROUPAS (247,5x70x46cm) COM BARRAS DE APOIO
 - 03 - LAVATÓRIO DE LOUÇA BRANCA, PADRÃO POPULAR
 - 04 - PRATELEIRAS DE CONCRETO REVESTIDO COM GRANITO CINZA ANDORINHA COM 50cm ENTRE ELAS
 - 05 - TANQUE DE LOUÇA 30L (53x51x30cm)
 - 06 - RALO SIFONADO COM FECHAMENTO (DN 100mm)
 - 07 - TORNEIRA ELÉTRICA CROMADA 5500W COM 3 TEMPERATURAS
 - 08 - COIFA EM AÇO INOX TIPO PAREDE (40x120x45cm)
 - 09 - TANQUE DE AÇO INOX (120x80x90cm)
 - 10 - TORNEIRA CROMADA ACIONADA COM PEDAL MECÂNICO
 - 11 - BANCADA DE CONCRETO REVESTIDO COM GRANITO CINZA ANDORINHA (DIMENSÕES VARIADAS), COM PRATELEIRA EMBaixo

ESPECIFICAÇÕES DE ESQUADRIAS

CÓDIGO	LARG (m)	ALT (m)	PEIT (m)	TIPO	DESCRIÇÃO
PORTAS					
P01	1,50	2,10	---	02 FOLHAS DE ABRIR	PORTA DE ALUMÍNIO COM FECHAMENTO EM LAMBRIS
P02	0,90	2,10	---	01 FOLHA DE ABRIR	
P03	1,20	2,10	---	02 FOLHAS VAL-DEM	PORTA DE MADEIRA SEMI-OCA NÚCLEO SÓLIDO, COM PINTURA ESMALTE BRANCO GELO, CHAPA XADREZ EM ALUMÍNIO NA PARTE CENTRAL E VISOR DE VIDRO TEMPERADO, 20x90cm, E VEDA PORTA
P04	0,90	2,10	---	01 FOLHA DE ABRIR	PORTA DE MADEIRA SEMI-OCA NÚCLEO SÓLIDO, COM PINTURA ESMALTE BRANCO GELO, CHAPA XADREZ EM ALUMÍNIO NA PARTE INFERIOR E VISOR DE VIDRO TEMPERADO, 20x90cm, E VEDA PORTA
P05	1,20	2,10	---	02 FOLHAS DE ABRIR	PORTA DE ALUMÍNIO COM FECHAMENTO EM VIDRO, COM BANDEIRA FIXA
P06	2,18	2,70	---	03 FOLHAS DE CORRER	
P07	3,79	2,78	---	04 FOLHAS DE CORRER	
P08	0,90	2,70	---	01 FOLHA DE ABRIR	
JANELAS					
J01	1,20	0,60	2,08	02 FOLHAS DE CORRER	ESTRUTURA DE ALUMÍNIO COM FECHAMENTO EM VIDRO
J02	2,90	0,60	2,10	04 FOLHAS DE CORRER	
J03	1,40	0,50	2,18	02 FOLHAS MAXIM-AR	
J04	2,70	1,50	1,20	04 FOLHAS DE CORRER	
J05	1,05	1,95	0,75	02 FOLHAS DE CORRER	
J06	2,70	1,50	1,20	04 FOLHAS DE CORRER	
J07	3,68	1,50	1,20	FIXO	
J08	4,20	1,50	1,20	04 FOLHAS DE CORRER	
J09	3,78	1,90	0,88	04 FOLHAS DE CORRER	
J10	6,10	0,70	2,00	06 FOLHAS MAXIM-AR	
J11	4,25	0,50	3,90	04 FOLHAS MAXIM-AR	
J12	1,60	0,50	3,90	02 FOLHAS MAXIM-AR	

INSTITUTO FEDERAL DE EDUCAÇÃO, CIÊNCIA E TECNOLOGIA DO RIO GRANDE DO SUL
DIRETORIA DE ENGENHARIA E INFRAESTRUTURA
Rua Aristarco Lopes, 240 | Centro
Petrolina/PE | CEP: 56.302-100

PROJETO: BLOCO REFEITÓRIO DO CAMPUS ÁGUAS BELAS DO IF Sertão PE

ENDEREÇO: Rodovia PE-300, S/N, CEP: 55340-000, Águas Belas/PE

DESCRIÇÃO: PLANTA BAIXA

ESCALA: 1/75

DATA: FEVEREIRO/2025

ASSINATURA/CARIMBO - RESPONSÁVEL TÉCNICO (ADEQUAÇÃO DE PROJETO): Mateus Pereira de Matos, Santiago.01627519580

ASSINATURA/CARIMBO - DIREÇÃO GERAL: MATEUS PEREIRA DE MATOS SANTIAGO, Arquiteto e urbanista - CAU: A112245-2

01/05



2 LAYOUT
ESC.: 1/75

QUADRO DE ESPECIFICAÇÕES

PAREDE

- 1 - CERÂMICA 10x10cm NA COR BRANCA ATÉ 1,10m E 1 FILEIRA EM CERÂMICA 10x10cm NA COR VERMELHA, NUM TOTAL DE 12 FILEIRAS DE CERÂMICA (ATÉ ALTURA DE 1,20m DO PISO ACABADO) E REJUNTE EPÓXI NA COR BRANCA, E ACIMA PINTURA ACRÍLICA NA COR BRANCA NEVE SOBRE MASSA ACRÍLICA
- 2 - REVESTIMENTO DO TIPO PORCELANATO RETIFICADO TAMANHO 60x30cm COM REJUNTE EPÓXI
- 3 - PINTURA COM TINTA TEXTURIZADA ACRÍLICA
- 4 - CERÂMICA 10x10cm NAS CORES INDICADAS NAS FACHADAS (DO PISO AO TETO) E REJUNTE CIMENTÍCIO

PISO

- 1 - PISO DE GRANITINA POLIDA (PISO INDUSTRIAL) COR CINZA EM CIMENTO COMUM (AREIA BRANCA E PEDRISCOS DE DOLOMITA MISTA), 12mm DE ESPESSURA ACABADA, EM PLACAS DE 100x100cm, COM JUNTA PLÁSTICA COR CINZA, E RODAPÉ ABAULADO/MEIA-CANA DE GRANILITE H=10cm
- 2 - PAVIMENTO INTERTRAVADO DE CONCRETO
- 3 - PISO CIMENTADO EM ACABAMENTO LISO

TETO

- 1 - FORRO DE GESSO ACARTONADO COM PINTURA ACRÍLICA NA COR BRANCA NEVE COM SANCA ABAULADO/MEIA-CANA DE 6cm
- 2 - TELHA TERMOACÚSTICA APARENTE
- 3 - LAJE APARENTE COM PINTURA ACRÍLICA NA COR BRANCA NEVE

EQUIPAMENTOS CONSIDERADOS A SEREM ADQUIRIDOS

- 01 - BALANÇA (63x40cm)
- 02 - BUFFET CENTRAL PARA AQUECIMENTO (230x80cm)
- 03 - BUFFET COMPLEMENTO (100x80cm)
- 04 - CORTINA DE AR (200cm)
- 05 - ARMÁRIO ROUPEIRO DE AÇO (120x40x182cm)
- 06 - ESTANTE DE AÇO INOX (150x40x170cm)
- 07 - ESTANTE DE AÇO INOX (80x40x200cm)
- 08 - MESA PARA 8 LUGARES ACOPLADOS (240x80x75cm)
- 09 - FREEZER HORIZONTAL (150x77cm)
- 10 - FREEZER HORIZONTAL (150x77cm)
- 11 - REFRIGERADOR (94,5x96cm)
- 12 - FORNO A GÁS (110x140cm)
- 13 - MESA DE AÇO INOX (150x80cm)
- 14 - CHAPA A GÁS (80x50cm) SOBRE MESA DE INOX
- 15 - FOGÃO 6 BOCAS A GÁS (125x80cm)
- 16 - FOGÃO 4 BOCAS A GÁS (85x80cm)
- 17 - ESTAÇÃO DE TRABALHO (200x140cm), CADEIRA DE ESCRITÓRIO, COMPUTADOR E IMPRESSORA
- 18 - CATRACA ELETRÔNICA
- 19 - CATRACA ELETRÔNICA ACESSÍVEL

EQUIPAMENTOS DA CONSTRUÇÃO








- 01 - CUBA DE AÇO INOX (80x50x30cm)
- 02 - BANCO DE BASE EM ALVENARIA E TAMPO EM CONCRETO PINTADO PARA TROCA DE ROUPAS (247,5x70x46cm) COM BARRAS DE APOIO
- 03 - LAVATÓRIO DE LOUÇA BRANCA, PADRÃO POPULAR
- 04 - PRATELEIRAS DE CONCRETO REVESTIDO COM GRANITO CINZA ANDORINHA COM 50cm ENTRE ELAS
- 05 - TANQUE DE LOUÇA 30L (53x51x30cm)
- 06 - RALO SIFONADO COM FECHAMENTO (DN 100mm)
- 07 - TORNEIRA ELÉTRICA CROMADA 5500W COM 3 TEMPERATURAS
- 08 - COIFA EM AÇO INOX TIPO PAREDE (40x120x45cm)
- 09 - TANQUE DE AÇO INOX (120x80x90cm)
- 10 - TORNEIRA CROMADA ACIONADA COM PEDAL MECÂNICO
- 11 - BANCADA DE CONCRETO REVESTIDO COM GRANITO CINZA ANDORINHA (DIMENSÕES VARIADAS), COM PRATELEIRA EMBaixo

ESPECIFICAÇÕES DE ESQUADRIAS

CÓDIGO	LARG (m)	ALT (m)	PEIT (m)	TIPO	DESCRIÇÃO
PORTAS					
P01	1,50	2,10	---	02 FOLHAS DE ABRIR	PORTA DE ALUMÍNIO COM FECHAMENTO EM LAMBRIS
P02	0,90	2,10	---	01 FOLHA DE ABRIR	
P03	1,20	2,10	---	02 FOLHAS VAL-DEM	PORTA DE MADEIRA SEMI-OCAS NÚCLEO SÓLIDO, COM PINTURA ESMALTE BRANCO GELO, CHAPA XADREZ EM ALUMÍNIO NA PARTE CENTRAL E VISOR DE VIDRO TEMPERADO, 20x90cm, E VEDA PORTA
P04	0,90	2,10	---	01 FOLHA DE ABRIR	PORTA DE MADEIRA SEMI-OCAS NÚCLEO SÓLIDO, COM PINTURA ESMALTE BRANCO GELO, CHAPA XADREZ EM ALUMÍNIO NA PARTE INFERIOR E VISOR DE VIDRO TEMPERADO, 20x90cm, E VEDA PORTA
P05	1,20	2,10	---	02 FOLHAS DE ABRIR	PORTA DE ALUMÍNIO COM FECHAMENTO EM VIDRO, COM BANDEIRA FIXA
P06	2,18	2,70	---	03 FOLHAS DE CORRER	
P07	3,79	2,78	---	04 FOLHAS DE CORRER	
P08	0,90	2,70	---	01 FOLHA DE ABRIR	
JANELAS					
J01	1,20	0,60	2,08	02 FOLHAS DE CORRER	ESTRUTURA DE ALUMÍNIO COM FECHAMENTO EM VIDRO
J02	2,90	0,60	2,10	04 FOLHAS DE CORRER	
J03	1,40	0,50	2,18	02 FOLHAS MAXIM-AR	
J04	2,70	1,50	1,20	04 FOLHAS DE CORRER	
J05	1,05	1,95	0,75	02 FOLHAS DE CORRER	
J06	2,70	1,50	1,20	04 FOLHAS DE CORRER	
J07	3,68	1,50	1,20	FIXO	
J08	4,20	1,50	1,20	04 FOLHAS DE CORRER	
J09	3,78	1,90	0,88	04 FOLHAS DE CORRER	
J10	6,10	0,70	2,00	06 FOLHAS MAXIM-AR	
J11	4,25	0,50	3,90	04 FOLHAS MAXIM-AR	
J12	1,60	0,50	3,90	02 FOLHAS MAXIM-AR	

 INSTITUTO FEDERAL Sertão Pernambucano	INSTITUTO FEDERAL DE EDUCAÇÃO, CIÊNCIA E TECNOLOGIA SERTÃO PERNAMBUCANO DIRETORIA DE ENGENHARIA E INFRAESTRUTURA Rua Aristarco Lopes, 240 Centro Petrolina/PE CEP: 56.302-100	YCAE:	BLOCO REFEITÓRIO DO CAMPUS ÁGUAS BELAS DO IFSertãoPE		
		ENDEREÇO:	Rodovia PE-300, S/N, CEP: 55340-000 Águas Belas/PE		
DESCRIÇÃO: LAYOUT	ASSINATURA/CARIMBO - DIREÇÃO GERAL	ESCALA: 1/75	DATA: FEVEREIRO/2025	ASSINATURA/CARIMBO - RESPONSÁVEL TÉCNICO (ADEQUAÇÃO DE PROJETO)	FINANÇ.
Mateus Pereira de Matos Santiago: 01627519580		MATEUS PEREIRA DE MATOS SANTIAGO Arquiteto e urbanista - CAU: A112245-2		02/05	



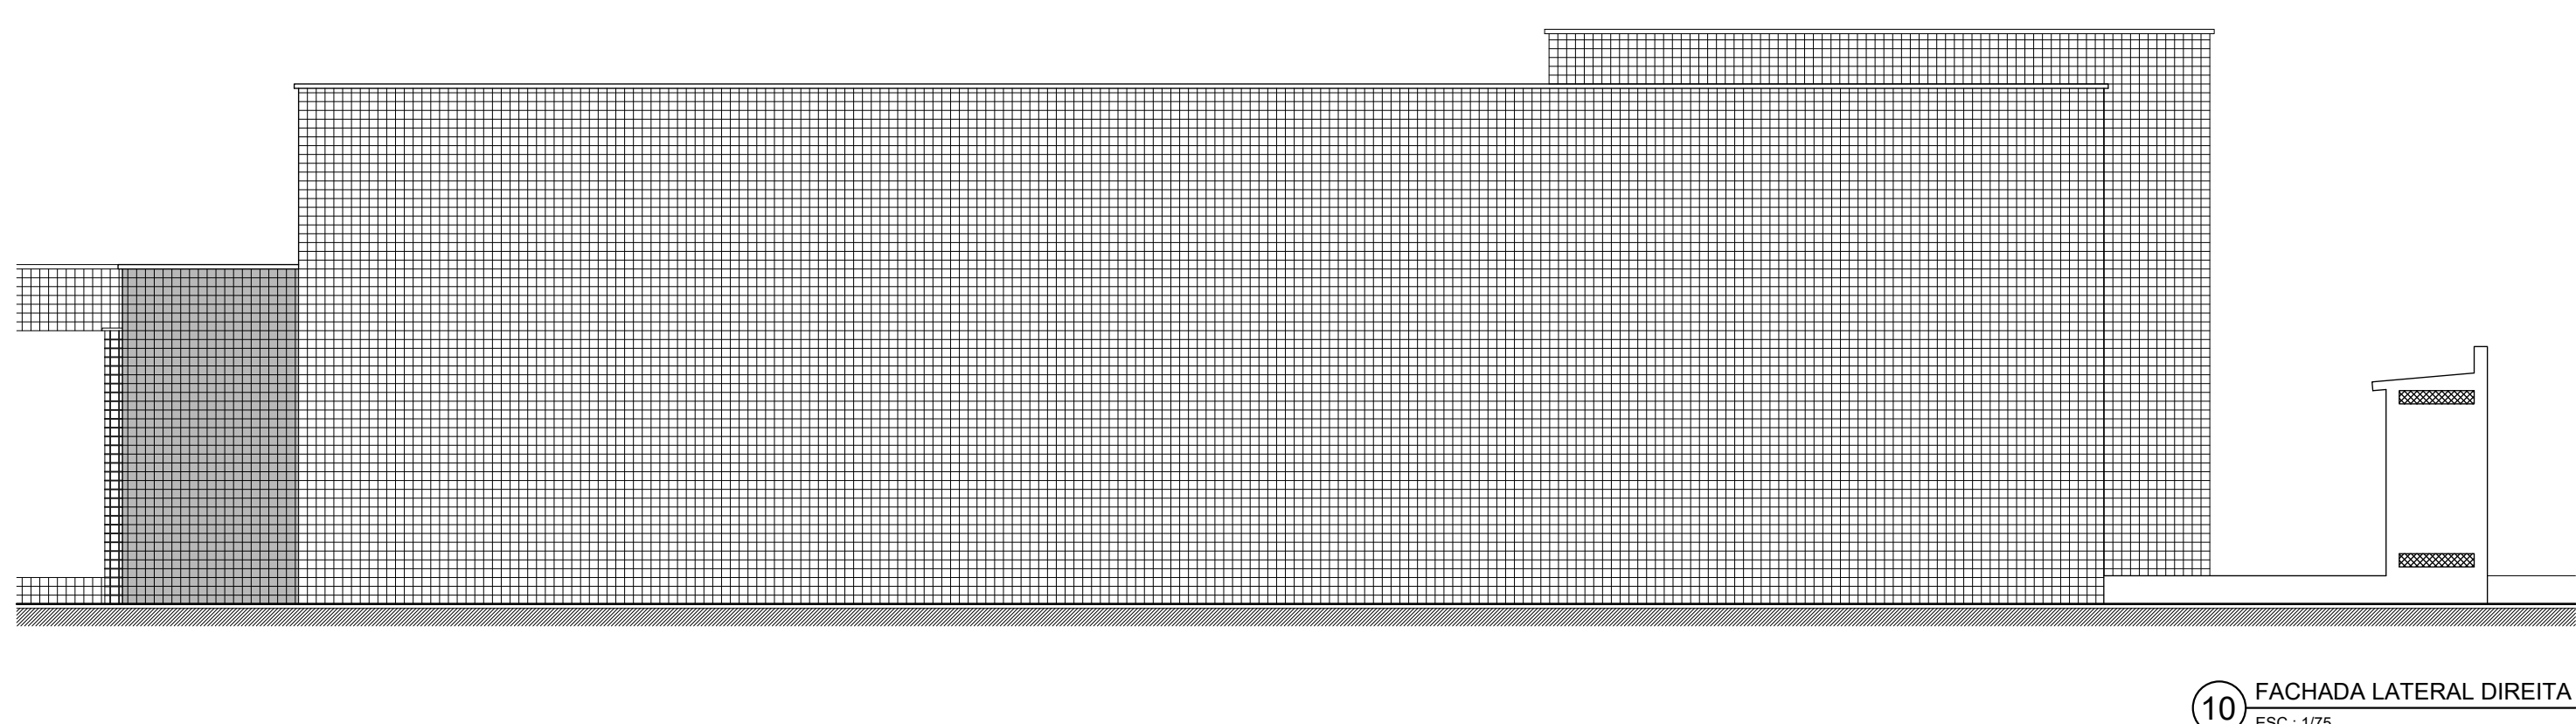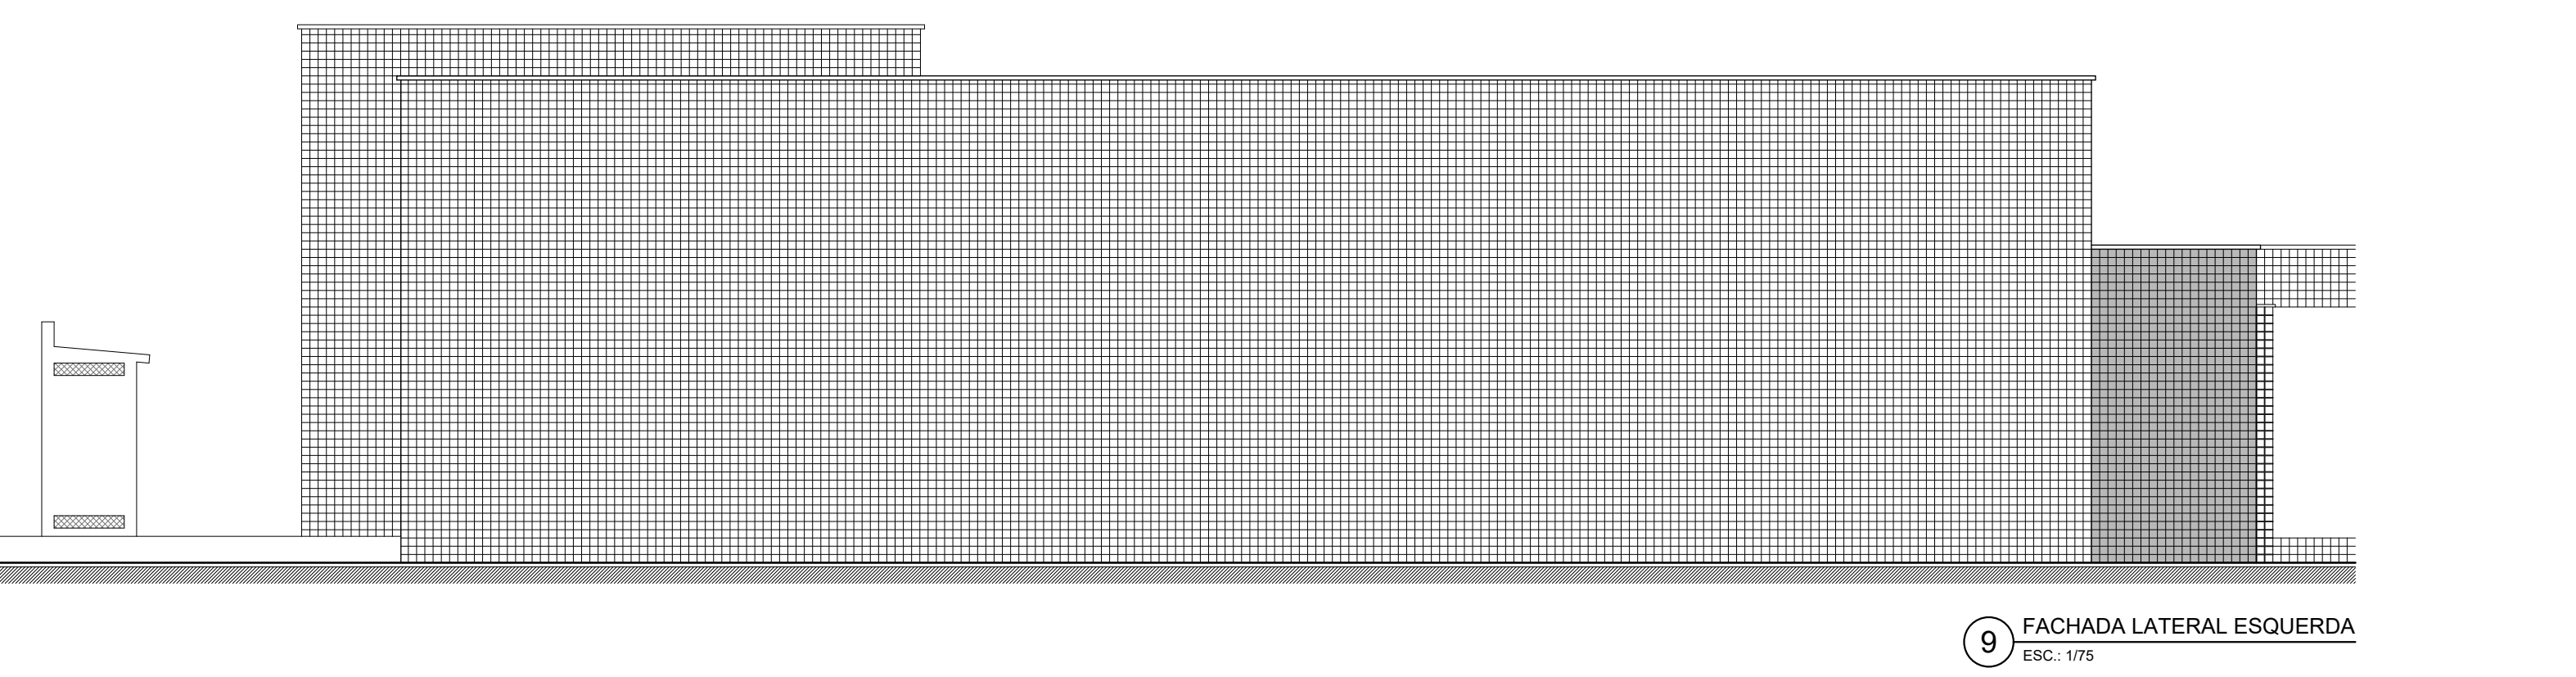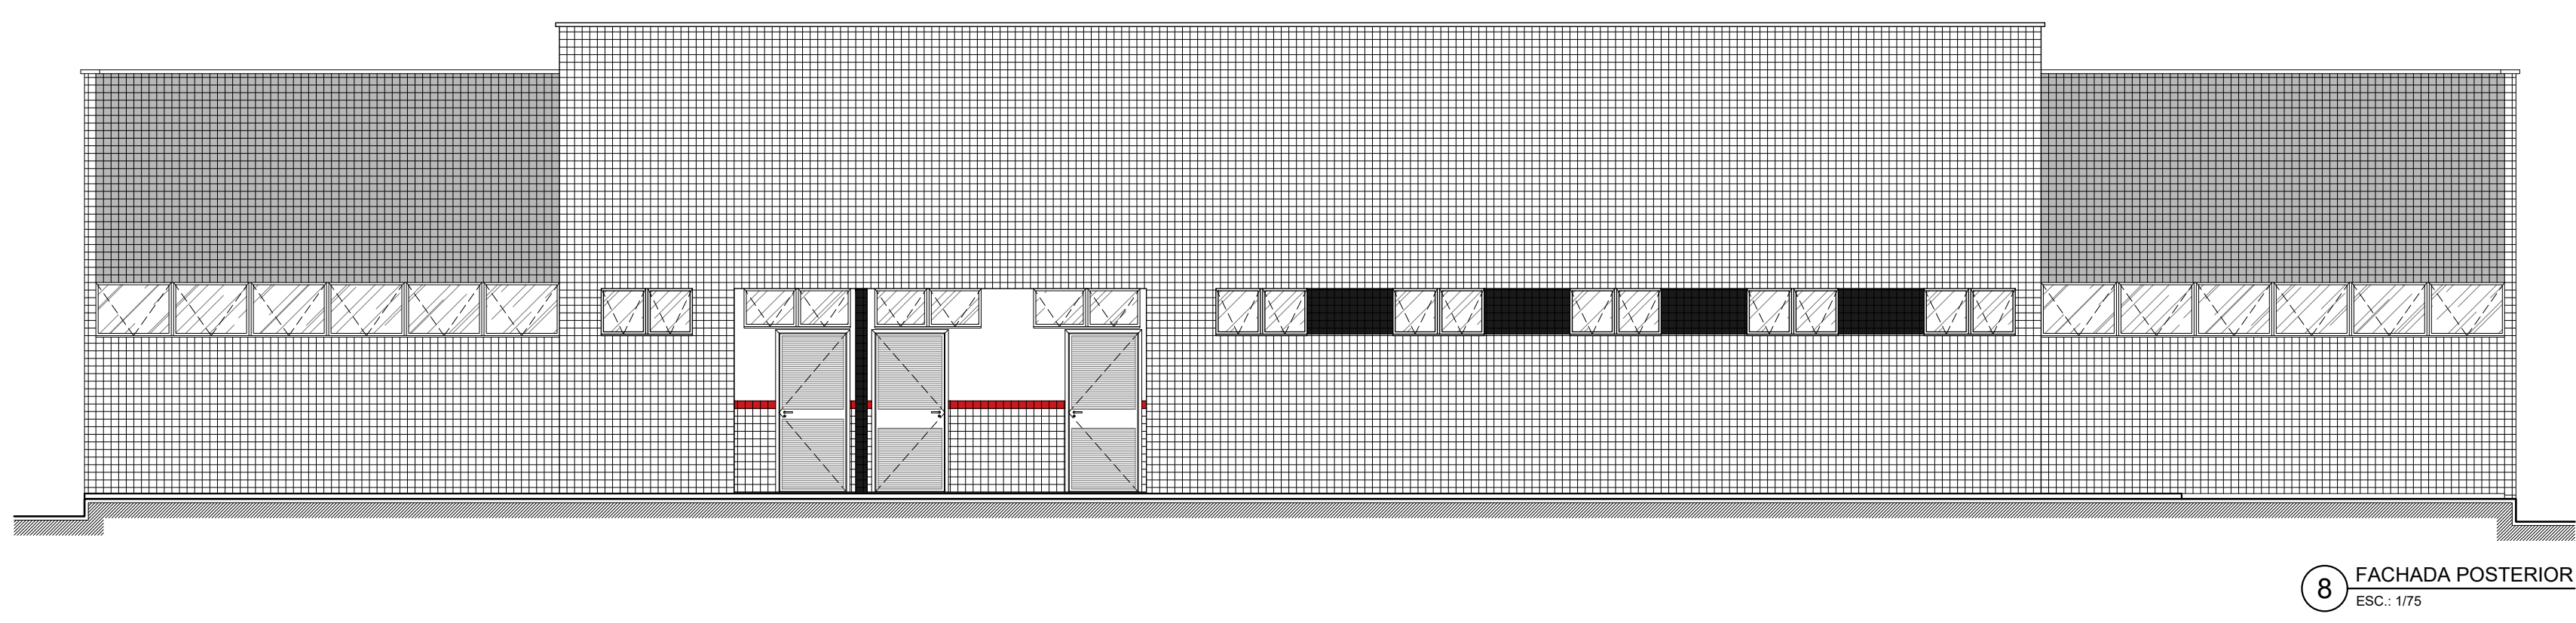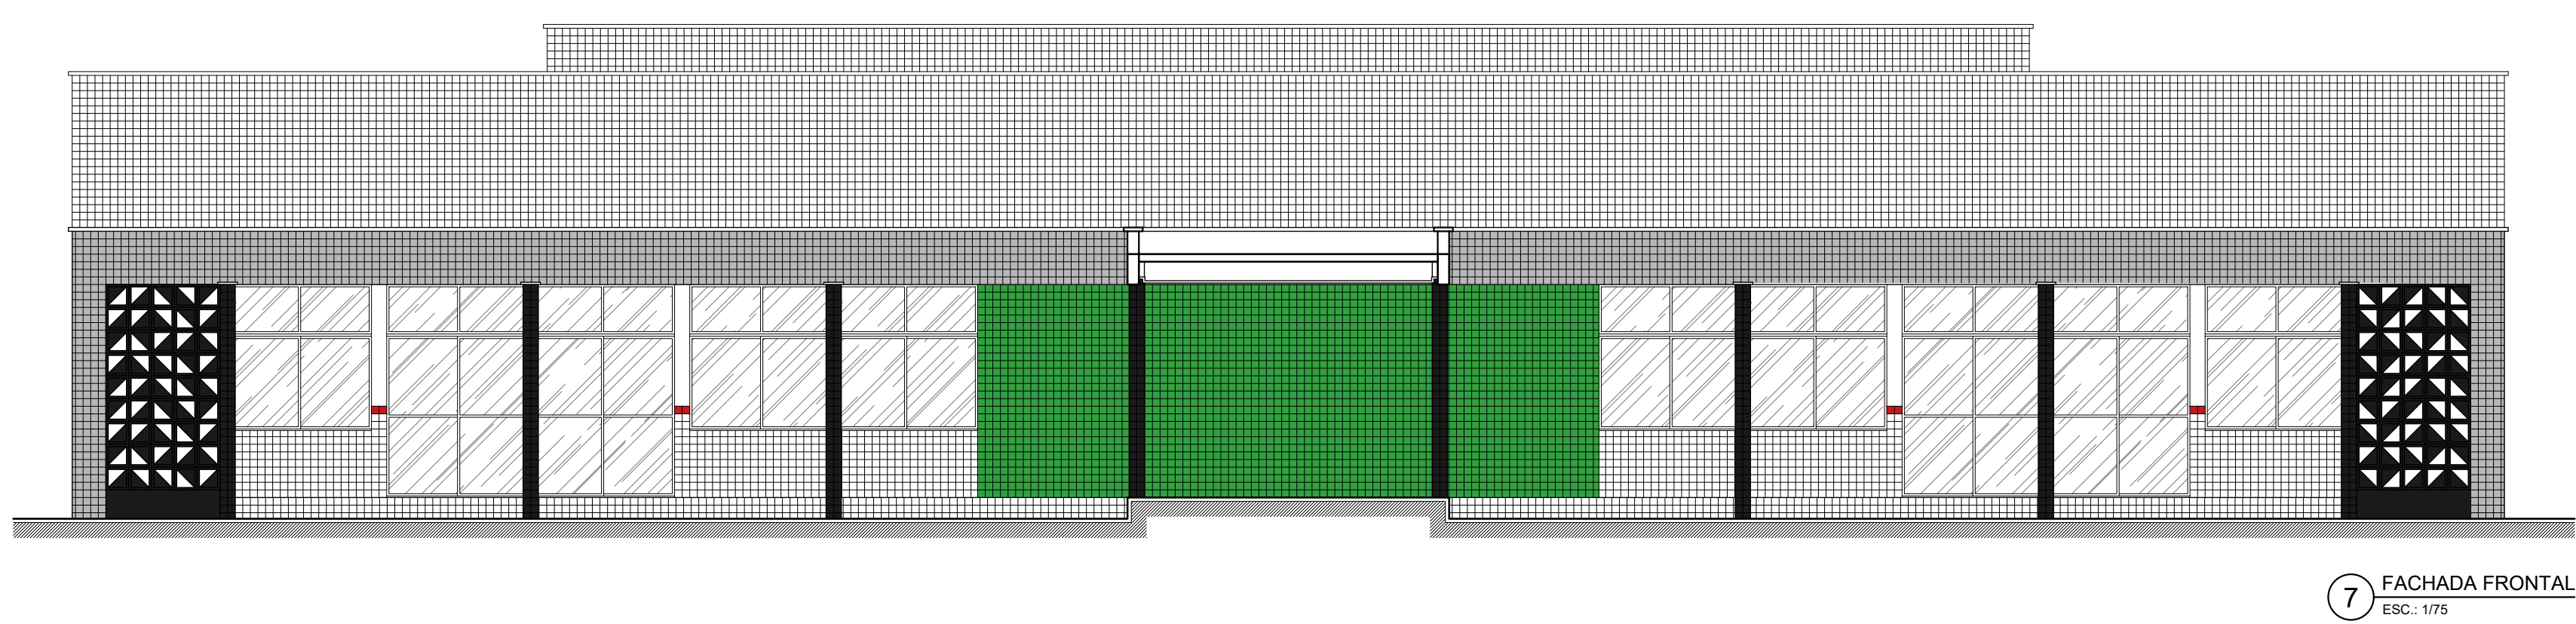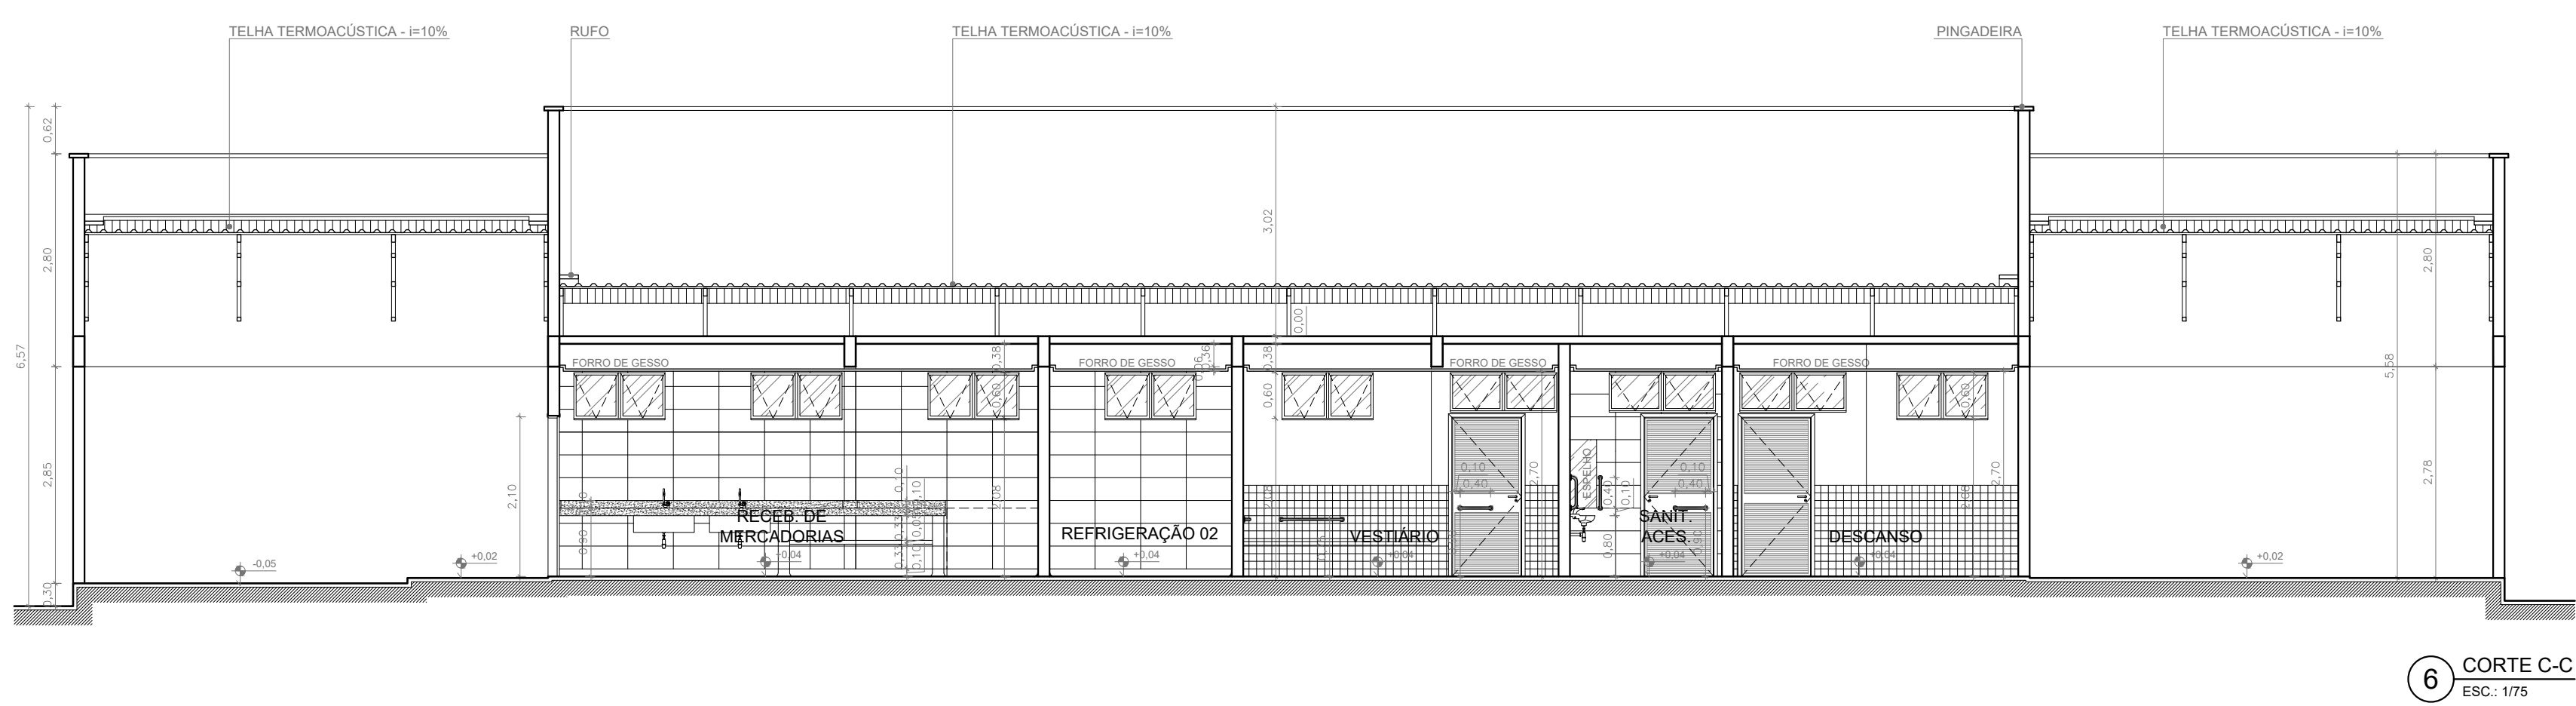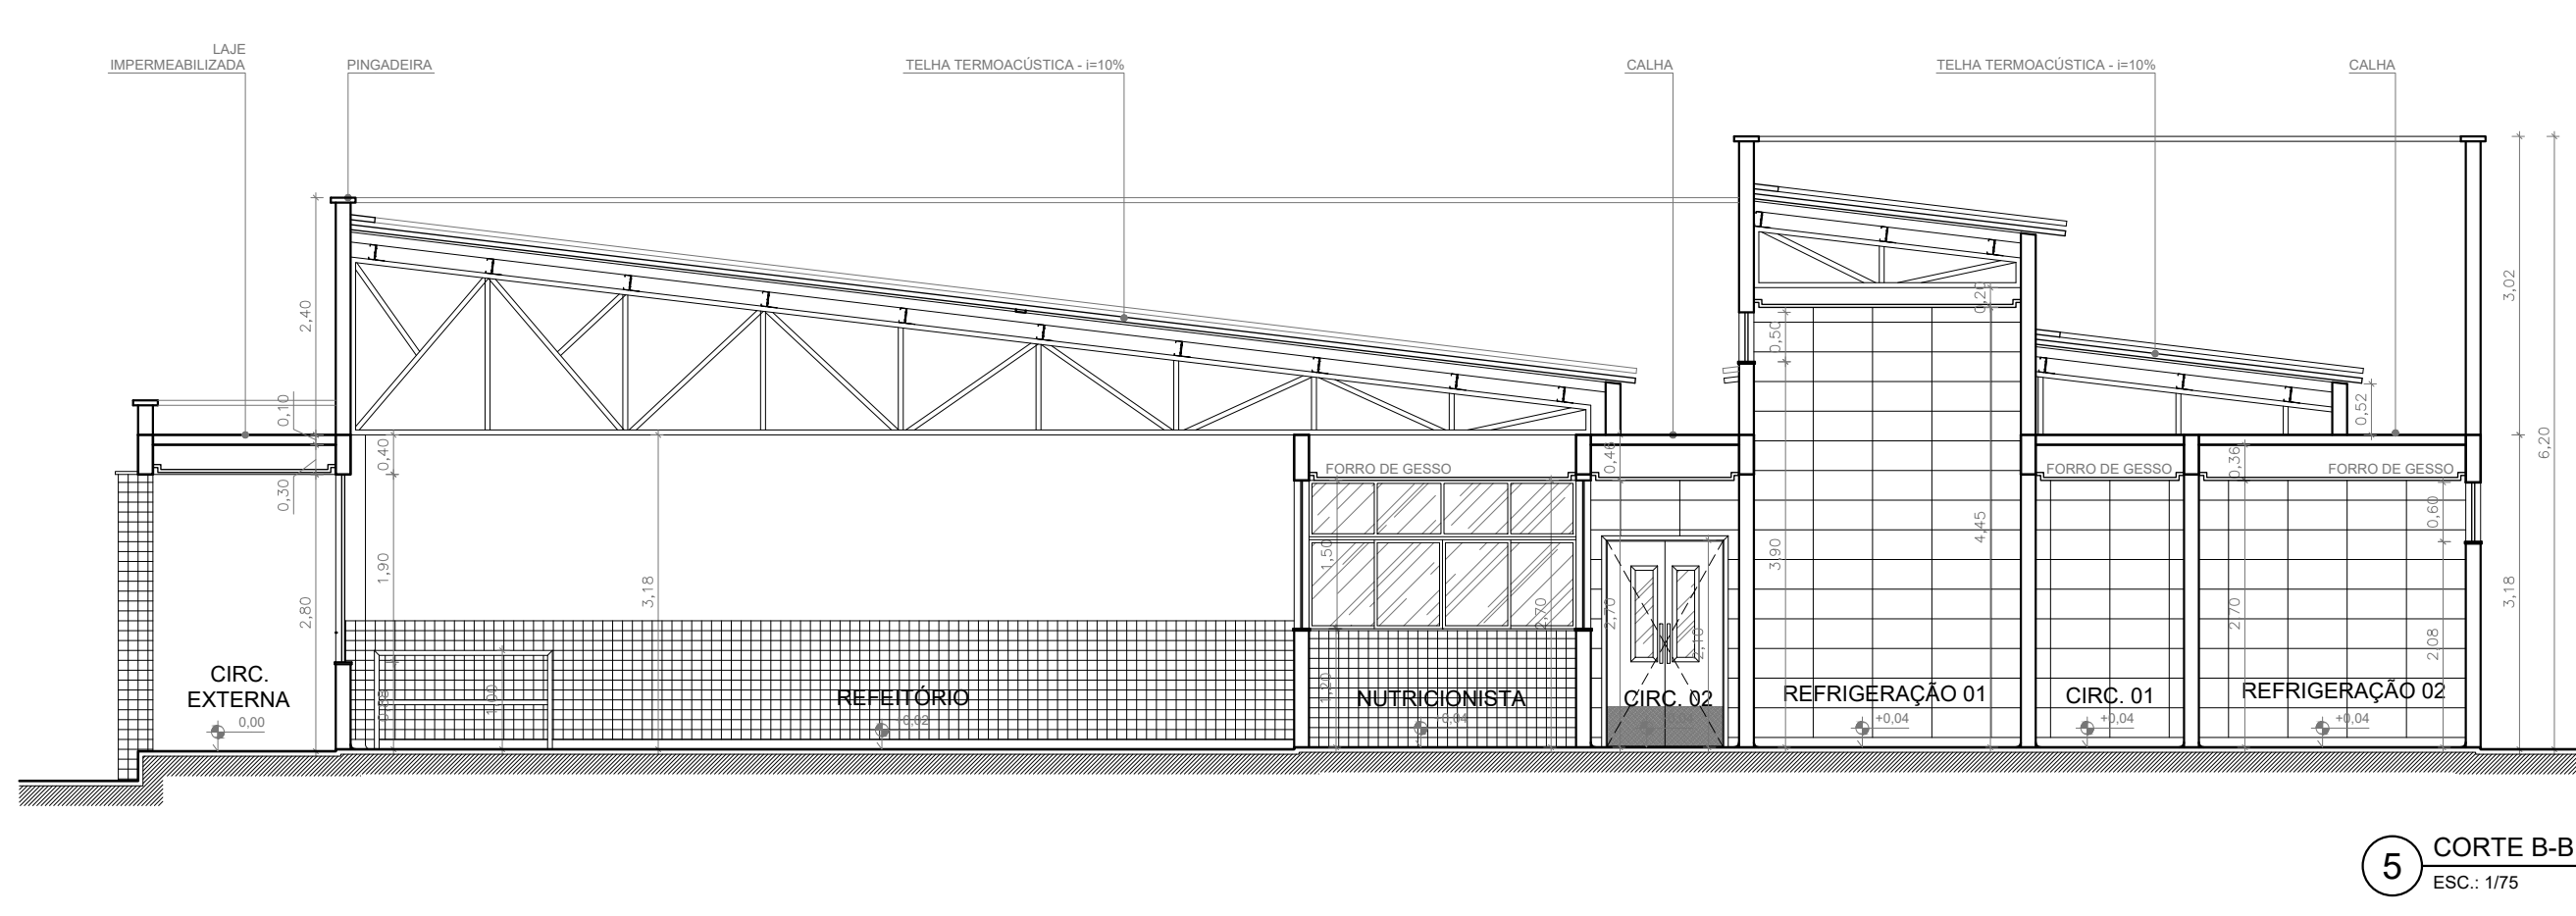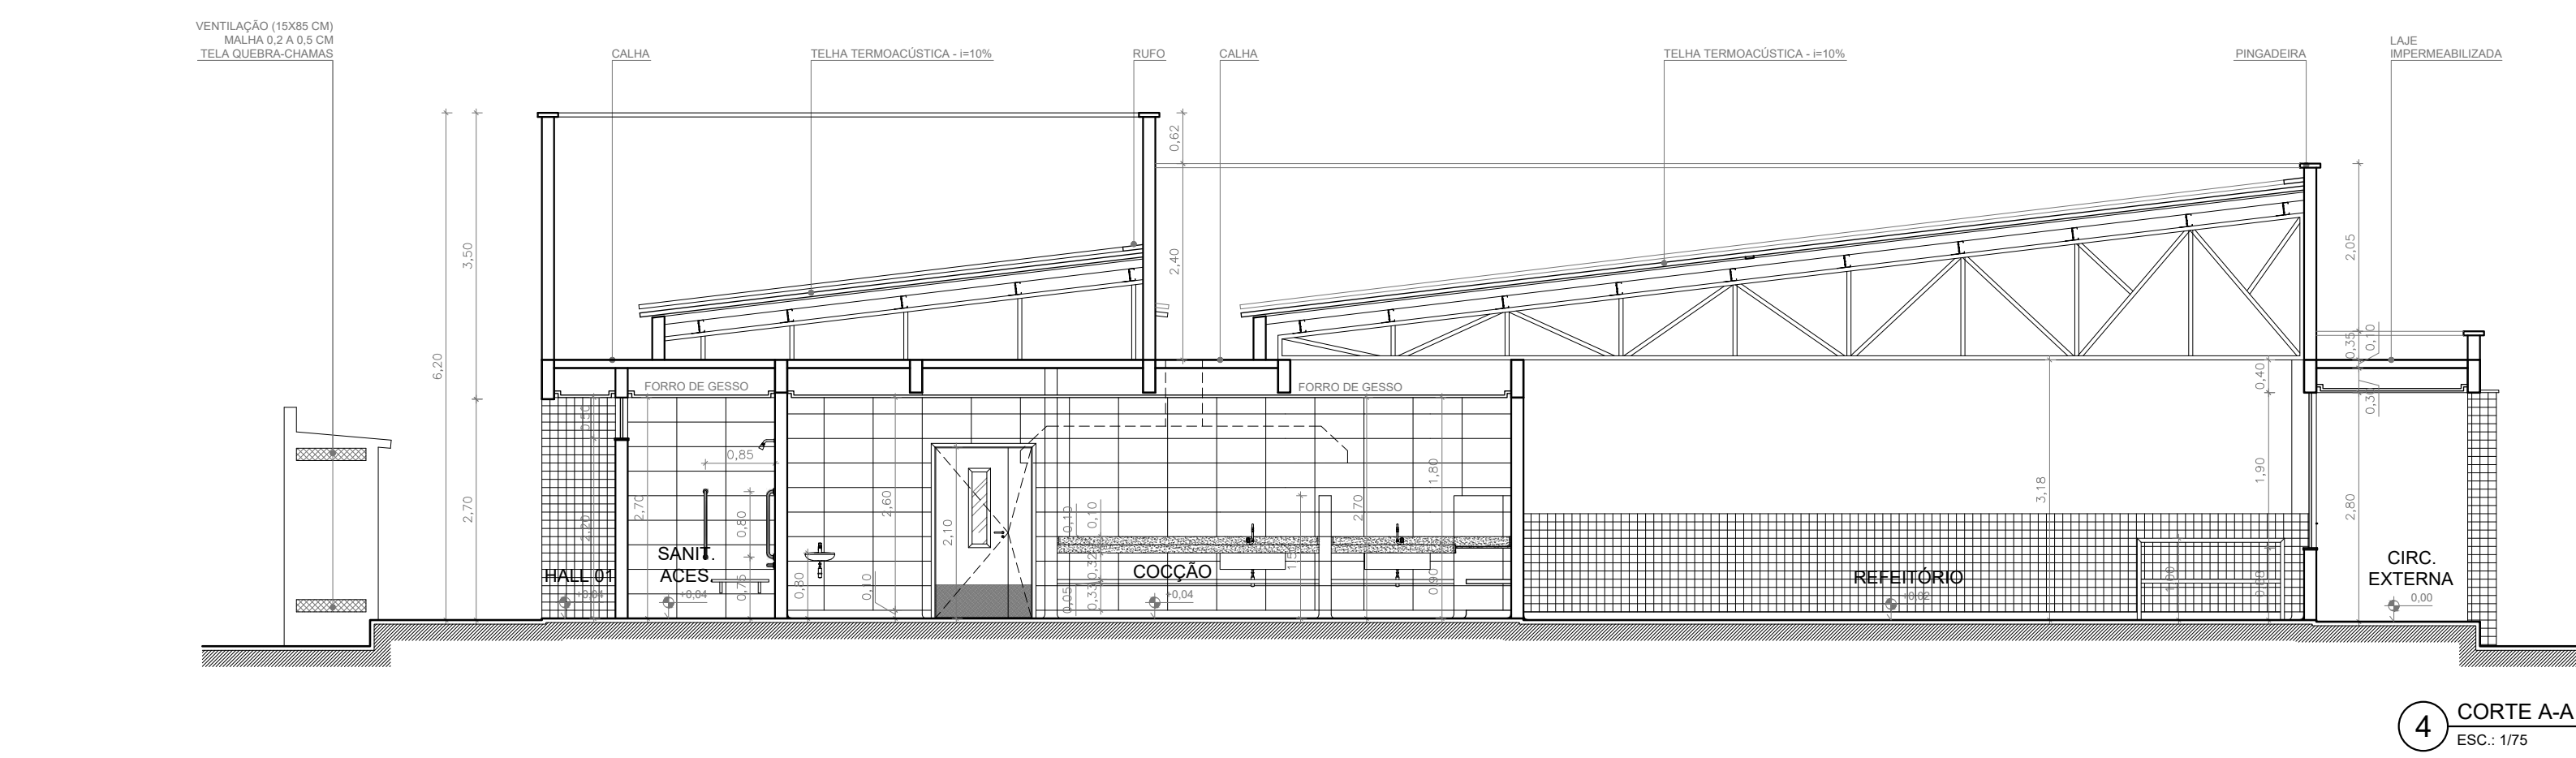

QUADRO DE ESPECIFICAÇÕES	
PAREDE	
1 - CERÂMICA 10x10cm NA COR BRANCA ATÉ 1.10m E 1 FIELERA EM CERÂMICA 10x10cm NA COR VERMELHA NUM TOTAL DE 12 FIELERAS DE CERÂMICA (ATE ALTURA DE 1.20m DO PISO ACABADO) E REJANTE EPOXI NA COR BRANCA, E ACIMA PINTURA ACRILICA NA COR BRANCO NEVE SOBRE MASSA ACRILICA	
2 - REVESTIMENTO DO TIPO PORCELANATO RETIFICADO TAMANHO 60x60cm COM REJANTE EPOXI	
3 - PINTURA COM TINTA TEXTURIZADA ACRILICA	
4 - CERÂMICA 10x10cm NAS CORES INDICADAS NAS FACHADAS (DO PISO AO TETO) E REJANTE CIMENTICO	

PISO	
1 - PISO DE GRANITA POLIDA (PISO INDUSTRIAL) COR CINZA EM CIMENTO COMAM AREIA BRANCA E PEDRISCOS DE DOLOMITA MISTA, 10mm DE ESPESURA ACABADA, EM PLACAS DE 100x100cm, COM JUNTA PLASTICA COR CINZA, E RODAPE ABALADO MEIA-CANA DE GRANILITE H=10cm	
2 - PAVIMENTO INTERTRAVADO DE CONCRETO	
3 - PISO CIMENTADO EM ACABAMENTO LISO	

TETO	
1 - FORRO DE GESSO ACARTONADO COM PINTURA ACRILICA NA COR BRANCO NEVE COM SANCA ABALADAMEIA-CANA DE 6cm	
2 - TELHA TERMOCÚSTICA APARENTE	
3 - LAJE APARENTE COM PINTURA ACRILICA NA COR BRANCO NEVE	

EQUIPAMENTOS CONSIDERADOS A SEREM ADQUIRIDOS	
01 - BALANÇA (63x40cm)	
02 - BUFFET CENTRAL PARA AQUECIMENTO (230x80cm)	
03 - BUFFET COMPLEMENTO (100x80cm)	
04 - CORTINA DE AR (200cm)	
05 - ARMÁRIO POLIPEIRO DE AÇO (120x40x182cm)	
06 - ESTANTE DE AÇO INOX (150x40x170cm)	
07 - ESTANTE DE AÇO INOX (80x40x200cm)	
08 - MESA PARA 8 LUGARES ACOPLADOS (240x80x75cm)	
09 - FREEZER HORIZONTAL (150x77cm)	
10 - FREEZER HORIZONTAL (150x77cm)	
11 - REFRIGERADOR (84,6x86cm)	
12 - FOGÃO A GÁS (110x140cm)	
13 - MESA DE AÇO INOX (150x80cm)	
14 - CHAPA A GÁS (80x50cm) SOBRE MESA DE INOX	
15 - FOGÃO 6 BOCAS A GÁS (125x80cm)	
16 - FOGÃO 4 BOCAS A GÁS (85x80cm)	
17 - ESTAÇÃO DE TRABALHO (200x140cm), CADEIRA DE ESCRITÓRIO, COMPUTADOR E IMPRESSORA	
18 - CATRACA ELETRÔNICA	
19 - CATRACA ELETRÔNICA ACESSÍVEL	

EQUIPAMENTOS DA CONSTRUÇÃO	
01 - CUBA DE AÇO INOX (80x50x30cm)	
02 - BANCO DE BASE EM ALVENARIA E TAMPO EM CONCRETO PINTADO PARA TROCA DE ROUPAS (247,5x106cm) COM BARRAS DE AÇO	
03 - LAVATÓRIO DE LOUÇA BRANCA, PADRÃO POPULAR	
04 - PRATELEIRAS DE CONCRETO REVESTIDO COM GRANITO CINZA ANDORINHA COM 50cm ENTRE ELAS	
05 - TANQUE DE LOUÇA 30L (53x51x33cm)	
06 - RALO SIFONADO COM FECHAMENTO (DN 100mm)	
07 - TORNEIRA ELÉTRICA CROMADA 550W COM 3 TEMPERATURAS	
08 - CUBA EM AÇO INOX TIPO PAREDE 400x120x45cm)	
09 - TANQUE DE AÇO INOX (120x80x90cm)	
10 - TORNEIRA CROMADA ACIONADA COM PEDAL MECÂNICO	
11 - BANCADA DE CONCRETO REVESTIDO COM GRANITO CINZA ANDORINHA (DIMENSÕES VARIADAS), COM PRATELEIRA EMBaixo	


ESPECIFICAÇÕES DE ESQUADRIAS					
CÓDIGO	LARG (m)	ALT (m)	PEIT (m)	TIPO	DESCRIÇÃO
PORTAS					
P01	1,50	2,10	---	02 FOLHAS DE ABIR	PORTA DE ALUMINIO COM FECHAMENTO EM LAMBRIS
P02	0,90	2,10	---	01 FOLHA DE ABIR	
P03	1,20	2,10	---	02 FOLHAS VARIAS	PORTA DE MADEIRA SEM OCA NÚCLEO SÓLIDO, COM PINTURA ESMALTE BRANCO GELO, CHAPA XADREZ EM ALUMINIO NA PARTE CENTRAL E VISOR DE VIDRO TEMPERADO, 20x20cm, E VEDA-PORTA
P04	0,90	2,10	---	01 FOLHA DE ABIR	PORTA DE MADEIRA SEM OCA NÚCLEO SÓLIDO, COM PINTURA ESMALTE BRANCO GELO, CHAPA XADREZ EM ALUMINIO NA PARTE INFERIOR E VISOR DE VIDRO TEMPERADO, 20x20cm, E VEDA-PORTA
P05	1,20	2,10	---	02 FOLHAS DE ABIR	
P06	2,18	2,70	---	03 FOLHAS DE CORRER	PORTA DE ALUMINIO COM FECHAMENTO EM VIDRO, COM BANDEIRA FIXA
P07	3,79	2,78	---	04 FOLHAS DE CORRER	
P08	0,90	2,70	---	01 FOLHA DE ABIR	
JANELAS					
J01	1,20	0,60	2,08	02 FOLHAS DE CORRER	ESTRUTURA DE ALUMINIO COM FECHAMENTO EM VIDRO
J02	2,90	0,60	2,10	04 FOLHAS DE CORRER	
J03	1,40	0,50	2,18	02 FOLHAS MANIVEL	
J04	2,70	1,50	1,20	04 FOLHAS DE CORRER	
J05	1,05	1,95	0,75	02 FOLHAS DE CORRER	
J06	2,70	1,50	1,20	04 FOLHAS DE CORRER	
J07	3,68	1,50	1,20	FIXO	
J08	4,20	1,50	1,20	04 FOLHAS DE CORRER	
J09	3,78	1,90	0,88	04 FOLHAS DE CORRER	
J10	6,10	0,70	2,00	60 FOLHAS MANIVEL	
J11	4,25	0,50	3,90	02 FOLHAS MANIVEL	
J12	1,60	0,50	3,90	02 FOLHAS MANIVEL	




11 LAYOUT
ESC.: 1/75

CORTES E EMENDAS DE PISO TÁTIL

Quando houver necessidade de realização de cortes e emendas na sinalização tátil, é recomendável preservar ao máximo a continuidade do relevo, conforme as Figuras 80 e 81.

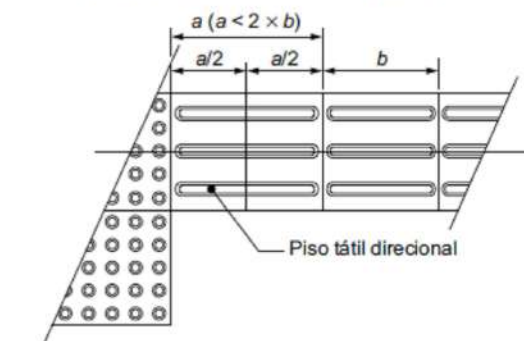


Corte e emenda de piso tátil direcional ortogonal

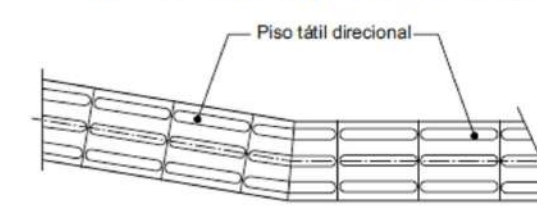

Corte e emenda de piso tátil direcional angular


MUDANÇAS DE DIREÇÃO DA SINALIZAÇÃO

Quando houver mudança de direção formando ângulo entre 150° e 180°, não é necessário sinalizar a mudança com sinalização tátil de alerta, conforme a Figura 46.

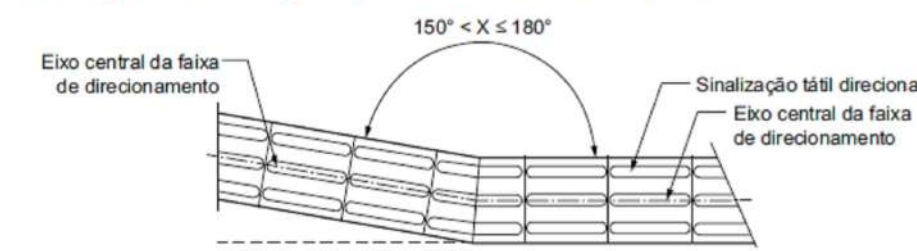


Mudança de direção 150° < X ≤ 180°

Quando houver mudança de direção com ângulo entre 90° e 150°, deve haver sinalização tátil de alerta, formando áreas de alerta com dimensão equivalente ao dobro da largura da sinalização tátil direcional, conforme a Figura 47.

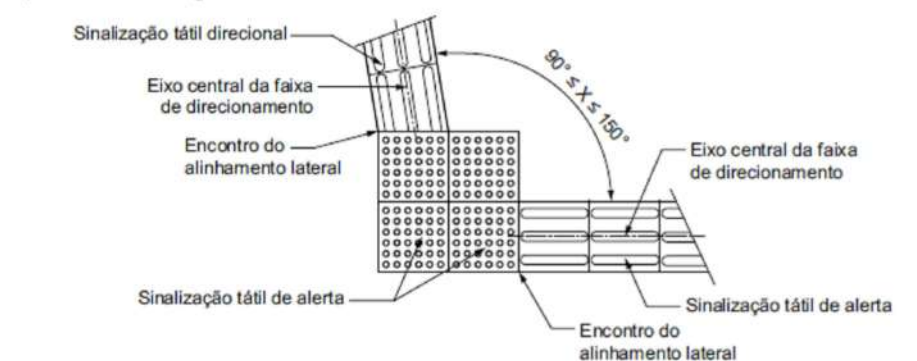


Mudança de direção - 90° ≤ X ≤ 150°

Quando houver o encontro de três faixas direcionais, deve haver sinalização tátil formando áreas de alerta com dimensão equivalente ao triplo da largura da sinalização tátil. A área de alerta deve ser posicionada mantendo-se pelo menos um dos lados em posição ortogonal a uma das faixas direcionais, conforme Figuras 48 a 50.

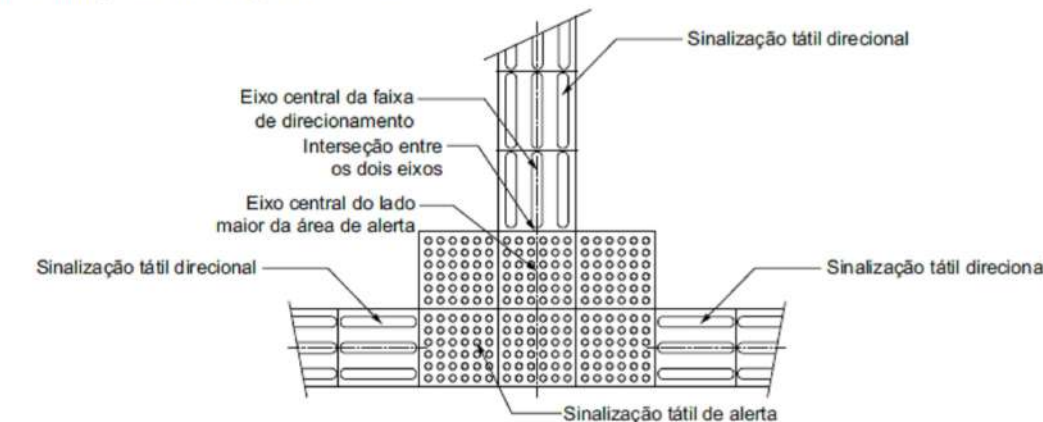


Encontro de três faixas direcionais ortogonais

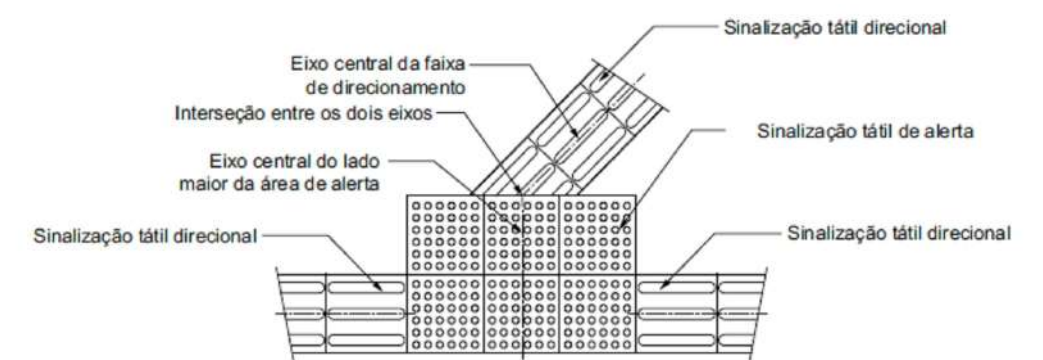

Encontro de faixa direcional angular com faixa ortogonal

Quando houver o encontro de quatro faixas direcionais, deve haver sinalização tátil de alerta com o triplo da largura da sinalização tátil direcional, sendo esta posicionada nos dois lados da sinalização tátil direcional indicativa dos fluxos existentes, conforme as Figuras 51 e 52. A área de alerta deve ser posicionada mantendo-se pelo menos um dos lados em posição ortogonal a uma das faixas direcionais, conforme a Figura 52.

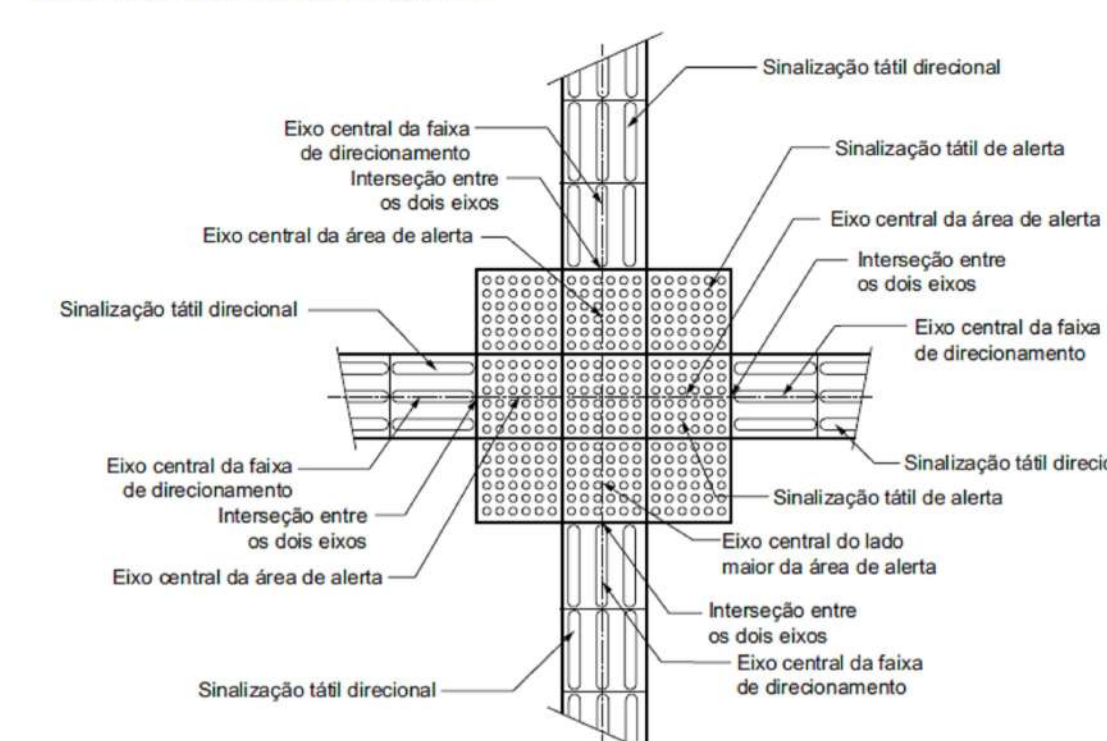

Encontro de quatro faixas direcionais ortogonais

CORES DO PISO TÁTIL

A Figura 1 indica os contrastes recomendados entre as cores da sinalização tátil e do piso adjacente. Deve prevalecer o contraste claro-escuro percebido pela maioria da população, com quaisquer que sejam as cores determinadas.


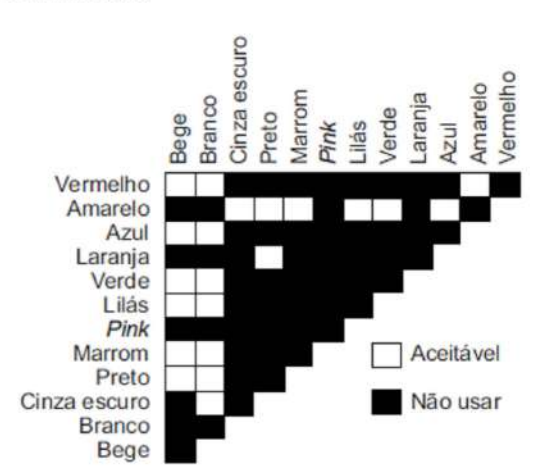



Figura 1 - Contrastes recomendados

SINALIZAÇÃO EM RAMPAS E DEGRAUS

A sinalização tátil de alerta deve medir entre 0,25 m e 0,60 m na base e no topo de rampas, com inclinação $i \geq 5\%$. Na base não pode haver afastamento entre a sinalização tátil e o início do declive. No topo, a sinalização tátil pode afastar-se de 0,25 m a 0,32 m do início do declive, conforme a Figura 14. Rampas com $i < 5\%$ não precisam ser sinalizadas.

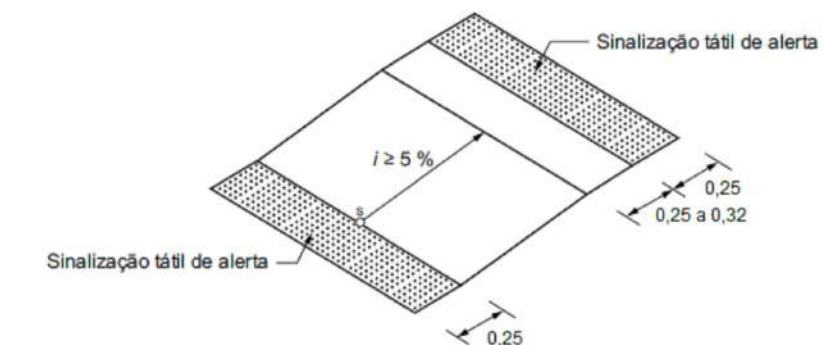


Rampas fixas com $i \geq 5\%$

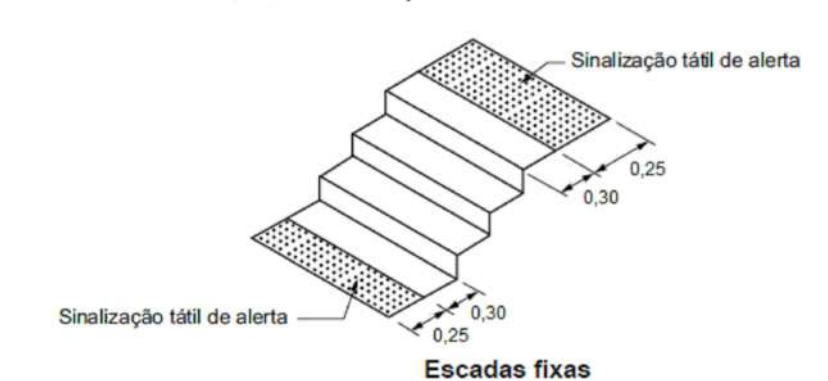


Escadas fixas

REBAIXAMENTO DE CALÇADAS

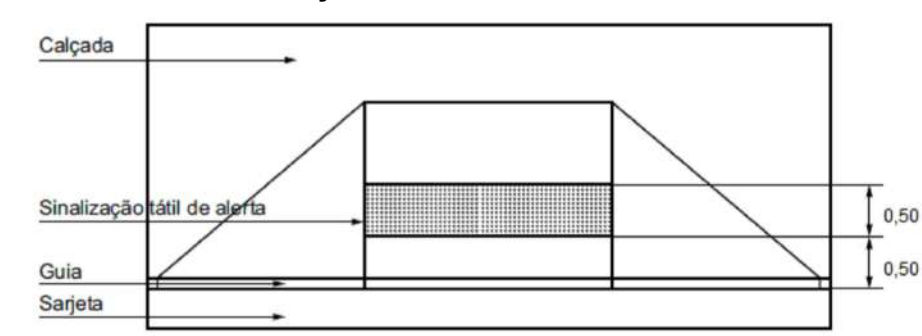


Rebaixamento de calçada sem rampas complementares

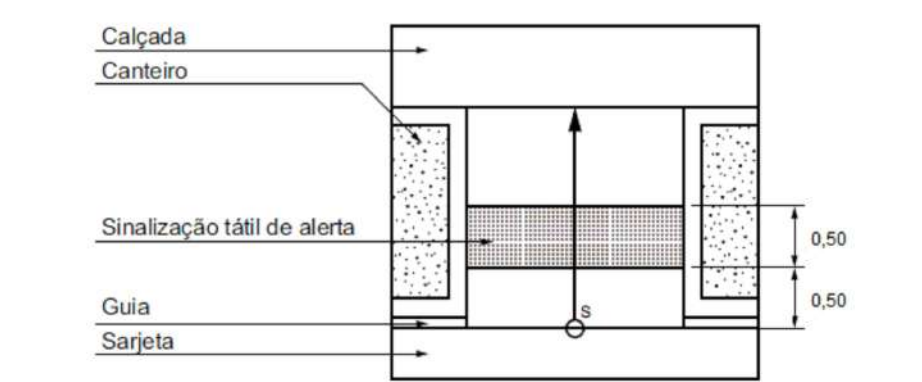

Rebaixamento de calçada com canteiro


Em calçada estreita, onde a largura do passeio não for suficiente para acomodar o rebaixamento e a faixa livre com largura de no mínimo 1,20 m, deve ser implantada a redução do percurso da travessia conforme 6.12.7.1, ou ser implantada a faixa elevada para travessia conforme 6.12.7.2, ou ainda, pode ser feito o rebaixamento total da largura da calçada, com largura mínima de 1,50 m e com rampas laterais com inclinação máxima de 5% (1:20), conforme Figura 96.

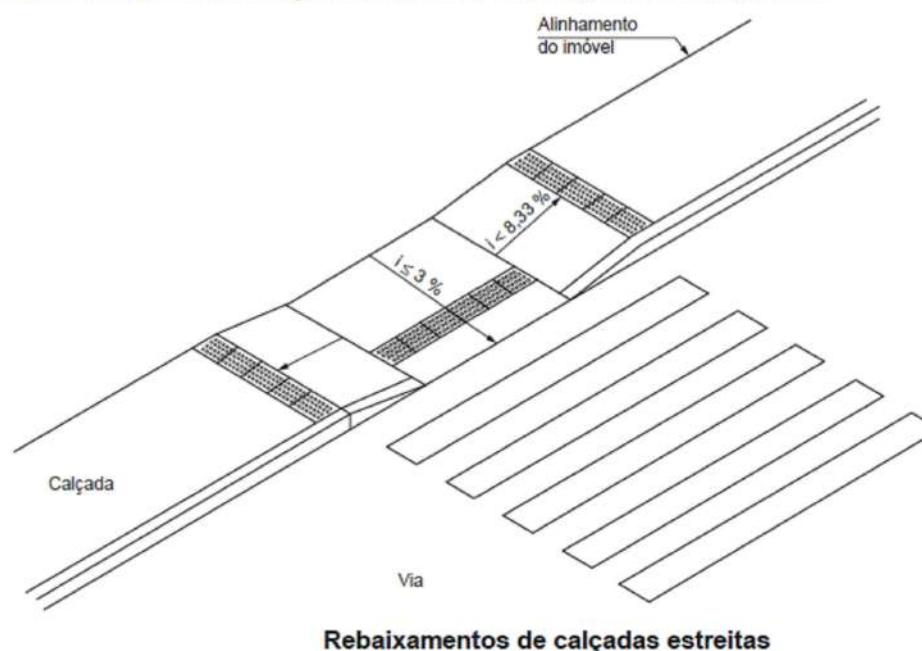


Rebaixamentos de calçadas estreitas

OBSERVAÇÃO
OS PISOS TÁTEIS DE ALERTA E DIRECIONAL DEVERÃO TER A MESMA COR, SENDO ESTA CONTRASTANTE COM O PISO ADJACENTE.


INSTITUTO FEDERAL Sertão Pernambucano	INSTITUTO FEDERAL DE EDUCAÇÃO, CIÊNCIA E TECNOLOGIA SERTÃO PERNAMBUCANO DIRETORIA DE ENGENHARIA E INFRAESTRUTURA Rua Aristarco Lopes, 240 Centro Petrolina/PE CEP: 56.302-100	NOME: BLOCO REFEITÓRIO DO CAMPUS ÁGUAS BELAS DO IF Sertão PE
	ENGENHEIRO: Mateus Pereira de Matos Arquiteto e urbanista - CAU: A112245-2	DATA: FEVEREIRO/2025

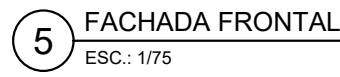


 INSTITUTO FEDERAL de Educação, Ciência e Tecnologia do Rio Grande do Sul	INSTITUTO FEDERAL DE EDUCAÇÃO, CIÊNCIA E TECNOLOGIA SERTÃO PARA MAMBACURU DIRETORIA DE GERENCIAMENTO DE INFRAESTRUTURA Rua Amâncio Lopes, 200 Centro Petrópolis/PE CEP: 56.302-100	ENDEREÇO Rodovia PE-300, SN, CEP: 65540-000 Açailândia/MA	ALMOXARIFADO DO CAMPUS ÁGUAS BELAS DO IFSete/PE
	ORIENTAÇÃO PLANTA BAIXA, DE COBERTURA, CORTES E FACHADAS	ESCRITA 1/75	DATA FEVEREIRO/2025
RESPONSABILIDADE – ORÇAMENTO GERAL ELABORADO POR:		ELABORADO POR:	
MATHEUS PEREIRA DE MATEOS SANTOS SANEAMENTO – CARGA HORÁRIA 2 Santiago 01627515580		MATHEUS PEREIRA DE MATEOS SANTOS SANEAMENTO – CARGA HORÁRIA 2 Santiago 01627515580	

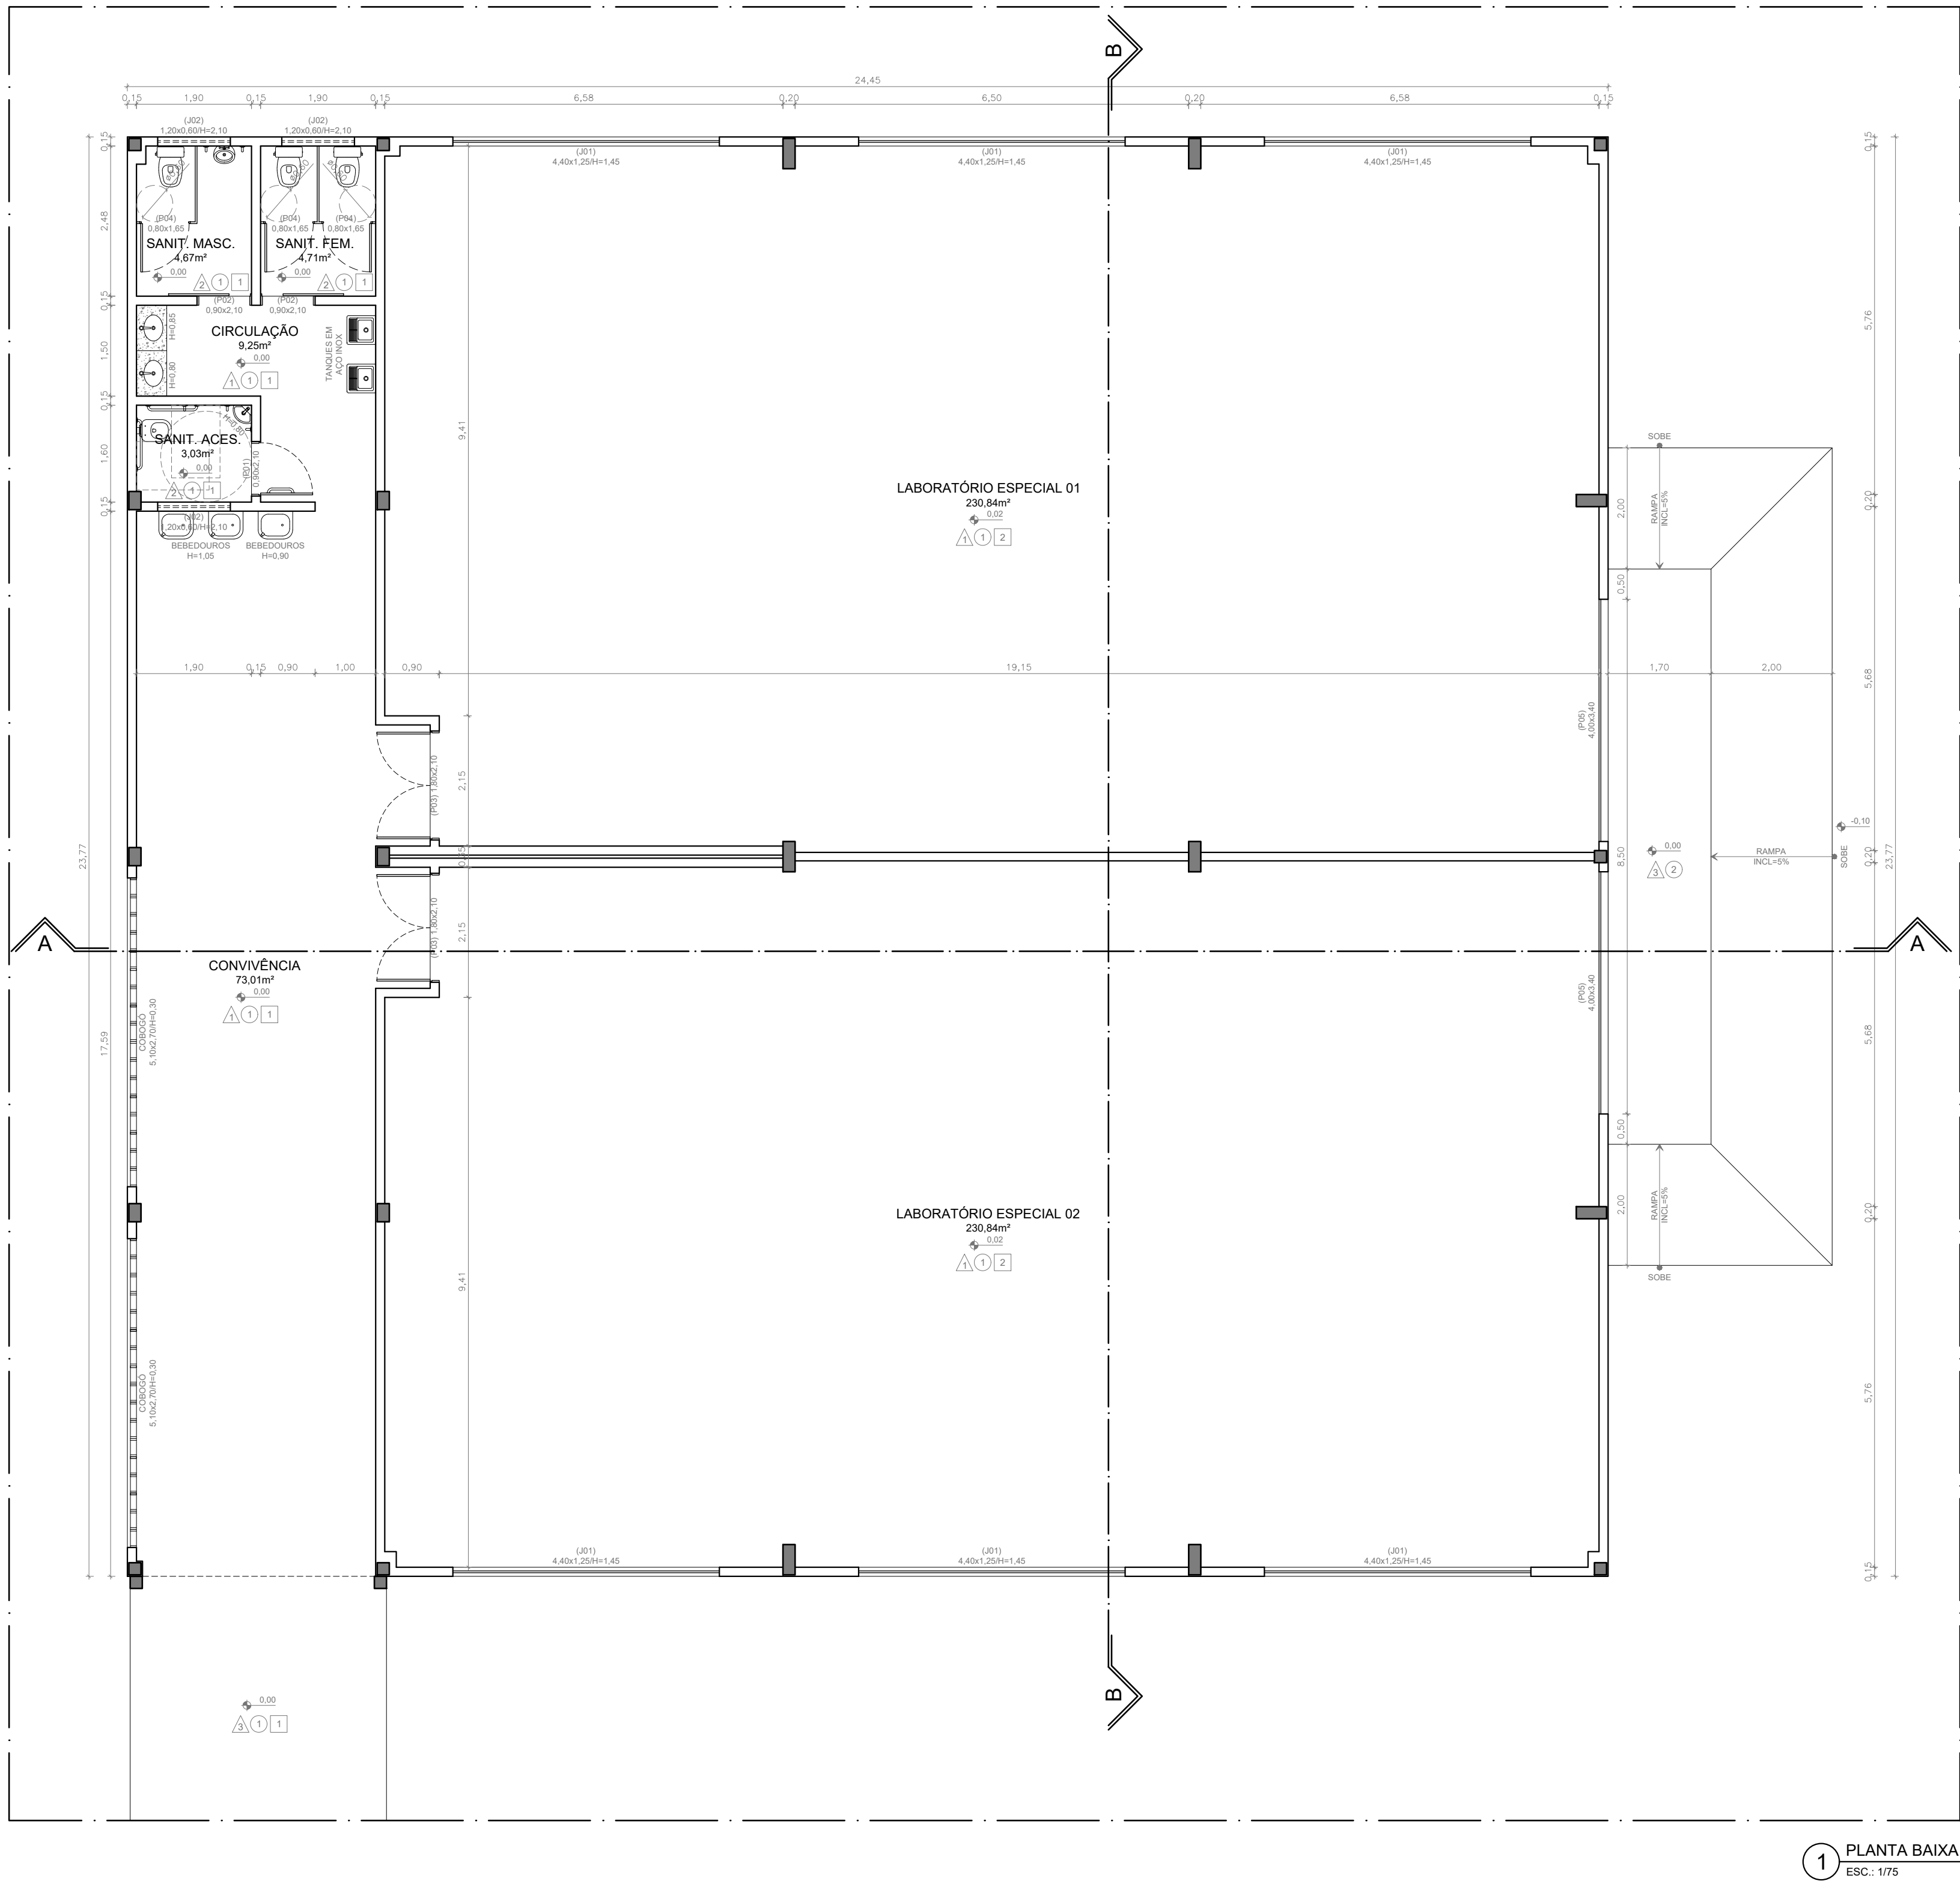


1 PLANTA BAIXA
ESC.: 1/75

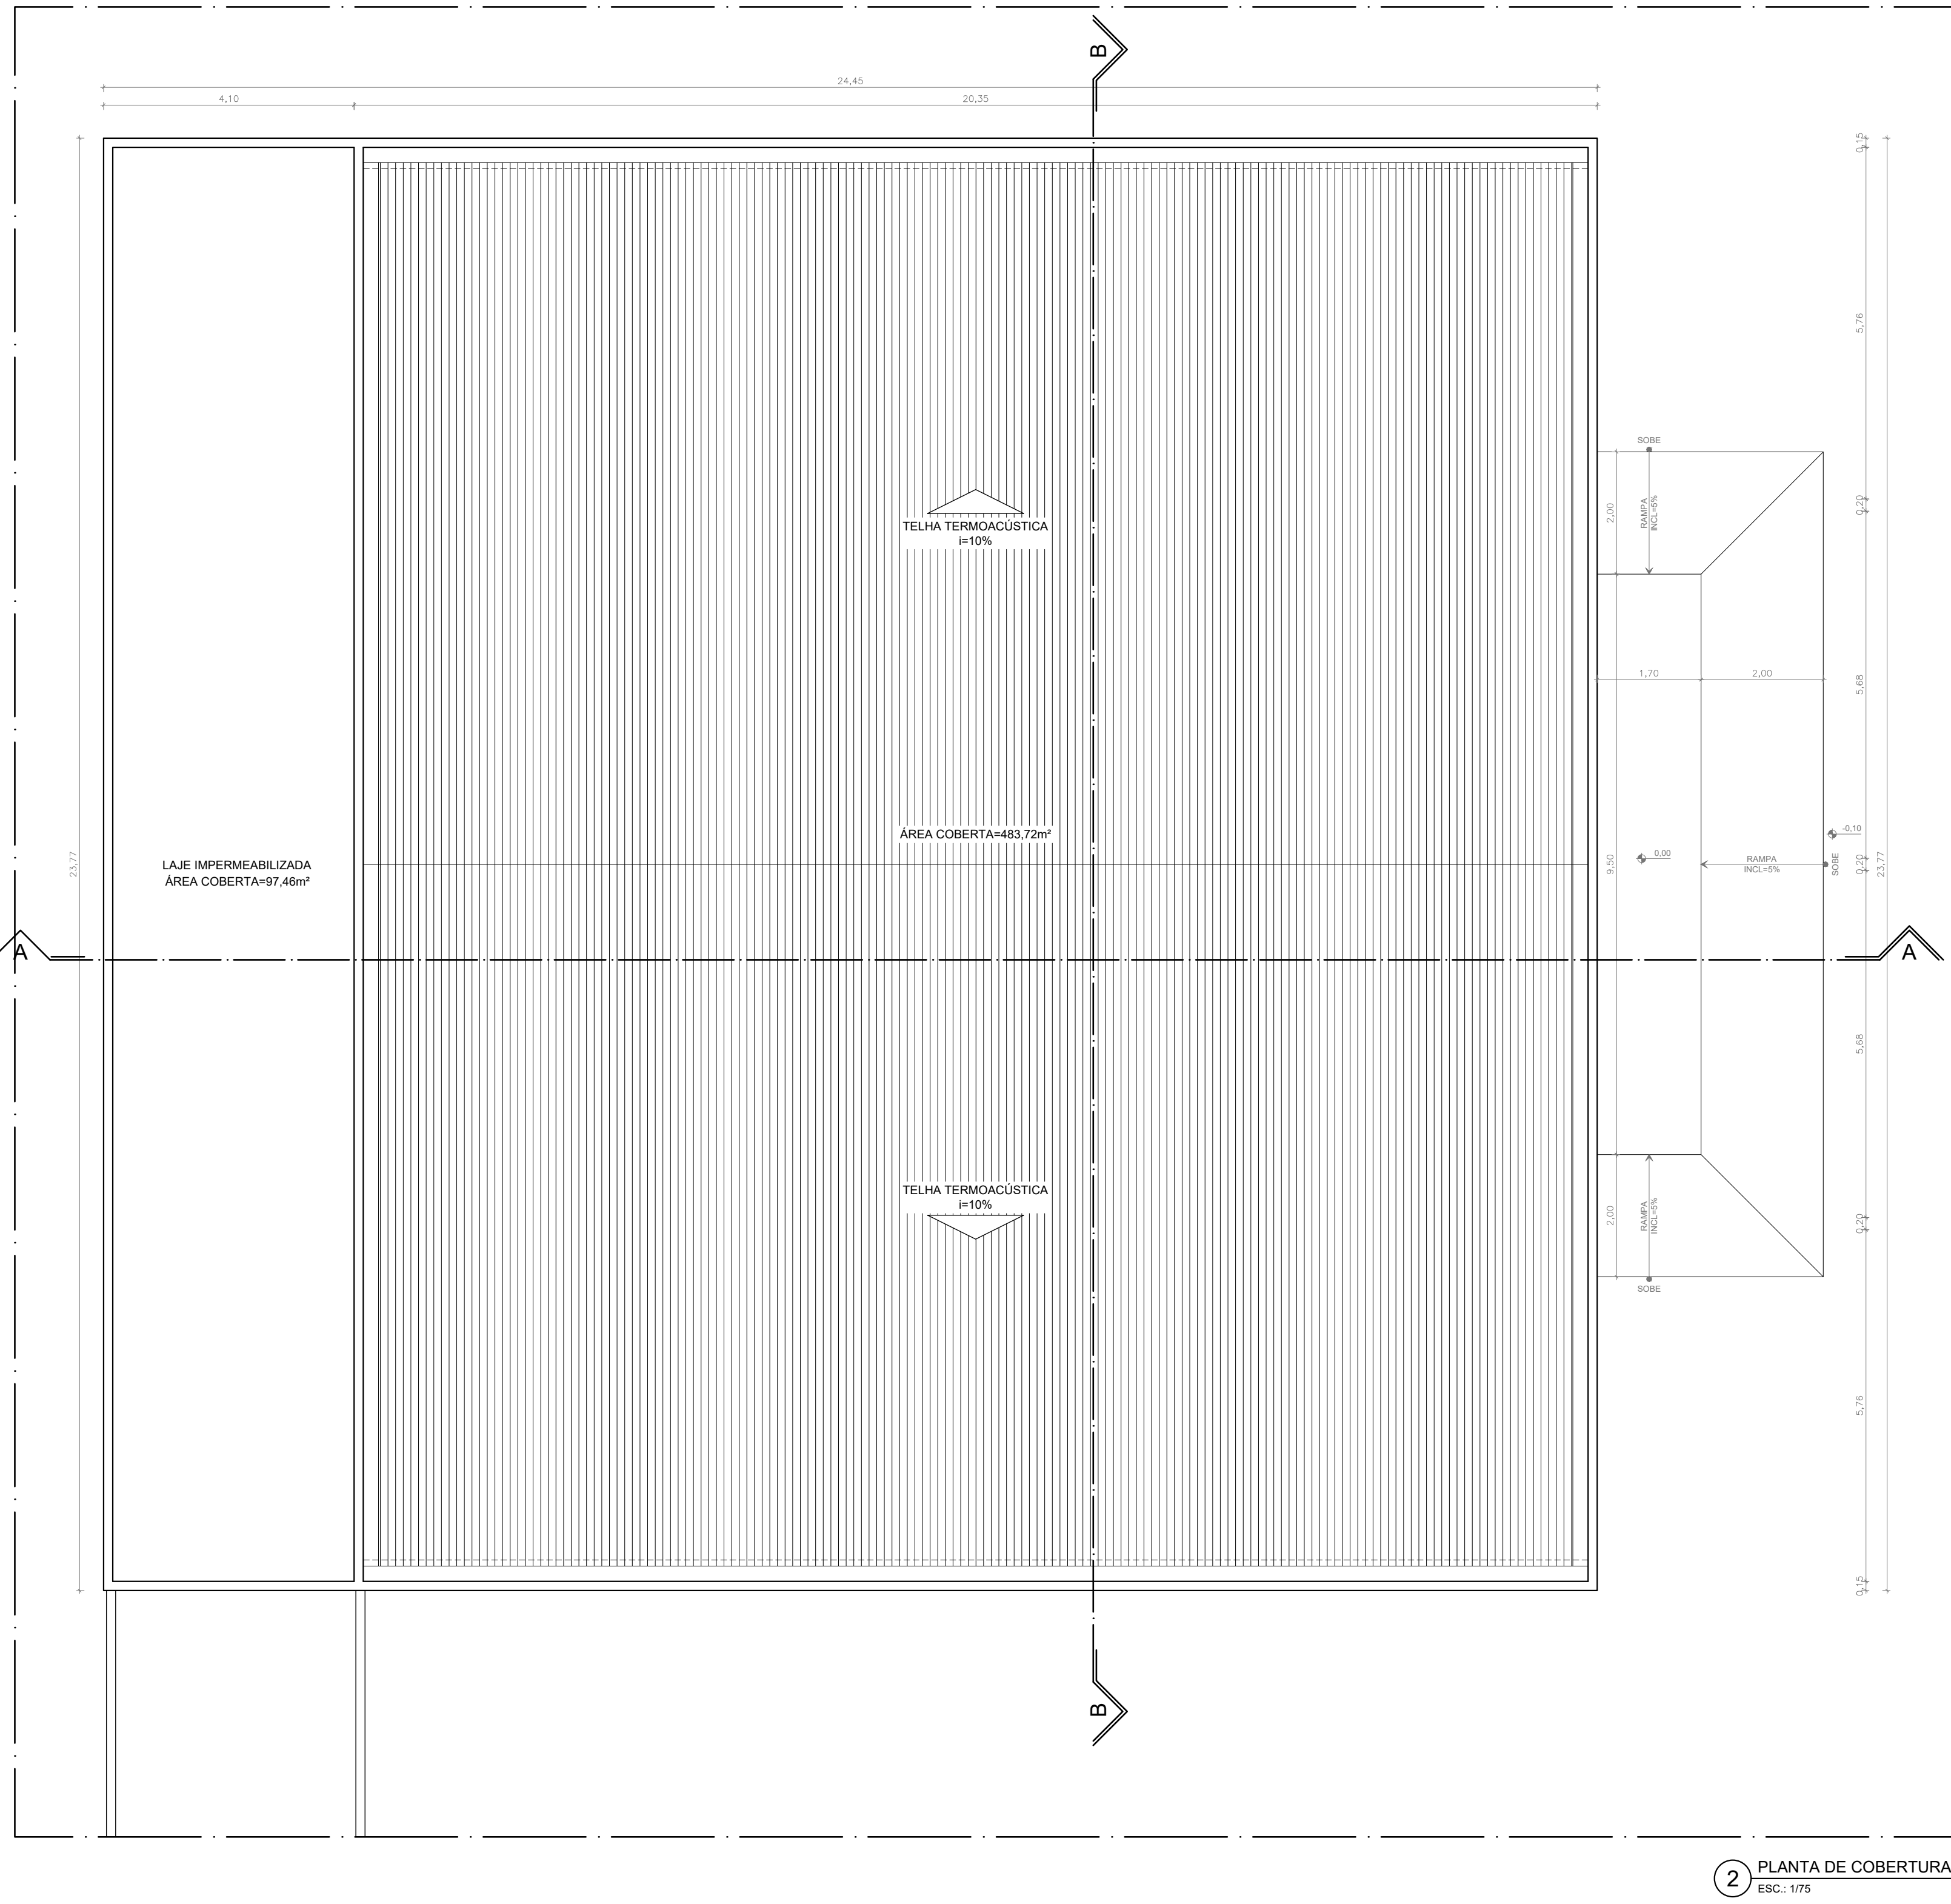


2 PLANTA DE COBERTURA
ESC.: 1/75

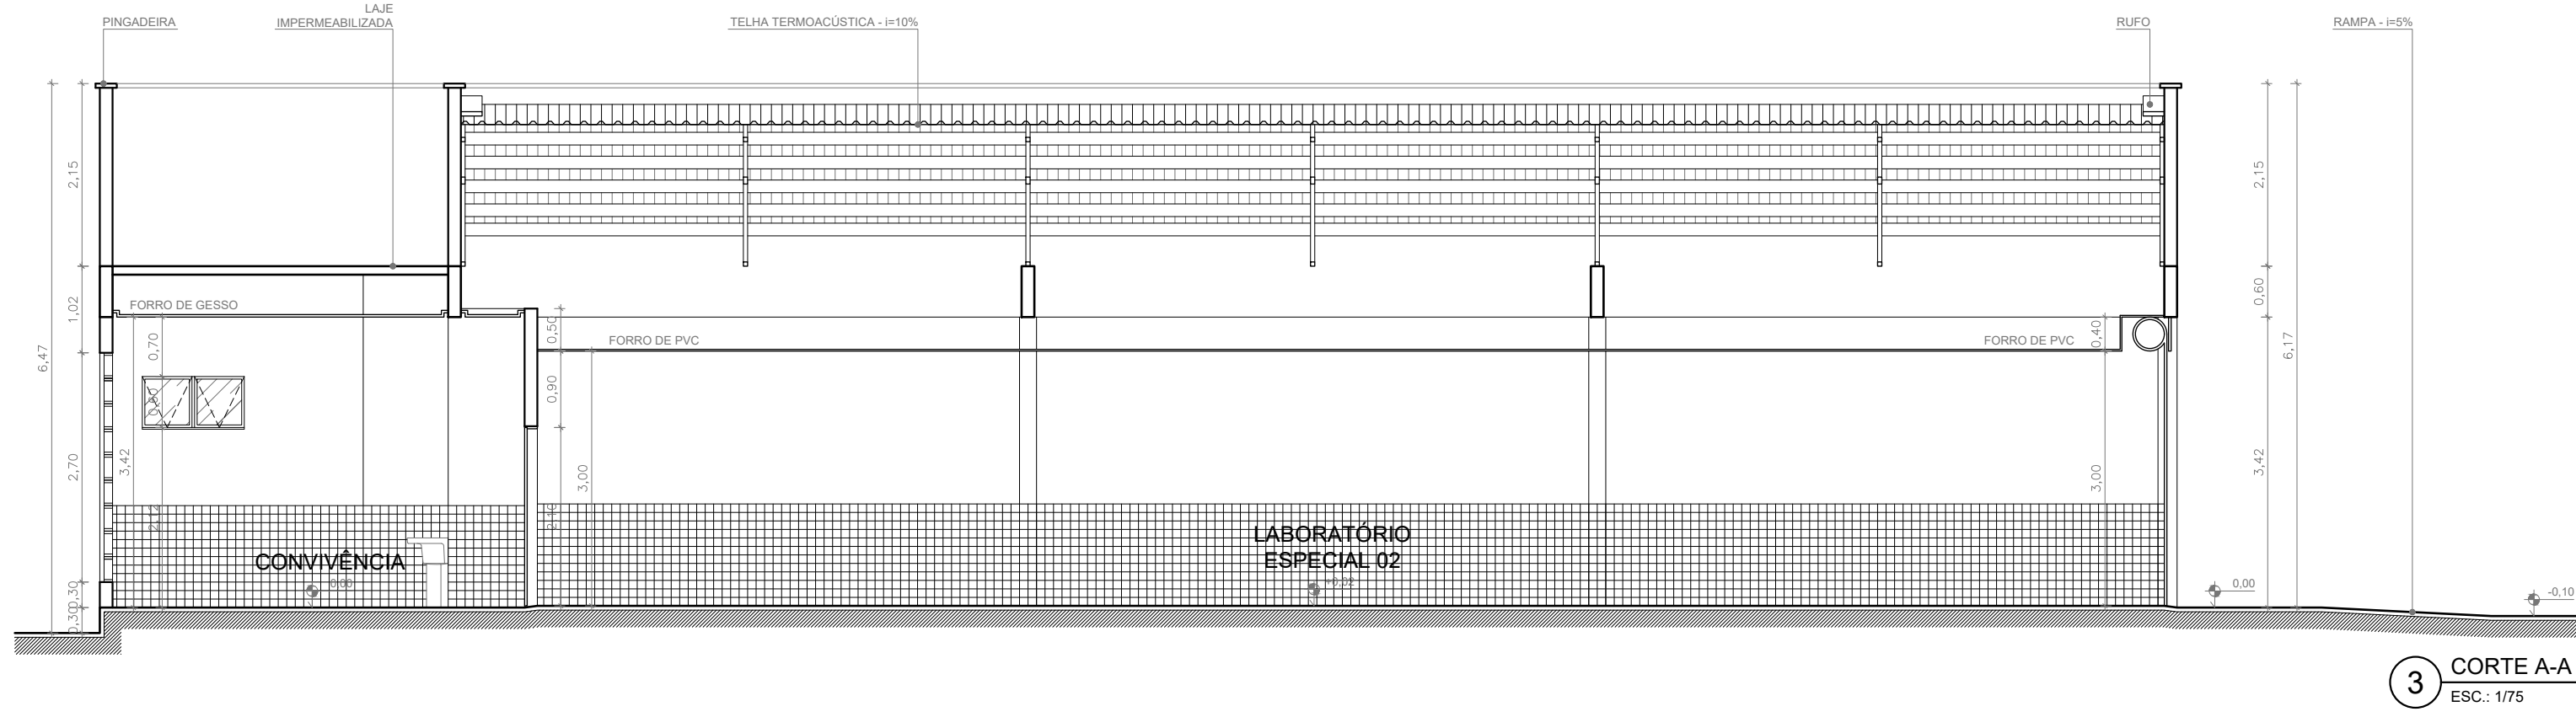


3 CORTE A-A
ESC.: 1/75

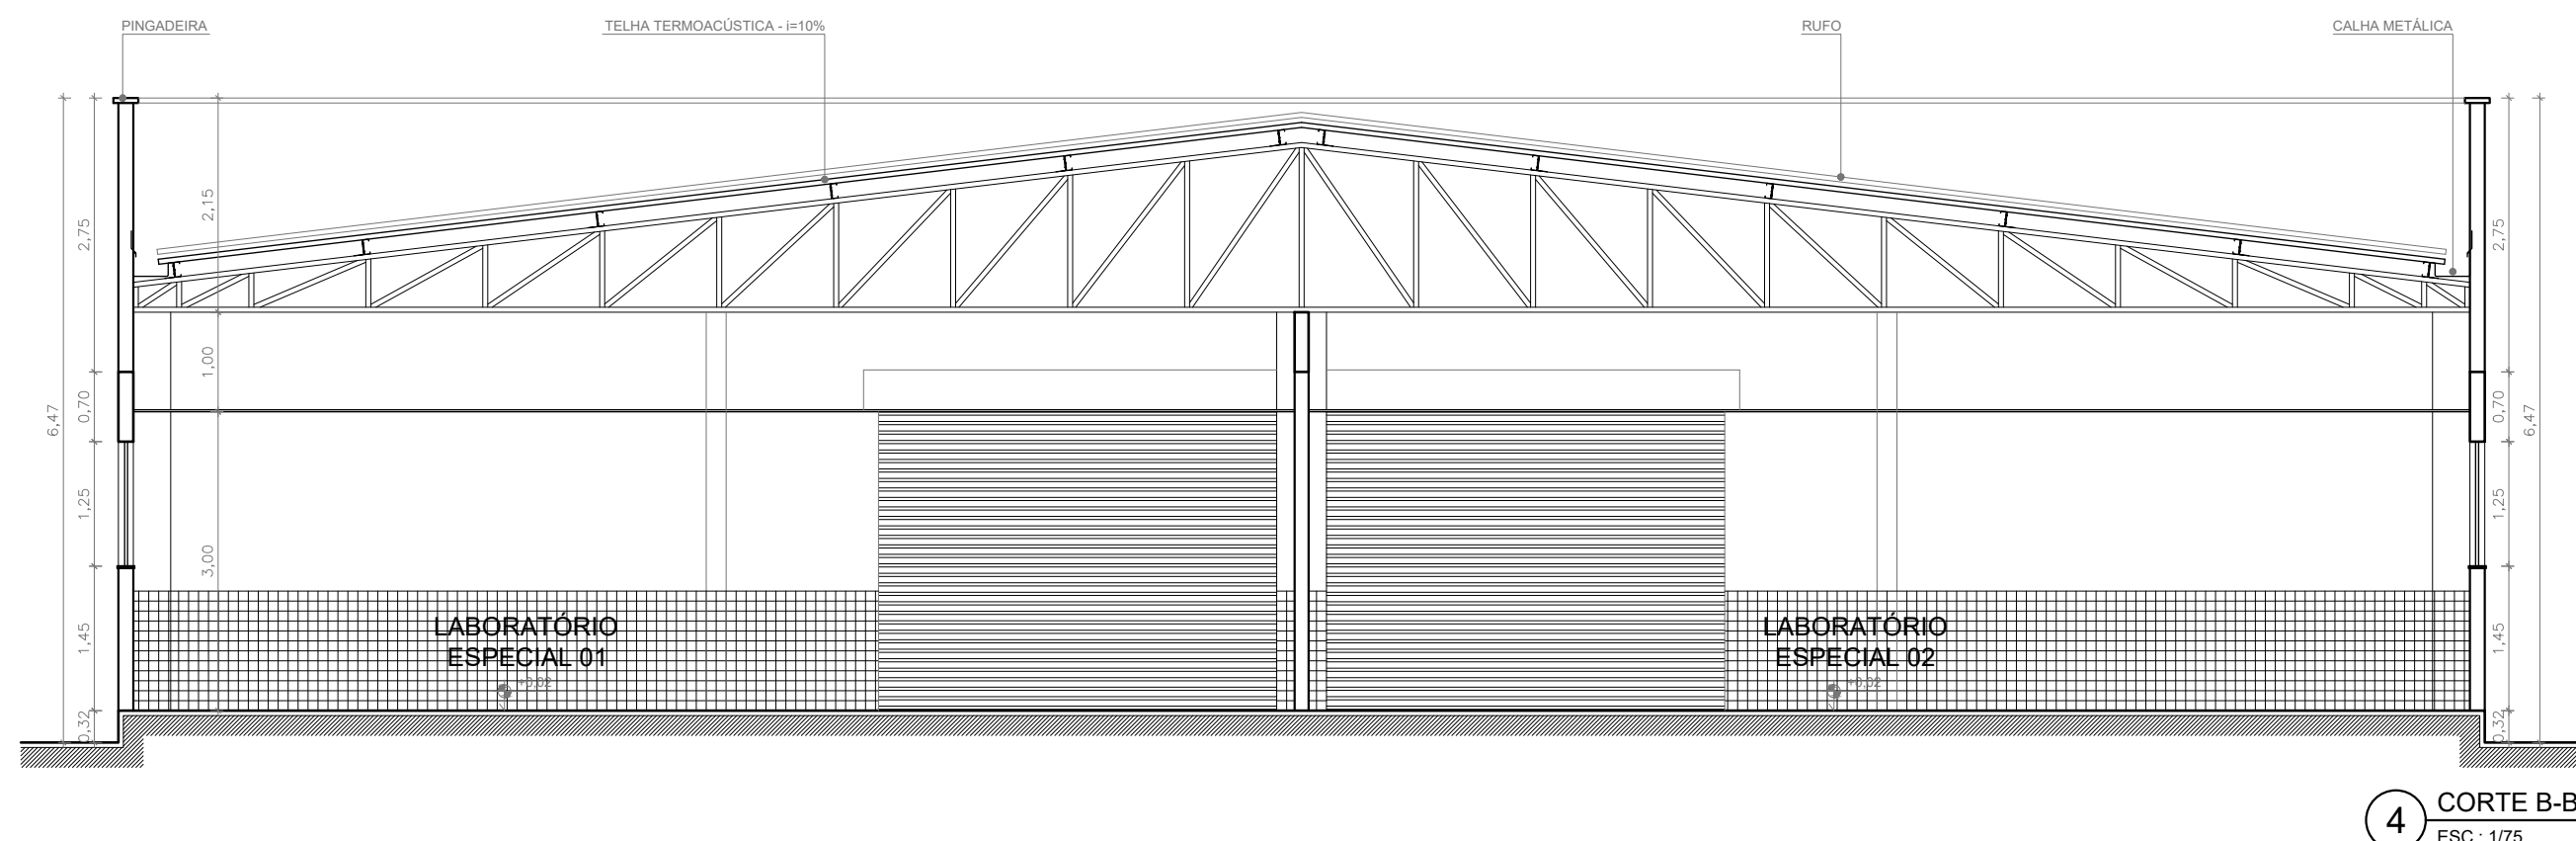


4 CORTE B-B
ESC.: 1/75

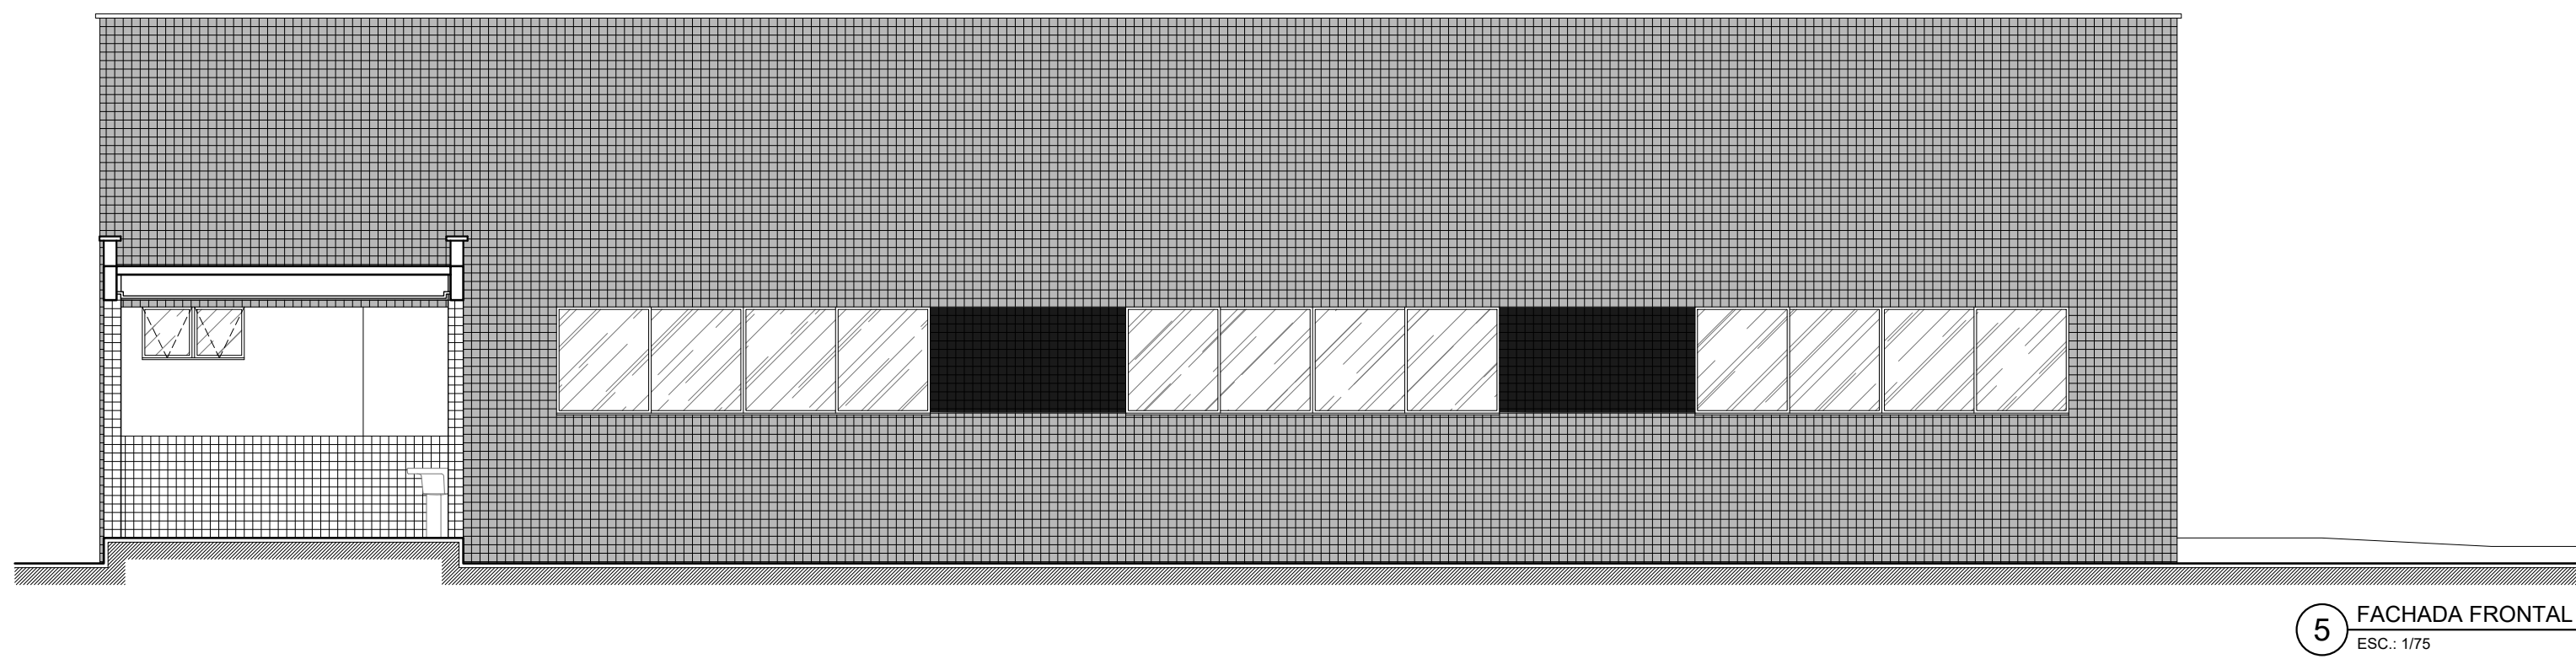


5 FACHADA FRONTAL
ESC.: 1/75

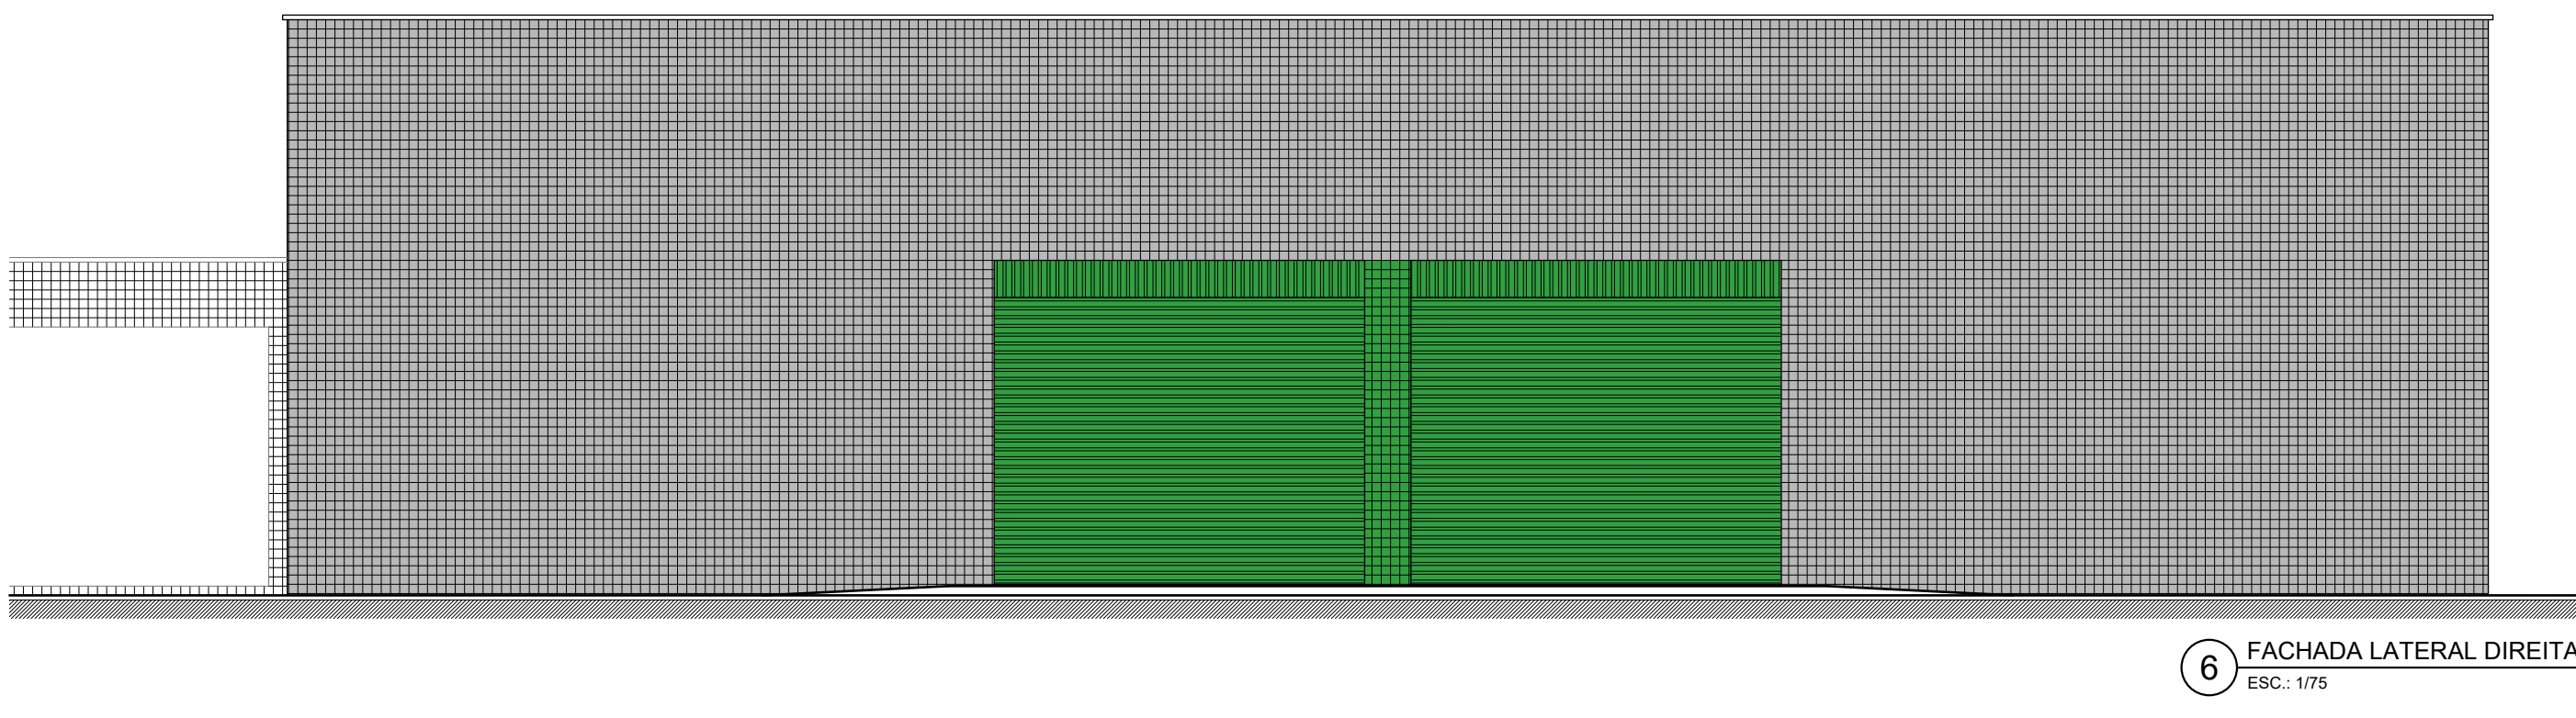

6 FACHADA LATERAL DIREITA
ESC.: 1/75

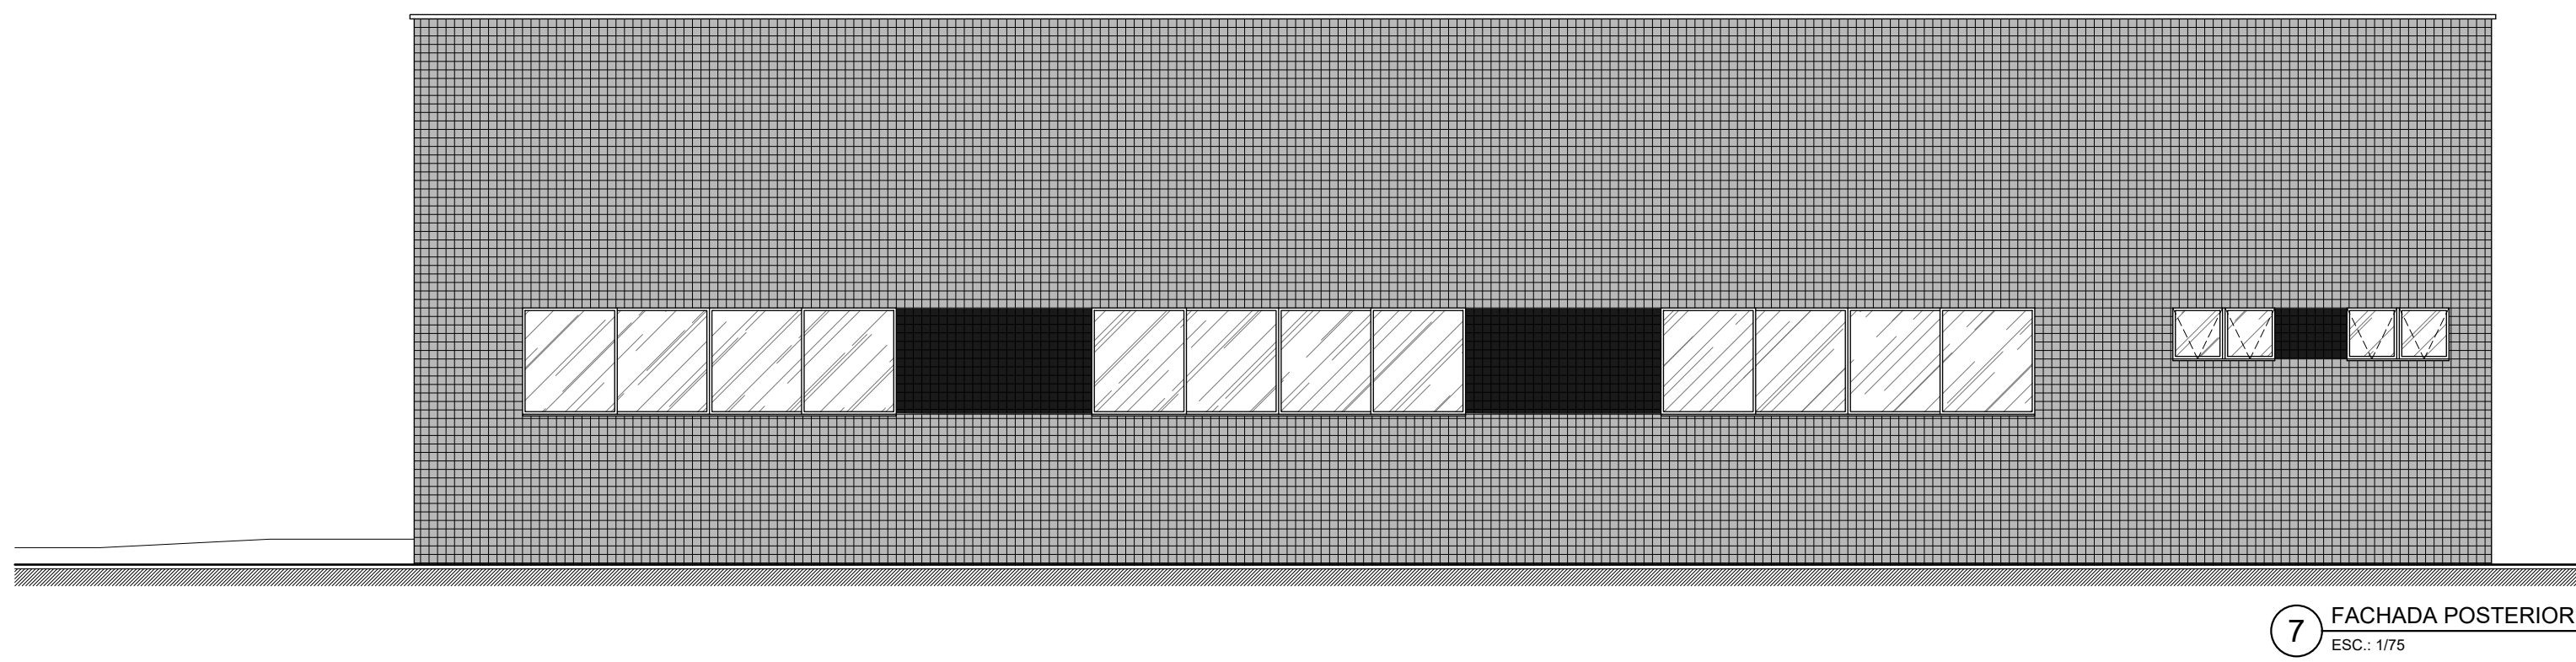

7 FACHADA POSTERIOR
ESC.: 1/75

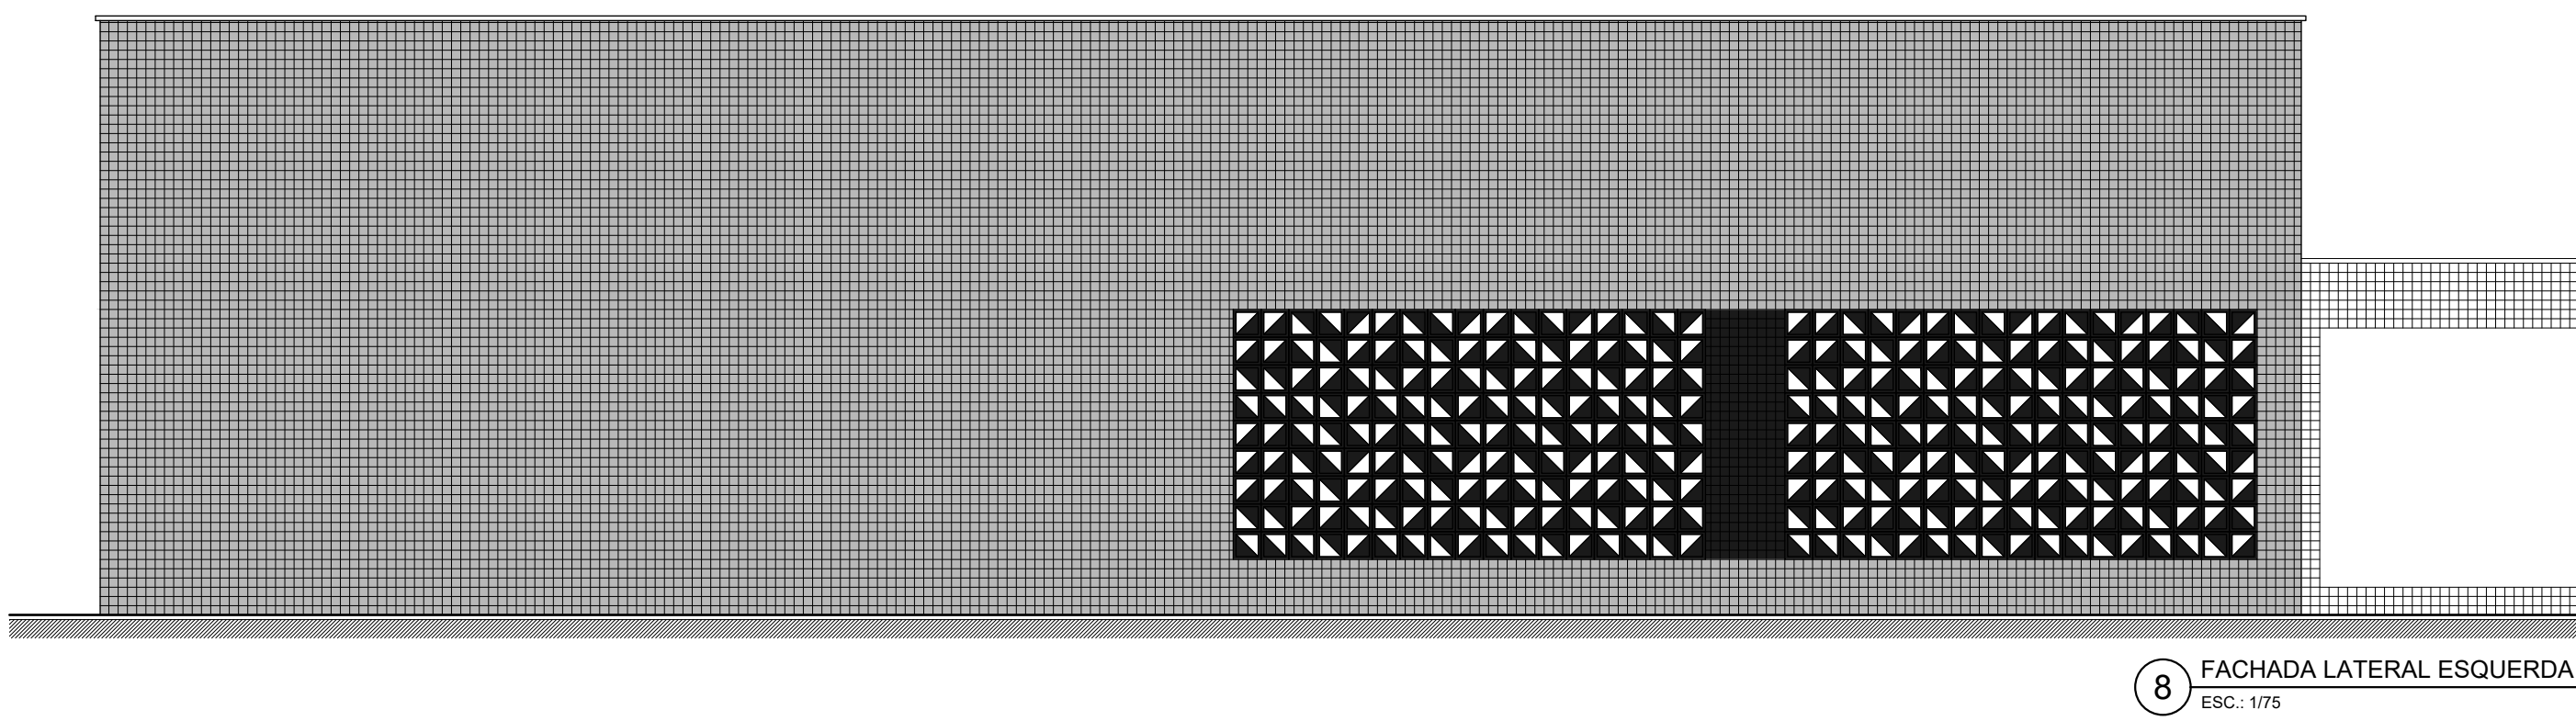

8 FACHADA LATERAL ESQUERDA
ESC.: 1/75

QUADRO DE ESPECIFICAÇÕES

PAREDE

1 - CERÂMICA 10x10cm NA COR BRANCA ATÉ 1,10m E 1 FILERA EM CERÂMICA 10x10cm NA COR VERMELHA, NUM TOTAL DE 12 FILERAS DE CERÂMICA (ATÉ A ALTURA DE 1,20m DO PISO ACABADO) E REJANTE EPOXI NA COR BRANCA, E ACIMA PINTURA ACRILICA NA COR BRANCA SOBRE MASSA ACRILICA.

2 - REVESTIMENTO DO TIPO PORCELANATO RETIFICADO TAMANHO 60x36cm COM REJANTE EPOXI

3 - CERÂMICA 10x10cm NAS CORES INDICADAS NAS FACHADAS (DO PISO AO TETO) E REJANTE CIMENTICO

PISO

1 - PISO DE GRANTINA FOLDEA (PISO INDUSTRIAL) COR CINZA EM CIMENTO COM AREIA BRANCA E PEDRISCOS DE DILOMITA METAL, 10mm DE ESPESURA ACABADA, EM PLACAS DE 100x100cm, COM JUNTA PLASTICA COR CINZA

2 - PISO CIMENTADO EM ACABAMENTO LISO

TETO

1 - FORRO DE GESSO COM PINTURA ACRILICA NA COR BRANCA NEVE

2 - FORRO EM PVC NA COR BRANCA

ESPECIFICAÇÕES DE ESQUADRIAS					
CÓDIGO	LARG (m)	ALT (m)	PEIT (m)	TIPO	DESCRIÇÃO
PORTAS					
P01	0,90	2,10	---	01 FOLHA DE ALUMINIO	PORTA DE MADEIRA SEMI-OCA NÚCLEO SÓLIDO, COM PINTURA ESMALTE BRANCO GELCO, CHAPA XADREZ EM ALUMINIO NA PARTE INFERIOR
P02	0,90	2,10	---	01 FOLHA DE ALUMINIO	PORTA DE MADEIRA SEMI-OCA NÚCLEO SÓLIDO, COM PINTURA ESMALTE BRANCO GELCO, CHAPA XADREZ EM ALUMINIO NA PARTE INFERIOR
P03	1,80	2,10	---	02 FOLHAS DE ALUMINIO	PORTA DE MADEIRA SEMI-OCA NÚCLEO SÓLIDO, COM PINTURA ESMALTE BRANCO GELCO, CHAPA XADREZ EM ALUMINIO NA PARTE INFERIOR
P04	0,90	1,85	---	01 FOLHA DE ALUMINIO	PORTA DE ALUMINIO COM FECHAMENTO EM LAMBERG
P05	4,00	3,40	---	01 FOLHA DE ENROLAR	PORTA DE ENROLAR EM AÇO GALVANIZADO COM PINTURA ESMALTE
JANELAS					
J01	4,40	1,25	1,45	01 FOLHAS DE ALUMINIO	ESTRUTURA DE ALUMINIO COM FECHAMENTO EM VERDE
J02	1,20	0,60	2,10	02 FOLHAS DE ALUMINIO	

INSTITUTO FEDERAL DE EDUCAÇÃO, CIÊNCIA E TECNOLOGIA

SERTÃO PERNAMBUCANO

DIRETORIA DE ENGENHARIA E INFRAESTRUTURA

Rua Amílcar de Lacerda, 240 | Centro
Pernambuco | CEP: 56.302-100

BLOCO DE LABORATÓRIOS ESPECIAIS DO CAMPUS ÁGUAS BELAS DO IF Sertão PE

Endereço: Rodovia PE-300, S/N, CEP: 55380-000
Águas Belas/PE

PROFESSOR

PLANTA BAIXA, DE COBERTURA, CORTES E FACHADAS

ESCALA: 1/75

DATA: FEVEREIRO/2025


Maneas Pereira de Matos
Santiago 01/02/2025

Maneas Pereira de Matos
Santiago 01/02/2025


Maneas Pereira de Matos
Santiago 01/02/2025




 INSTITUTO FEDERAL FEDERAL Rio Grande do Sul Serviço Permanente	INSTITUTO FEDERAL DE EDUCAÇÃO, CIÊNCIA E TECNOLOGIA SERVIÇO PERMANENTE Rua Antônio Lemos, 240 Centro Petrópolis/RS CEP: 56.302-100	nome: BLOCO GINÁSIO POLIESPORTIVO
		endereço: DO CAMPUS ÁGUAS BELAS DO IFSERPAPÊ Rodovia PE-301, S/N. CEP: 55350-000 Aguares/Petropolis
refeição: PLANTAS BAIXA E DE COBERTURA	diária: 1/75	data: FEVEREIRO/2022
ASSINATURA/IMPRESSIONTE: DIRETORIAL		
Assinatura/Impressão de Responsável pelo Projeto: Mateus Pereira de Melo Santiago/0162751580 MATEUS PEREIRA DE MELO (SANTO) RUA BERNARDO DE CAMARGO, 100 SANTO ANTONIO DO SUL, RS 91100-000		

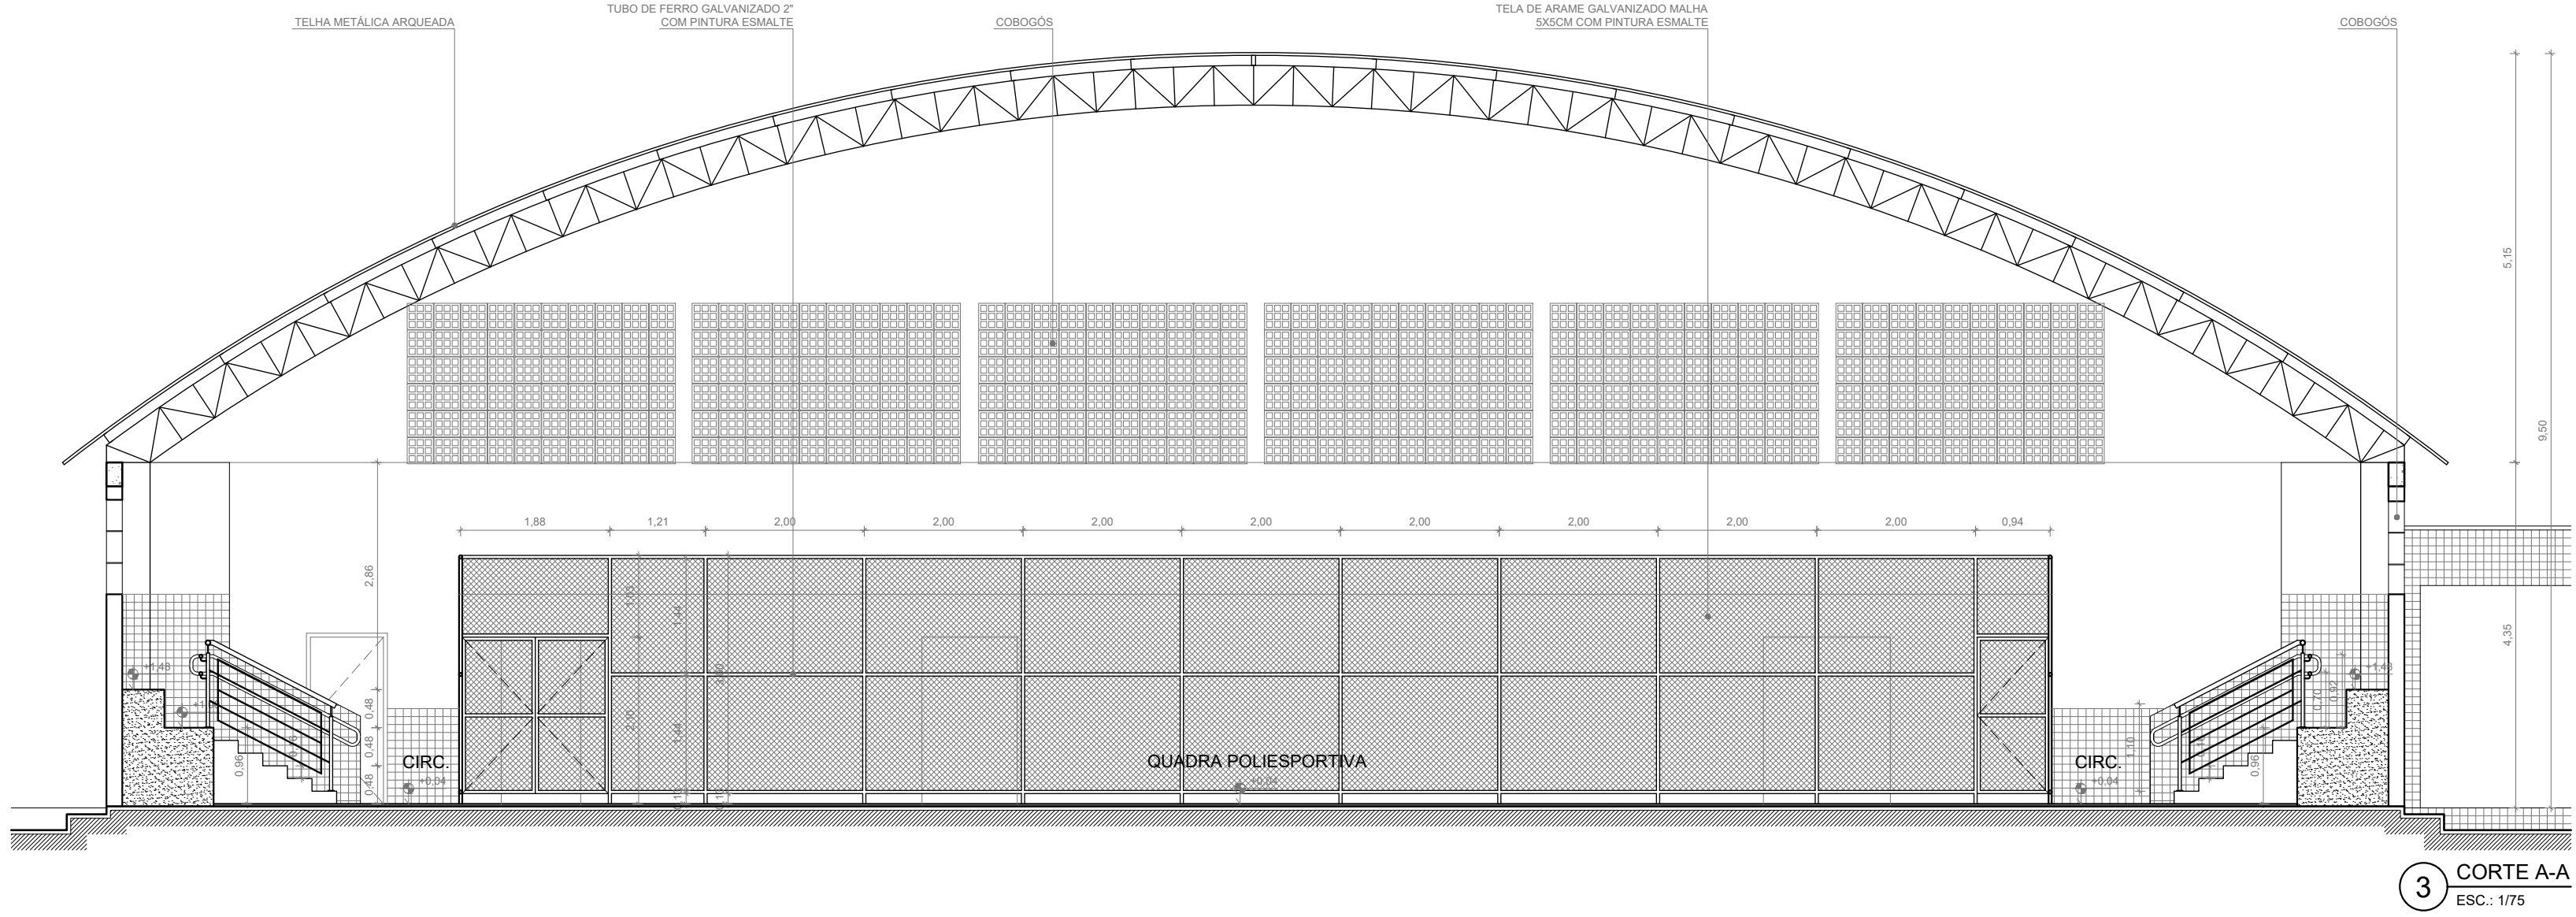


3 CORTE A-A
ESC. 1/75

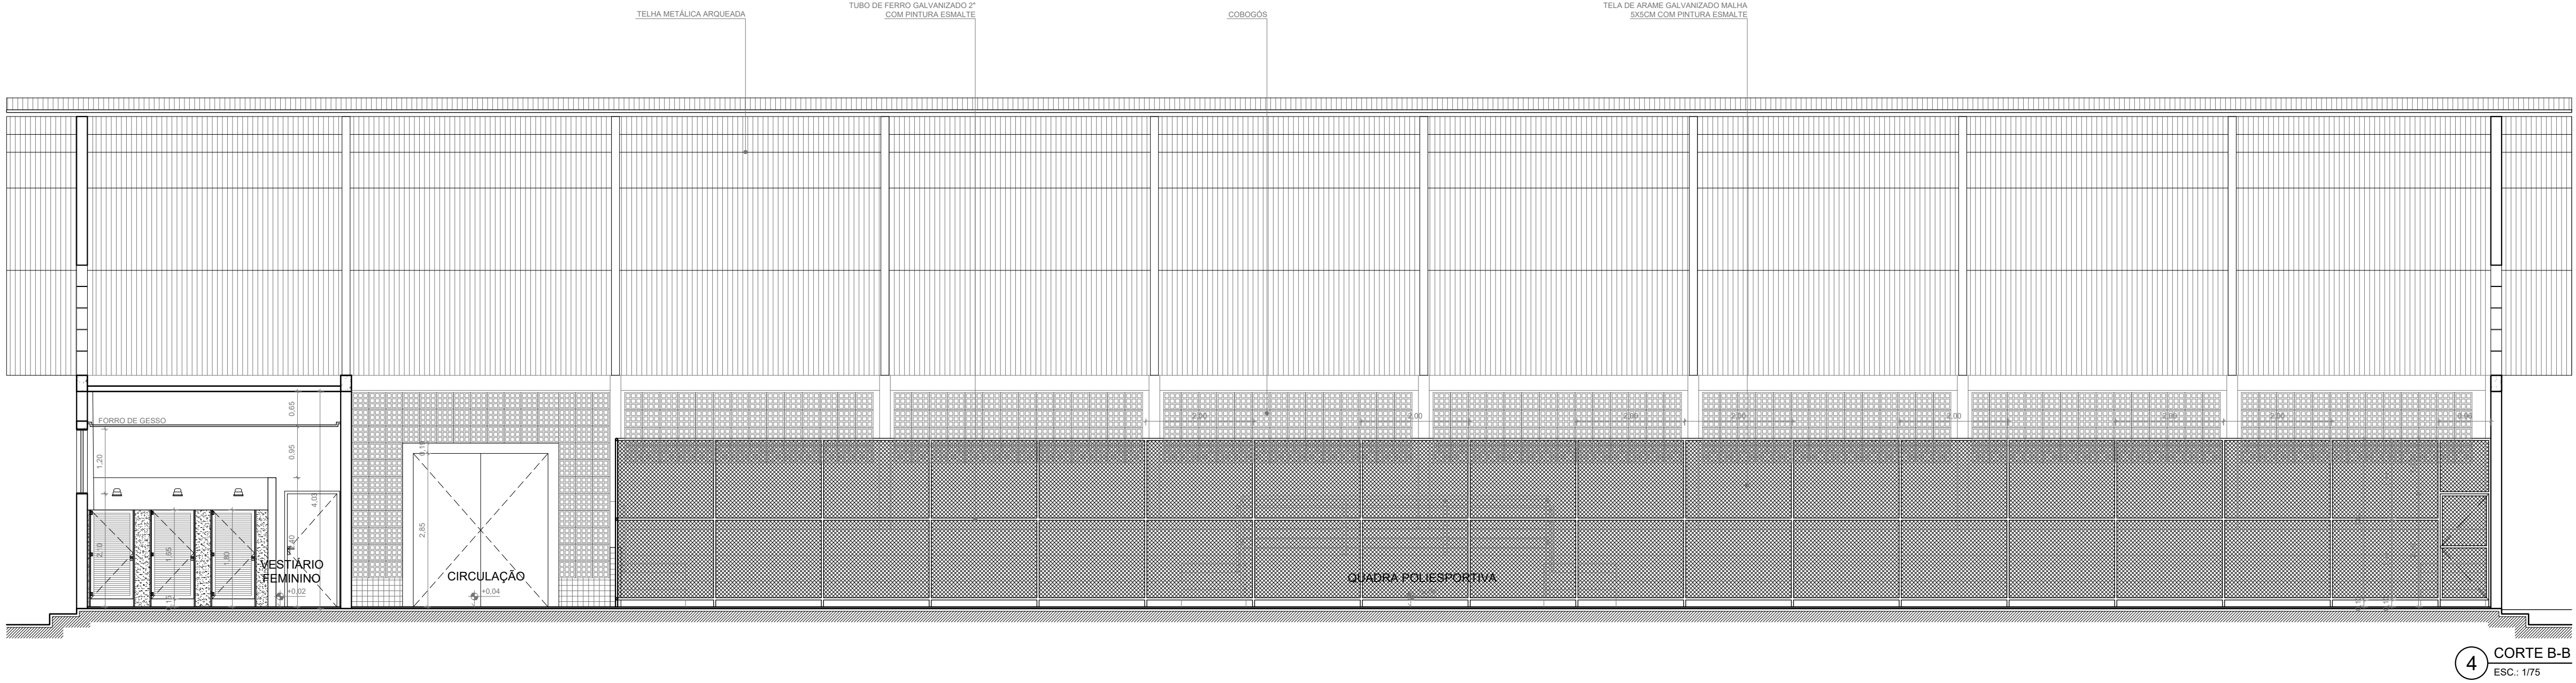


4 CORTE B-B
ESC. 1/75

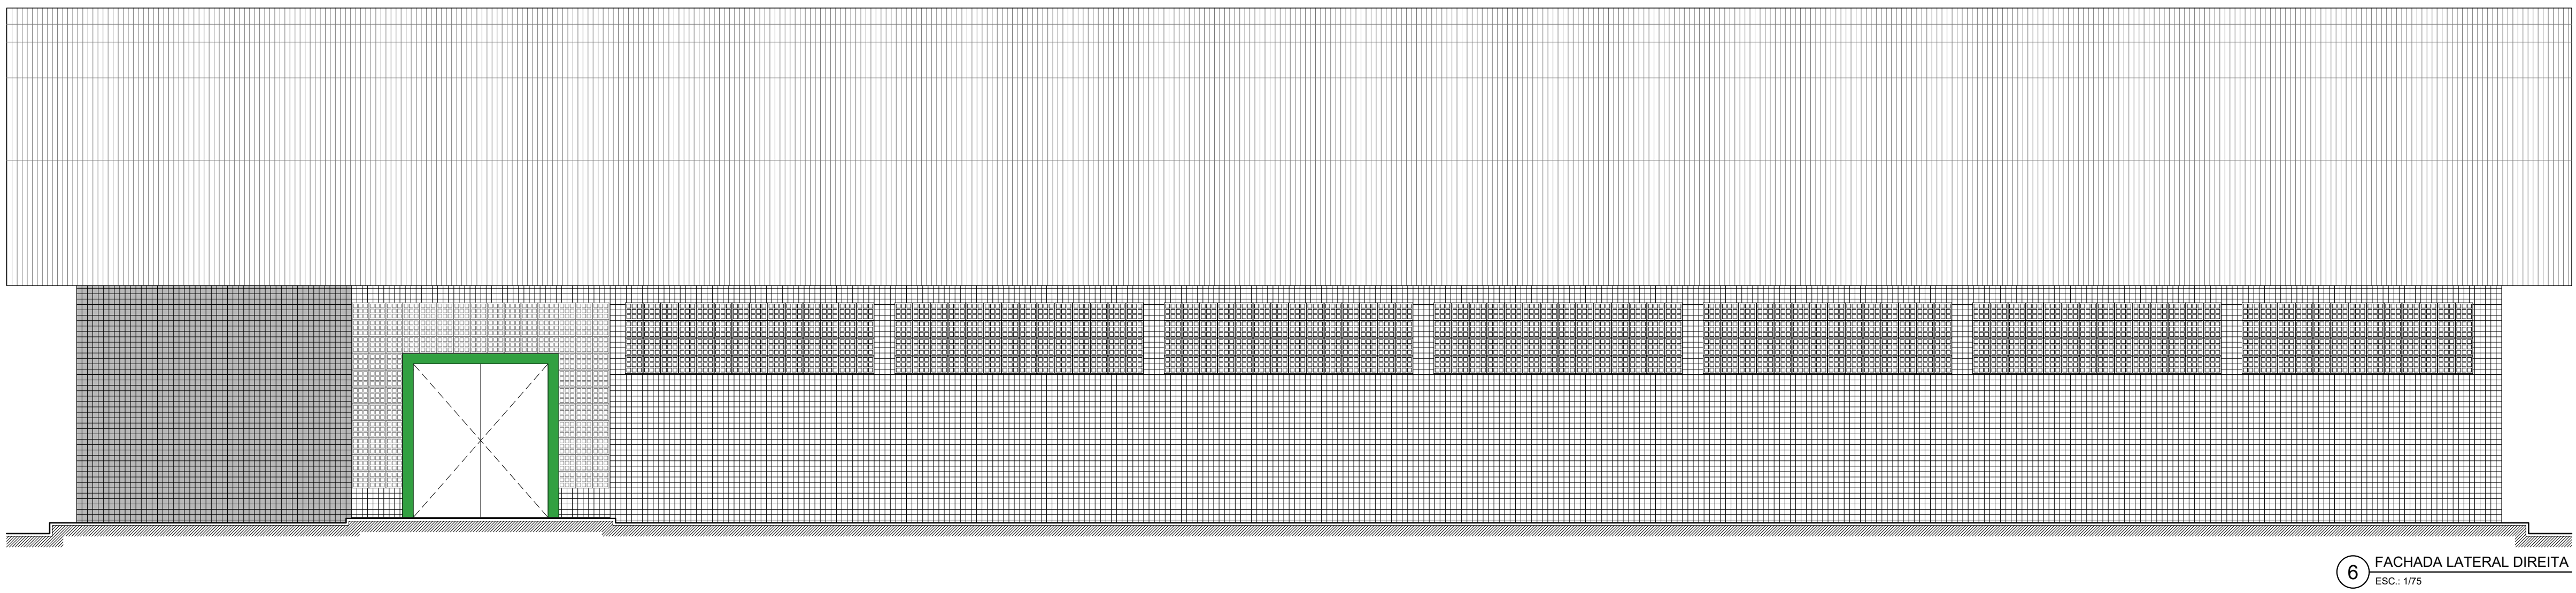


6 FACHADA LATERAL DIREITA
ESC. 1/75

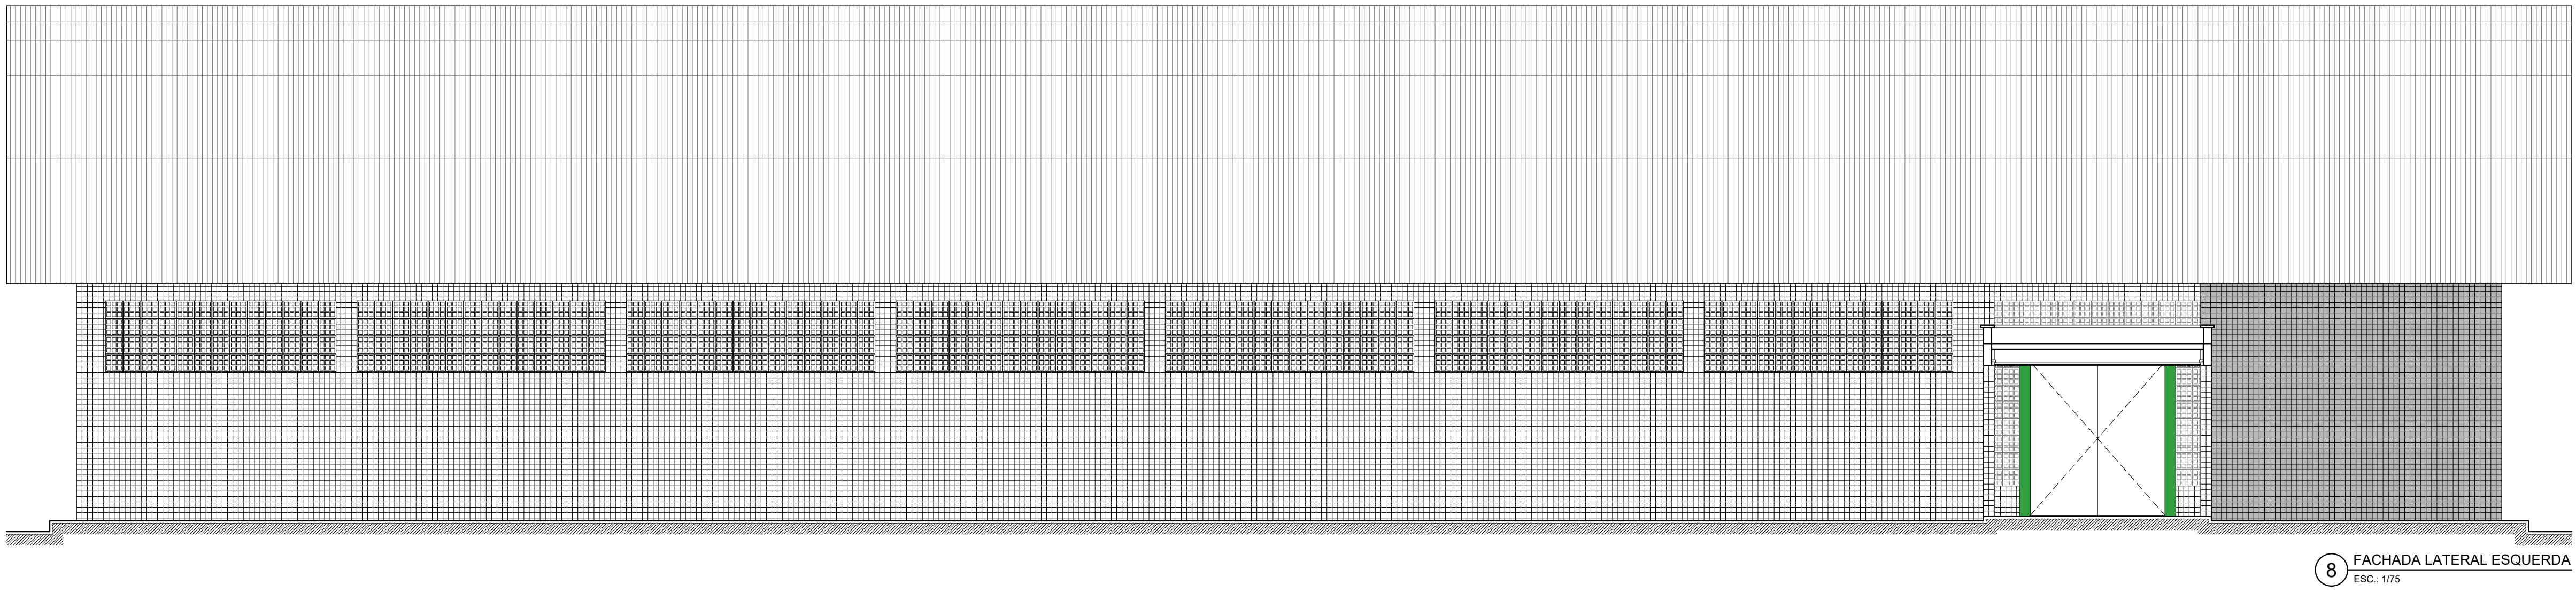

8 FACHADA LATERAL ESQUERDA
ESC. 1/75

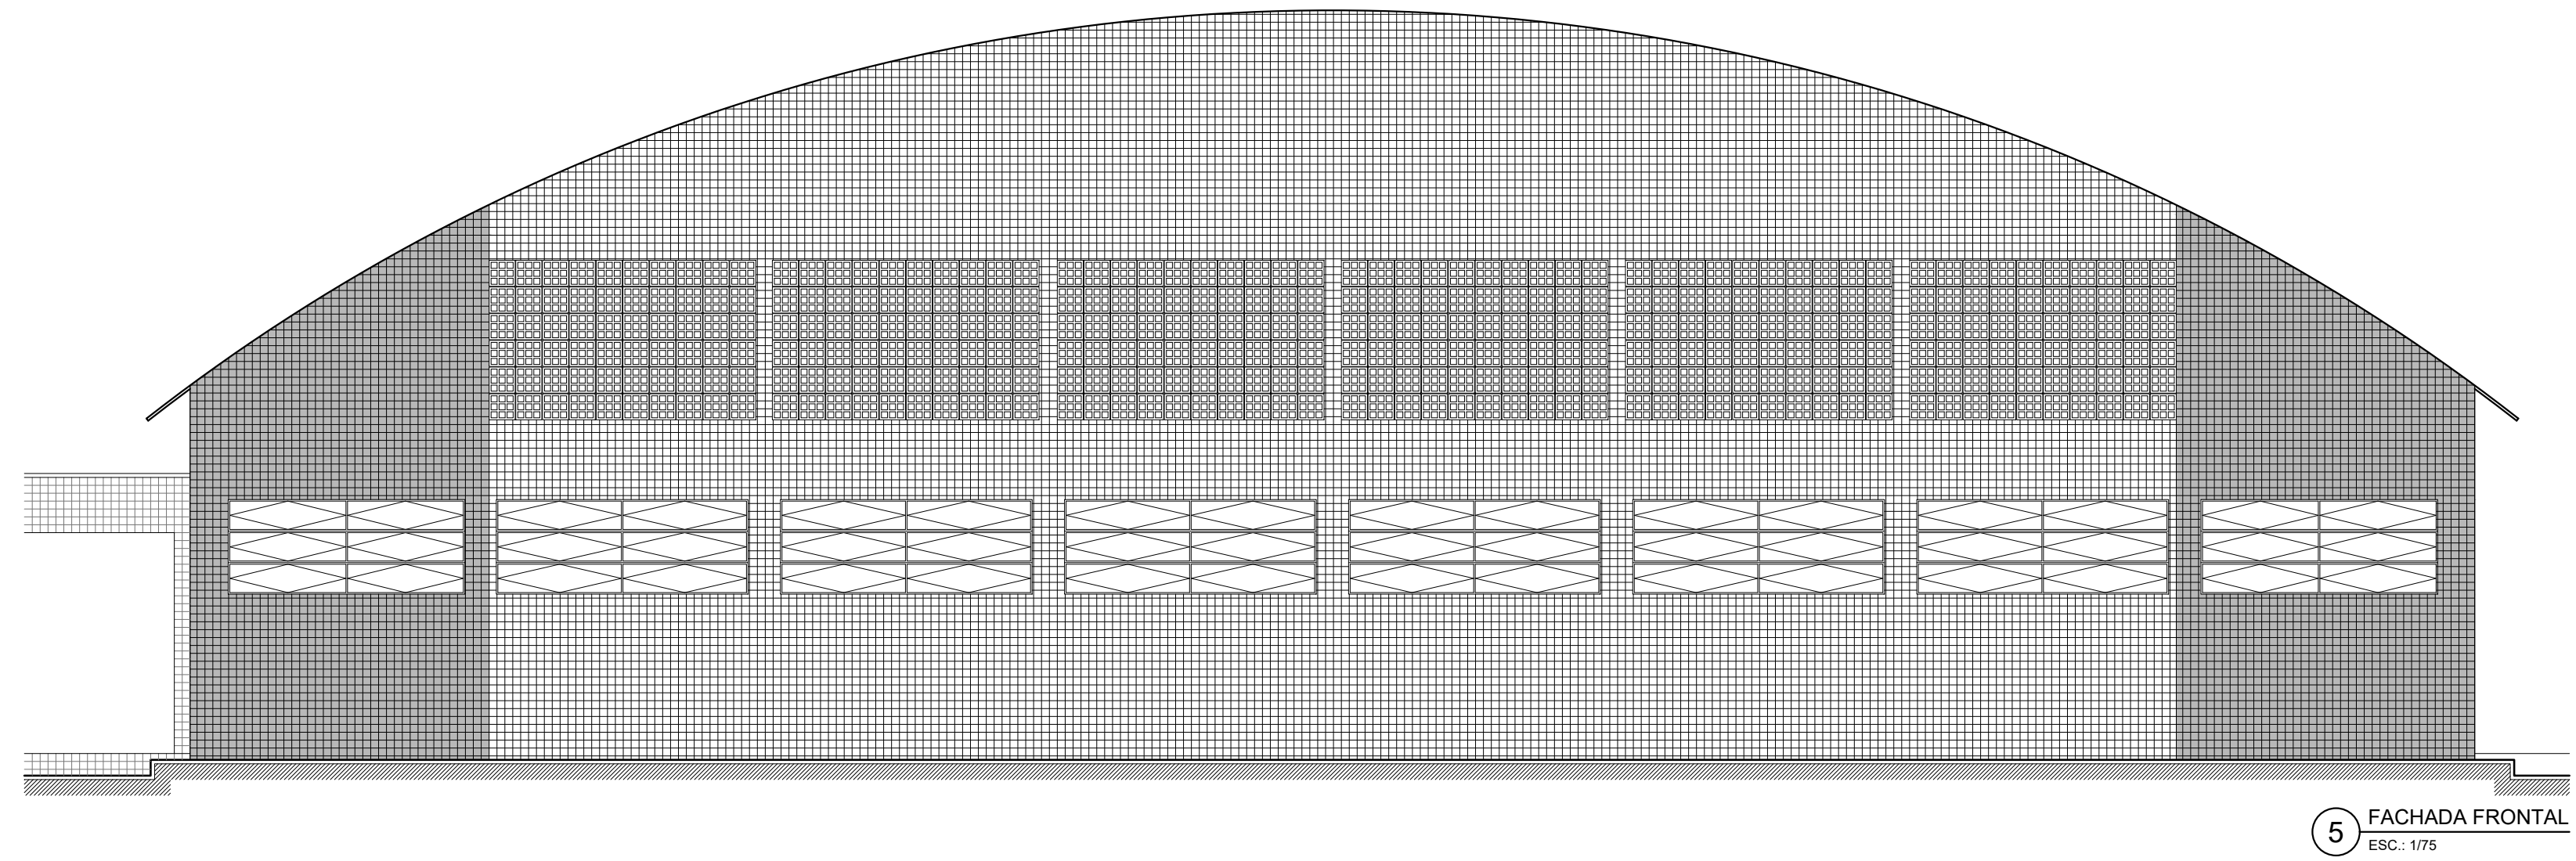

5 FACHADA FRONTAL
ESC. 1/75

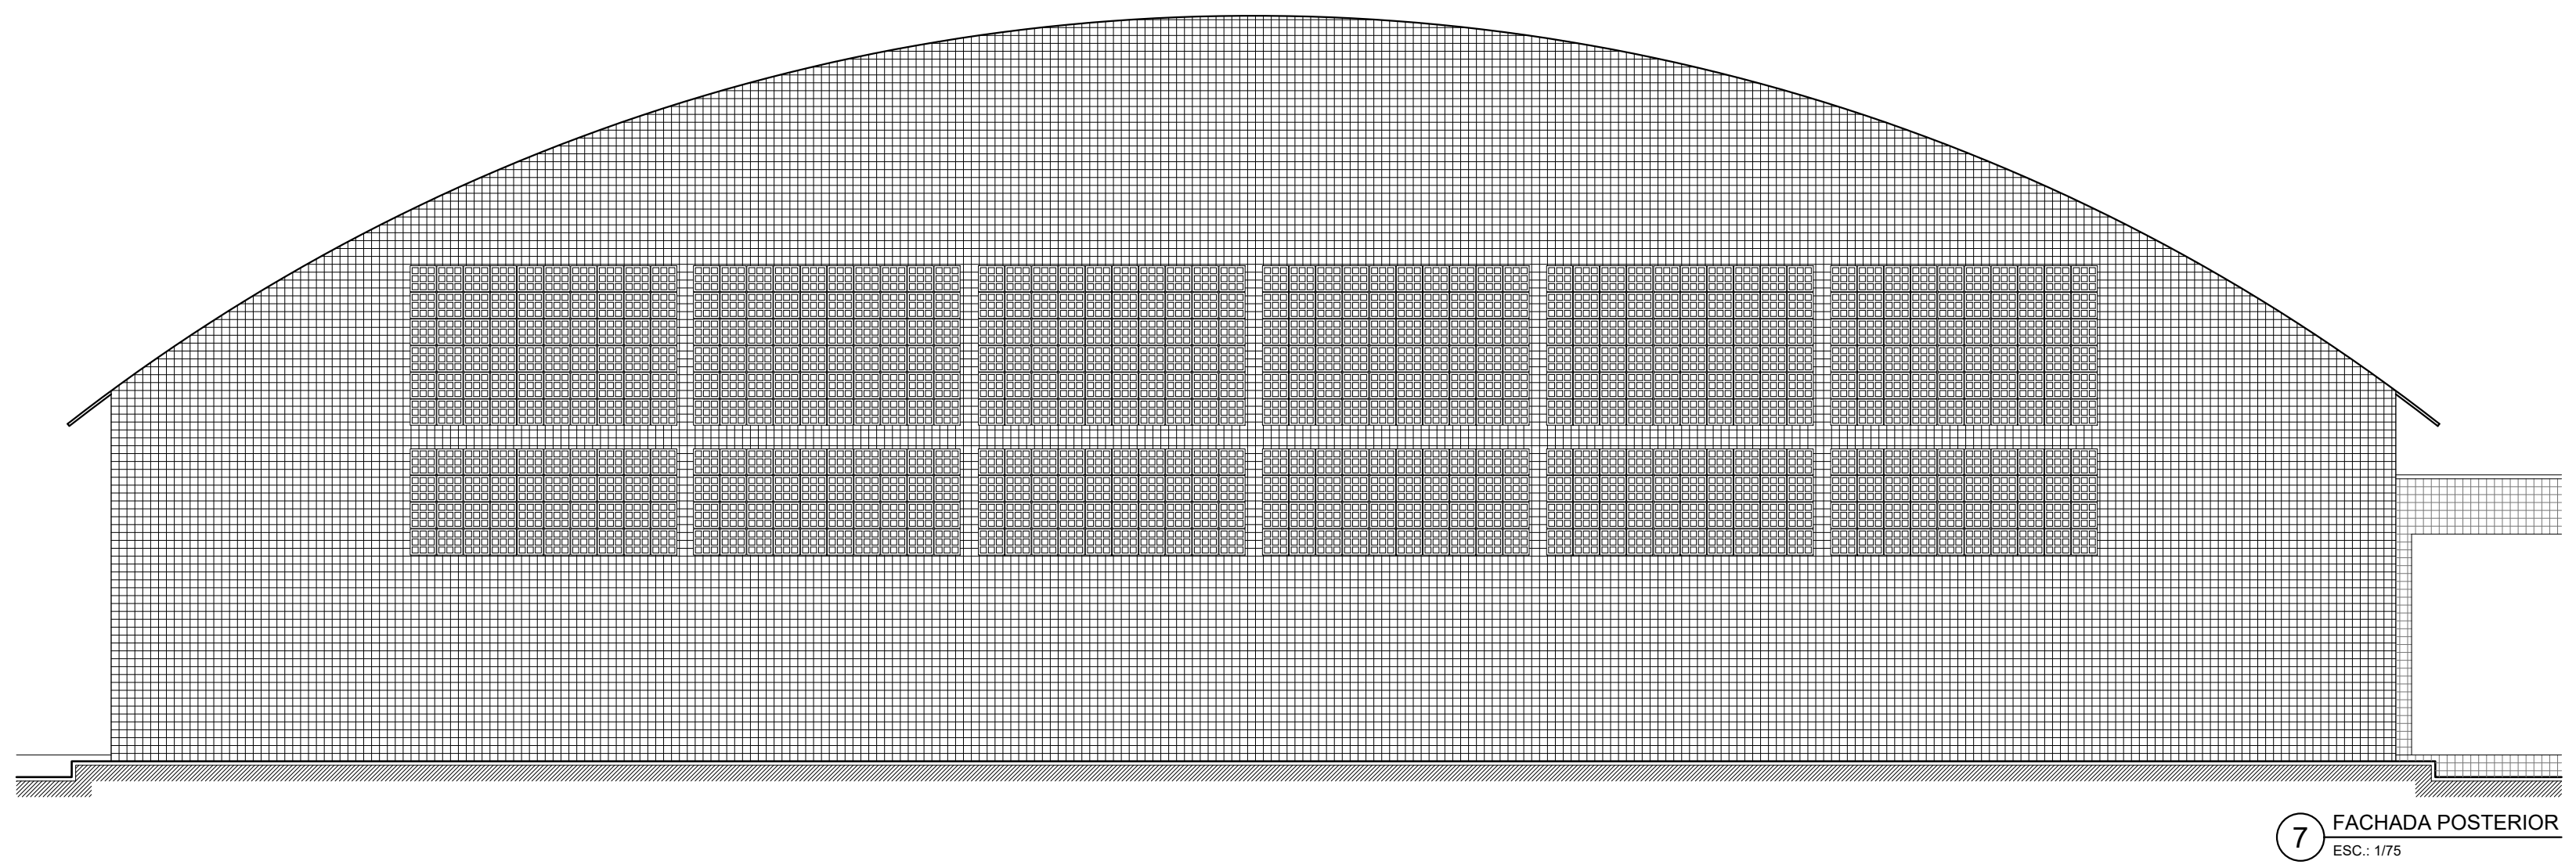

7 FACHADA POSTERIOR
ESC. 1/75

<



Architetto e urbanista : CAJ: A112245-2