


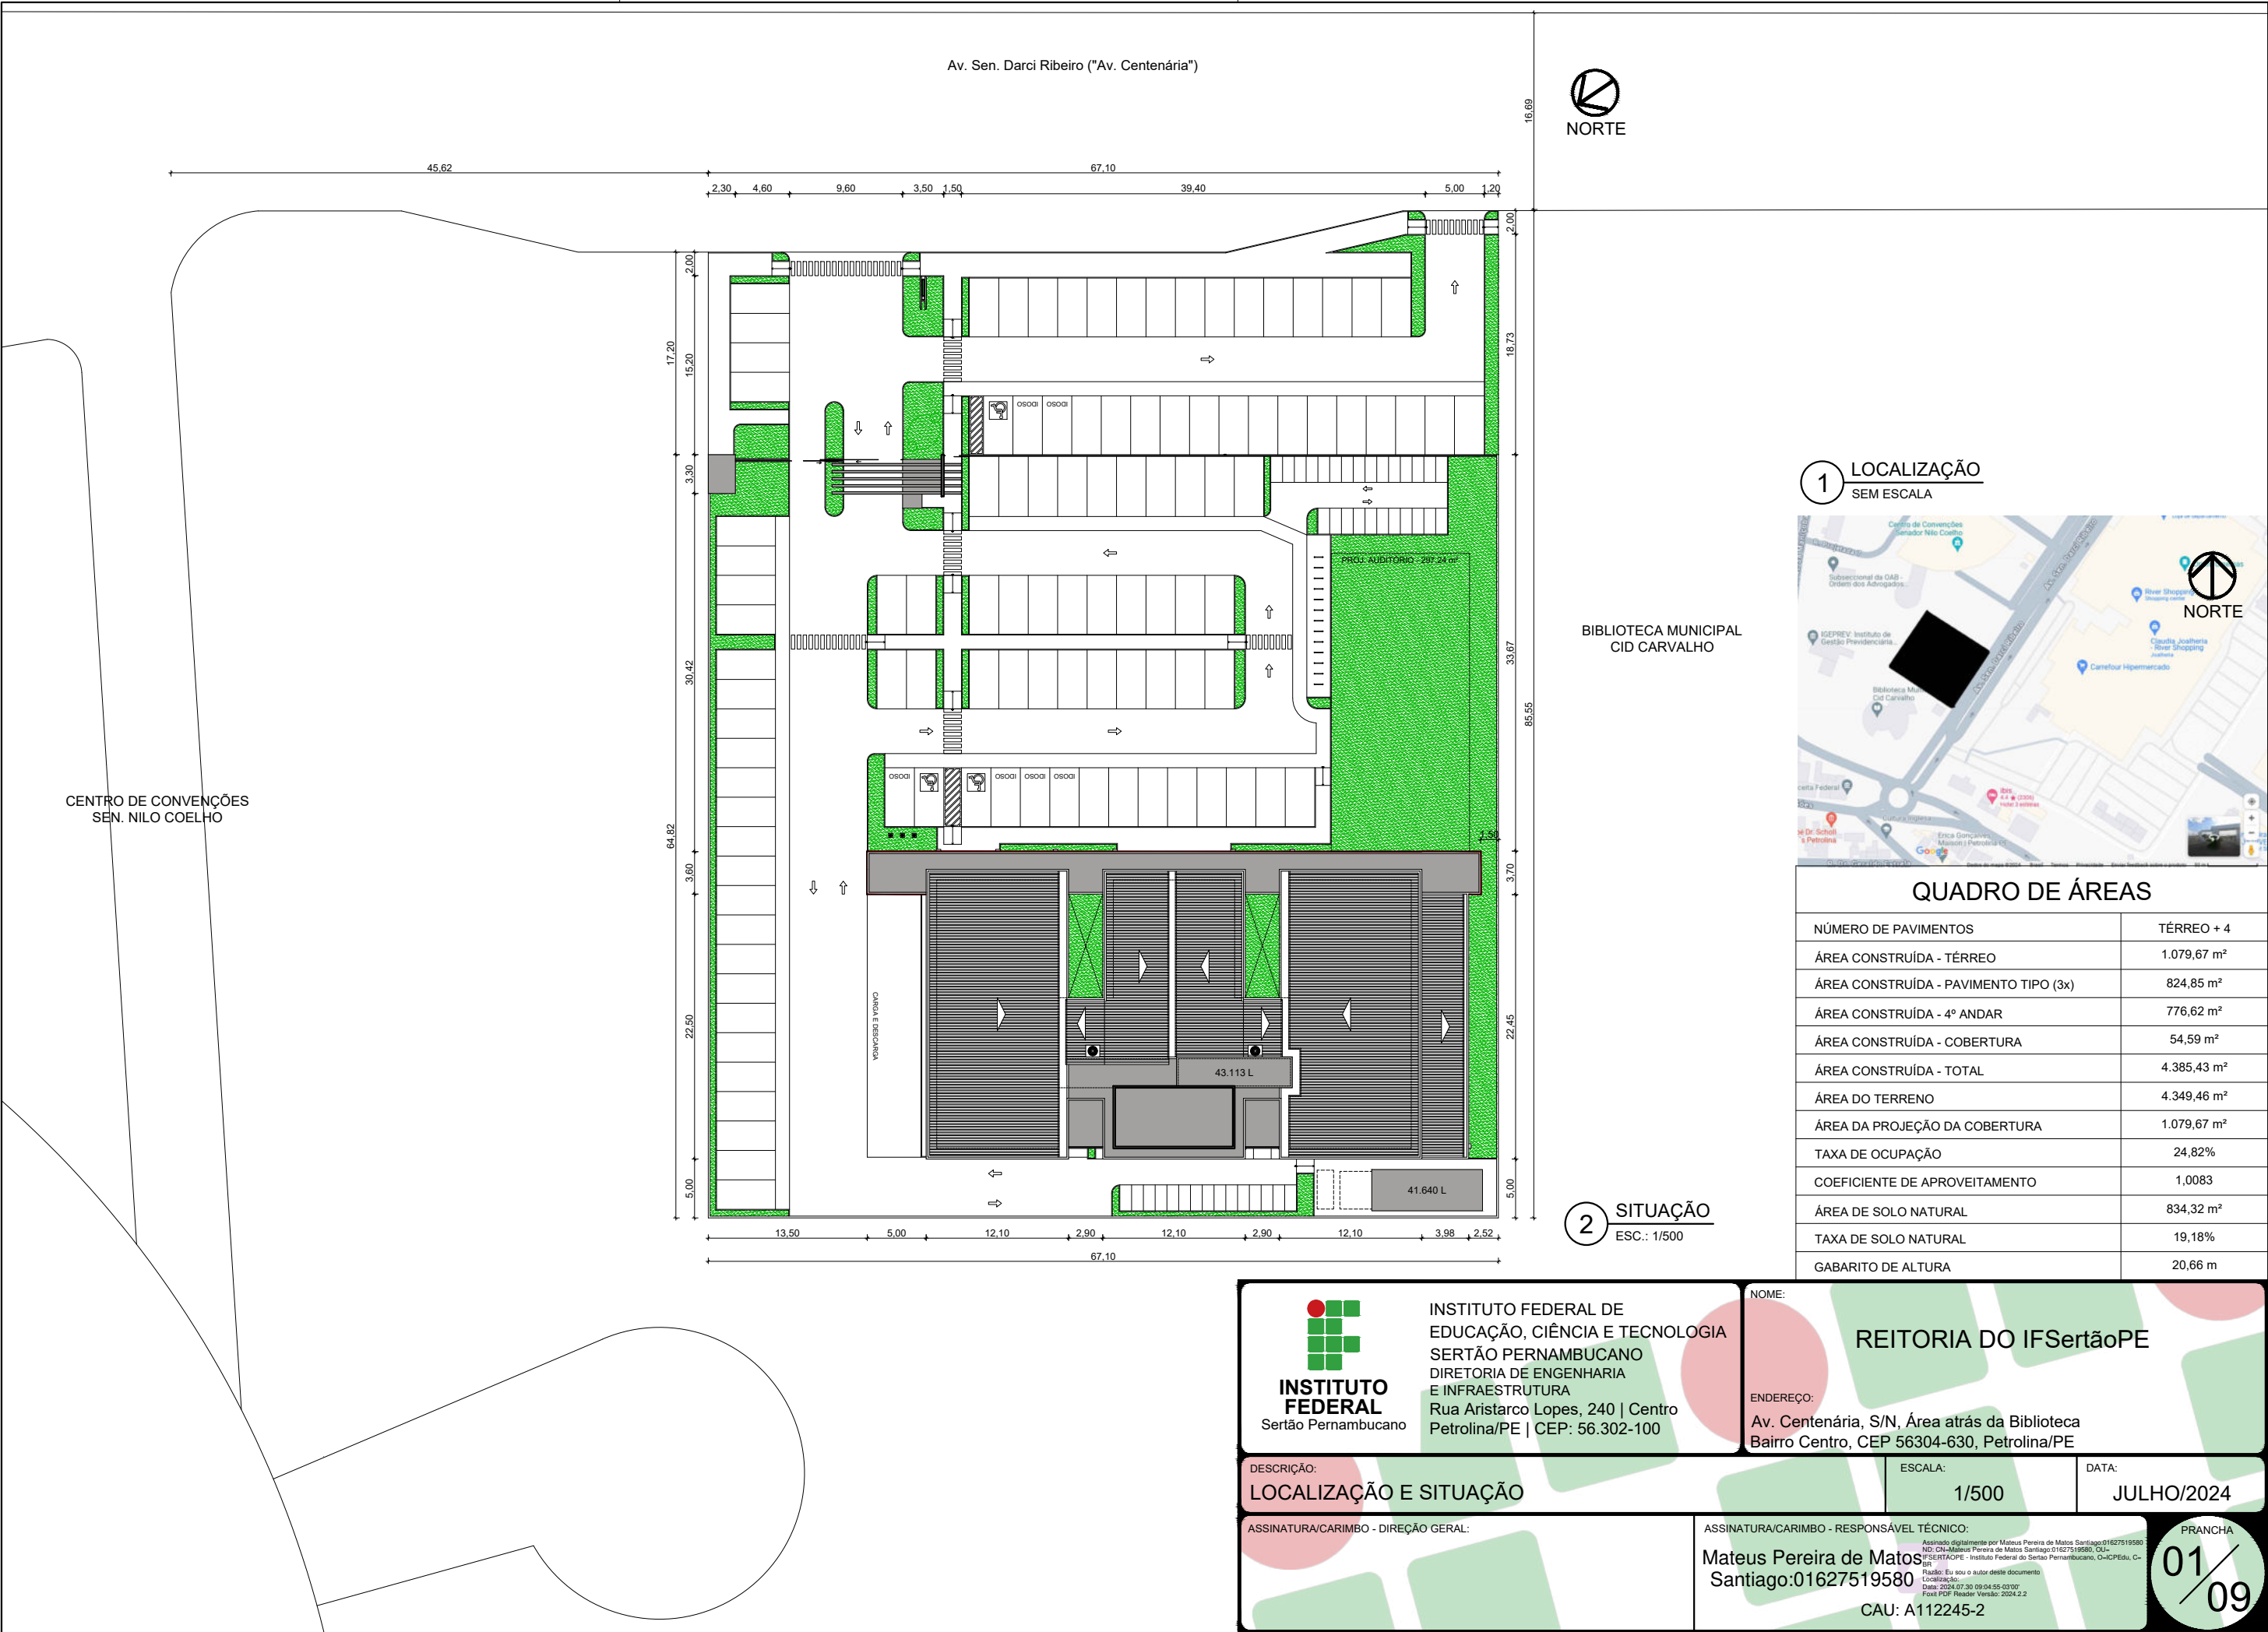







NORTE




NORTH CAROLINA STATE UNIVERSITY

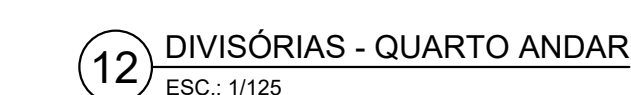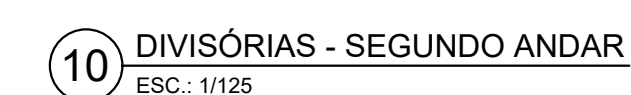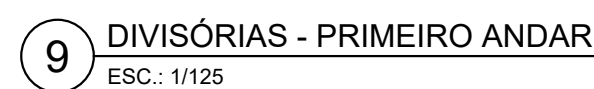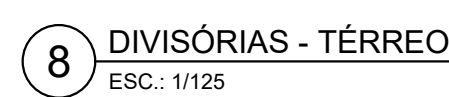


[illegible]




LEG.	DIMENSÕES	FUNCIÓNAMENTO	JANELAS	DESCRIÇÃO	QUANTIDADE
001	2,85X1,10X1,10	94 FOLHAS DE CORRER		ESTRUTURA DE ALUMINIO COM TACAMADO DE VINIL	02 -
002	2,85X1,10X1,10	93 FOLHAS DE CORRER		ESTRUTURA DE ALUMINIO COM TACAMADO DE VINIL	01 -
003	2,85X1,10X1,10	92 FOLHAS DE CORRER		ESTRUTURA DE ALUMINIO COM TACAMADO DE VINIL	01 -
004	0,92X0,50X1,07	01 FOLHA MAMBAIR		ESTRUTURA DE ALUMINIO COM TACAMADO DE VINIL	01 -
005	1,03X0,42X0,86	02 FOLHA MAMBAIR		ESTRUTURA DE ALUMINIO COM TACAMADO DE VINIL	03 -
006	1,60X0,65X0,60	02 FOLHA MAMBAIR		ESTRUTURA DE ALUMINIO COM TACAMADO DE PETROLA FETIDA	01 -
007	1,60X0,65X0,60	02 FOLHA MAMBAIR		ESTRUTURA DE ALUMINIO COM TACAMADO DE PETROLA FETIDA	02 -
008	1,05X0,55X1,05	98 FOLHAS DE CORRER		ESTRUTURA DE ALUMINIO COM TACAMADO DE VINIL	01 02 02 02
009	0,43X1,00X1,00	90 FOLHAS DE CORRER		ESTRUTURA DE ALUMINIO COM TACAMADO DE VINIL	01 -
010	1,10X1,10X1,10	92 FOLHAS DE CORRER		ESTRUTURA DE ALUMINIO COM TACAMADO DE VINIL	07 -
011	0,45X0,50X1,00	90 FOLHAS DE CORRER		ESTRUTURA DE ALUMINIO COM TACAMADO DE VINIL	01 -
012	0,45X0,50X1,00	90 FOLHAS DE CORRER		ESTRUTURA DE ALUMINIO COM TACAMADO DE VINIL	01 -
013	1,20X1,20X0,50	FIXO		CORRIGIO DE CONCRETO COM PORTA ALUMINICA	02 -
014	0,90X0,60X0,60	01 FOLHA MAMBAIR		ESTRUTURA DE ALUMINIO COM TACAMADO DE PETROLA FETIDA	04 -
015	0,90X0,60X0,60	02 FOLHA MAMBAIR		ESTRUTURA DE ALUMINIO COM TACAMADO DE PETROLA FETIDA	01 -
016	1,30X1,10X1,10	93 FOLHAS DE CORRER		ESTRUTURA DE ALUMINIO COM TACAMADO DE VINIL	01 -
017	1,05X0,60X2,25	93 FOLHAS DE CORRER		ESTRUTURA DE ALUMINIO COM TACAMADO DE VINIL	00 02 02 02
018	3,30X1,10X1,10	94 FOLHAS DE CORRER		ESTRUTURA DE ALUMINIO COM TACAMADO DE VINIL	00 02 02 02
019	1,05X1,10X1,10	93 FOLHAS DE CORRER		ESTRUTURA DE ALUMINIO COM TACAMADO DE VINIL	18 13 13
020	2,40X1,50X0,50	02 FOLHA MAMBAIR		ESTRUTURA DE ALUMINIO COM TACAMADO DE PETROLA FETIDA	01 01 01 01
021	1,30X0,40X1,70	03 FOLHAS DE CORRER		ESTRUTURA DE ALUMINIO COM TACAMADO DE VINIL	00 03 03 03
022	2,20X1,10X1,10	93 FOLHAS DE CORRER		ESTRUTURA DE ALUMINIO COM TACAMADO DE VINIL	02 02 02 02
023	0,90X0,60X0,60	01 FOLHA MAMBAIR		ESTRUTURA DE ALUMINIO COM TACAMADO DE VINIL	05 05 05 05
024	2,20X1,10X1,10	93 FOLHAS DE CORRER		ESTRUTURA DE ALUMINIO COM TACAMADO DE VINIL	01 01 01 01
025	2,20X1,10X1,10	93 FOLHAS DE CORRER		ESTRUTURA DE ALUMINIO COM TACAMADO DE VINIL	01 01 01 01
026	1,20X1,10X1,10	93 FOLHAS DE CORRER		ESTRUTURA DE ALUMINIO COM TACAMADO DE VINIL	04 04 04 04
027	0,90X1,30X0,50	01 FOLHA MAMBAIR		ESTRUTURA DE ALUMINIO COM TACAMADO DE PETROLA FETIDA	04 04 04 04
028	1,20X0,65X0,65	02 FOLHA MAMBAIR		ESTRUTURA DE ALUMINIO COM TACAMADO DE VINIL	01 01 01 01
029	0,55X1,00X1,10	01 FOLHA DE ABRIR		ESTRUTURA DE ALUMINIO COM TACAMADO DE VINIL	01 01 01 01
030	0,55X1,00X1,10	01 FOLHA DE ABRIR		ESTRUTURA DE ALUMINIO COM TACAMADO DE VINIL	01 01 01 01
031	1,00X1,10X1,10	01 FOLHA DE ABRIR		ESTRUTURA DE ALUMINIO COM TACAMADO DE VINIL	02 02 02 02
032	0,55X1,00X1,10	01 FOLHA DE ABRIR		ESTRUTURA DE ALUMINIO COM TACAMADO DE VINIL	01 01 01 01

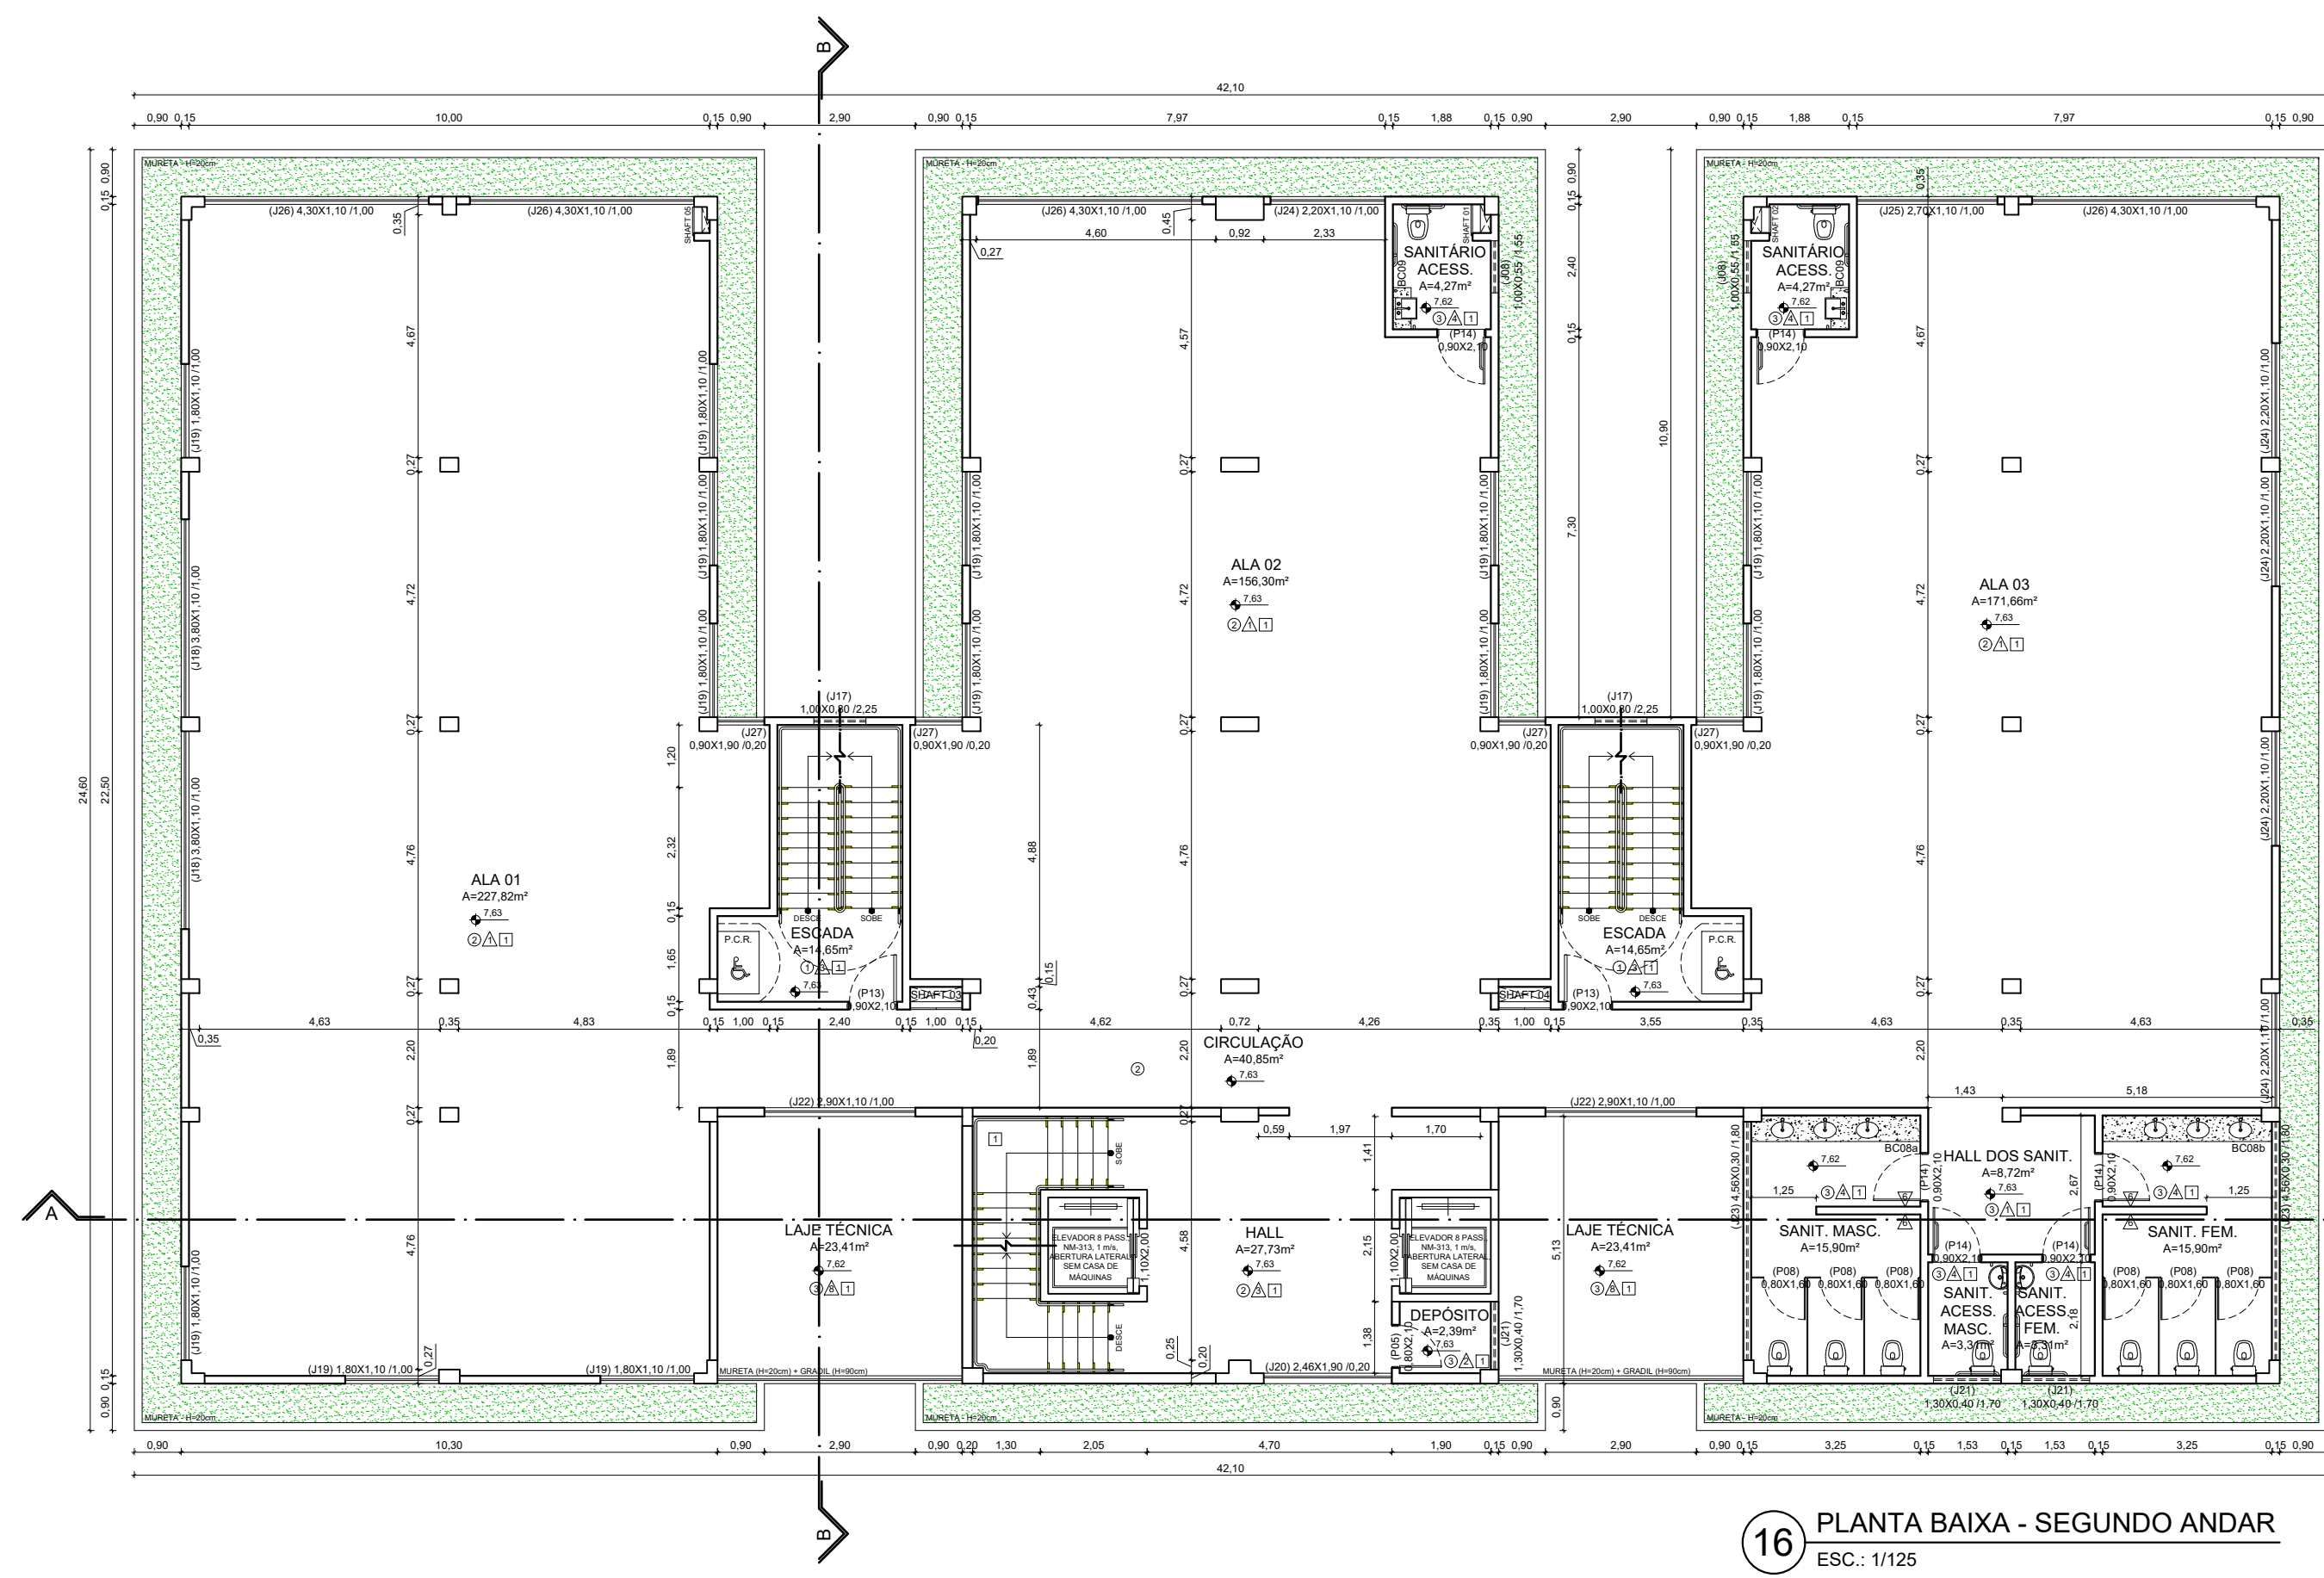


16 PLANTA BAIXA - SEGUNDO ANDAR
ESC.: 1/125

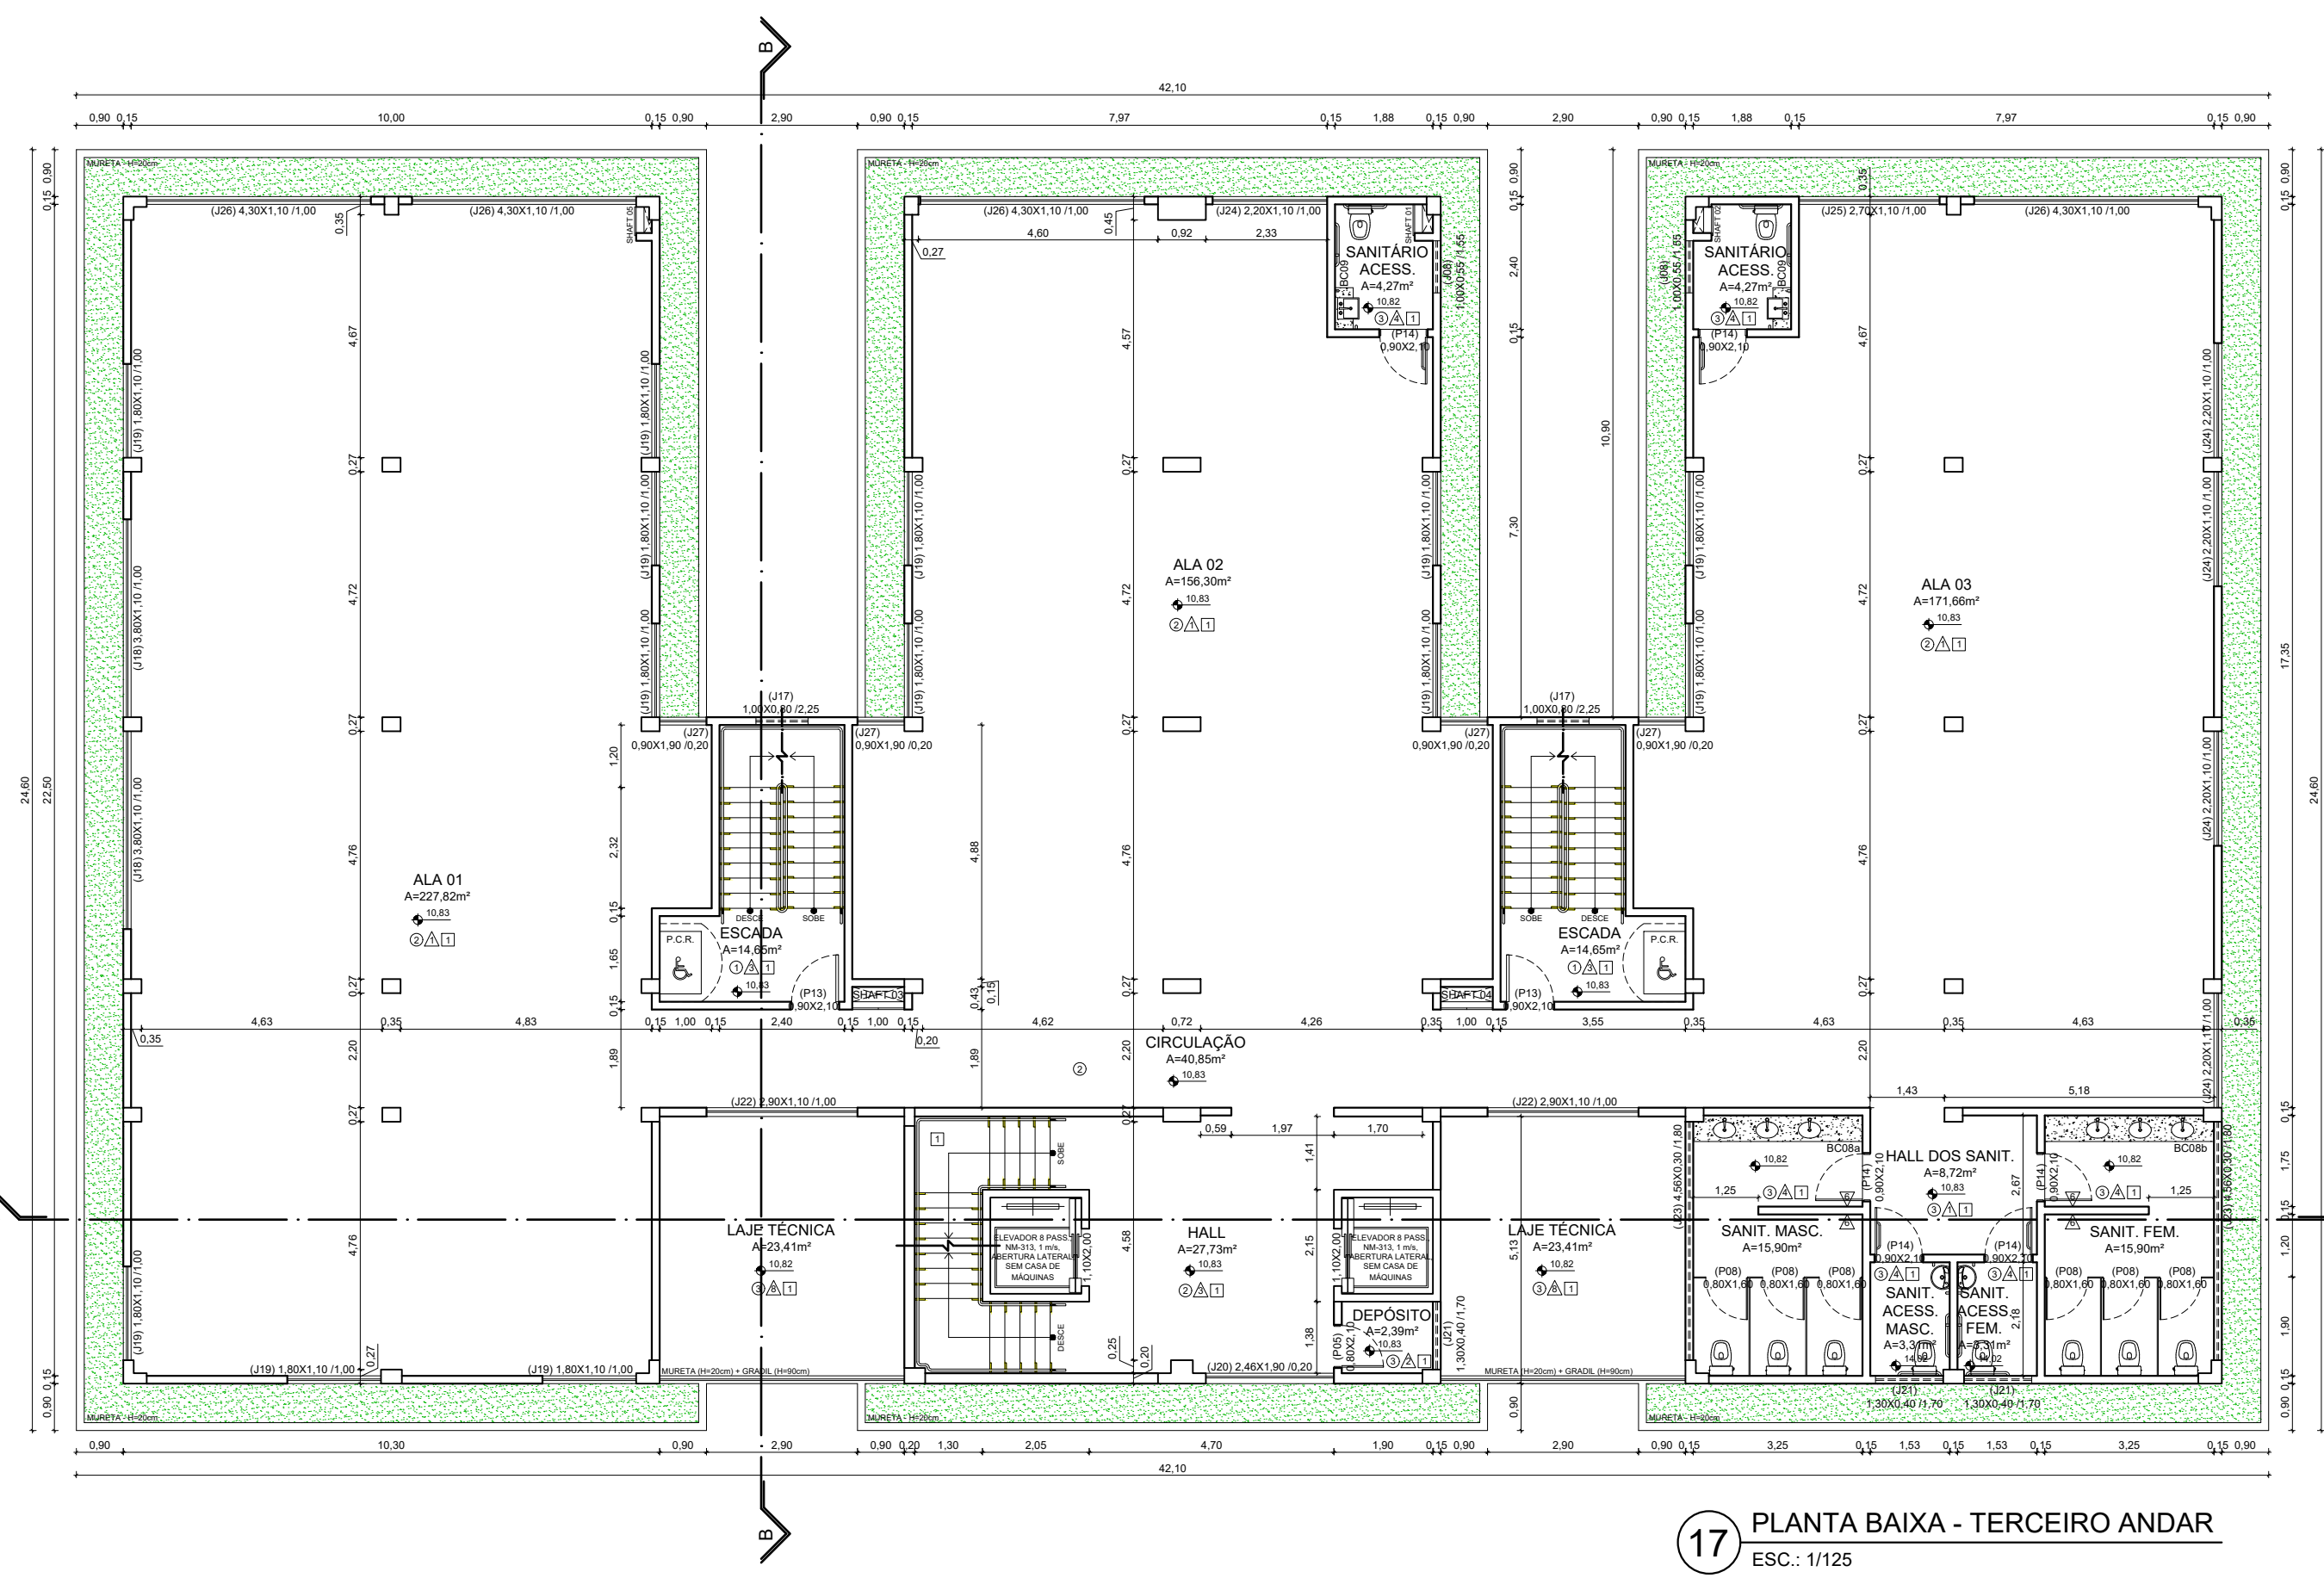


17 PLANTA BAIXA - TERCEIRO ANDAR
ESC.: 1/125

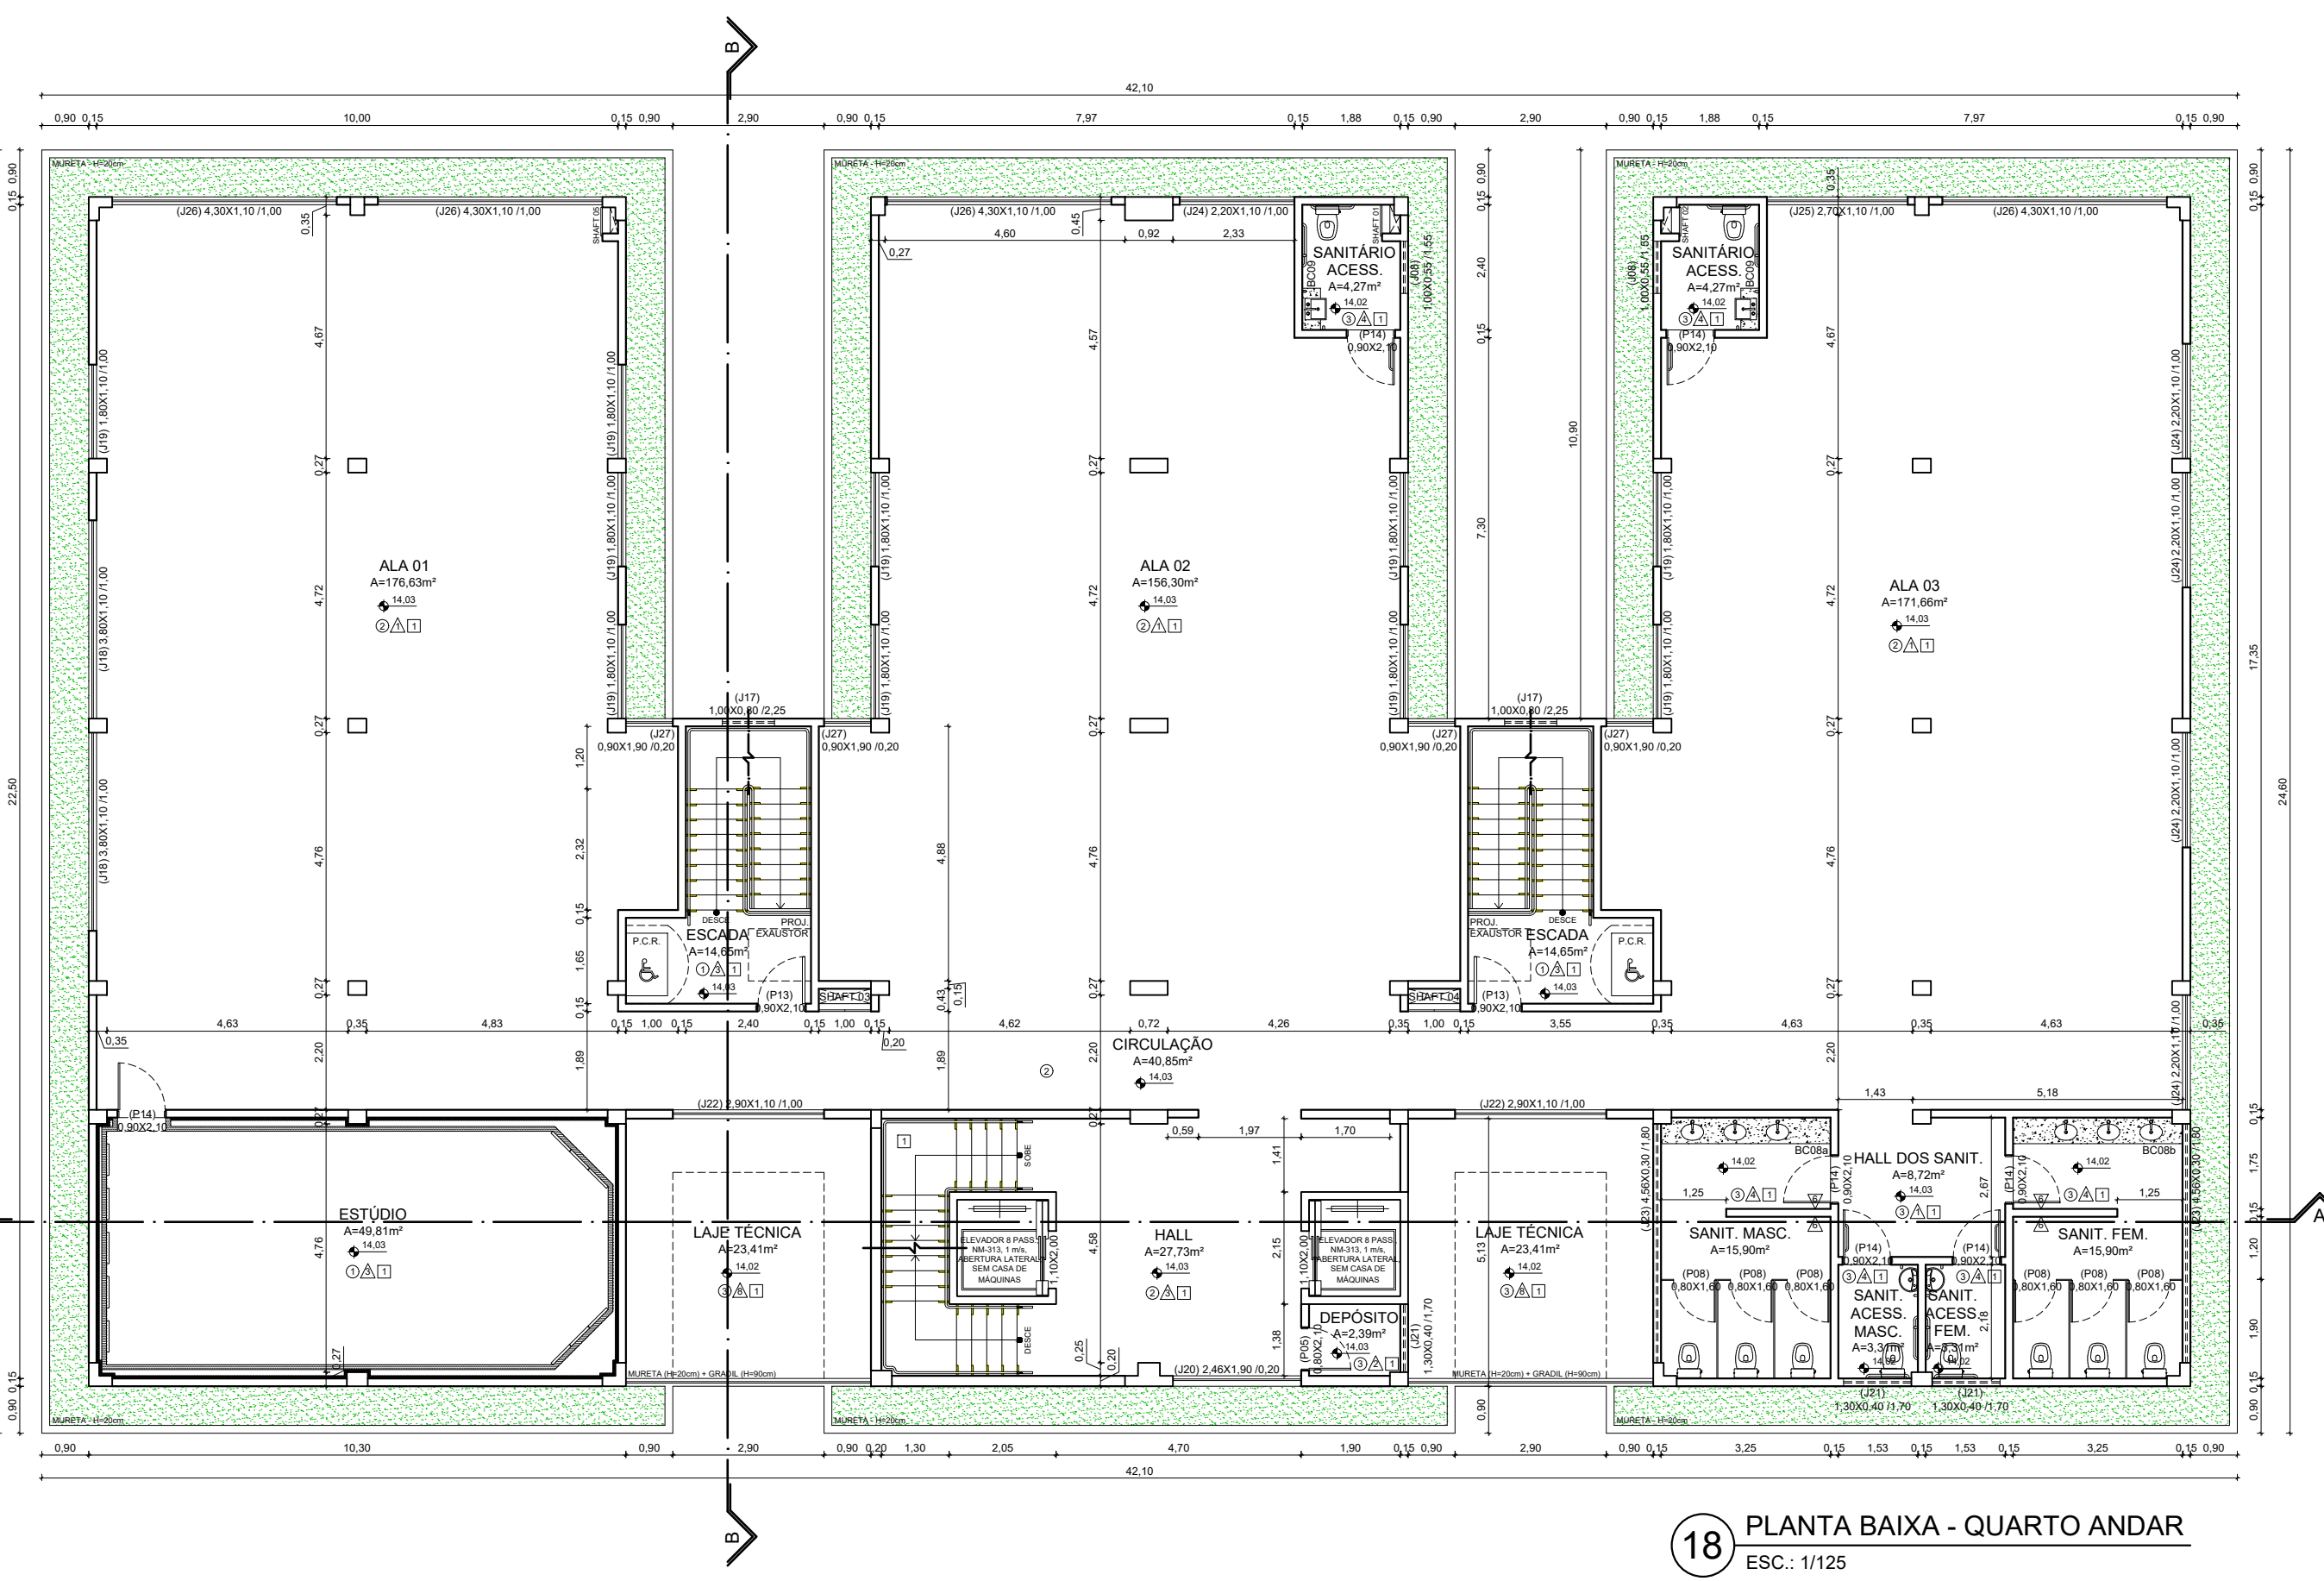


18 PLANTA BAIXA - QUARTO ANDAR
ESC.: 1/125

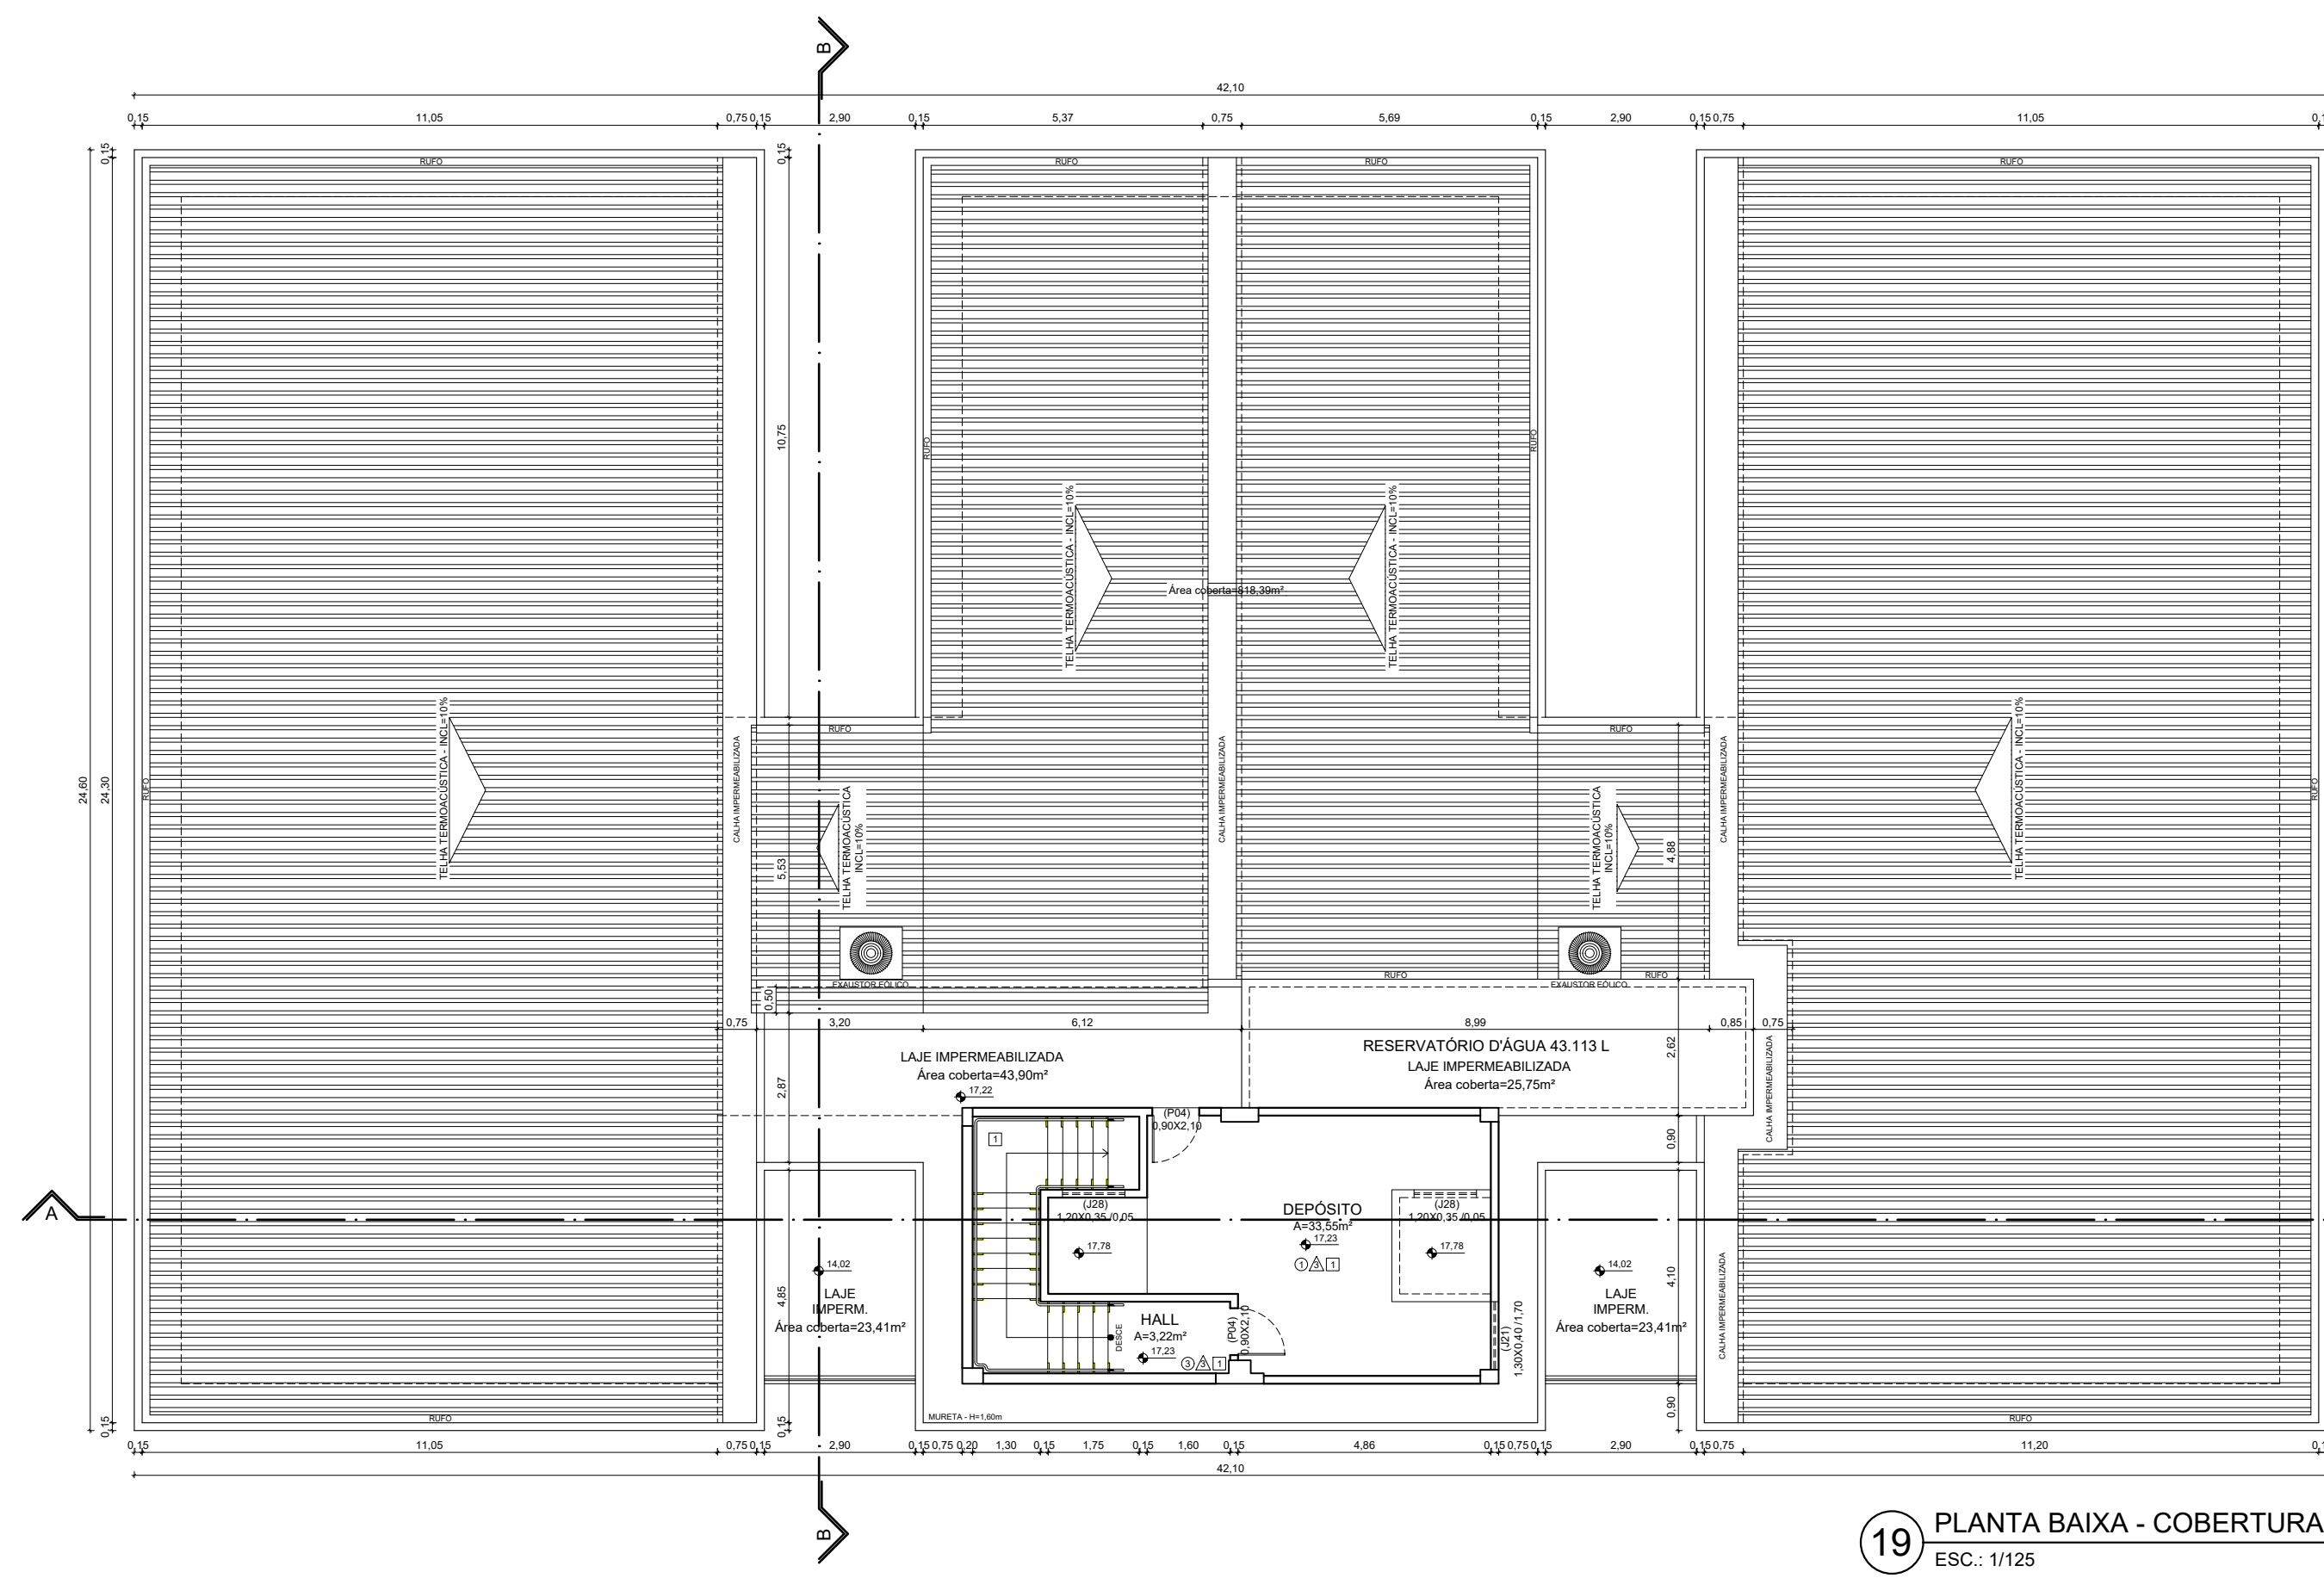


19 PLANTA BAIXA - COBERTURA
ESC.: 1/125

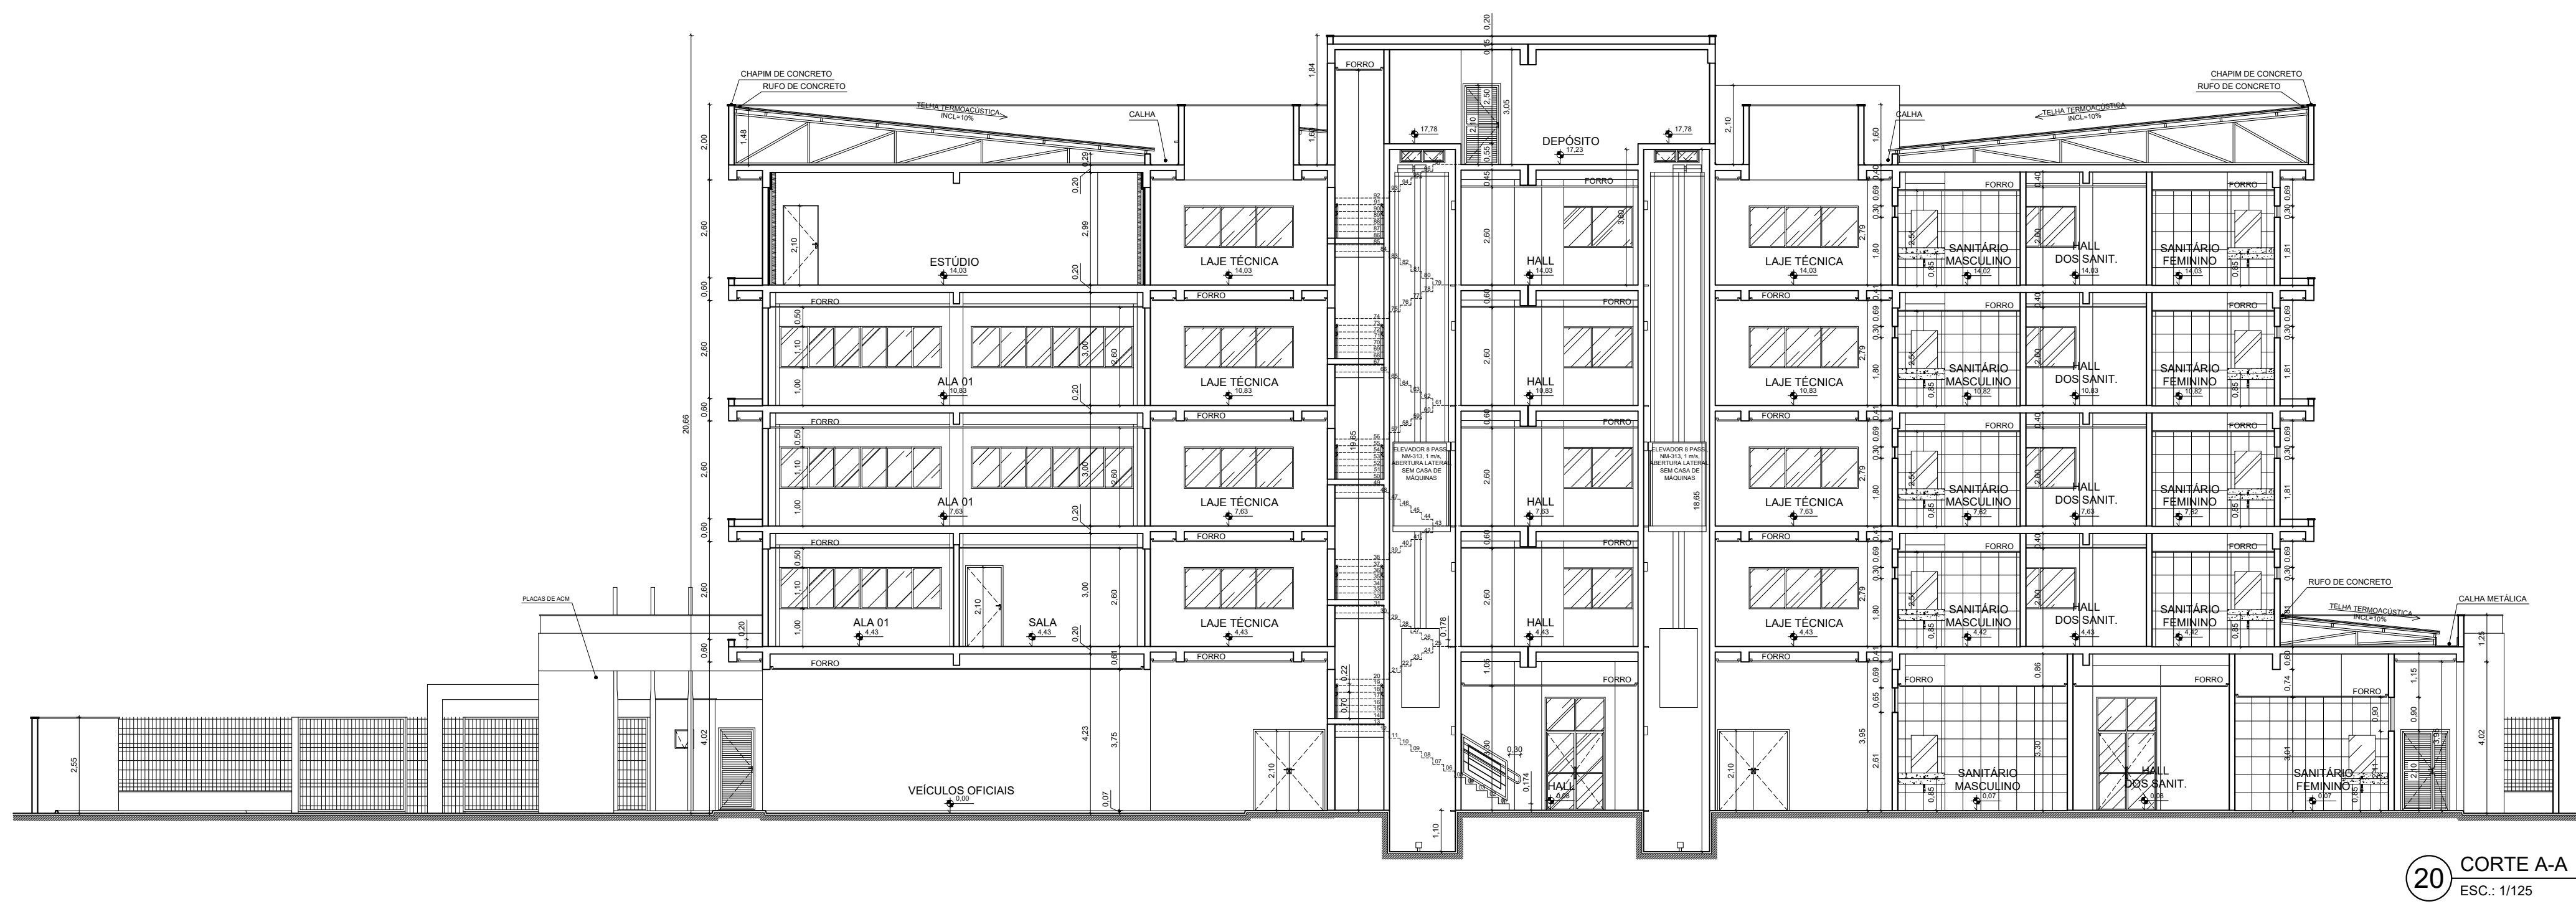


20 CORTA A-A
ESC.: 1/125

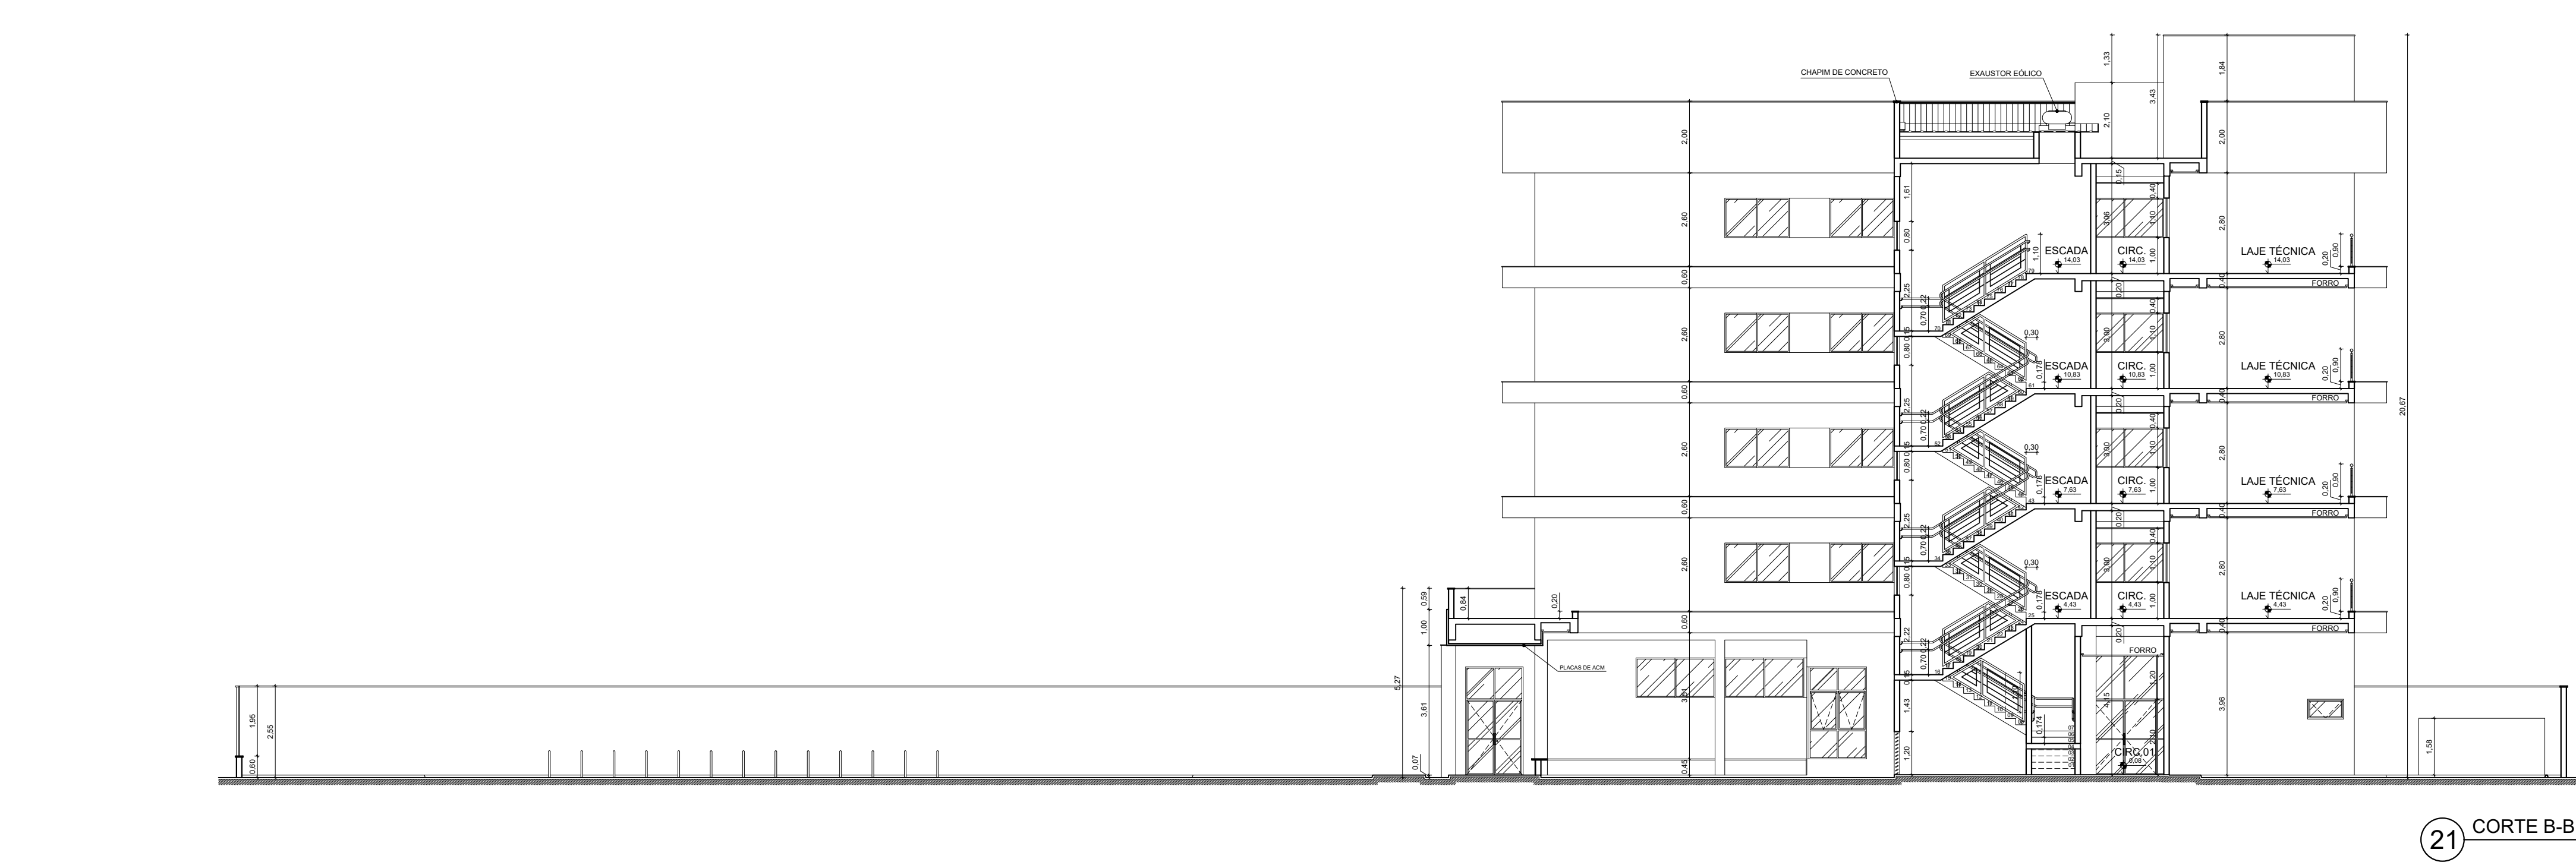


21 CORTA B-B
ESC.: 1/125

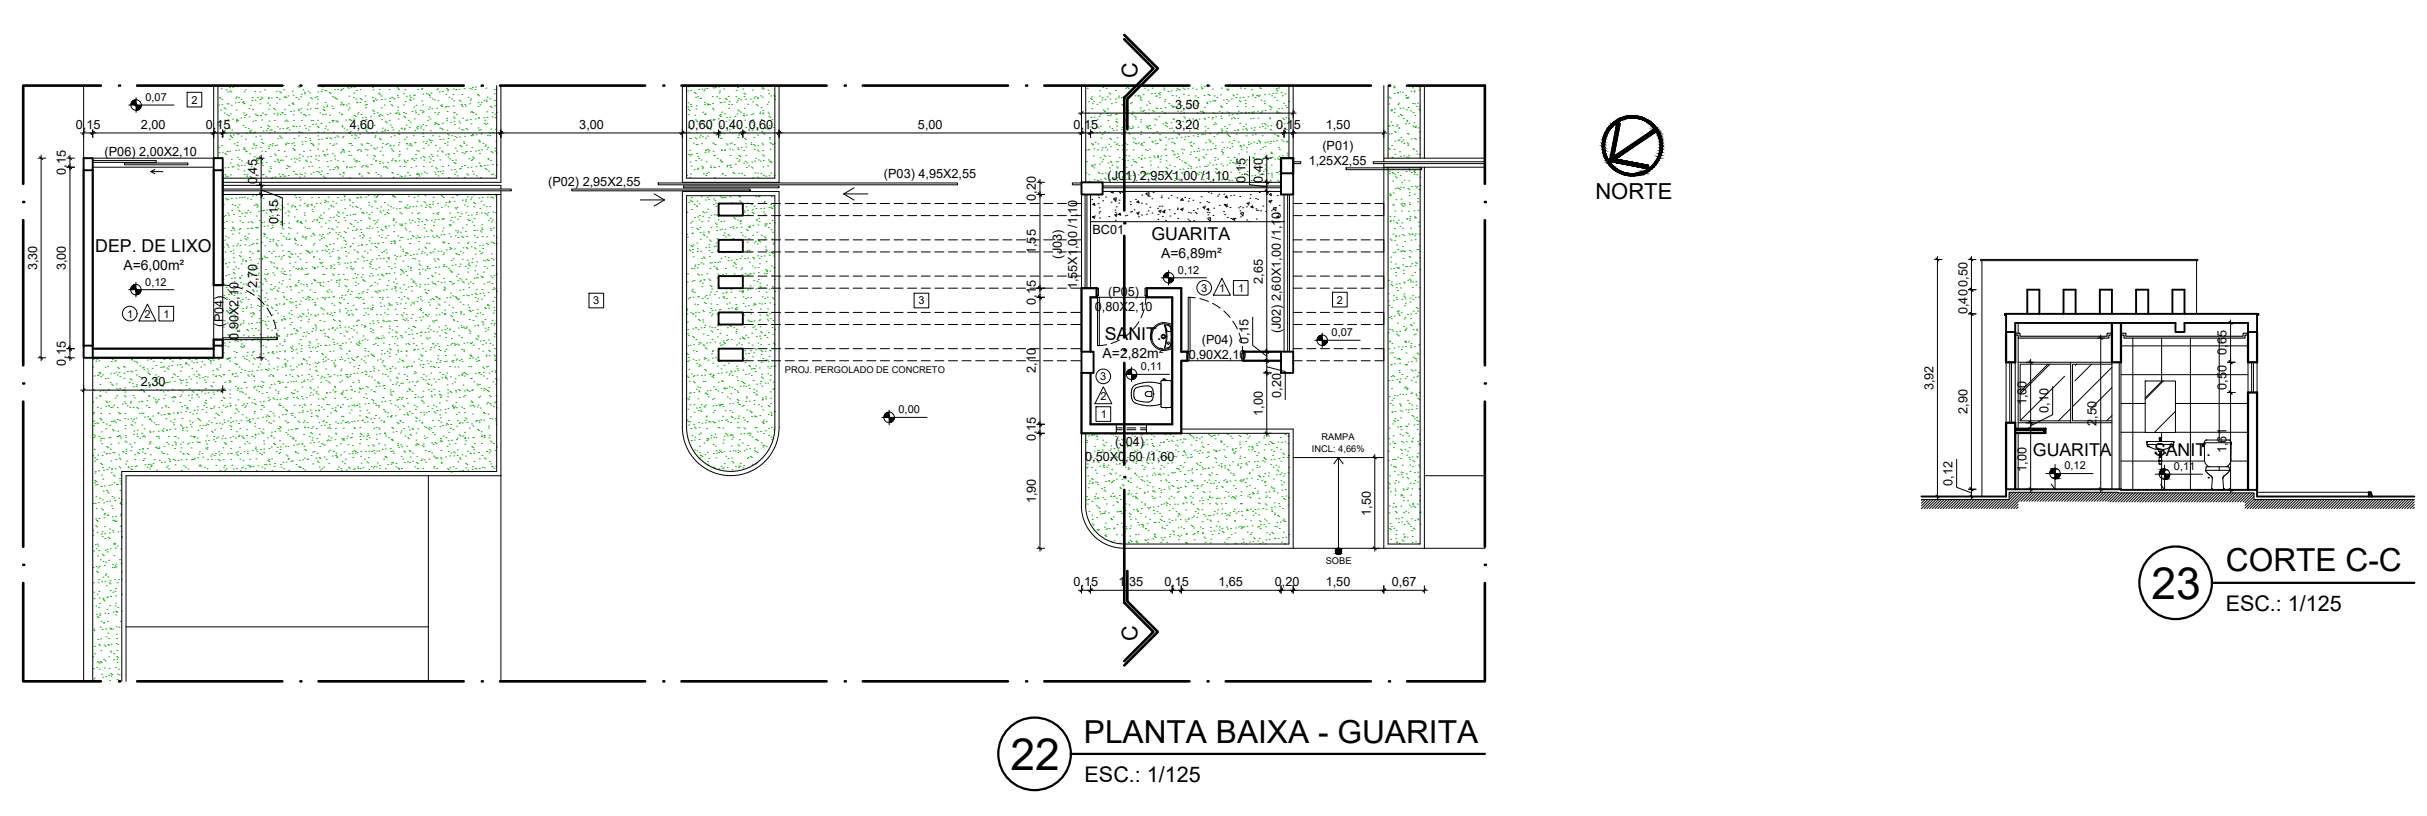

22 PLANTA BAIXA - GUARITA
ESC.: 1/125

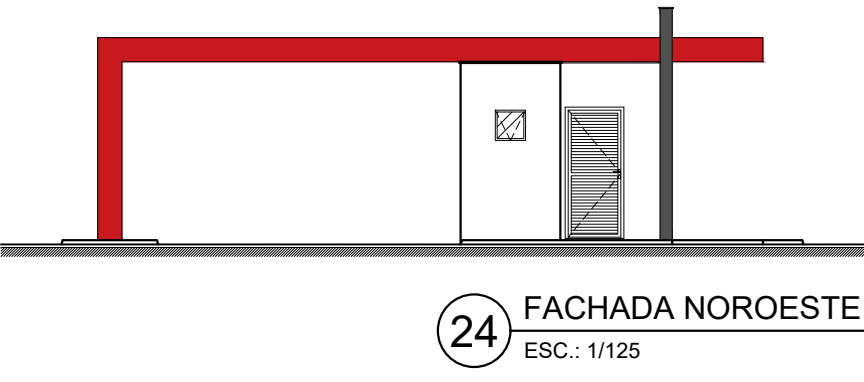

24 FACHADA NOROESTE
ESC.: 1/125

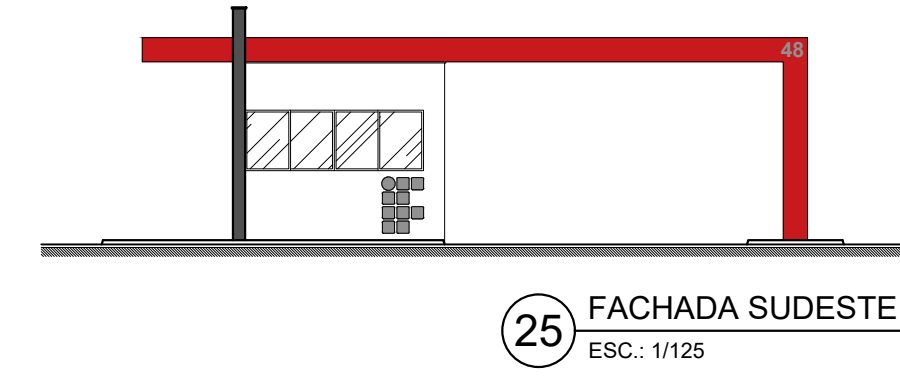

25 FACHADA SUDESTE
ESC.: 1/125





NOTAS GERAIS

QUADRO DE ESQUADRIAS


LEG.	DIMENSÕES	FUNCIONAMENTO	DESCRIÇÃO	QUANTIDADE				
				1	2	3	4	5
R01	1,250,00	01 FOLHA DE CORRER	ESTRUTURA DE ALUMINIO, PAINEL BRILLO	01	-	-	-	-
R02	2,000,00	01 FOLHA DE CORRER	ESTRUTURA DE ALUMINIO, PAINEL BRILLO	01	-	-	-	-
R03	4,000,00	01 FOLHA DE CORRER	ESTRUTURA DE ALUMINIO, PAINEL BRILLO	01	-	-	-	-
R04	6,000,00	01 FOLHA DE CORRER	ESTRUTURA DE ALUMINIO, PAINEL BRILLO	01	-	-	-	-
R05	6,000,00	01 FOLHA DE CORRER	ESTRUTURA DE ALUMINIO, PAINEL BRILLO	01	-	-	-	-
R06	2,000,00	02 FOLHAS DE CORRER	ESTRUTURA DE ALUMINIO, PAINEL BRILLO	02	-	-	-	-
R07	1,800,00	01 FOLHA DE CORRER	ESTRUTURA DE ALUMINIO, PAINEL BRILLO	01	-	-	-	-
R08	6,000,00	01 FOLHA DE CORRER	ESTRUTURA DE ALUMINIO, PAINEL BRILLO	01	-	-	-	-
R09	3,000,00	02 FOLHAS DE CORRER	ESTRUTURA DE ALUMINIO, PAINEL BRILLO	02	-	-	-	-
R10	1,800,00	01 FOLHA DE CORRER	ESTRUTURA DE ALUMINIO, PAINEL BRILLO	01	-	-	-	-
R11	1,200,00	01 FOLHA DE CORRER	ESTRUTURA DE ALUMINIO, PAINEL BRILLO	01	-	-	-	-
R12	1,800,00	01 FOLHA DE CORRER	ESTRUTURA DE ALUMINIO, PAINEL BRILLO	01	-	-	-	-
R13	6,000,00	01 FOLHA DE CORRER	ESTRUTURA DE ALUMINIO, PAINEL BRILLO	01	-	-	-	-
R14	6,000,00	01 FOLHA DE CORRER	ESTRUTURA DE ALUMINIO, PAINEL BRILLO	01	-	-	-	-
R15	2,000,00	02 FOLHAS DE CORRER	ESTRUTURA DE ALUMINIO, PAINEL BRILLO	02	-	-	-	-
R16	6,000,00	01 FOLHA DE CORRER	ESTRUTURA DE ALUMINIO, PAINEL BRILLO	01	-	-	-	-
R17	1,200,00	01 FOLHA DE CORRER	ESTRUTURA DE ALUMINIO, PAINEL BRILLO	01	-	-	-	-

QUADRO DE ACABAMENTOS


SÍMBOLO	Nº	ESPECIFICAÇÃO	
		1	2
TETO	1	LAE COM ACABAMENTO DE PINTURA ACRILICA	
	2	FORRO DE GESSO ACOTADO LISO COM ACABAMENTO DE PINTURA ACRILICA	
	3	FORRO DE GESSO ACOTADO LISO COM ACABAMENTO DE PINTURA ACRILICA	
	4	FORRO DE GESSO ACOTADO LISO COM ACABAMENTO DE PINTURA ACRILICA	
	5	FORRO DE GESSO ACOTADO LISO COM ACABAMENTO DE PINTURA ACRILICA	
PAREDE	1	REVESTIMENTO CERÂMICO EM ALUMINIO, PAINEL BRILLO	
	2	REVESTIMENTO CERÂMICO EM ALUMINIO, PAINEL BRILLO	
	3	REVESTIMENTO CERÂMICO EM ALUMINIO, PAINEL BRILLO	
	4	REVESTIMENTO CERÂMICO EM ALUMINIO, PAINEL BRILLO	
	5	REVESTIMENTO CERÂMICO EM ALUMINIO, PAINEL BRILLO	
PISO	1	MAQUILADO COM LANTERNA	
	2	MAQUILADO COM LANTERNA	
	3	MAQUILADO COM LANTERNA	
	4	MAQUILADO COM LANTERNA	
	5	MAQUILADO COM LANTERNA	

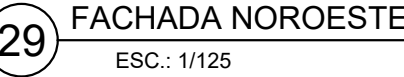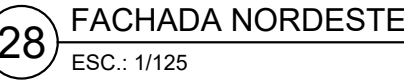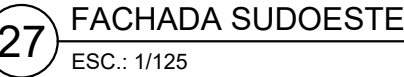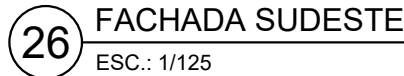


 INSTITUTO FEDERAL Rio de Janeiro	INSTITUTO FEDERAL DE EDUCAÇÃO, CIÊNCIA E TECNOLOGIA DO RIO DE JANEIRO DIRETORIA DE INGENHARIA E INFORMÁTICA Rua Arlindo Lages, 240 Centro Petrópolis/PE CEP: 56.302-100	REITORIA DO IFSertãoPE
	ENDEREÇO Rua Guimarães, S/N, Área administrativa Biblioteca Barro Branco, CEP: 55304-830, Patimatão/PE	DATA JULHO/2024
PRESCRIÇÃO FACHADAS ADMINISTRAÇÃO GERAL – DIRETORIA	DIÁRIA 1/125	06 09

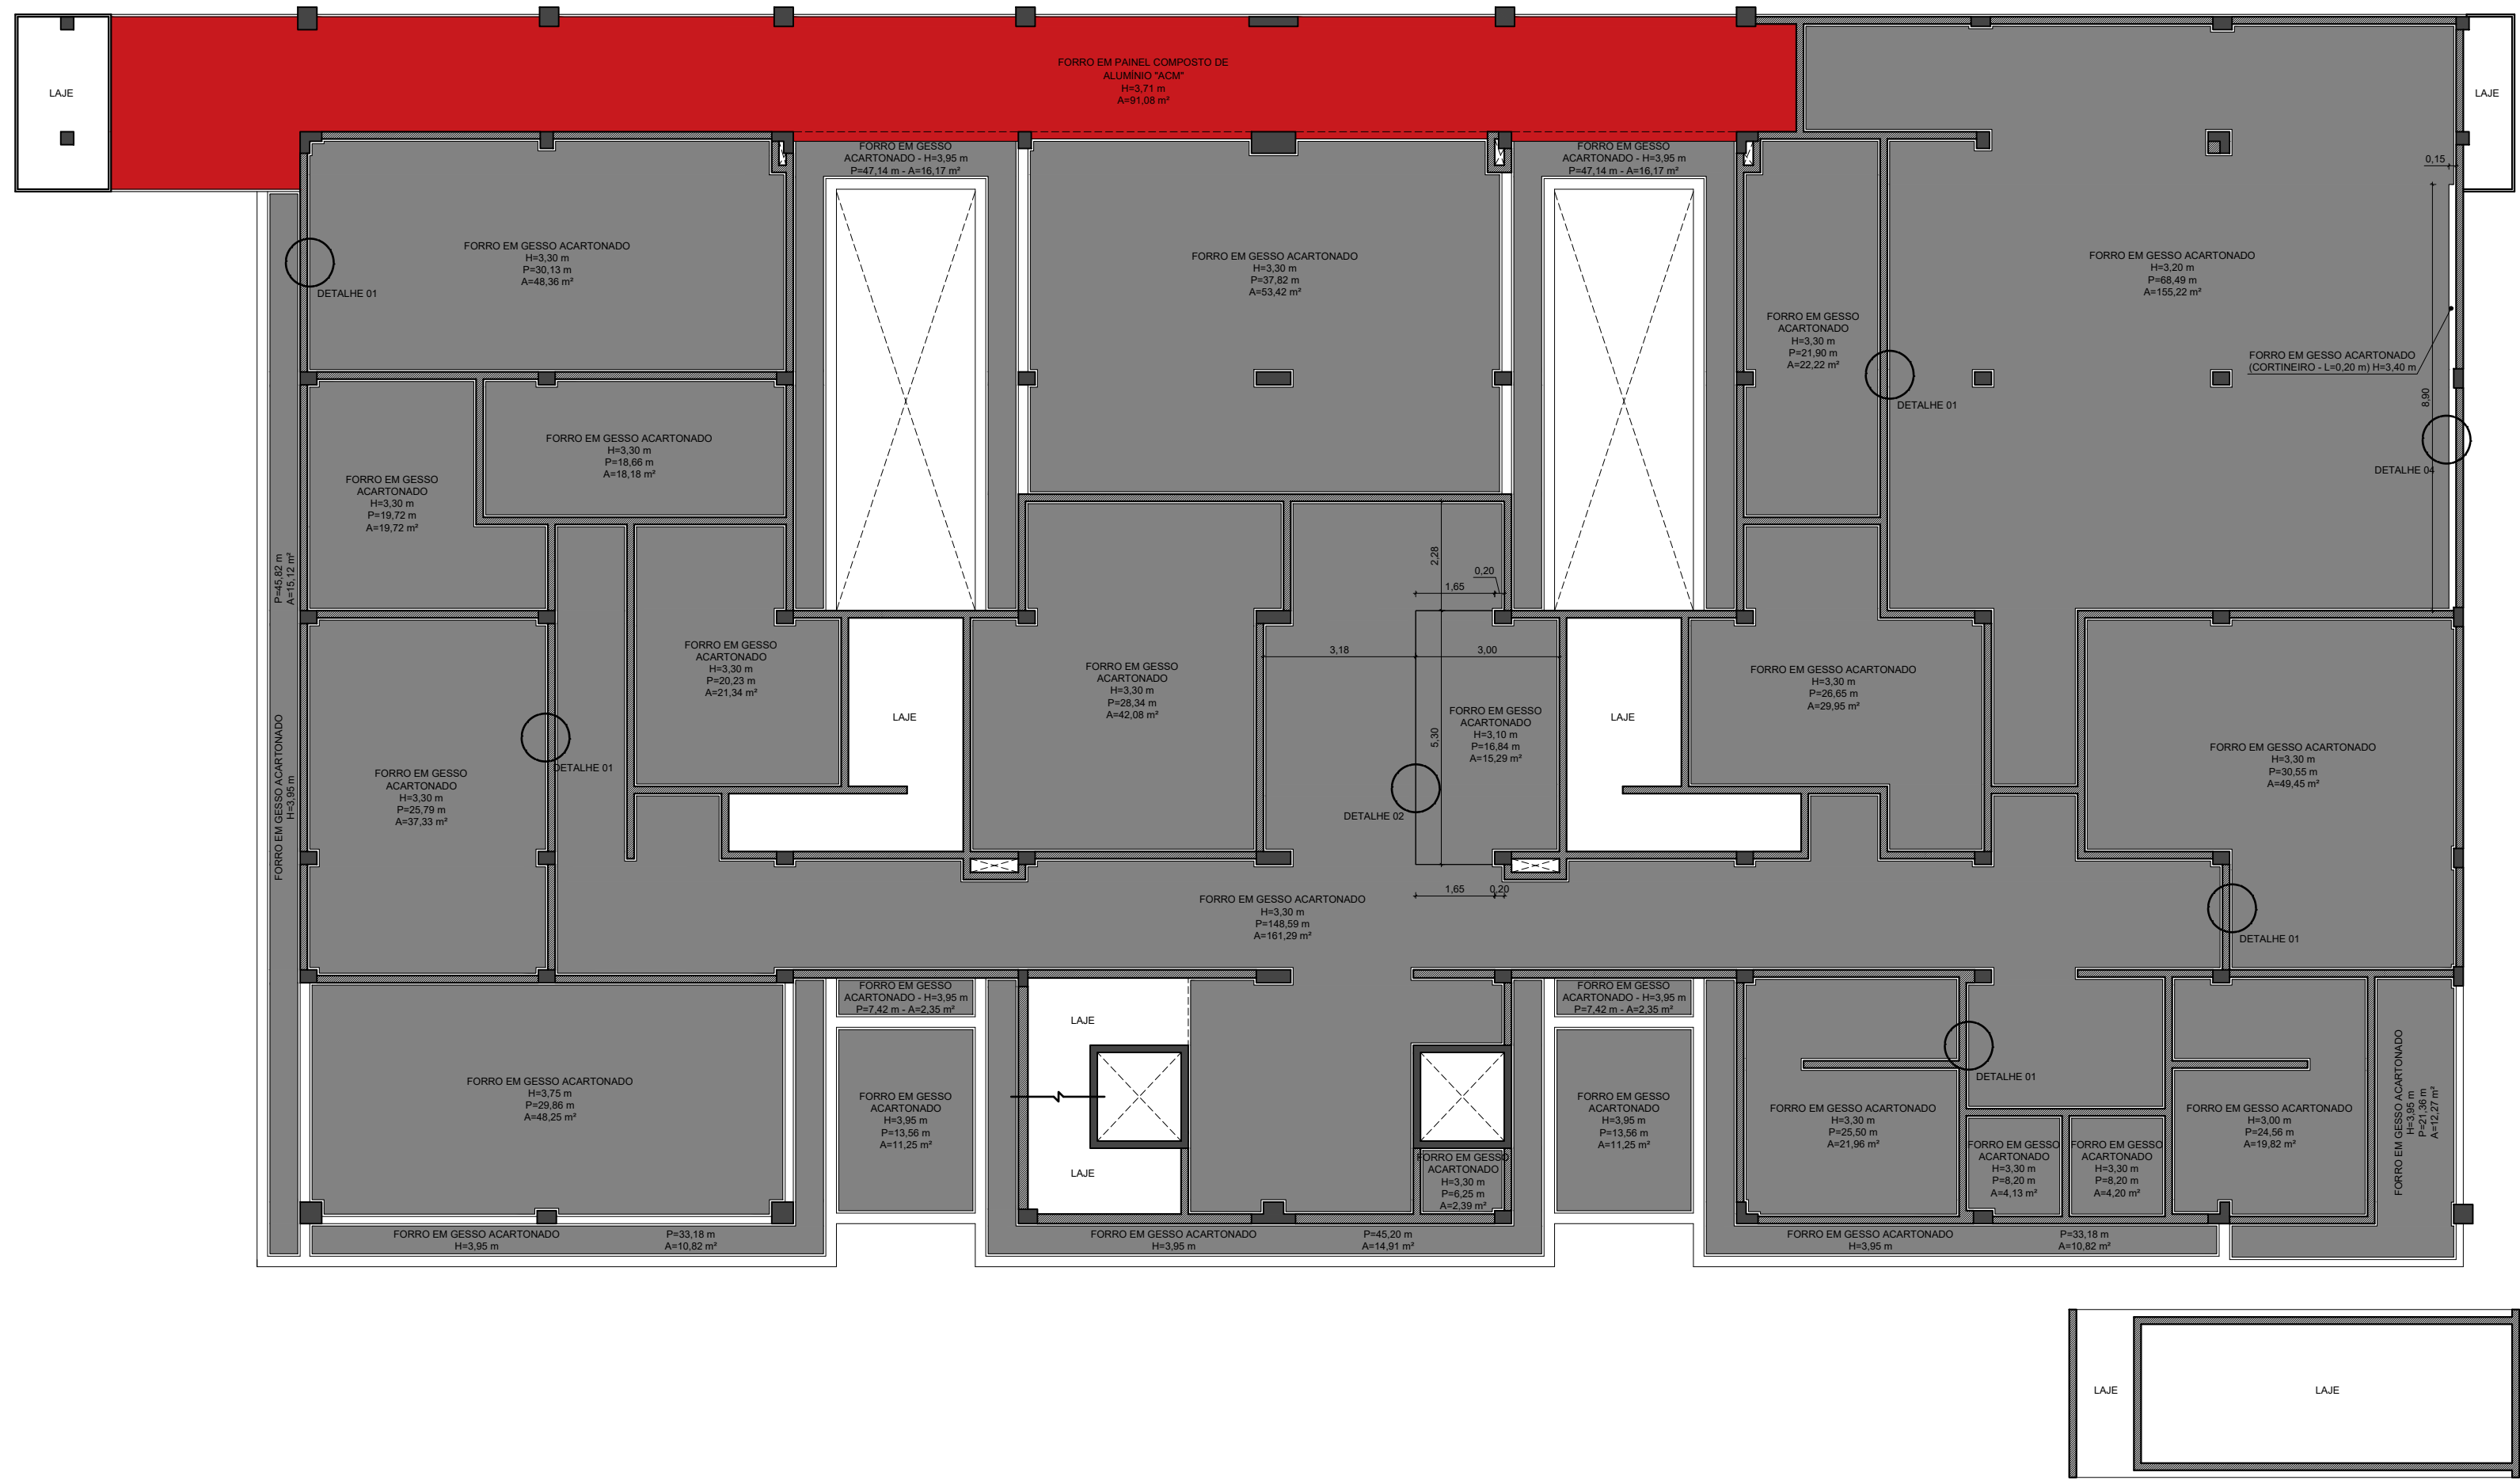


30 PLANTA DE FORRO - TERREO
ESC.: 1/125

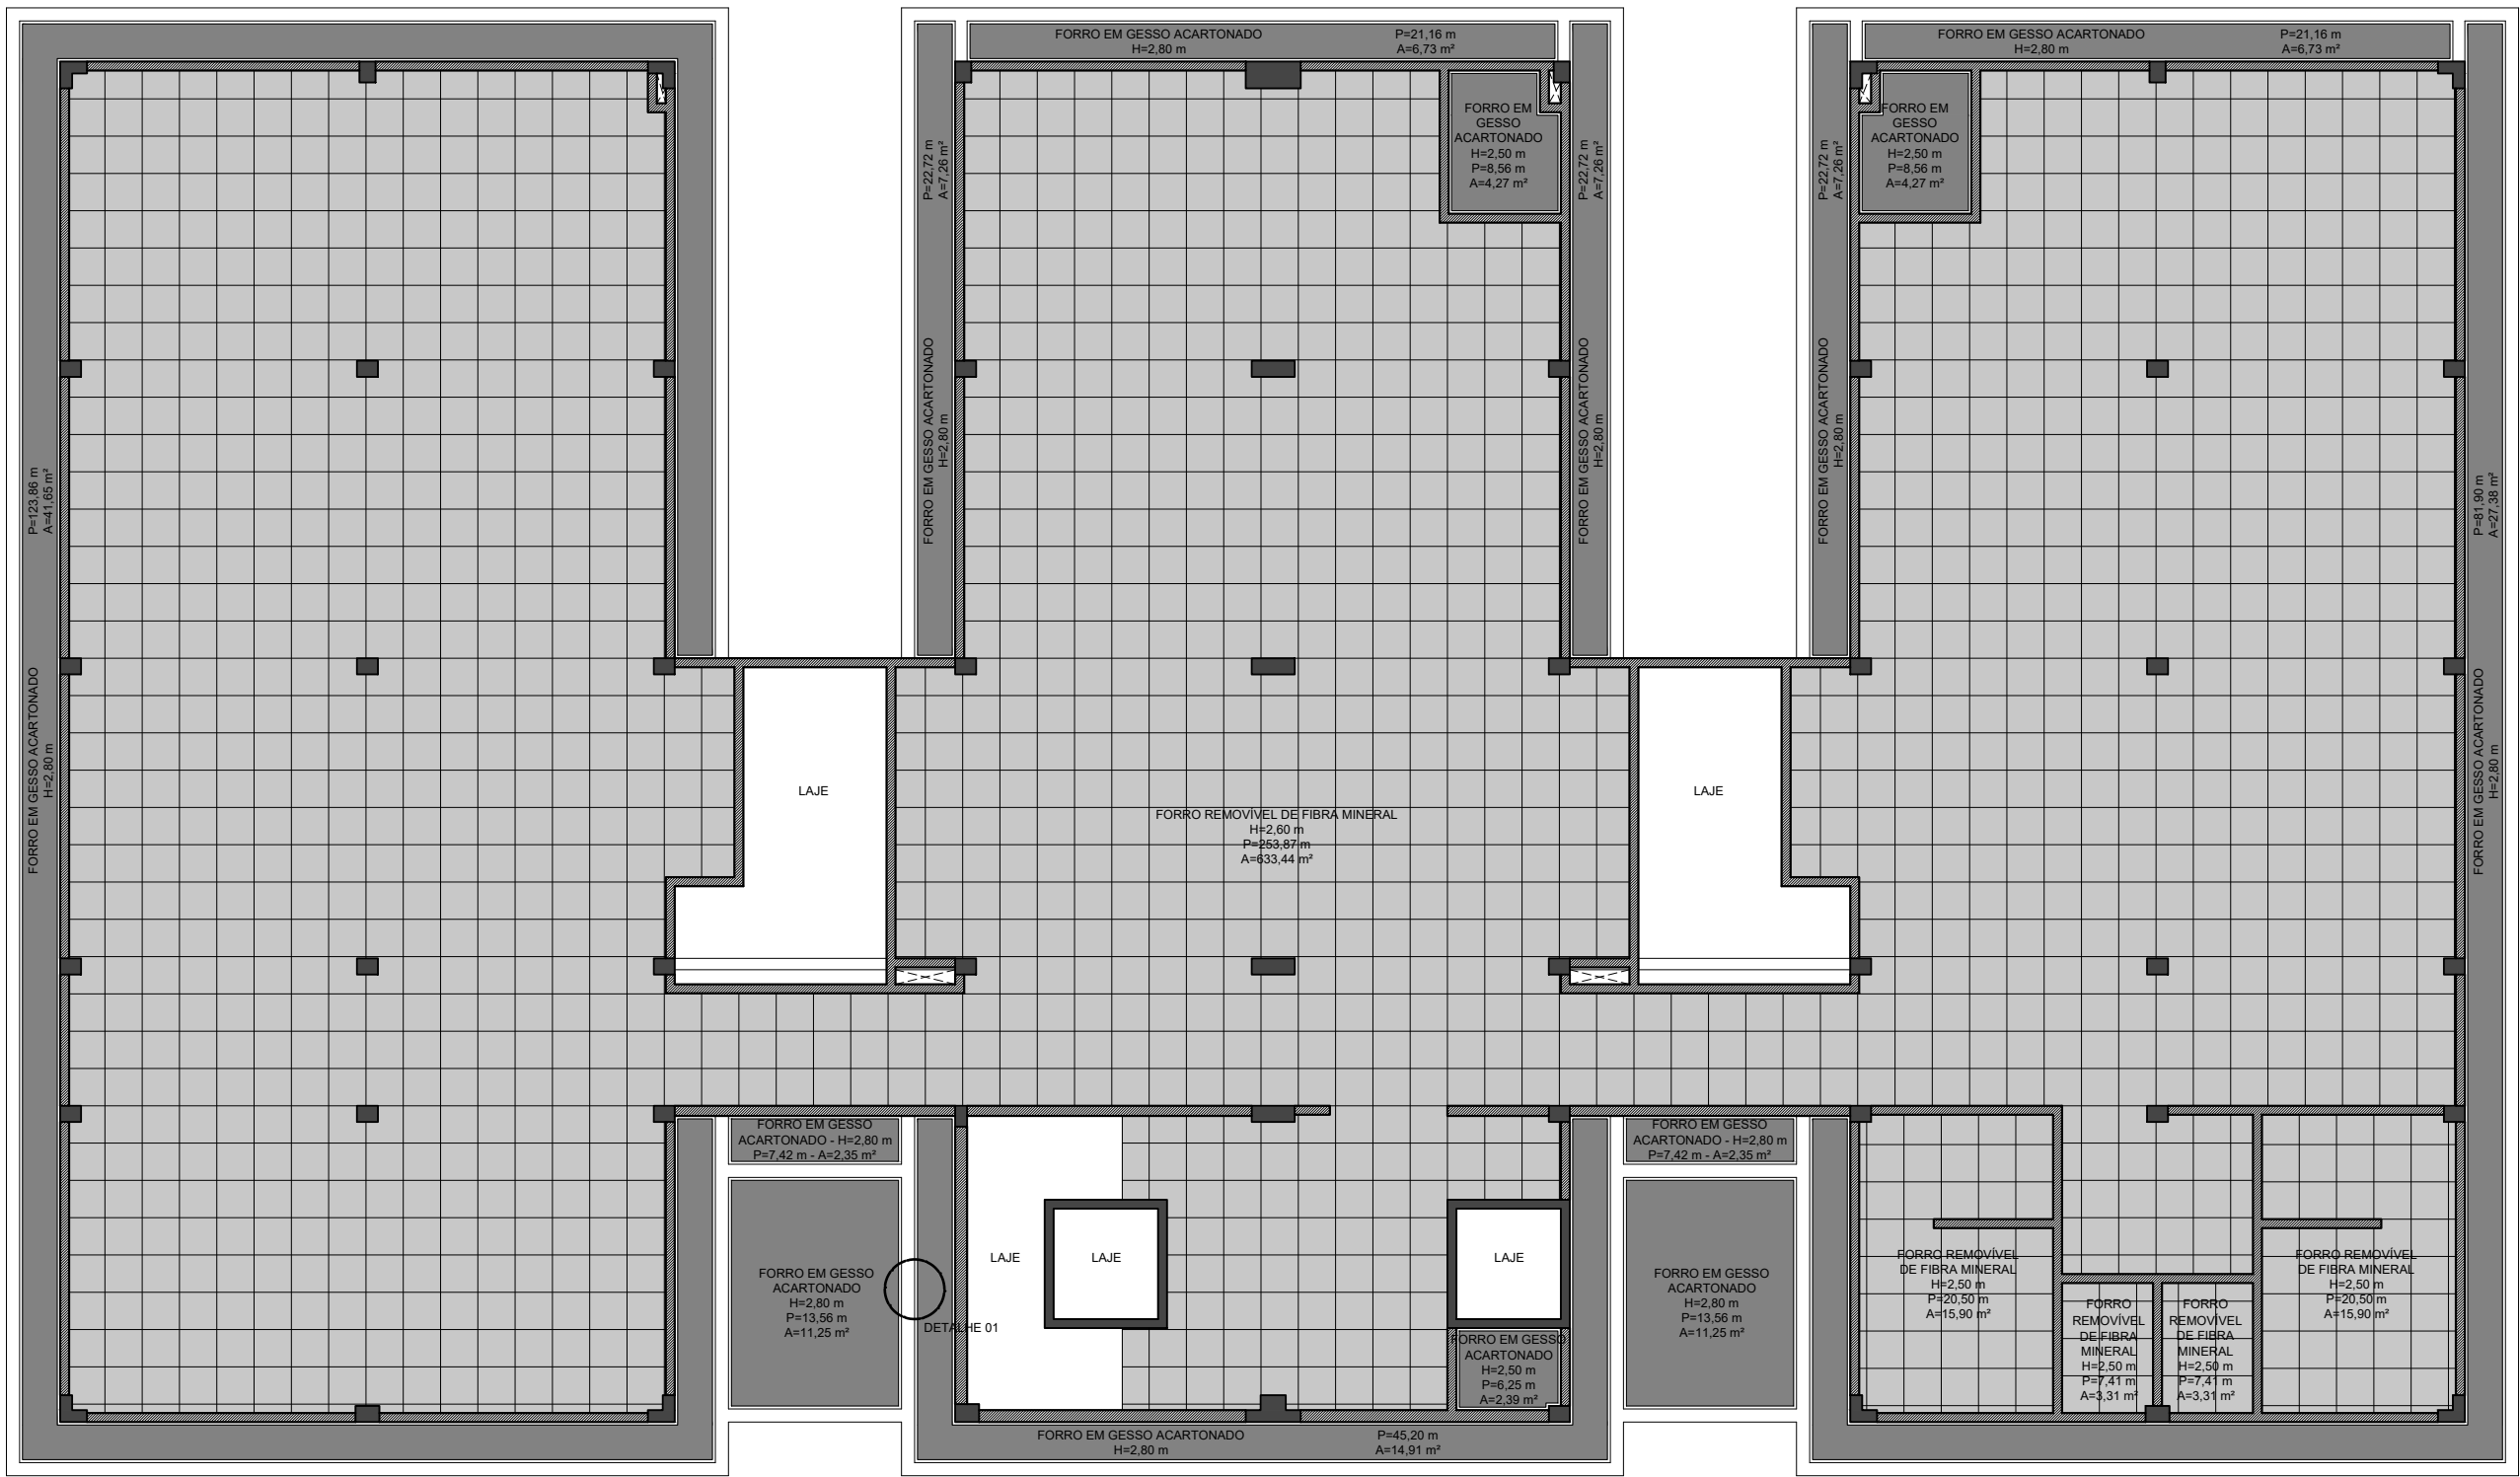


33 PLANTA DE FORRO - TERCEIRO ANDAR
ESC.: 1/125

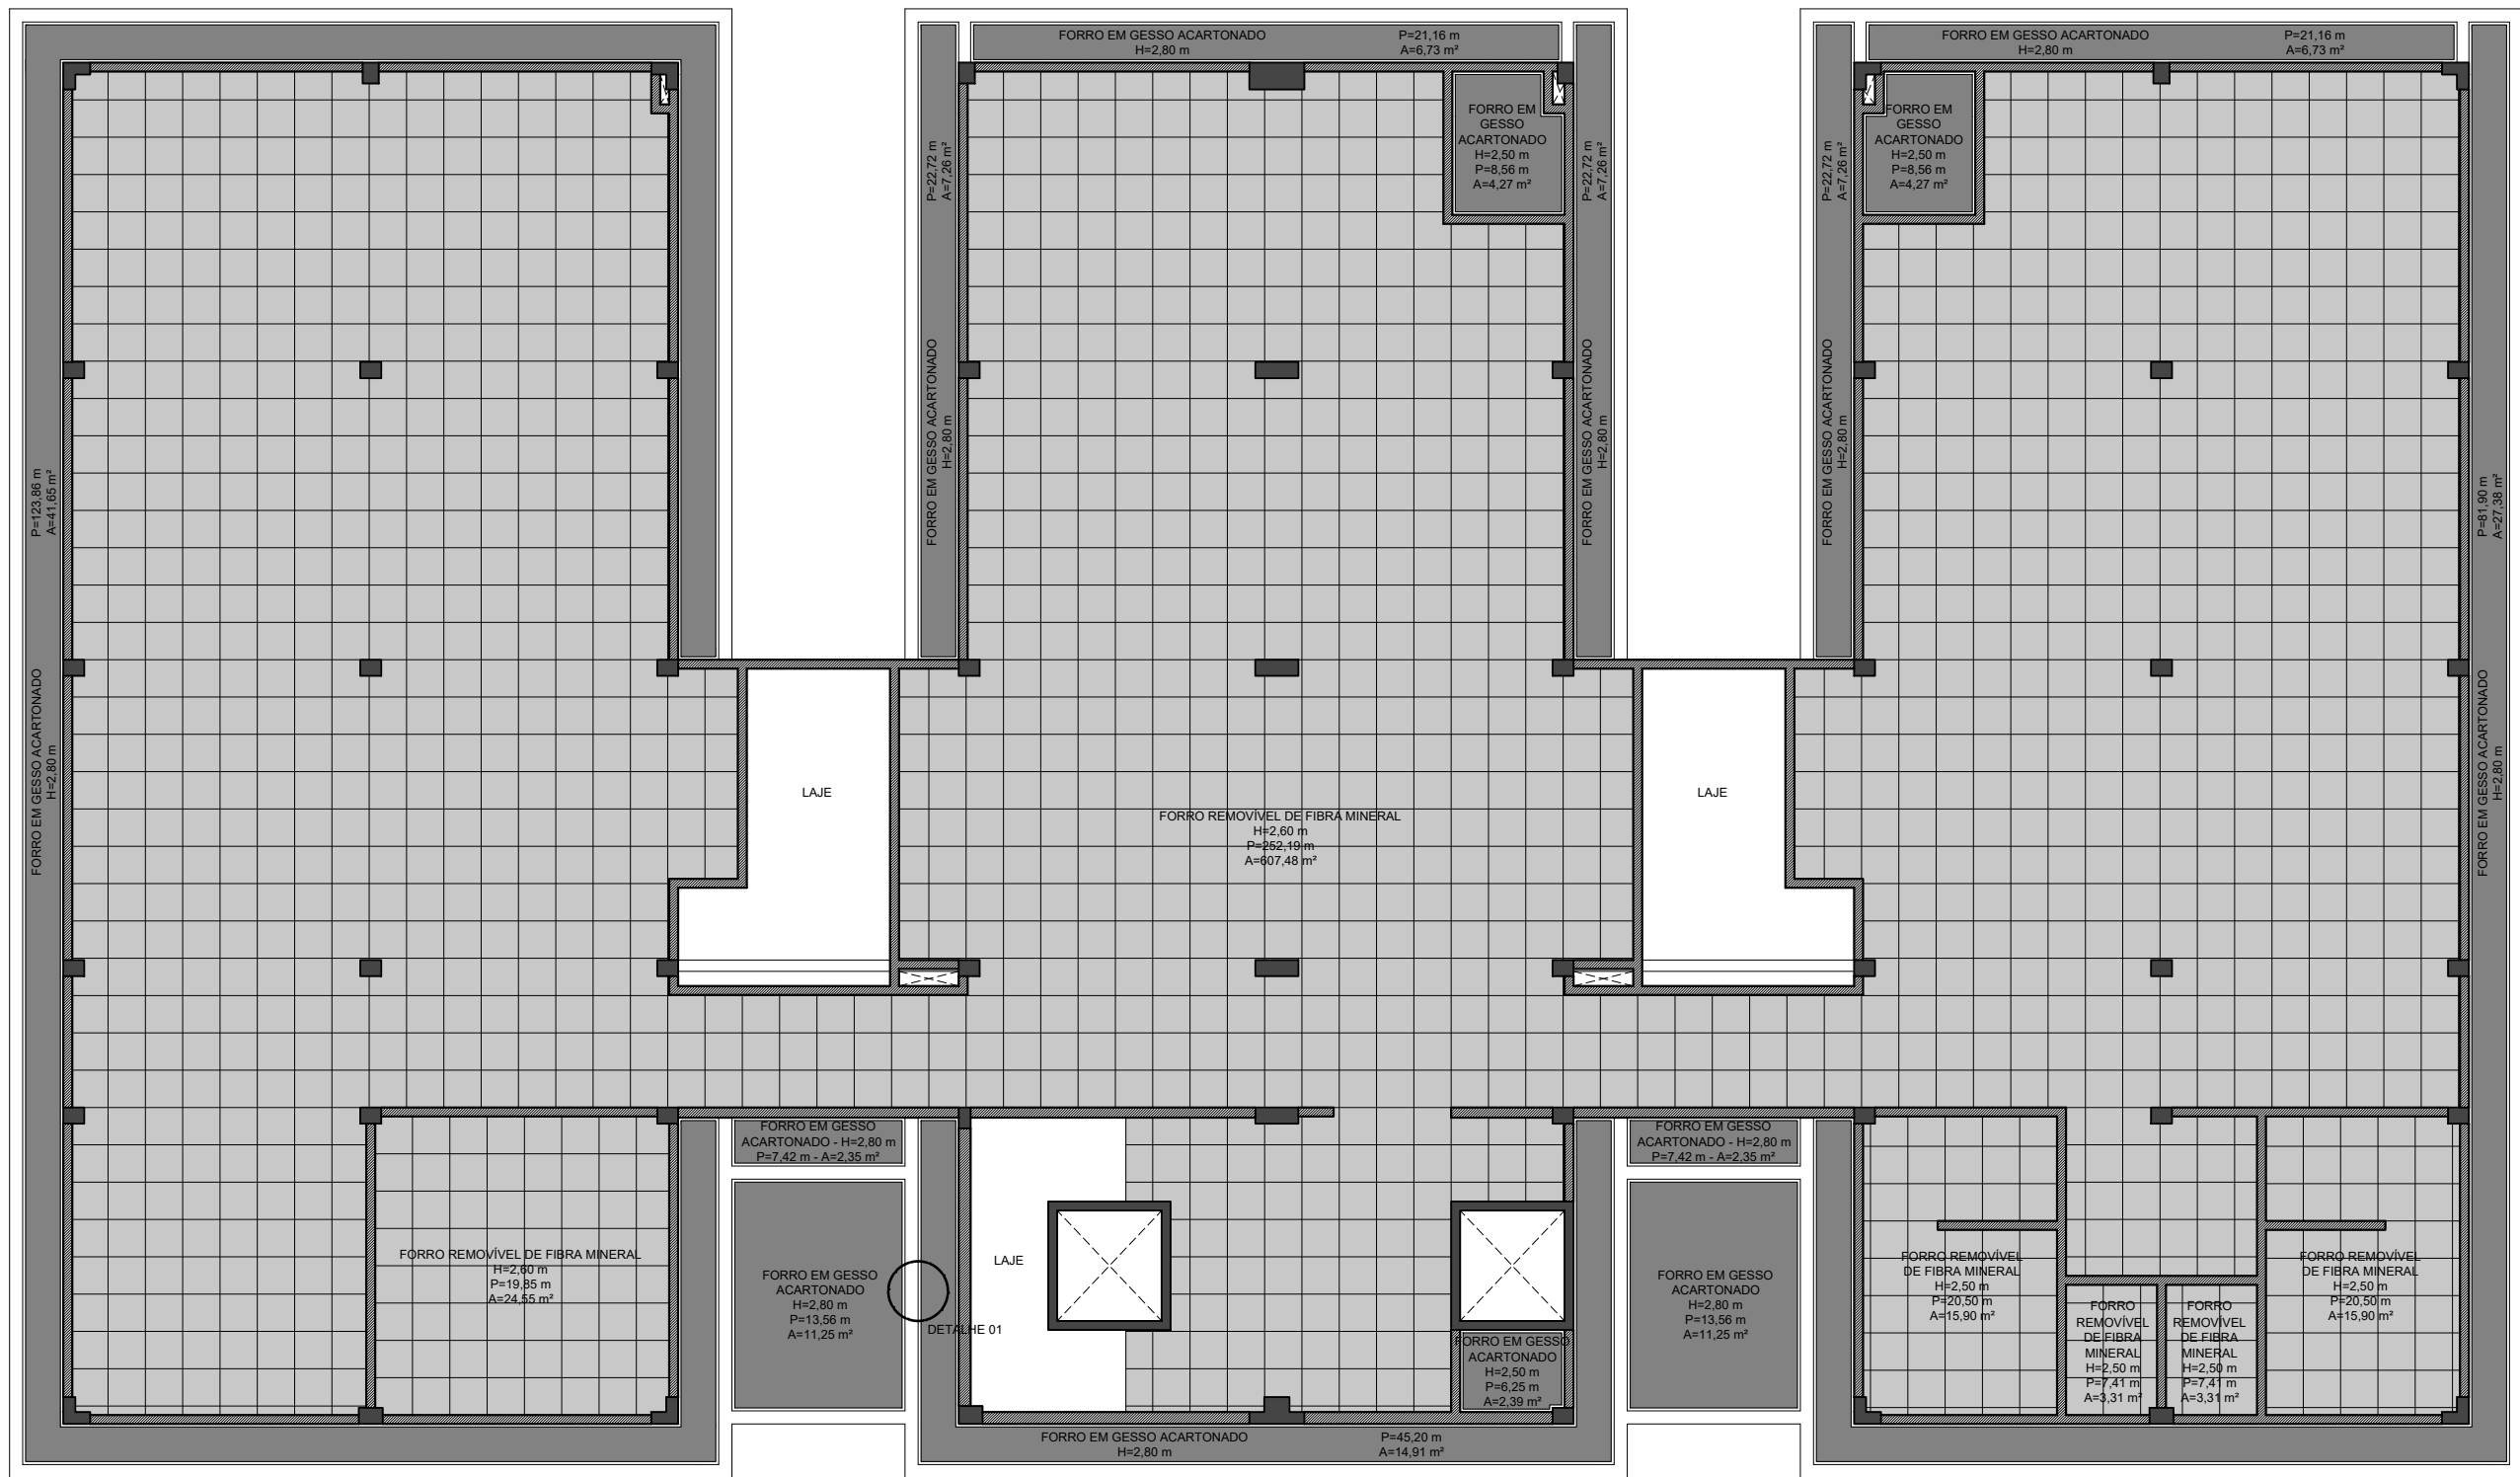


31 PLANTA DE FORRO - PRIMEIRO ANDAR
ESC.: 1/125

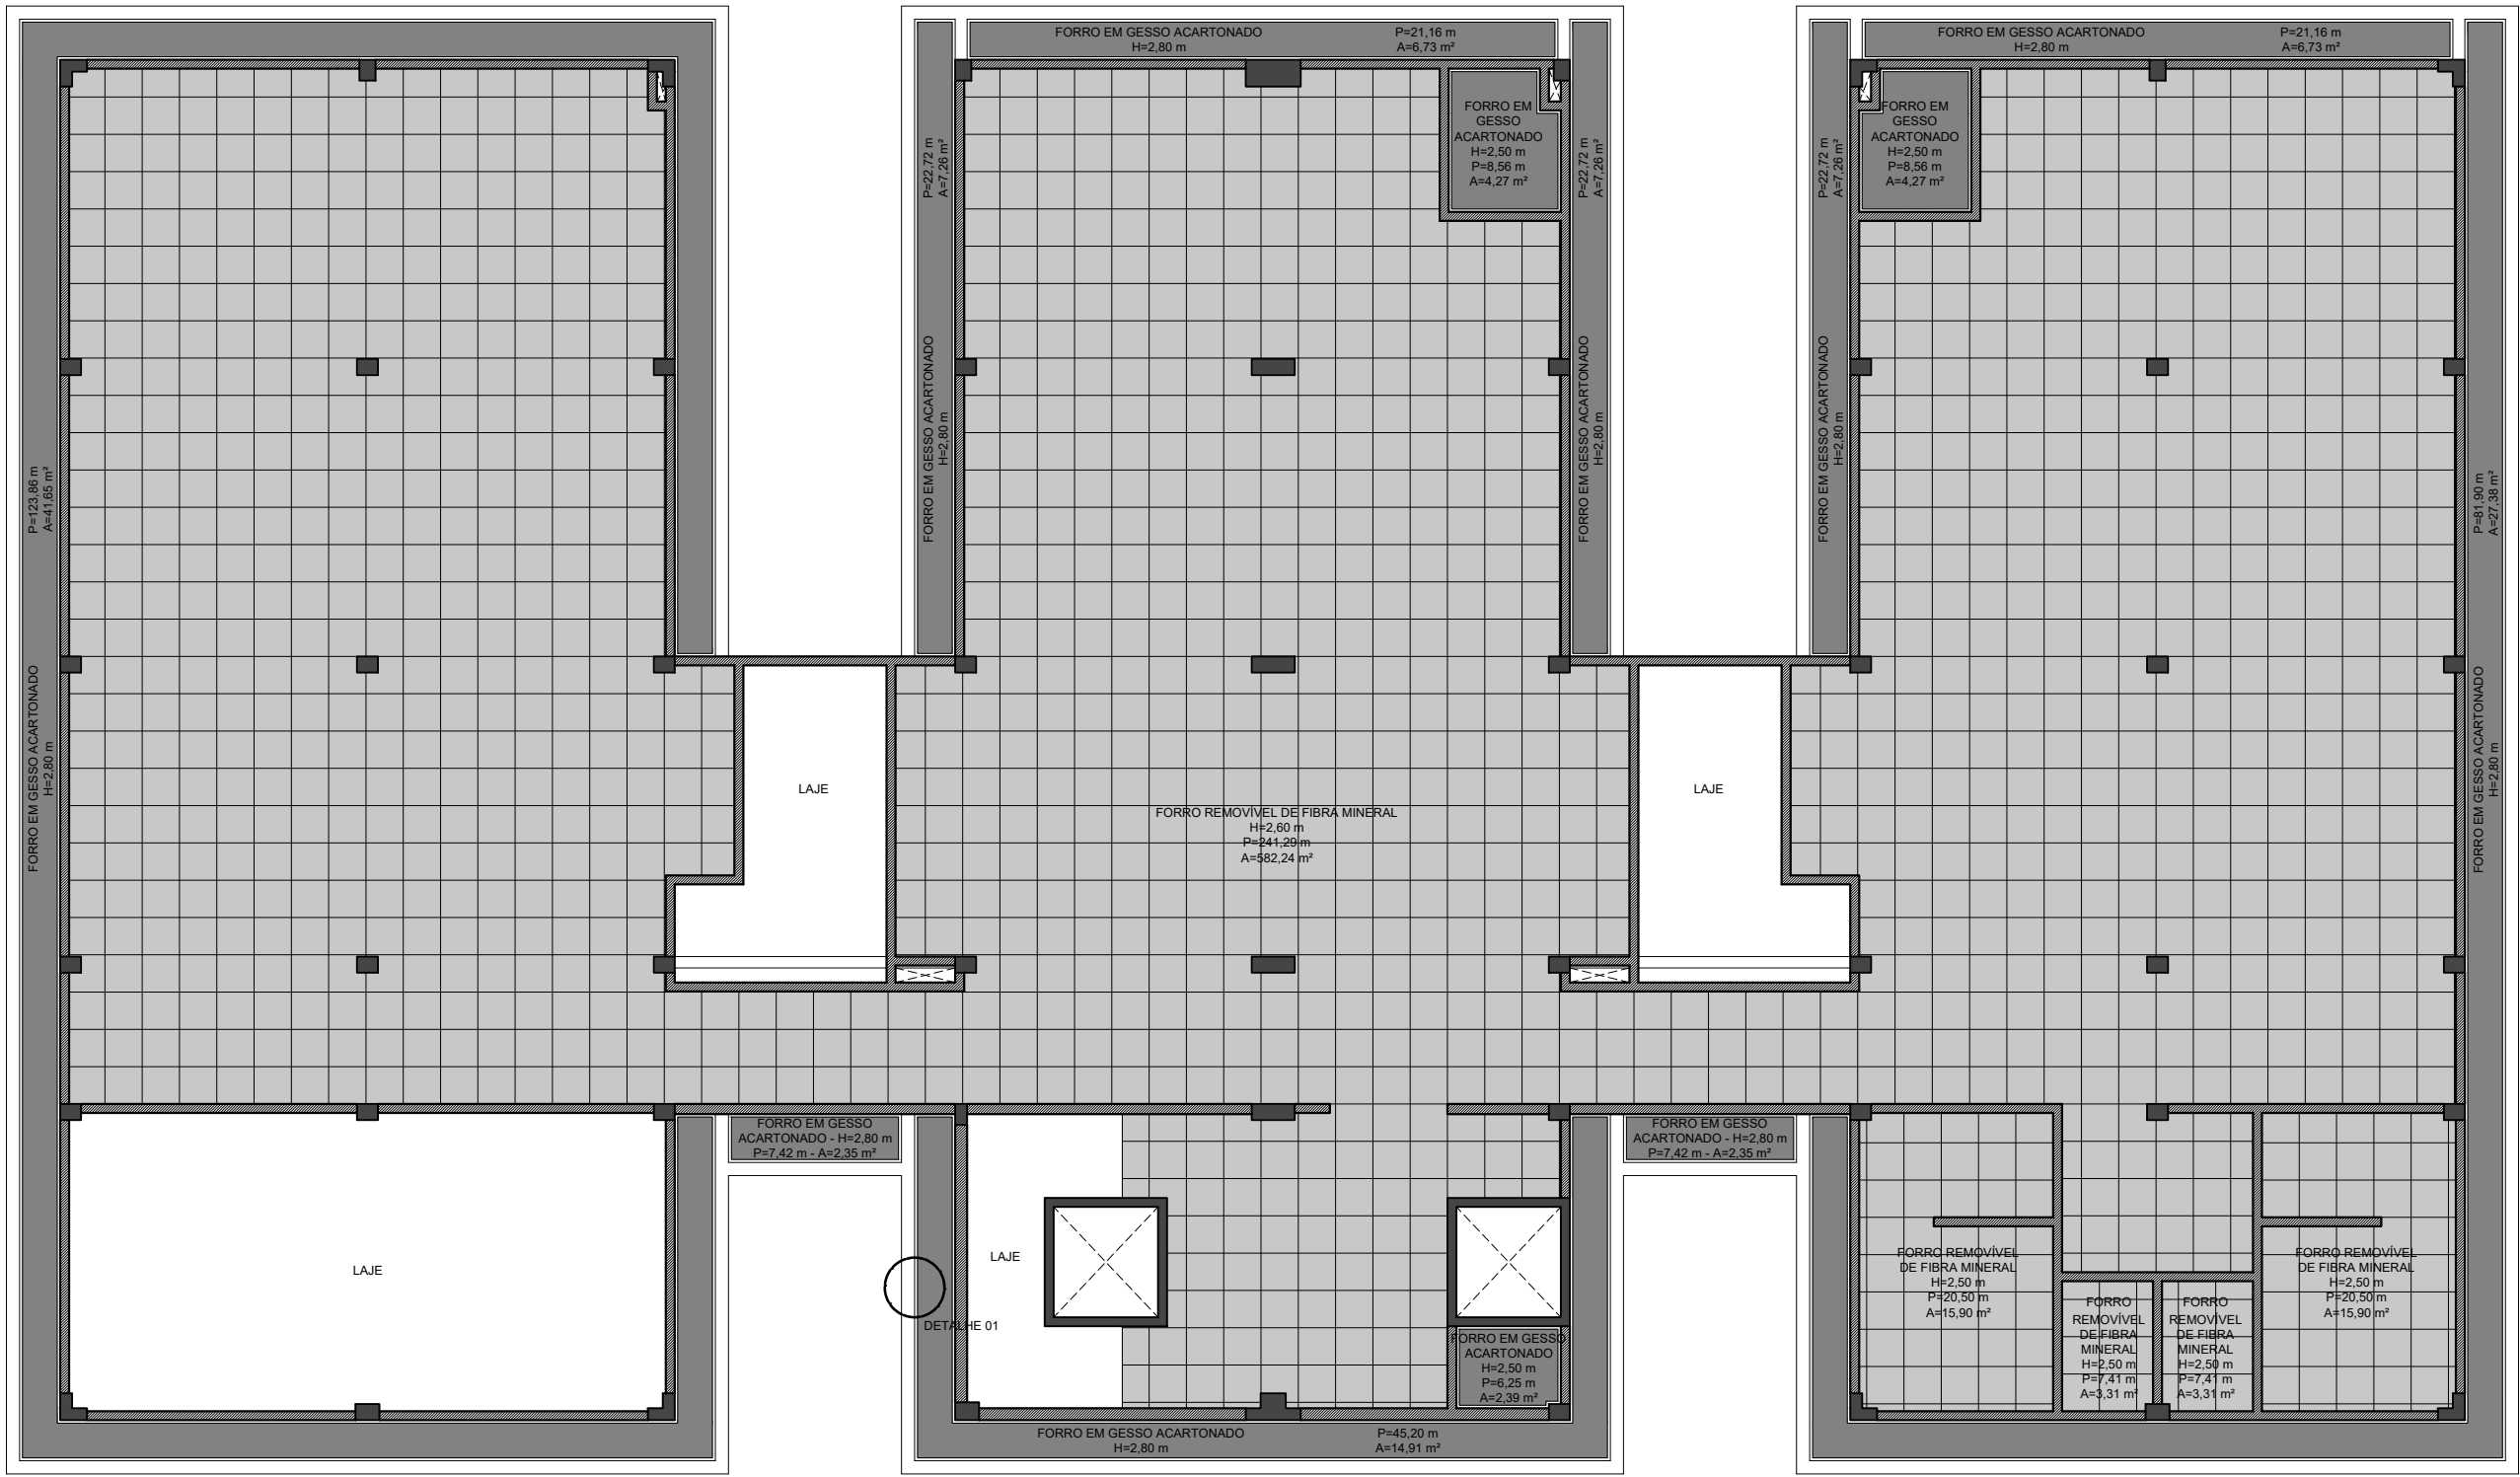


34 PLANTA DE FORRO - QUARTO ANDAR
ESC.: 1/125

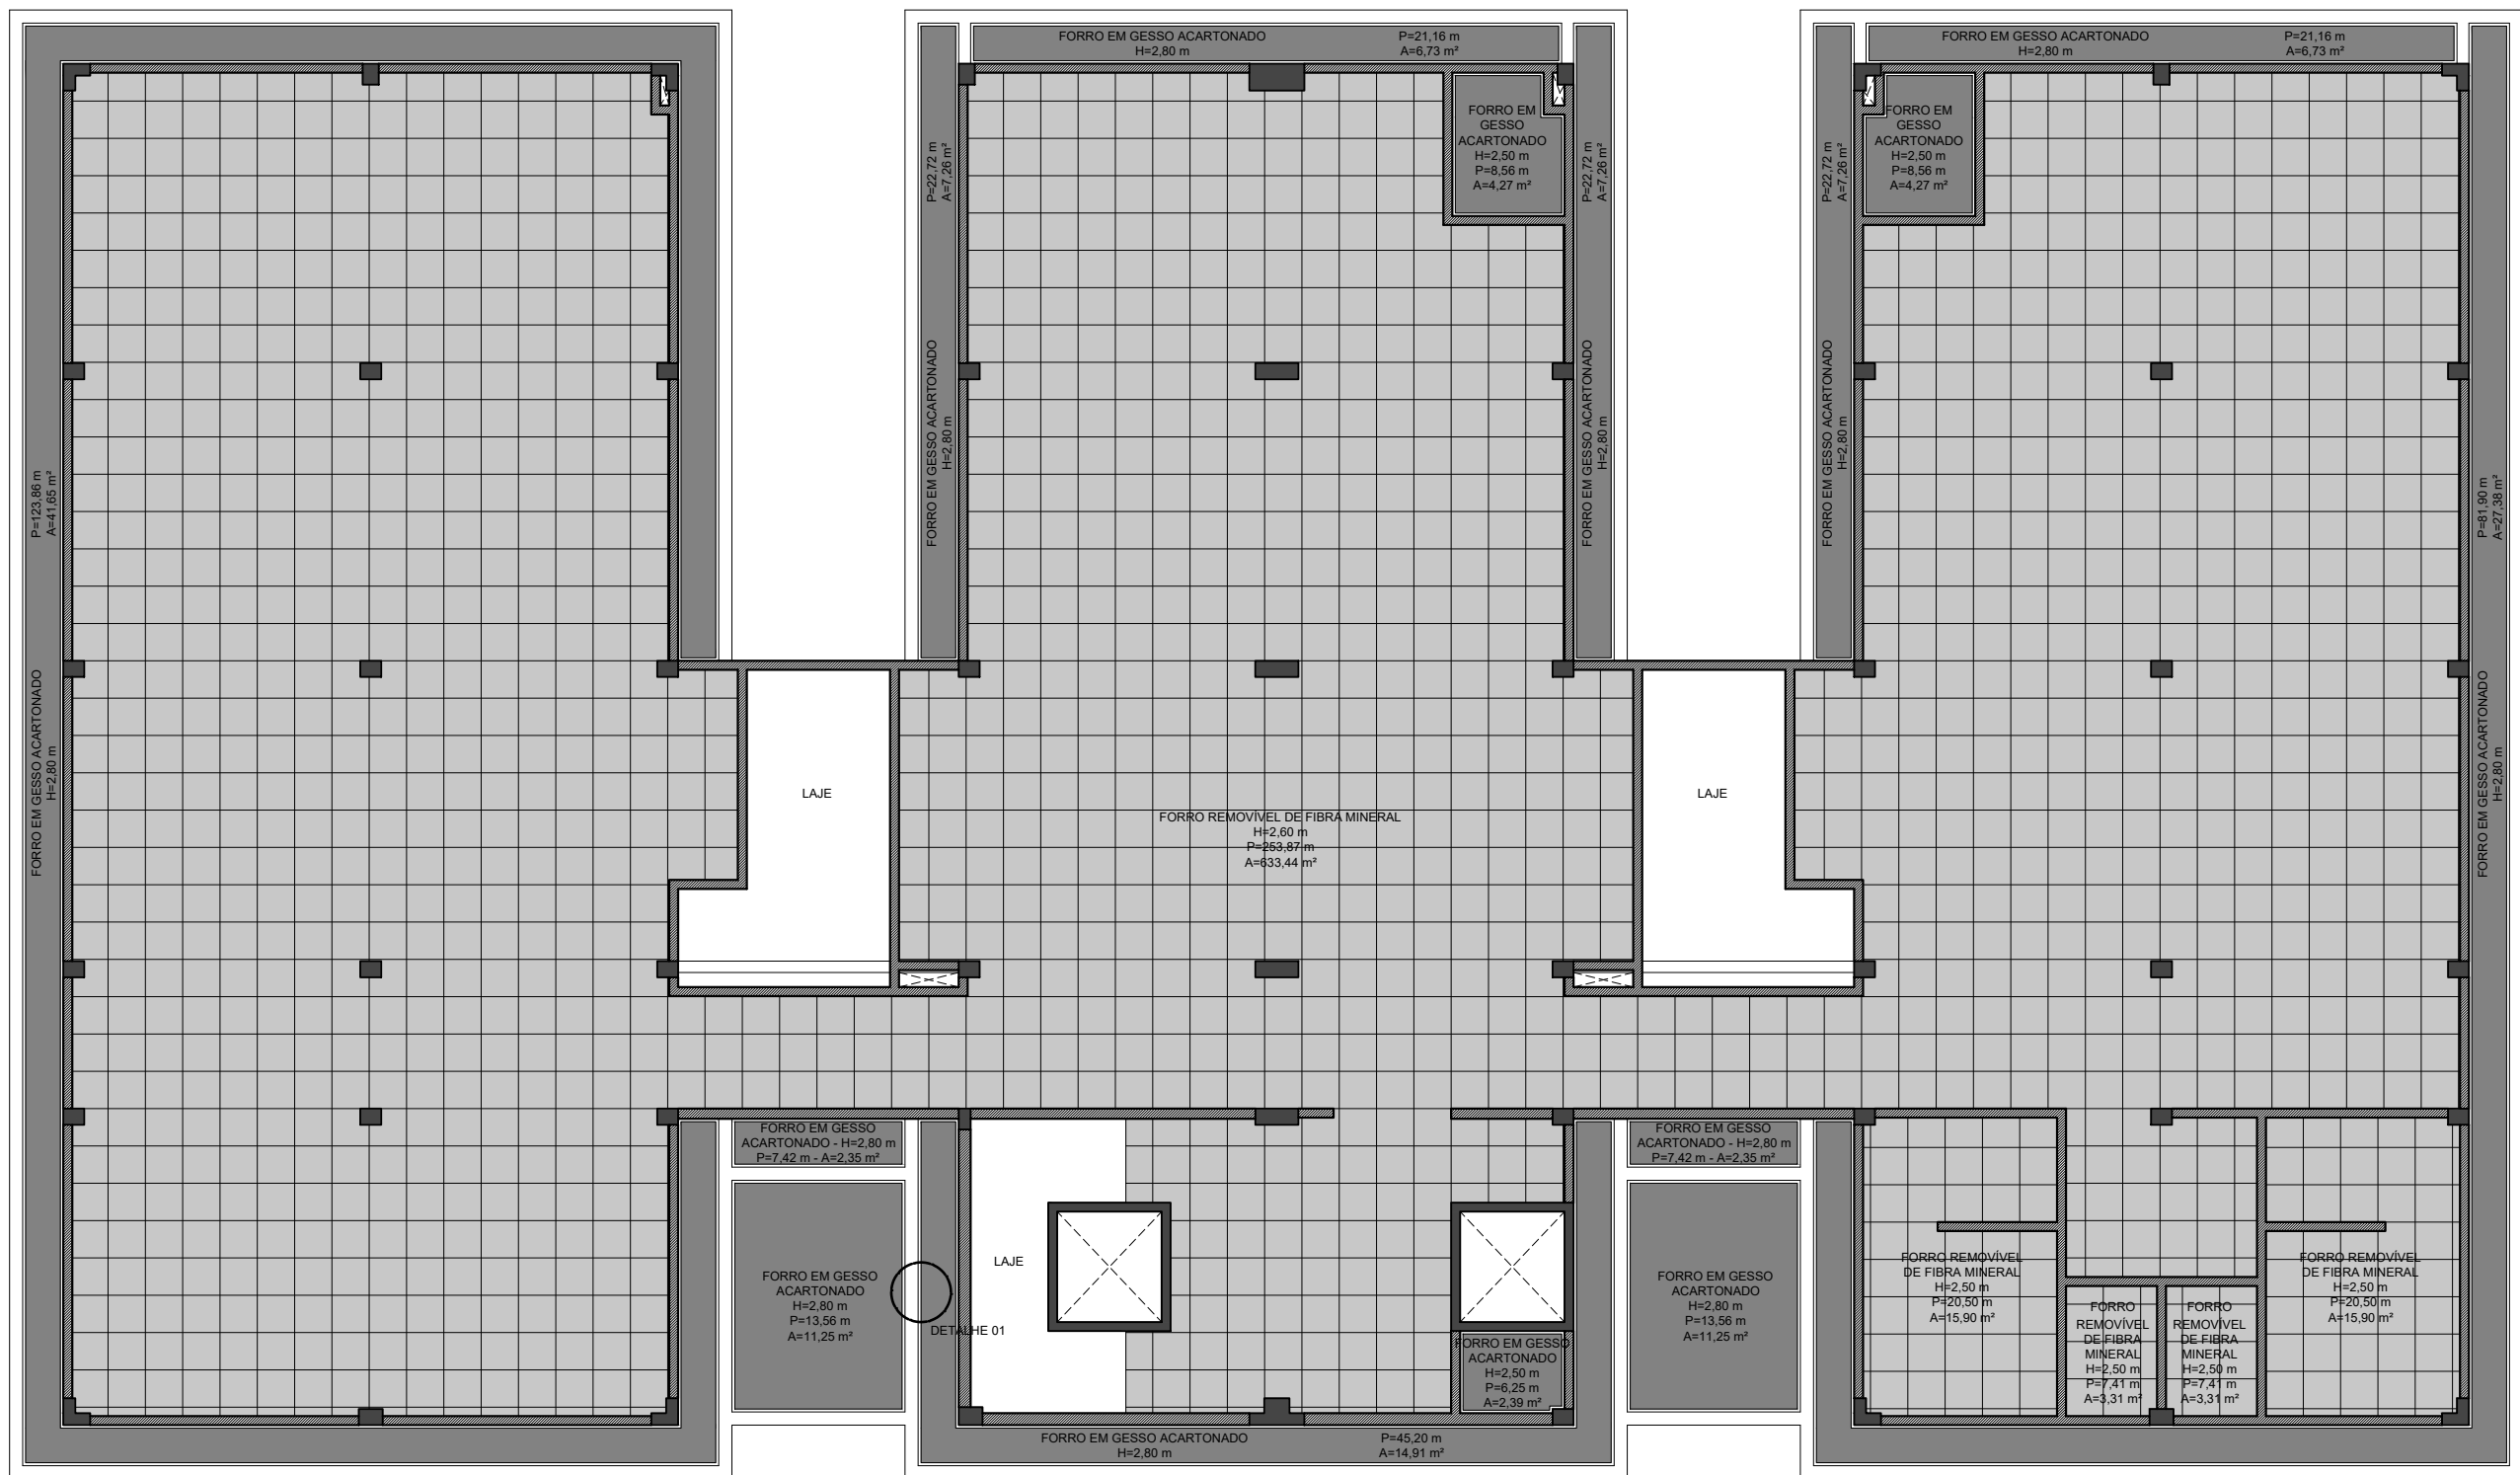


32 PLANTA DE FORRO - SEGUNDO ANDAR
ESC.: 1/125

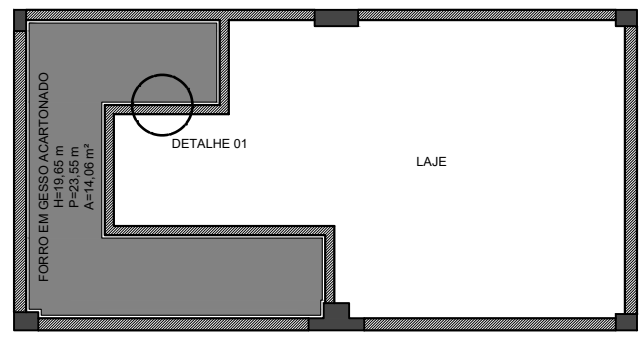


35 PLANTA DE FORRO - COBERTURA
ESC.: 1/125

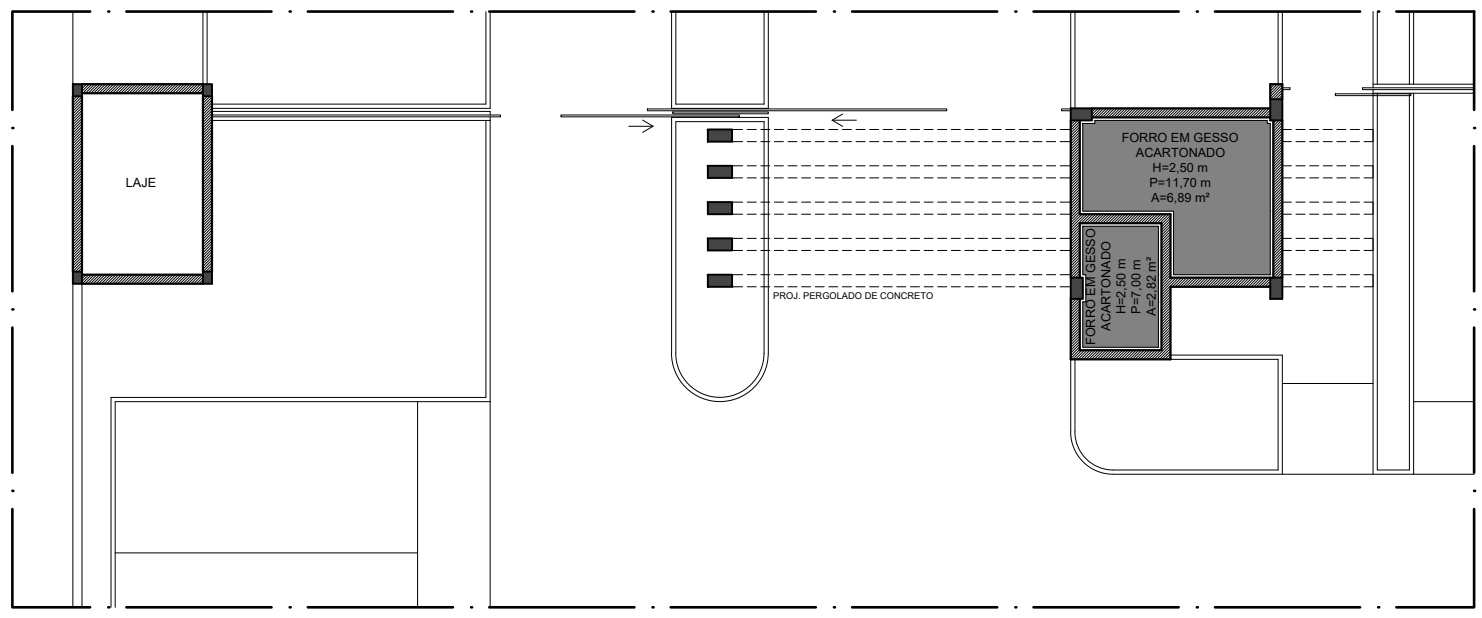


36 PLANTA DE FORRO - GUARITA
ESC.: 1/125

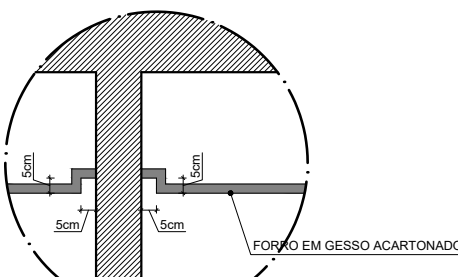

37 DETALHE 01
SEM ESCALA



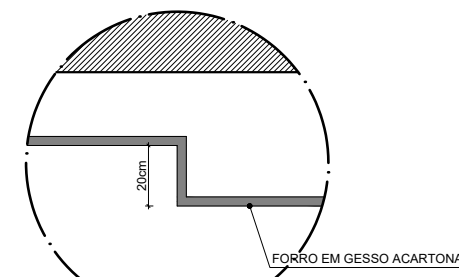


38 DETALHE 02
SEM ESCALA

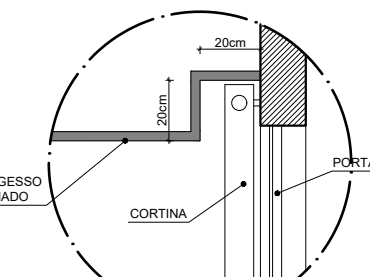




39 DETALHE 03
SEM ESCALA

BANCADA - GUARITA

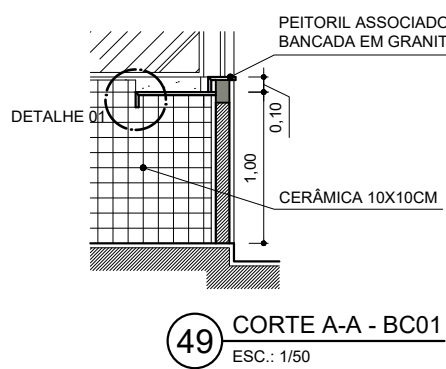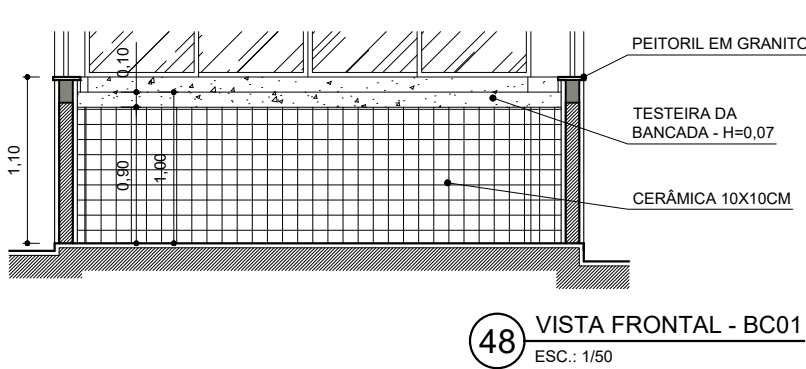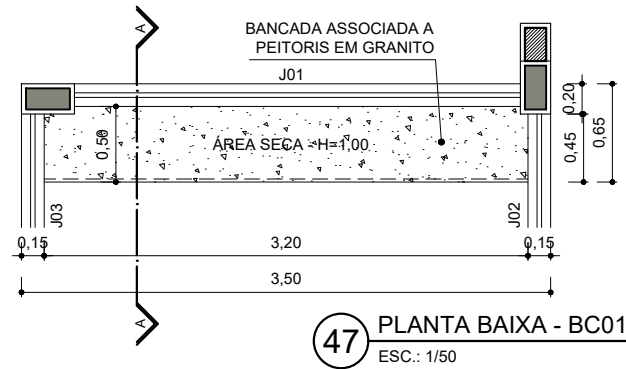


BANCADA - SANITÁRIOS DO PAVIMENTO-TIPO


OBS.: INVERTER A BANCADA CONFORME A POSIÇÃO DO AMBIENTE.

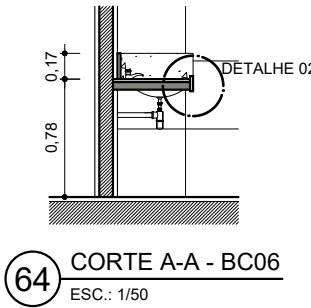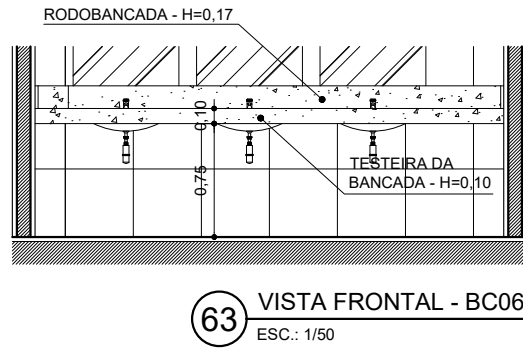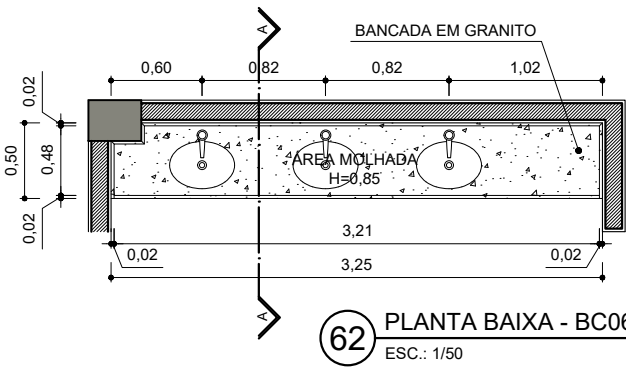


DETALHES

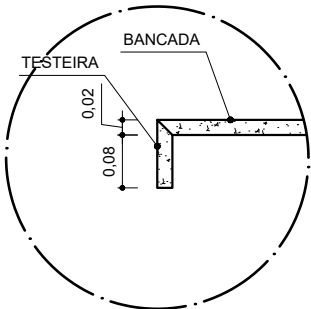

68 DETALHE 01 - ÁREA SECA
ESC.: 1/10



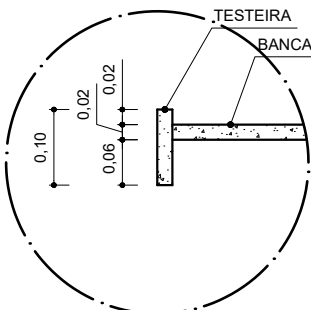


69 DETALHE 02 - ÁREA MOLHADA
ESC.: 1/10



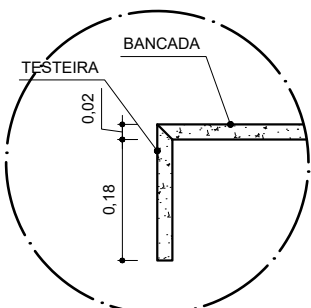


70 DETALHE 03 - ÁREA SECA
ESC.: 1/10

BANCADA - SANITÁRIO MASCULINO DO TÉRREO

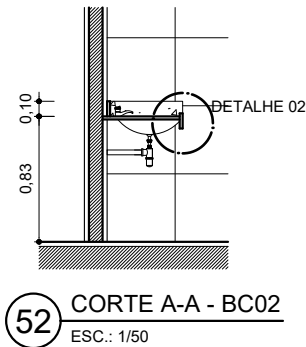
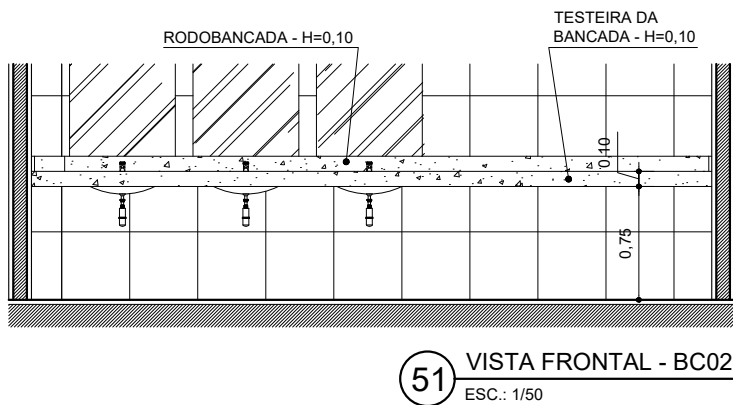
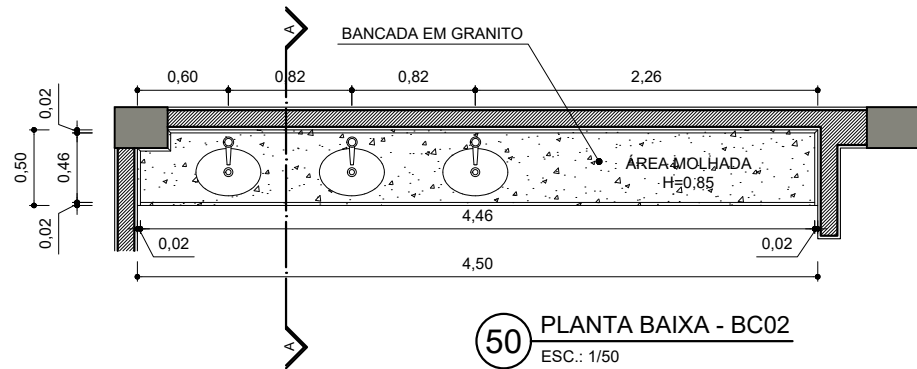


BANCADA - SANITÁRIO FEMININO DO TÉRREO

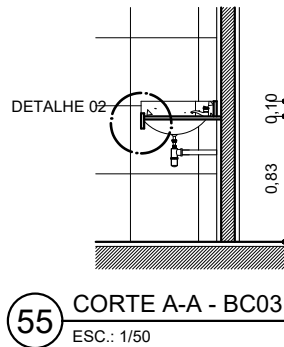
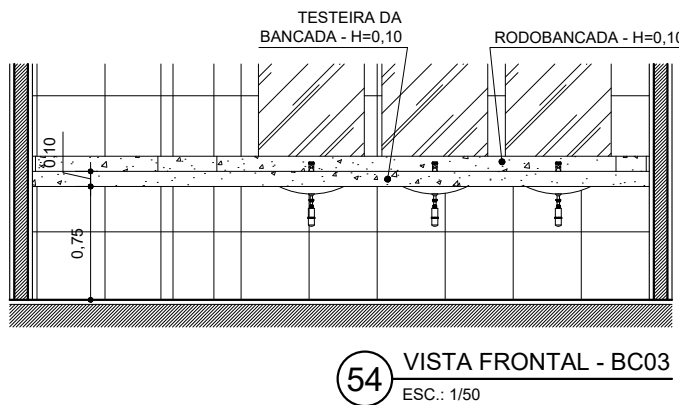
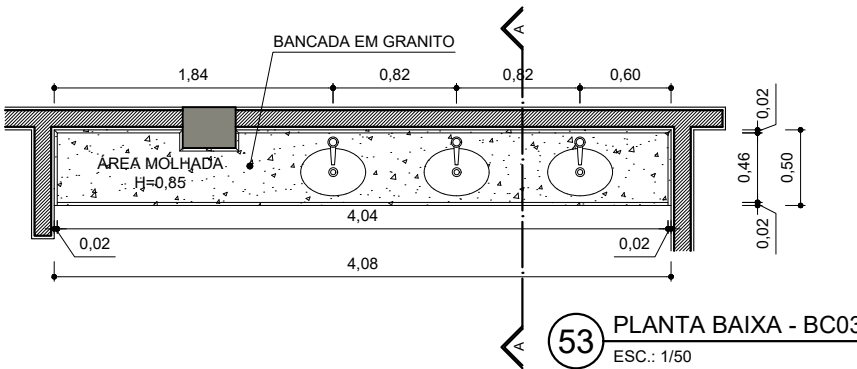


BANCADA - SANITÁRIOS ACESSÍVEIS DO PAVIMENTO-TIPO




OBS.: A ALTURA FINAL DA CUBA DEVE SER 80CM. AJUSTAR A ALTURA DA BANCADA DE ACORDO COM A DIMENSÃO DA CUBA.

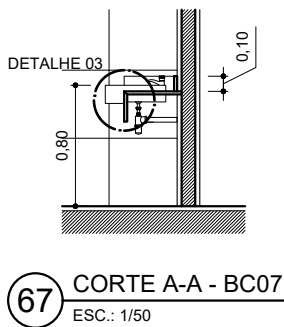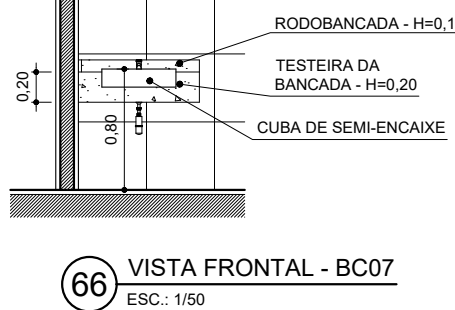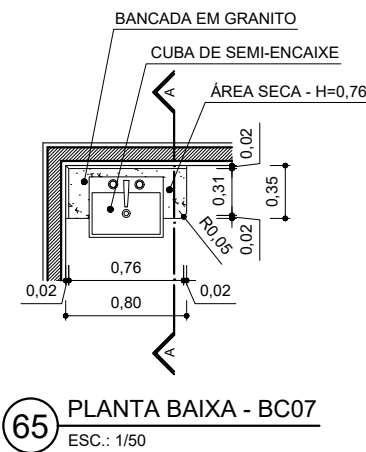

BANCADA - COPA

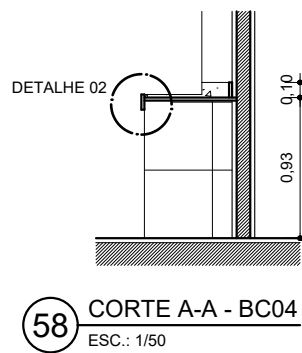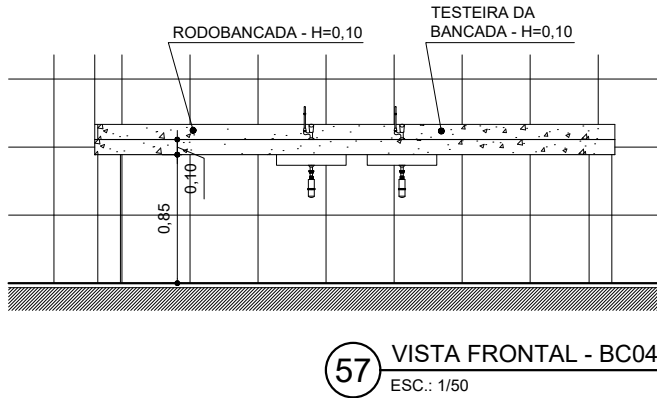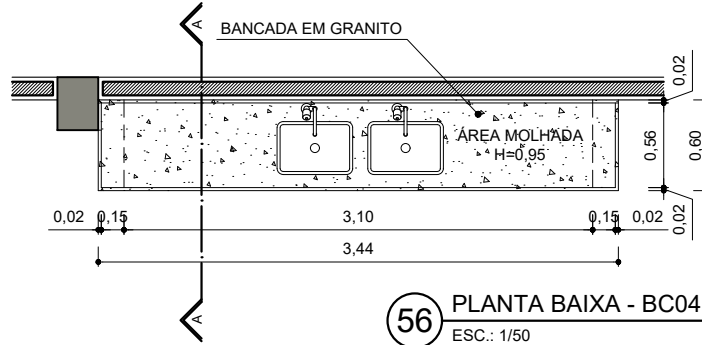

BANCADA - COPA

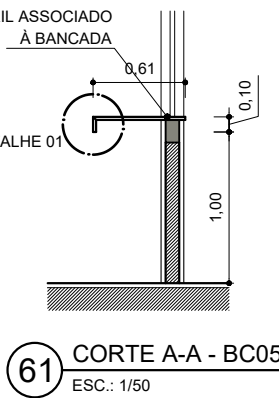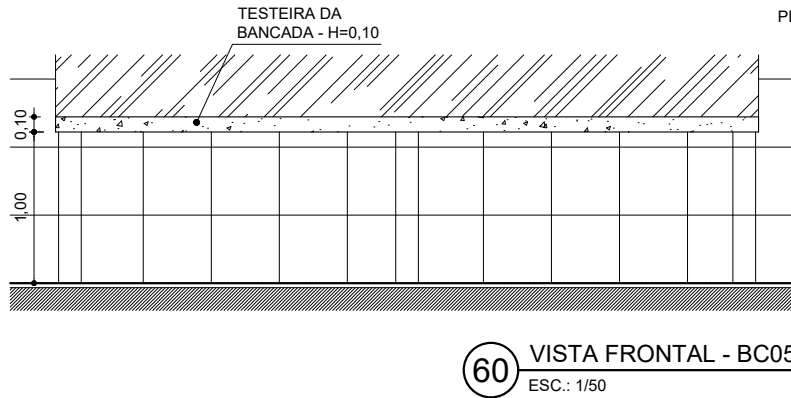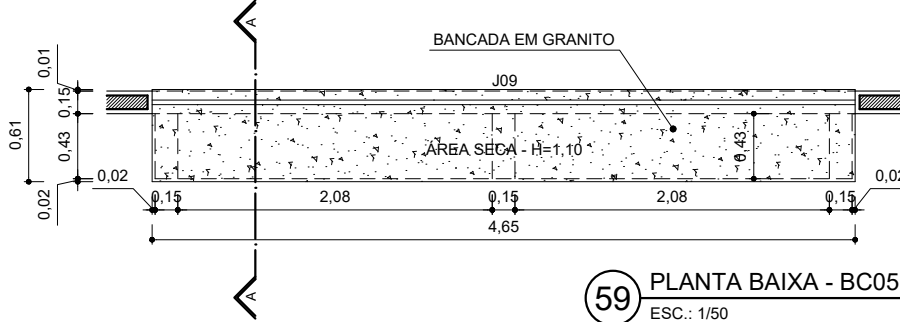

 INSTITUTO FEDERAL Sertão Pernambucano	INSTITUTO FEDERAL DE EDUCAÇÃO, CIÊNCIA E TECNOLOGIA SERTÃO PERNAMBUCANO DIRETORIA DE ENGENHARIA E INFRAESTRUTURA Rua Aristarco Lopes, 240 Centro Petrolina/PE CEP: 56.302-100	NOME: REITORIA DO IFSertãoPE
ENDEREÇO: Av. Centenária, S/N, Área atrás da Biblioteca Bairro Centro, CEP 56304-630, Petrolina/PE		PRÂNCIA 09/09
DESCRIÇÃO: DETALHES DE BANCADAS		ESCALA: 1/50
ASSINATURA/CARIMBO - DIREÇÃO GERAL:		DATA: JULHO/2024
ASSINATURA/CARIMBO - RESPONSÁVEL TÉCNICO: Mateus Pereira de Matos Santiago:01627519580 CAU: A112245-2		