




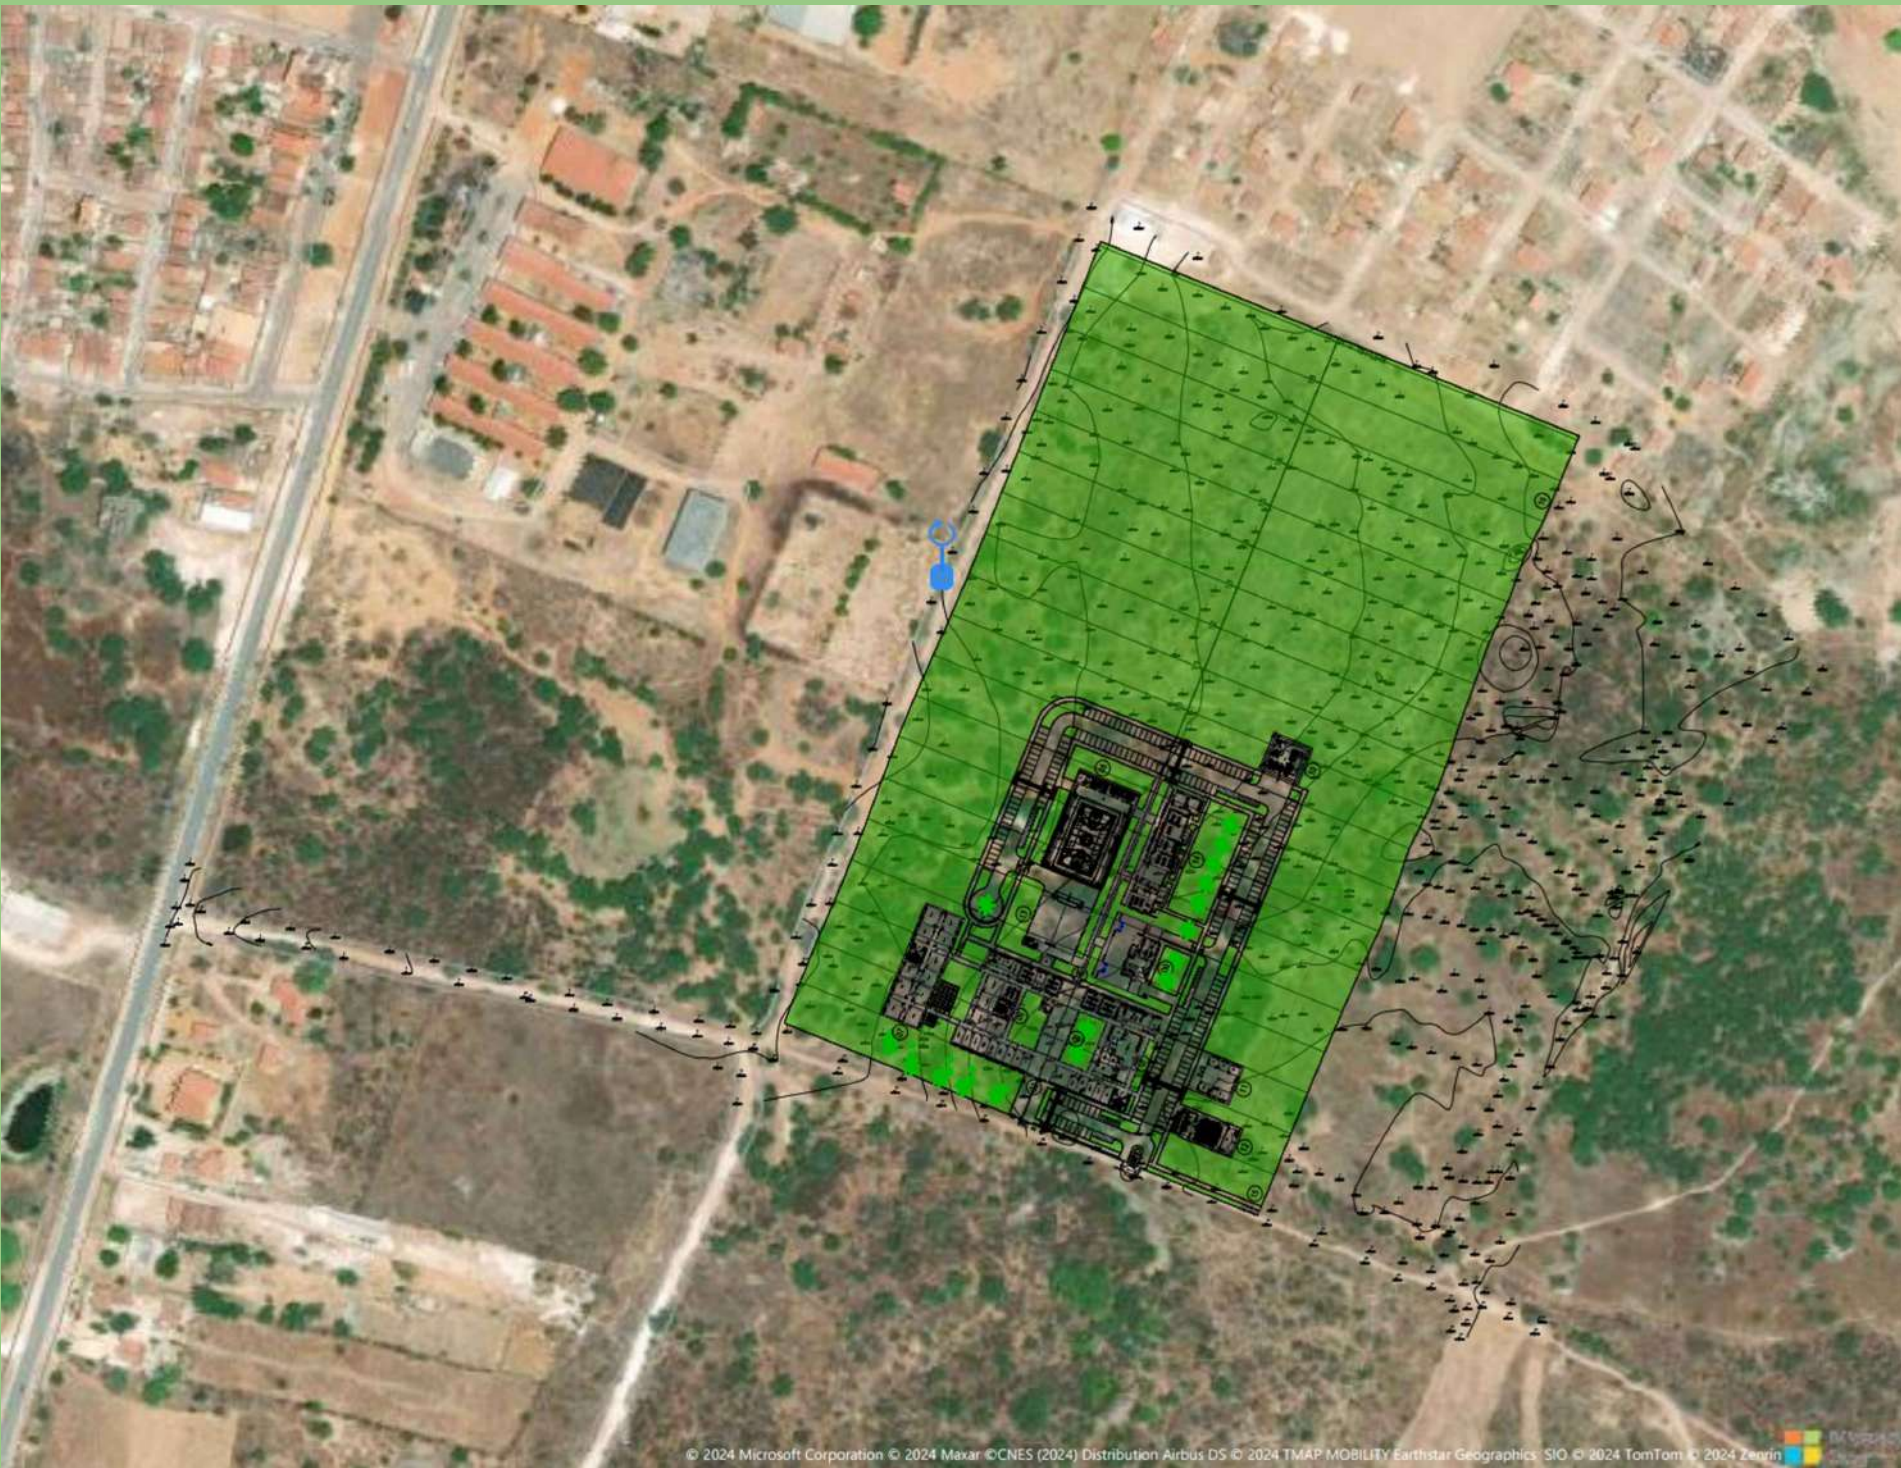

QUADRO DE ÁREAS			
LEG	BLOCOS	ÁREA CONSTRUÍDA (m²)	ÁREA COBERTA (m²)
1)	GUARITA	13,75	26,55
2)	BLOCO ADMINISTRATIVO	736,86	736,86
3)	CONVIVÊNCIA	317,88	306,18
4)	LABORATÓRIOS ESPECÍFICOS	736,86	736,86
5)	BIBLIOTECA	348,08	348,08
6)	LABORATÓRIOS DE INFORMÁTICA	404,67	404,67
7)	SALAS DE AULA (2 PAVIMENTOS)	1.800,78	962,97
8)	GINÁSIO	1.296,03	1.430,69
9)	REFEITÓRIO	745,15	745,15
10)	GARAGEM	220,88	284,33
11)	ALMOXARIFADO	252,00	252,00
12)	LABORATÓRIOS ESPECIAIS	581,18	581,18
13)	CASA DE LIXO	17,19	17,19
14)	CIRCULAÇÕES COBERTAS, ESCADAS E RAMPAS	1.145,38	1.145,38
15)	ESTAÇÃO DE TRATAMENTO DE ESGOTO	0,00	0,00
16)	PROJEÇÃO DO AUDITÓRIO	297,28	297,28
17)	PROJEÇÃO DA AGROINDÚSTRIA	904,50	904,50
TOTAL (SEM PROJEÇÕES)		8.616,69	7.978,09
TOTAL (COM PROJEÇÕES)		9.818,47	9.179,87
ÁREA DO TERRENO		88.819,88	

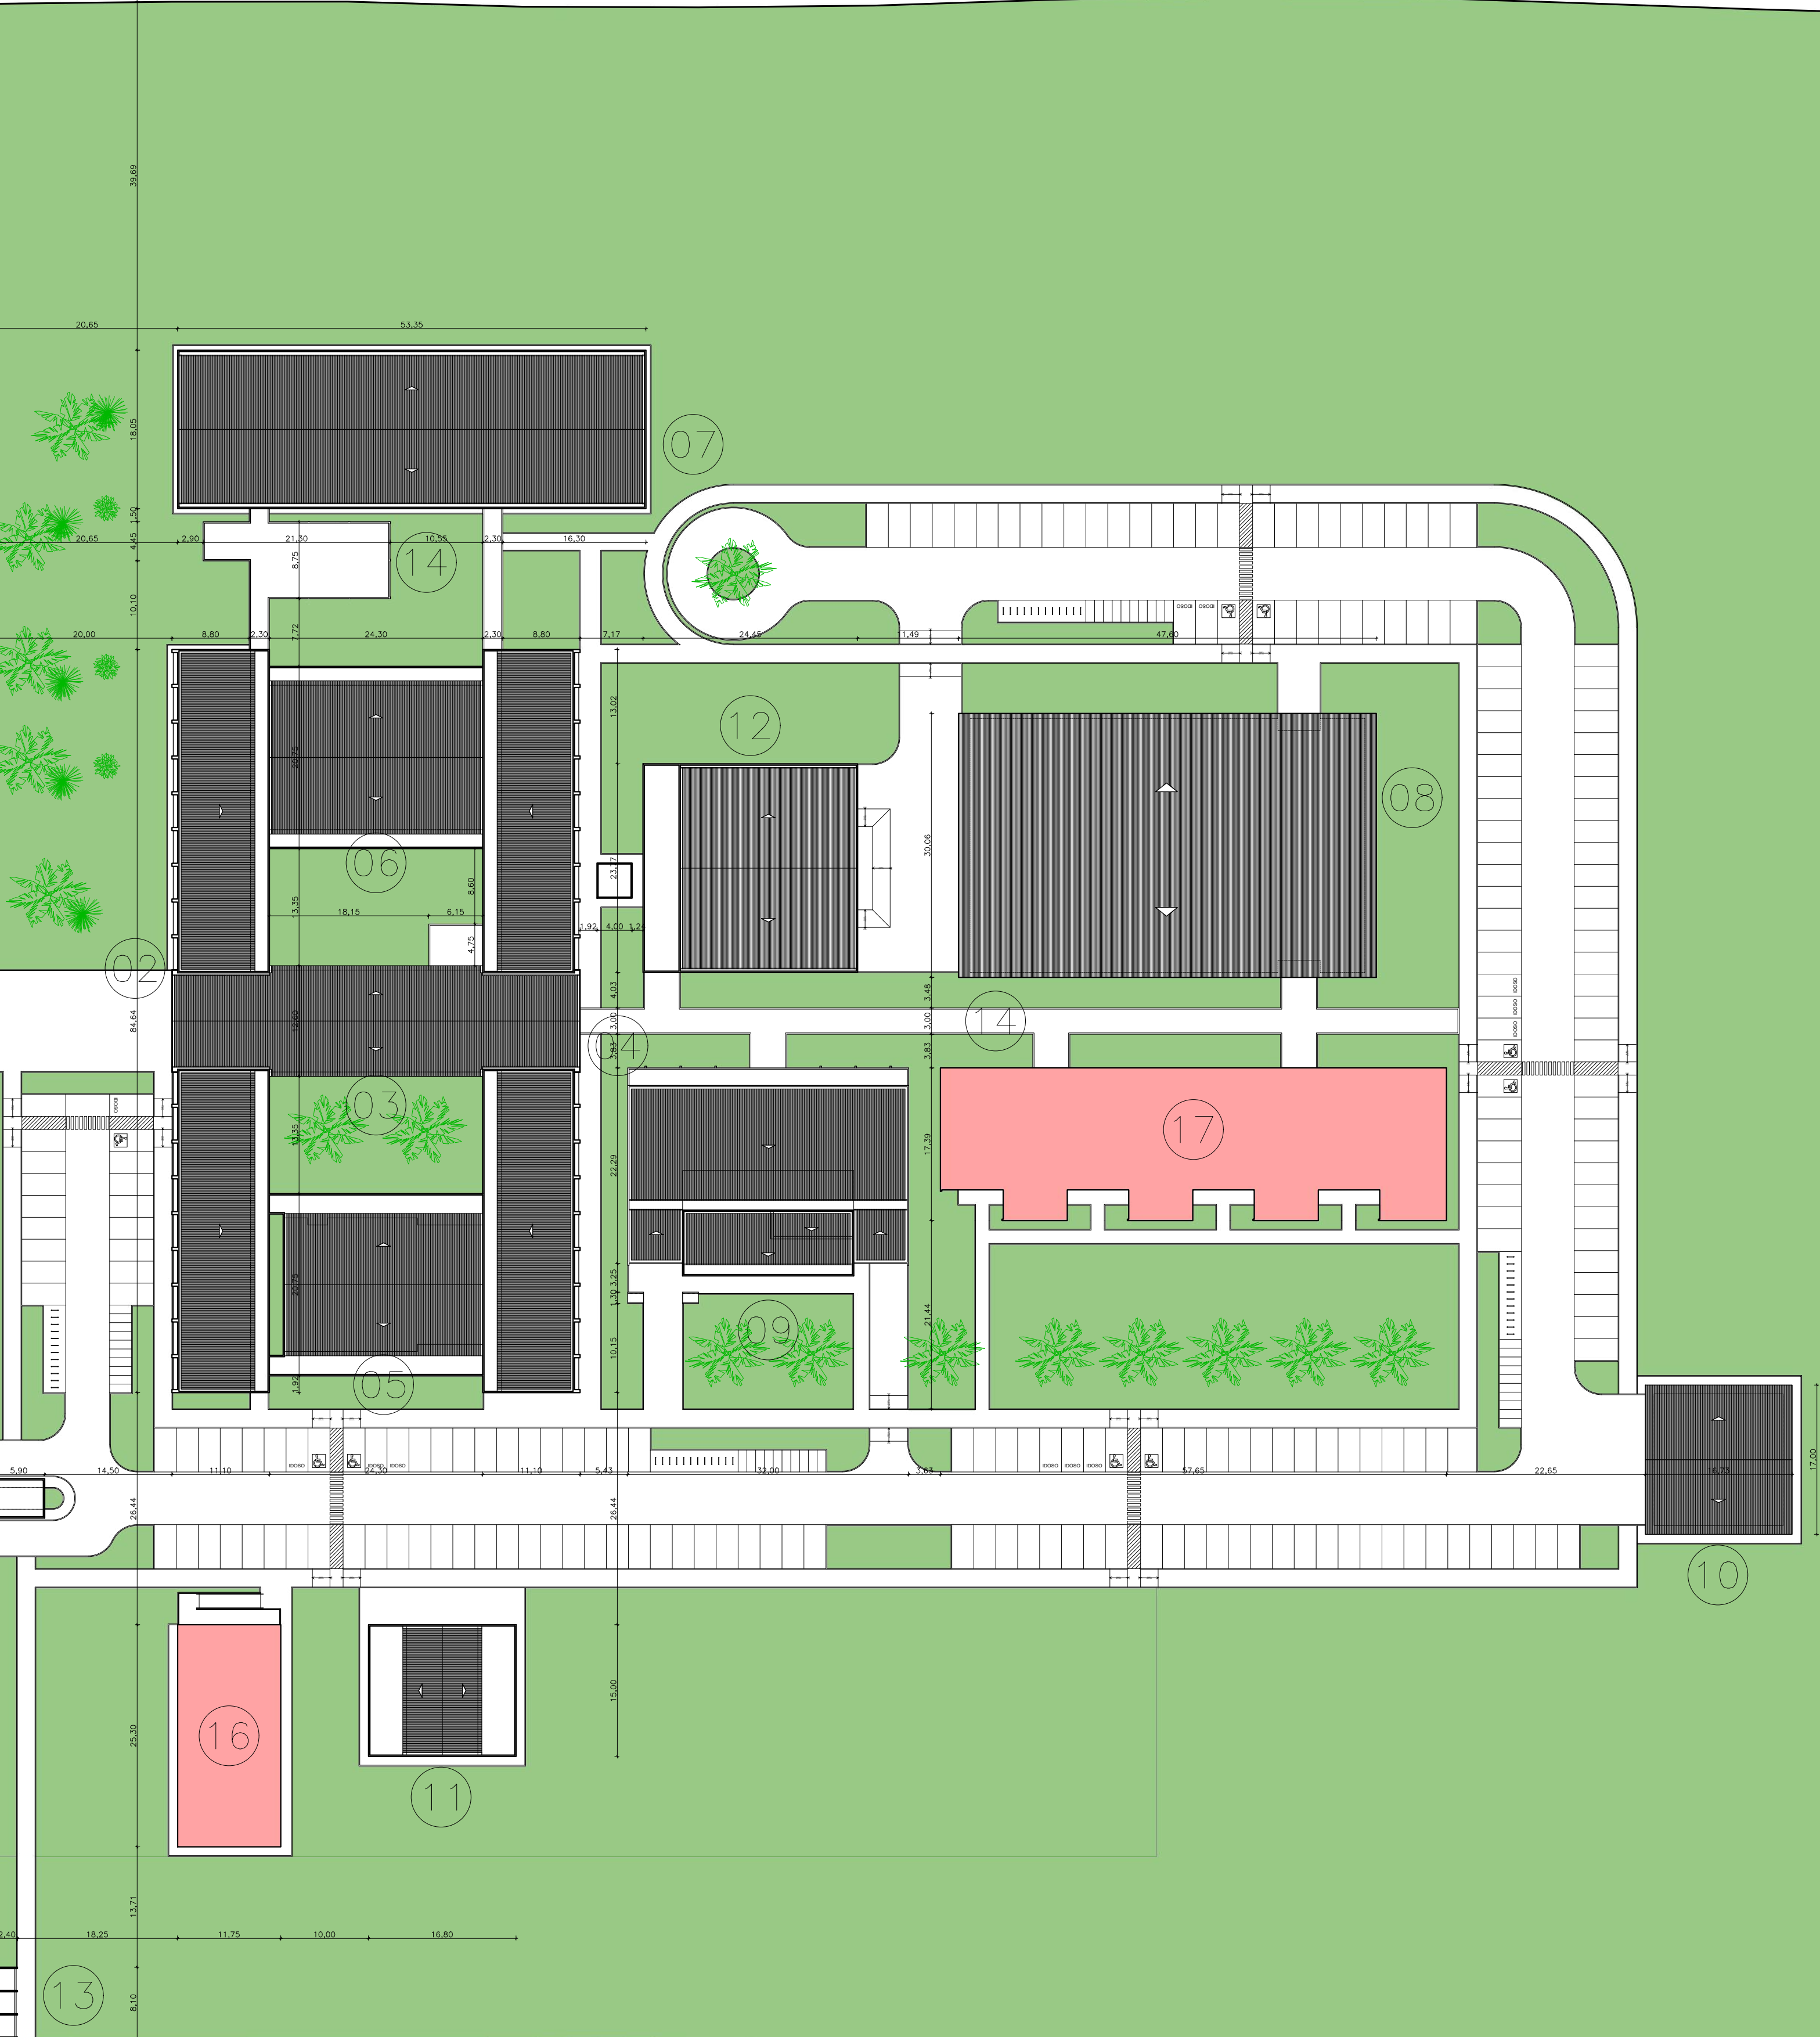

1 LOCALIZAÇÃO
SEM ESCALA

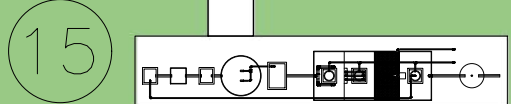

2 SITUAÇÃO
ESC.: 1/500

INSTITUTO FEDERAL DE
EDUCAÇÃO, CIÊNCIA E TECNOLOGIA
SERTÃO PERNAMBUCANO
DIRETORIA DE ENGENHARIA
E INFRAESTRUTURA
Rua Aristarco Lopes, 240 | Centro
Petrolina/PE | CEP: 56.302-000

PROJETO: IMPLANTAÇÃO DO CAMPUS ARARIPINA
DO IF Sertão PE

ENDEREÇO: Av. Recife, S/N, CEP: 56280-000
Araripina/PE

DESCRIÇÃO: LOCALIZAÇÃO E SITUAÇÃO

ASSINATURACARRIMBO - RESPONSÁVEL TÉCNICO:


Assinado digitalmente por Mateus Pereira de Matos
CPF: 01627519580-1
Data: 2025.02.01 10:00:00
Assinatura: 01627519580-1
Data: 2025.02.01 10:00:00

Mateus Pereira de
Matos
Santiago:01627519580


ESCALA: 1/500

DATA: FEVEREIRO/2025


01/01

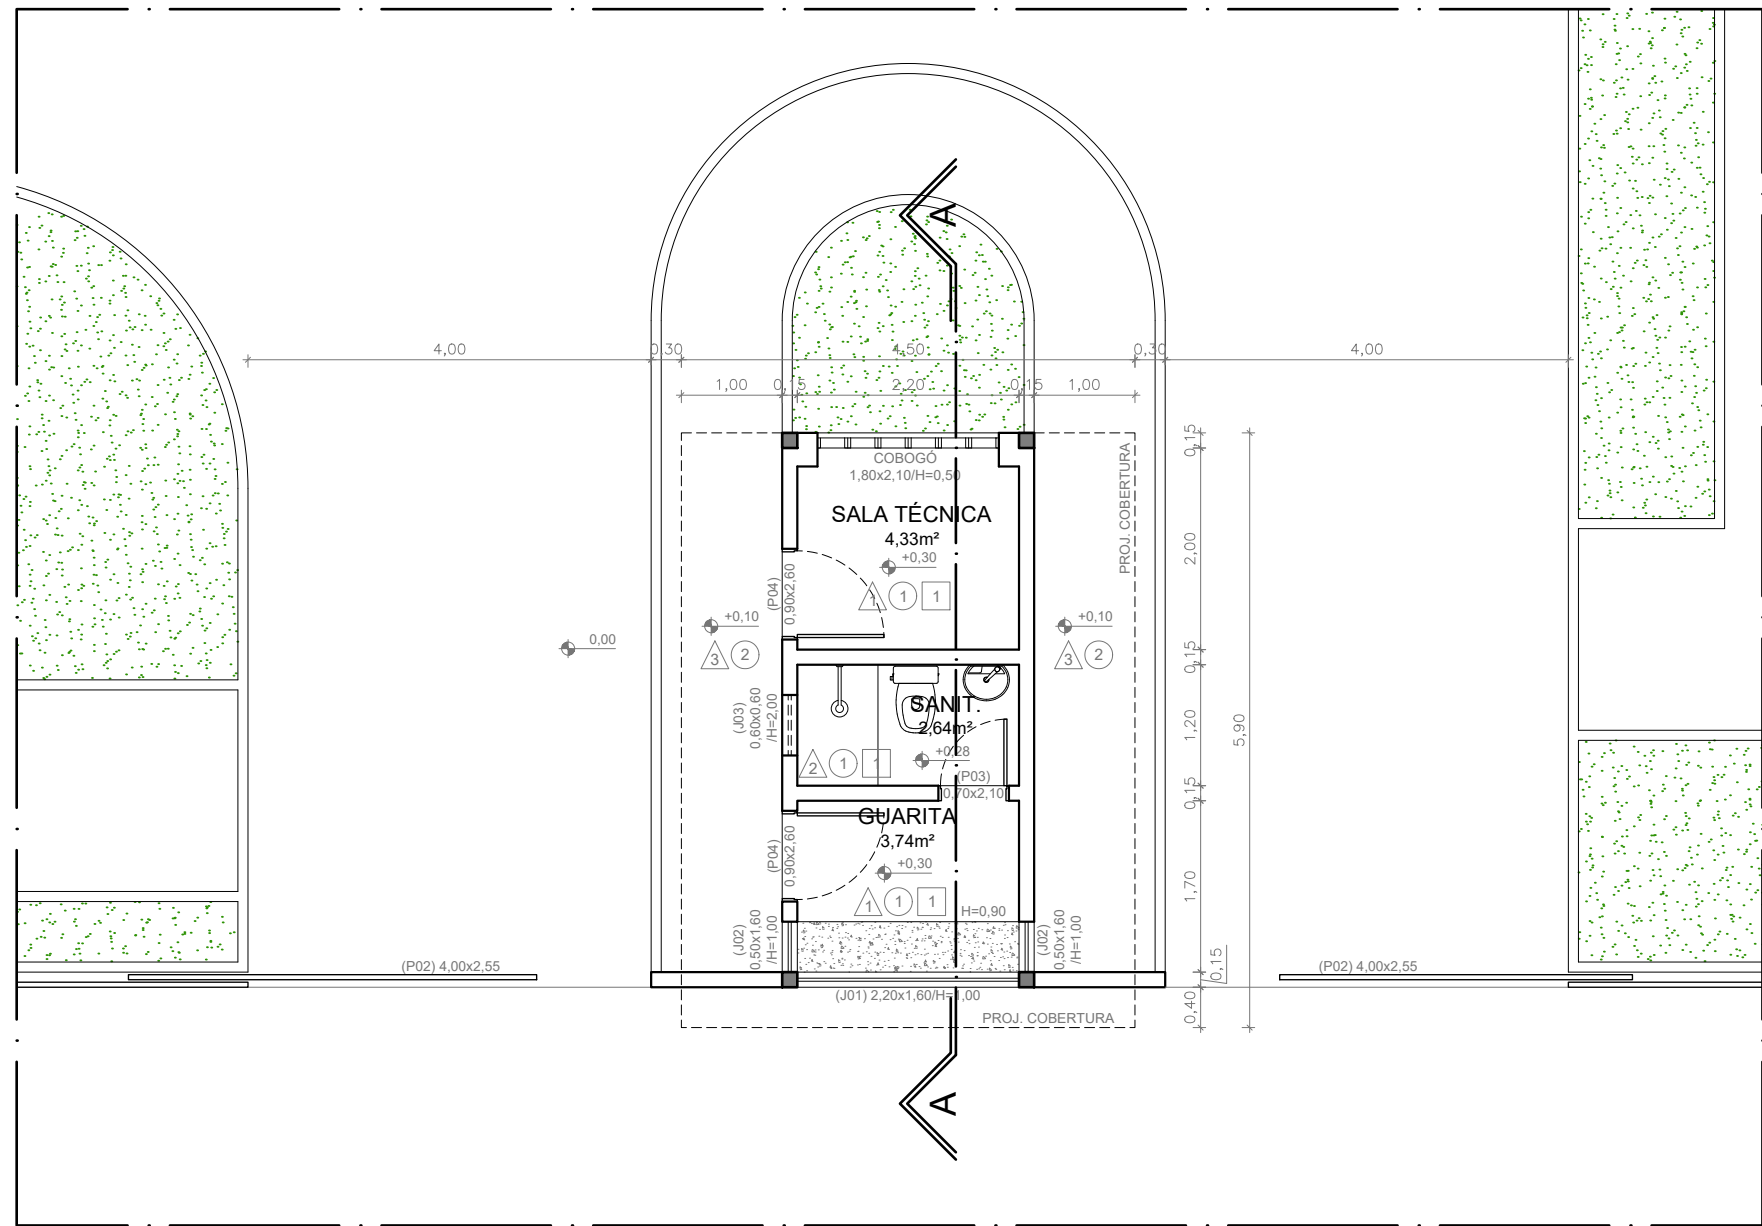


1 PLANTA BAIXA
GUARITA
ESC.: 1/75

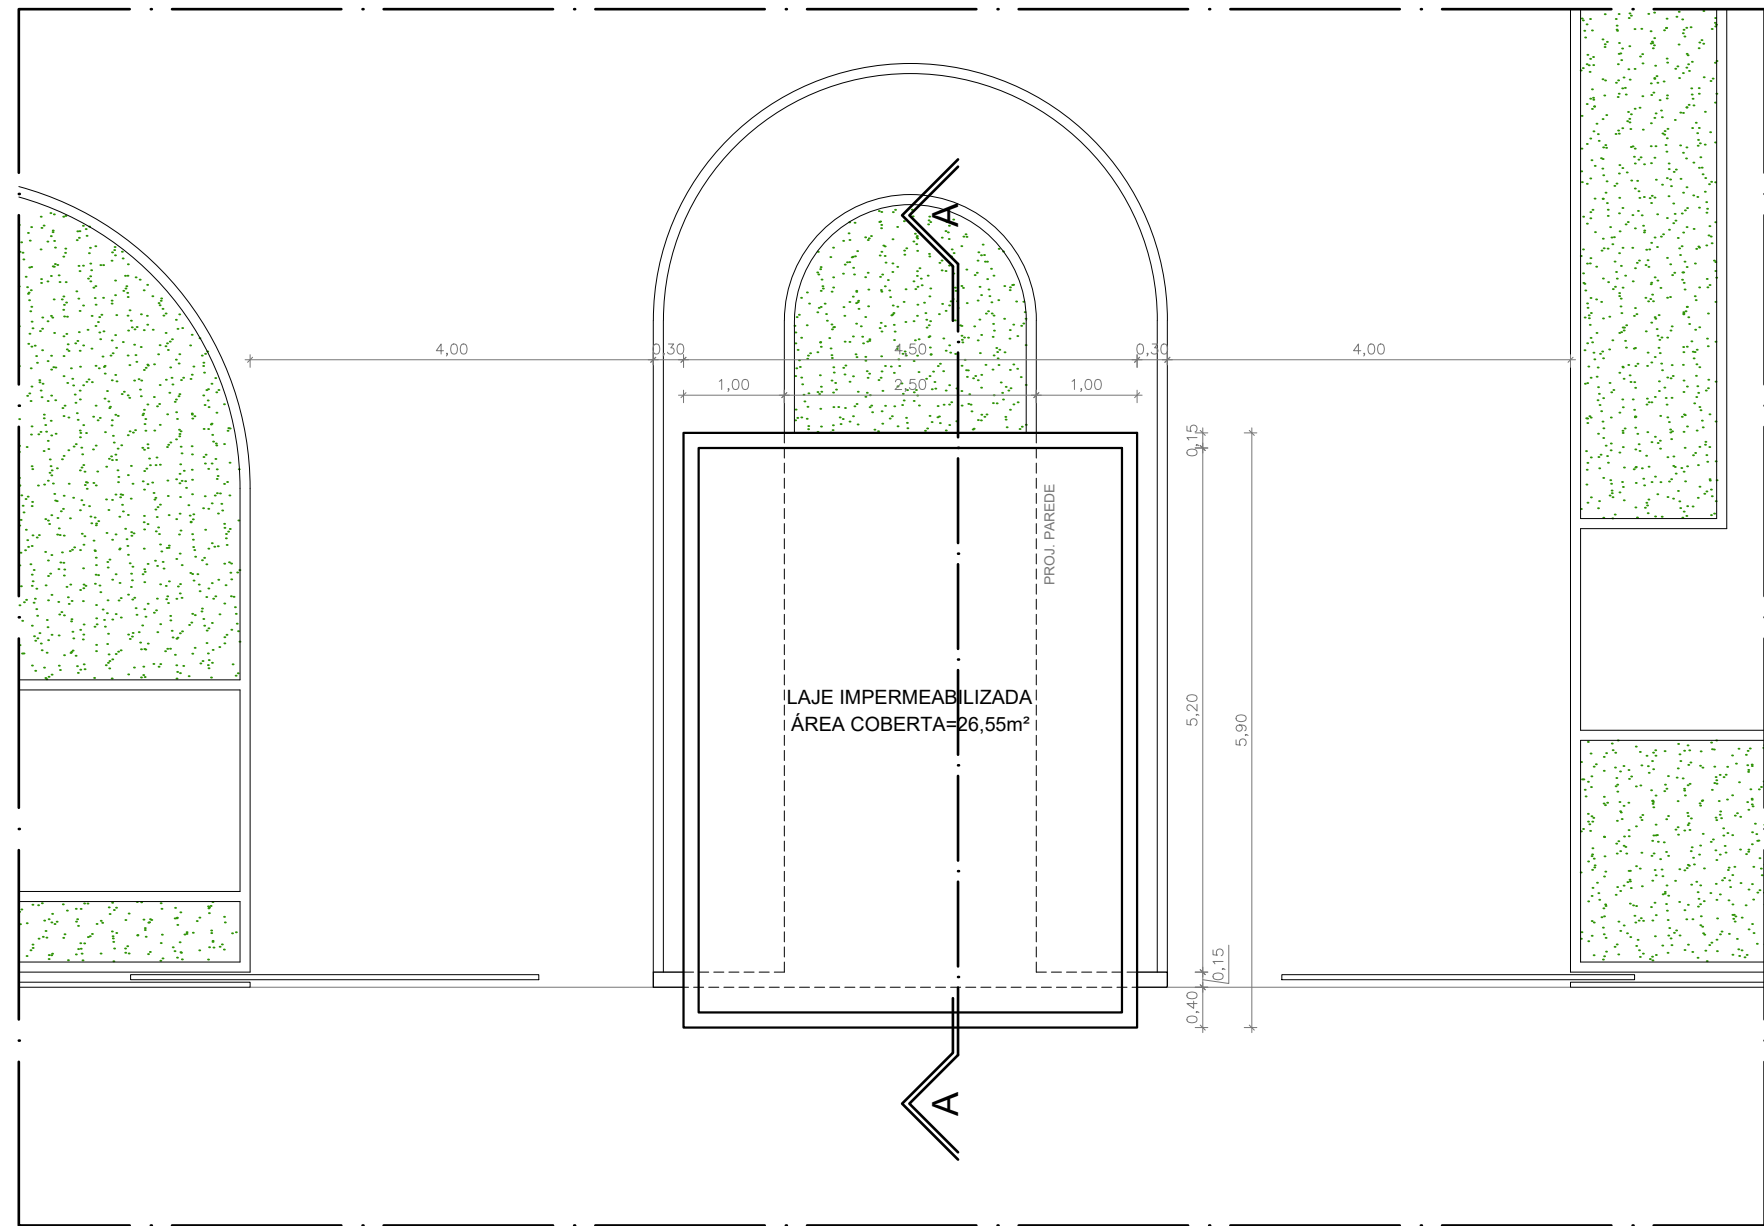


2 PLANTA DE COBERTURA
GUARITA
ESC.: 1/75

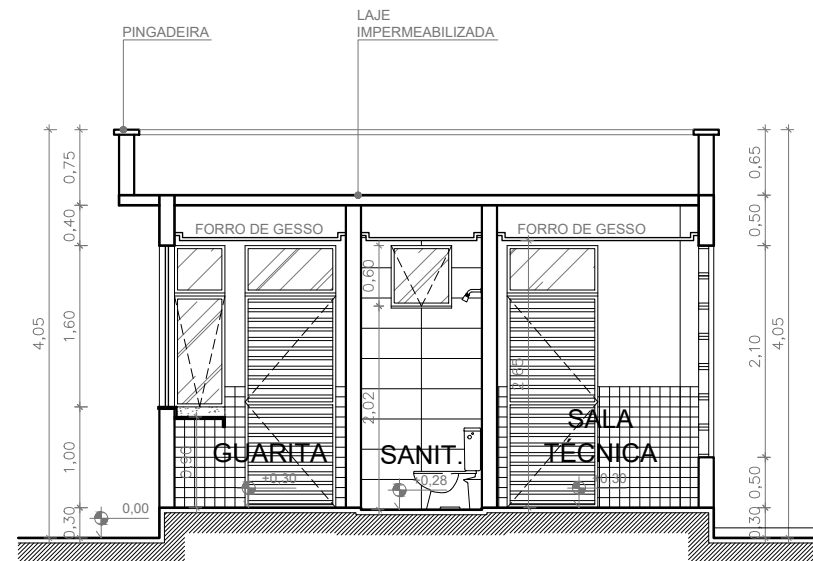


3 CORTE A-A
GUARITA
ESC.: 1/75

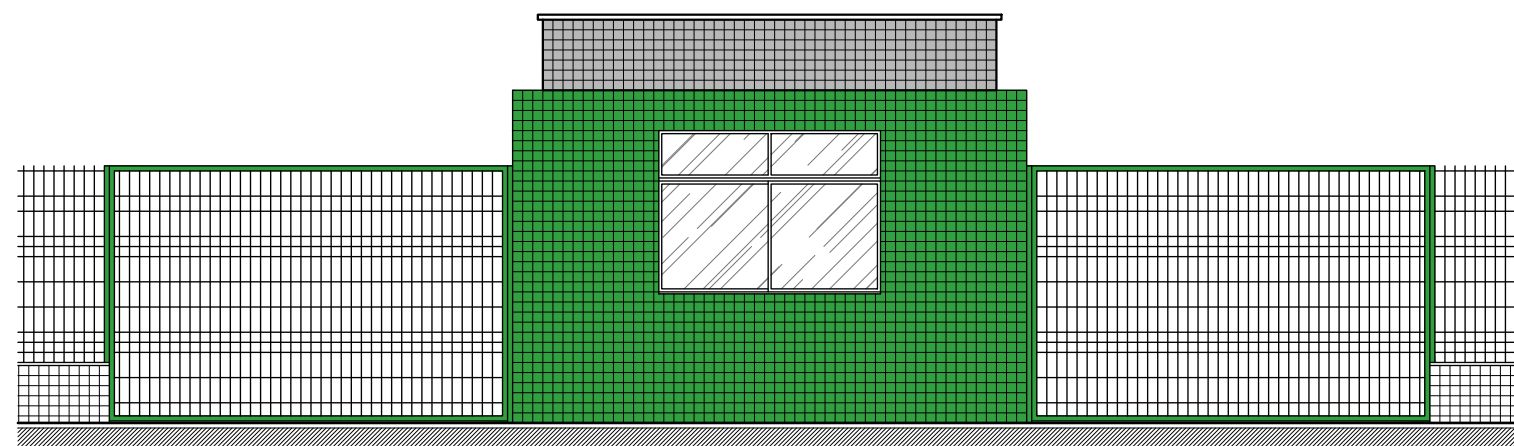


4 FACHADA FRONTAL
GUARITA
ESC.: 1/75

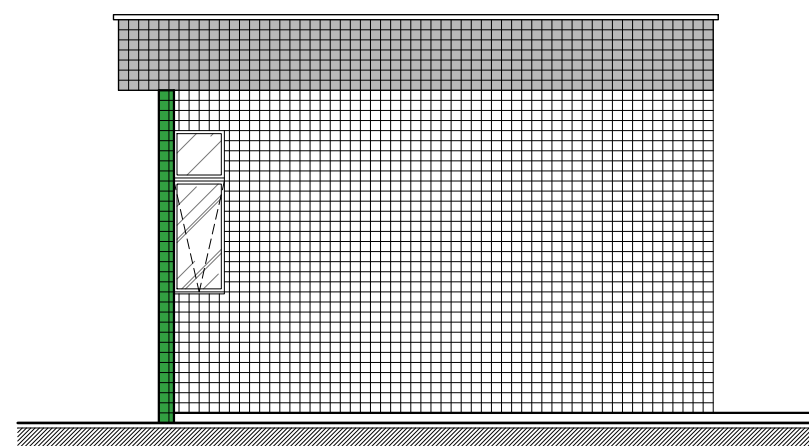


5 FACHADA LATERAL DIREITA
GUARITA
ESC.: 1/75

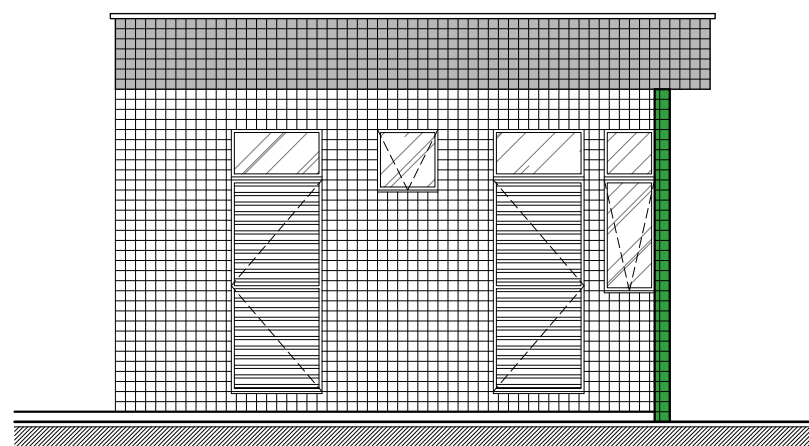


6 FACHADA LATERAL ESQUERDA
GUARITA
ESC.: 1/75

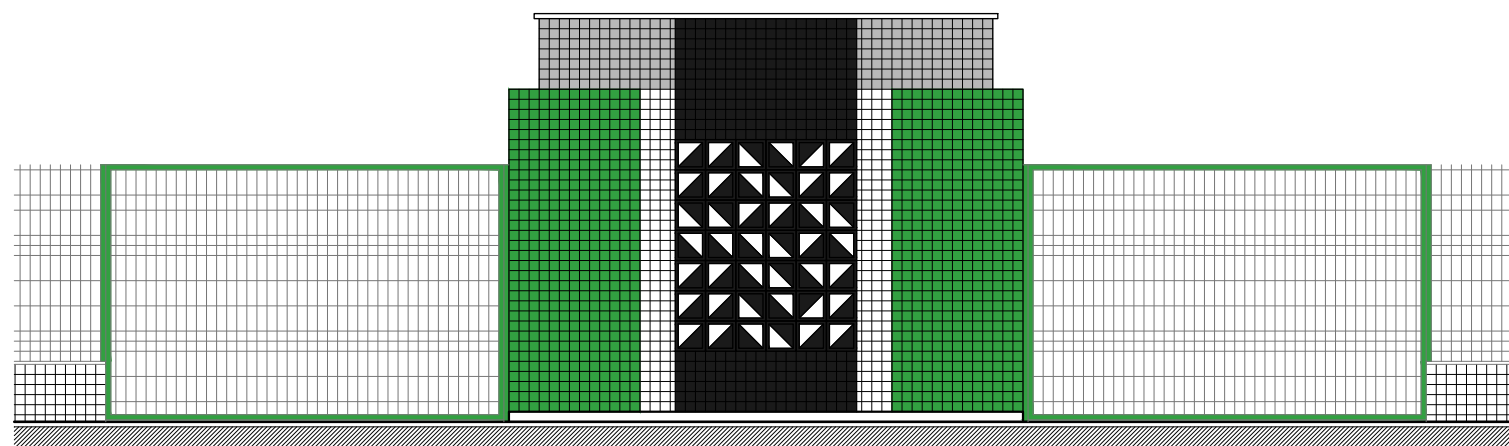


7 FACHADA POSTERIOR
GUARITA
ESC.: 1/75

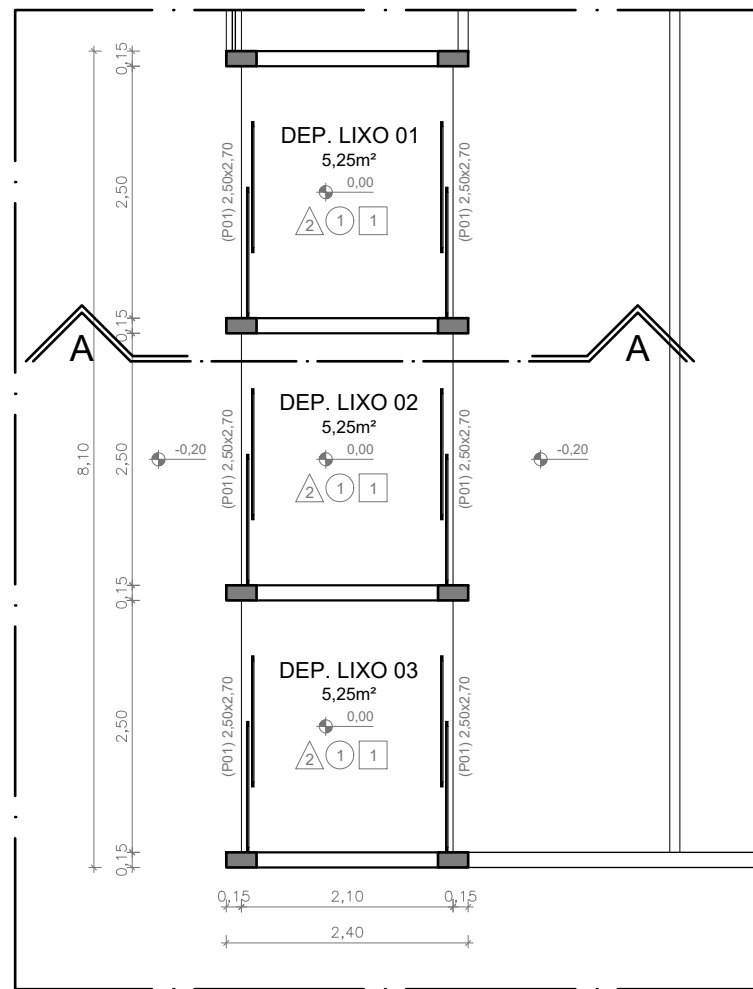


8 PLANTA BAIXA
CASA DE LIXO
ESC.: 1/75

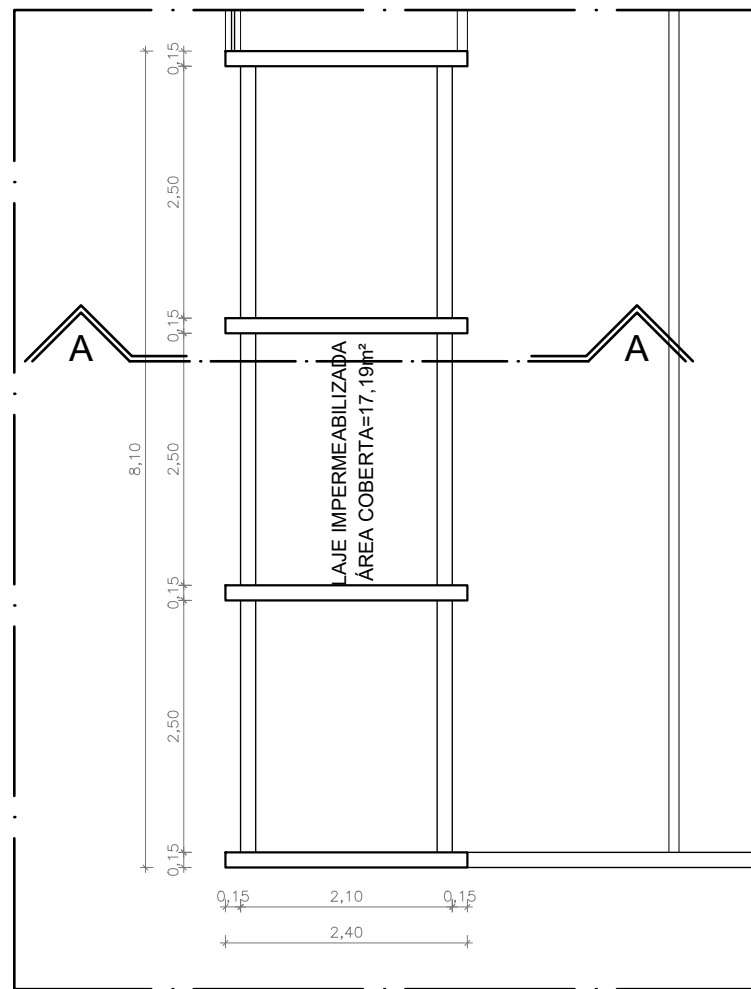


9 PLANTA DE COBERTURA
CASA DE LIXO
ESC.: 1/75

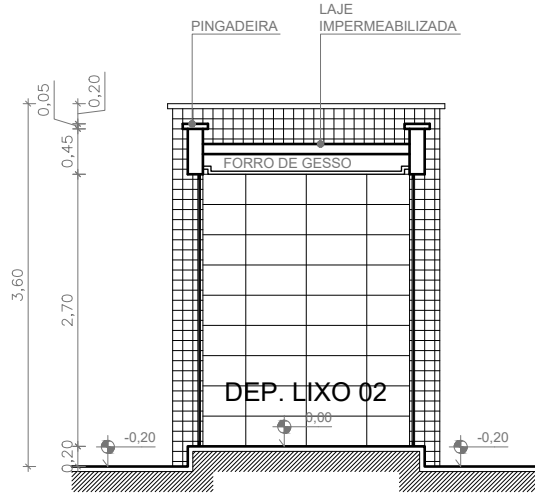

10 CORTE A-A
CASA DE LIXO
ESC.: 1/75

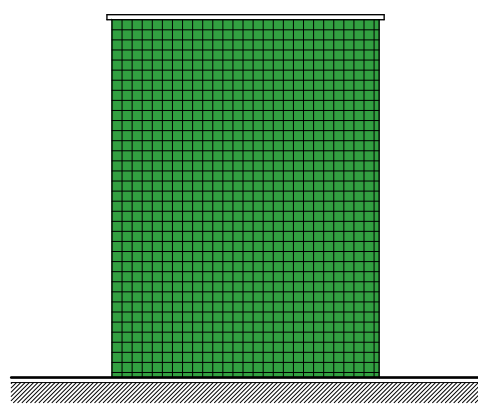

11 FACHADA LATERAL
CASA DE LIXO
ESC.: 1/75

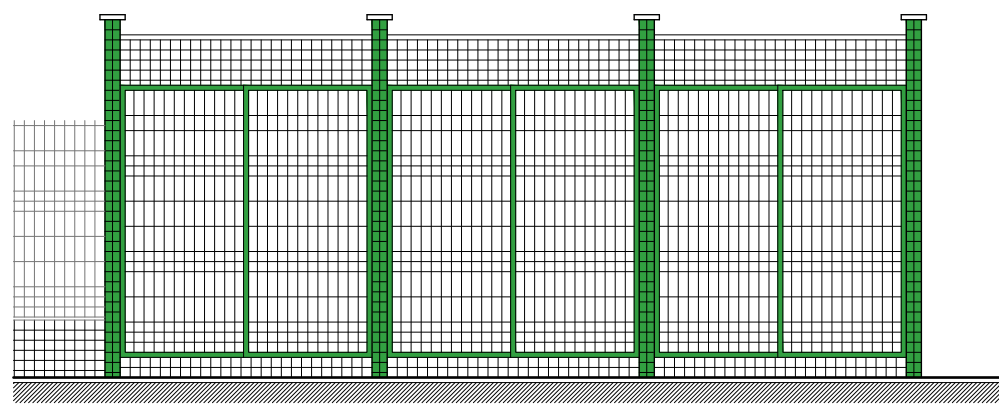

12 FACHADA FRONTAL
CASA DE LIXO
ESC.: 1/75

QUADRO DE ESPECIFICAÇÕES

	PAREDE
1 - CERÂMICA 10x10cm NA COR BRANCA ATÉ 1,10m E 1 FILEIRA EM CERÂMICA 10x10cm NA COR VERMELHA, NUM TOTAL DE 12 FILEIRAS DE CERÂMICA (ATE ALTURA DE 1,20m DO PISO ACABADO) E REJUNTE EPÓXI NA COR BRANCA, E ACIMA PINTURA ACRILICA NA COR BRANCO NEVE SOBRE MASSA ACRILICA	
2 - REVESTIMENTO DO TIPO PORCELANATO RETIFICADO TAMANHO 60x30cm COM REJUNTE EPÓXI	
3 - CERÂMICA 10x10cm NAS CORES INDICADAS NAS FACHADAS (DO PISO AO TETO) E REJUNTE CIMENTÍCIO	
	PISO
1 - PISO DE GRANITINA POLIDA (PISO INDUSTRIAL) COR CINZA EM CIMENTO COMUM (AREIA BRANCA E PEDRISCOS DE DOLOMITA MISTA), 12mm DE ESPESSURA ACABADA, EM PLACAS DE 100x100cm, COM JUNTA PLÁSTICA COR CINZA	
2 - PISO CIMENTADO EM ACABAMENTO LISO	
	TETO
1 - FORRO DE GESSO COM PINTURA ACRILICA NA COR BRANCO NEVE	

ESPECIFICAÇÕES DE ESQUADRIAS

CÓDIGO	LARG (m)	ALT (m)	PEIT (m)	TIPO	DESCRIÇÃO
PORTAS					
P01	2,50	2,70	---	02 FOLHAS DE CORRER	PORTÃO EM GRADIL METÁLICO, PADRÃO BELGO OU EQUIVALENTE
P02	4,00	2,55	---	01 FOLHA DE CORRER	
P03	0,70	2,10	---	01 FOLHA DE ABRIR	PORTA DE MADEIRA SEMI-OCA NÚCLEO SÓLIDO, COM PINTURA ESMALTE BRANCO GELO, CHAPA XADREZ EM ALUMÍNIO NA PARTE INTERIORES
P04	0,90	2,60	---	01 FOLHA DE ABRIR	PORTA DE ALUMÍNIO COM FECHAMENTO EM LAMBRIS, COM BANDEIRA FIXA DE VIDRO
JANELAS					
J01	2,20	1,60	1,00	02 FOLHAS DE CORRER	
J02	0,50	1,60	1,00	01 FOLHA MAXIM-AR	ESTRUTURA DE ALUMÍNIO COM FECHAMENTO EM VIDRO
J03	0,60	0,60	2,00	01 FOLHA MAXIM-AR	

INSTITUTO FEDERAL DE
EDUCAÇÃO, CIÊNCIA E TECNOLOGIA
SERTÃO PERNAMBUCANO
DIRETORIA DE ENGENHARIA
E INFRAESTRUTURA
Rua Aristarco Lopes, 240 | Centro
Petrolina/PE | CEP: 56.302-100

YCAE:

GUARITA E CASA DE LIXO
DO CAMPUS ARARIPINA DO IF Sertão PE

ENDERÇO:

Av. Recife, S/N, CEP: 56280-000
Araripina/PE

DESCRIÇÃO:

PLANTA BAIXA, DE COBERTURA, CORTES E FACHADAS

ESCALA:

1/75

DATA:



FEVEREIRO/2025

ASSINATURACARRIMBO - DIREÇÃO GERAL

Mateus Pereira de Matos
Santiago.01627519580
MATEUS PEREIRA DE MATOS SANTIAGO
Arquiteto e urbanista - CAU: A112245-2

ASSINATURACARRIMBO - RESPONSÁVEL TÉCNICO (ADEQUAÇÃO DE PROJETOS)

01/01

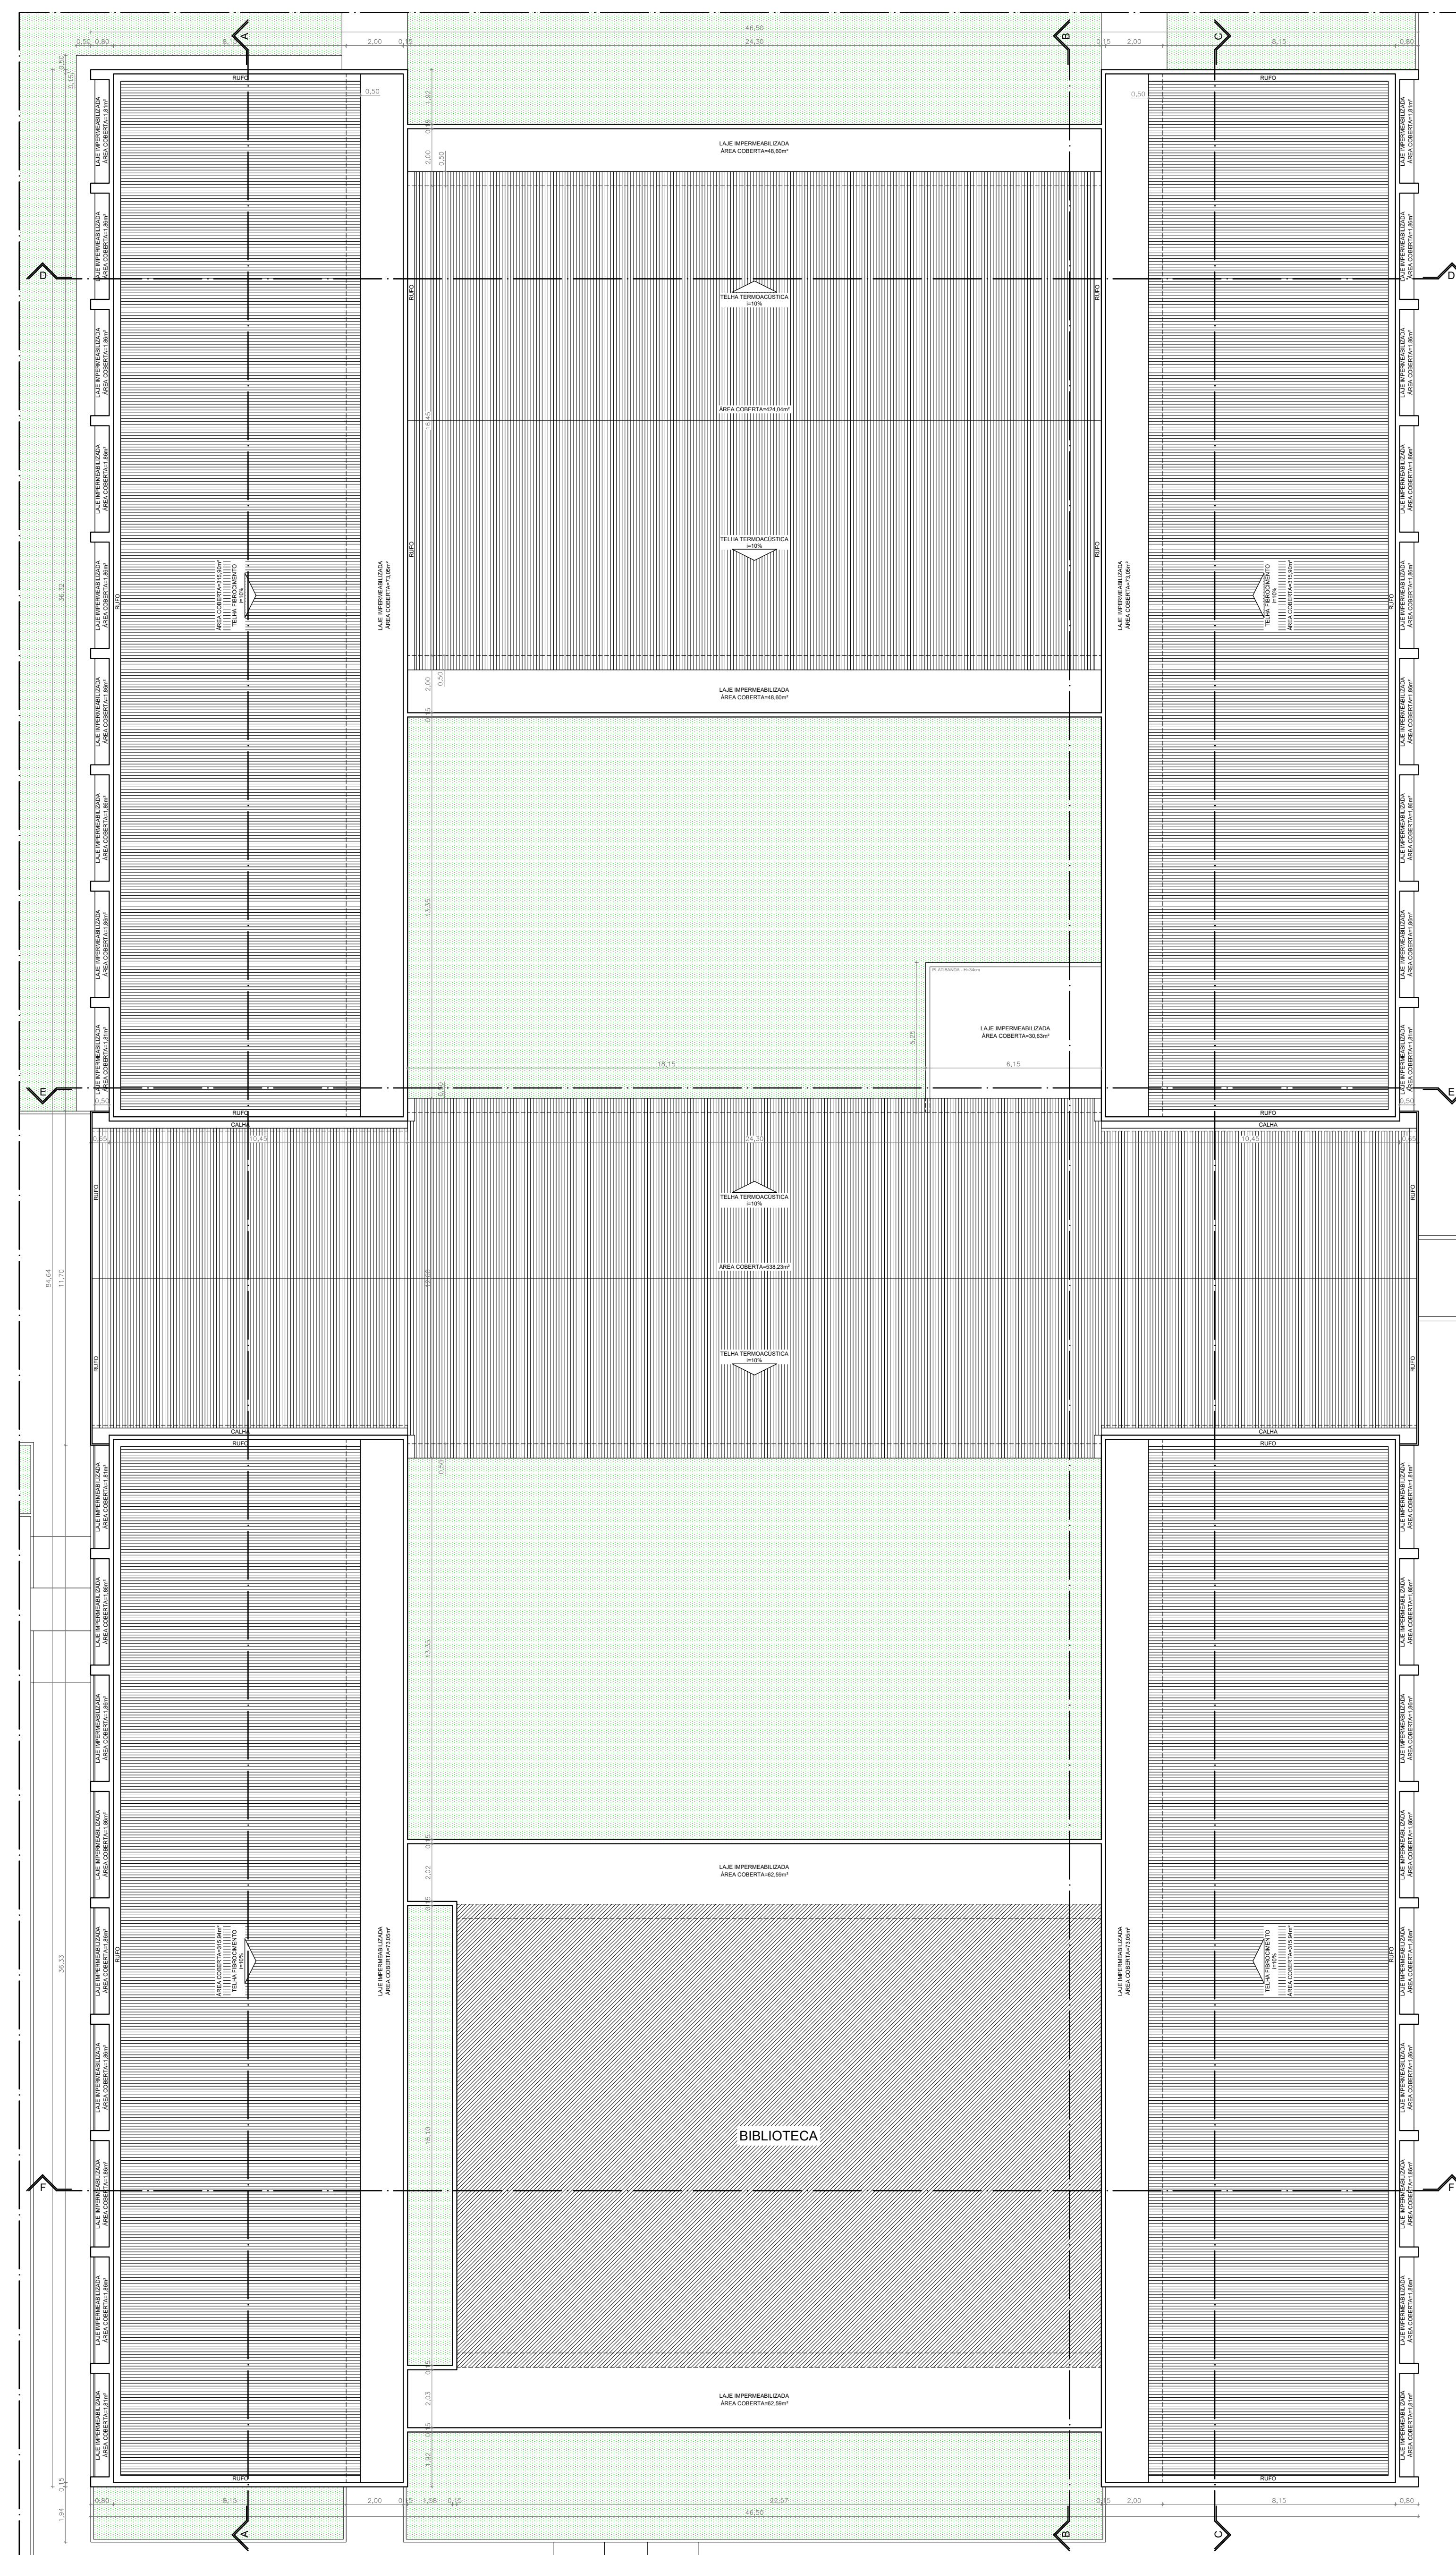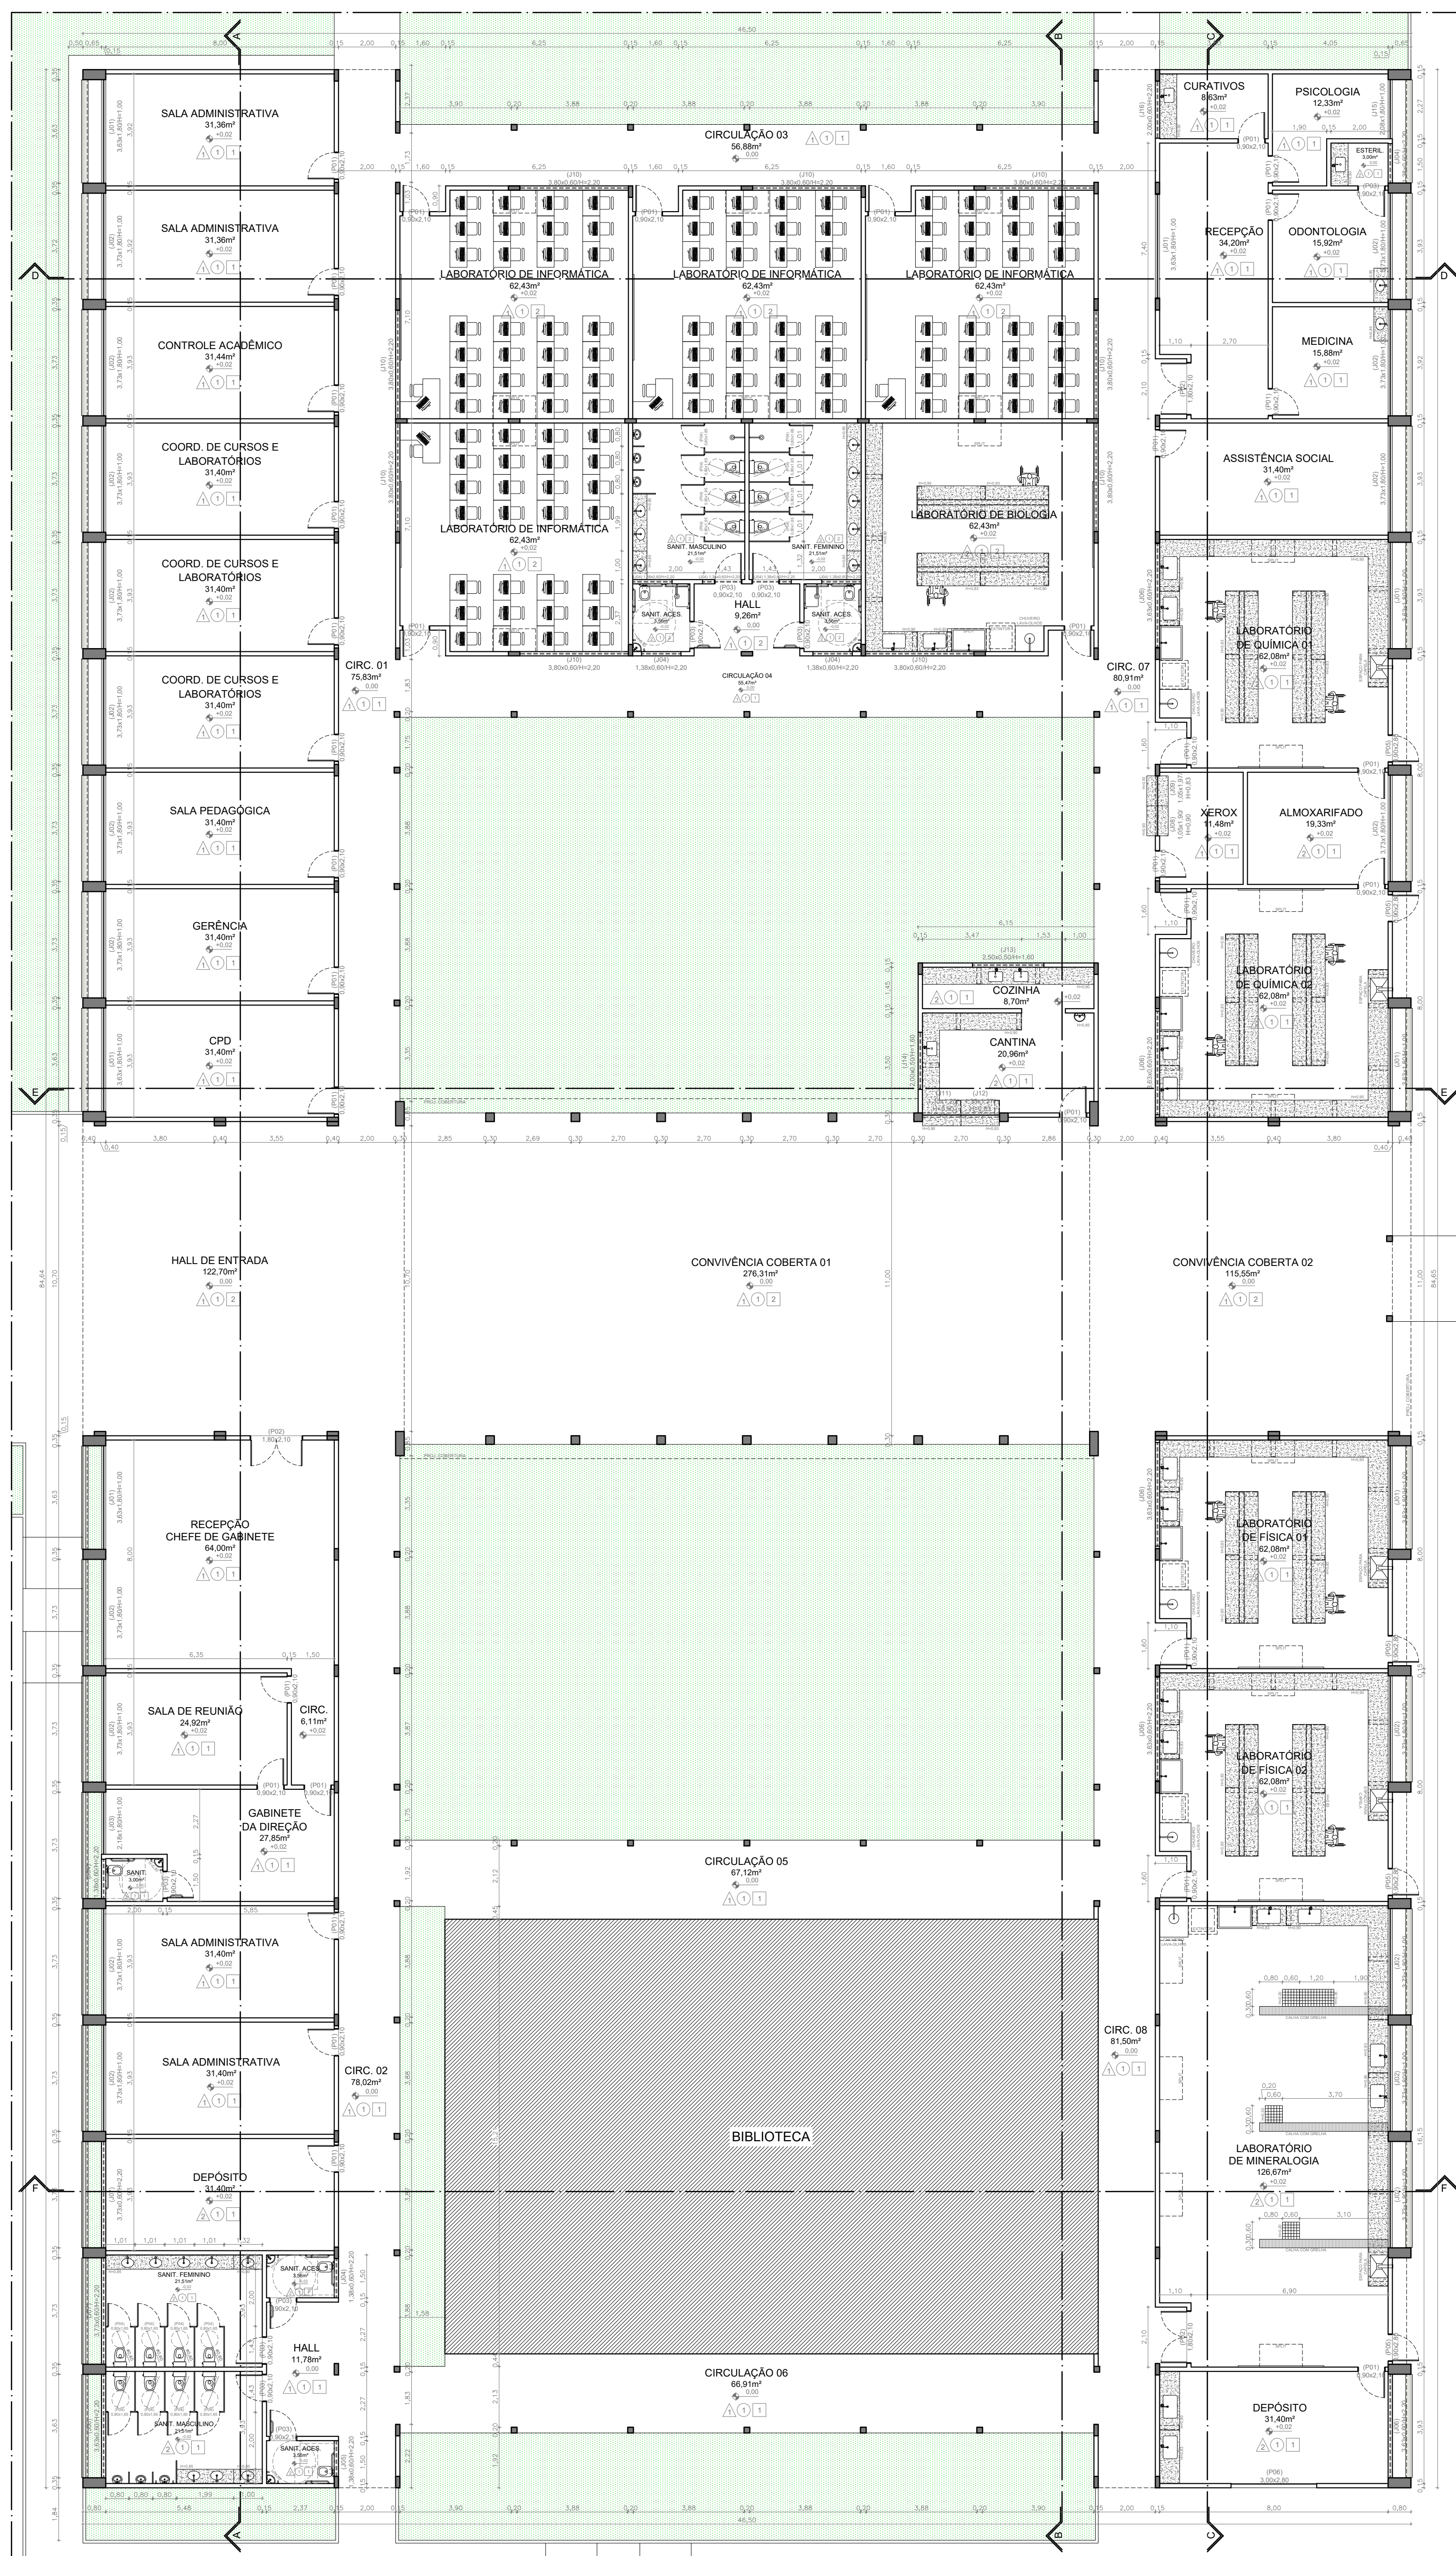

QUADRO DE ESPECIFICAÇÕES

△ PAREDE

1. CERÂMICA 10x10cm na cor BRANCA AT 1,0m e 1 FLEIRA EM CERÂMICA 10x10cm na cor VERMELHA, NAJ TOTAL DE 12 FLEIRAS DE CERÂMICA ALTURA DE 12cm (12x12x12) E REJANTE EPOXI NA COR BRANCA E ACABAR PINTURA ACRILICA NA COR BRANCO NVE SOBRE MASSA ACRILICA
2. REVESTIMENTO DO TIPO PORCELANATO REFUGADO TAMANHO 60x60cm COM REJANTE EPOXI AT 1,80m DO PISO E, ACIMA PINTURA ACRILICA NA COR BRANCO NVE SOBRE MASSA ACRILICA
3. PINTURA COM TINTA TEXTURIZADA ACRILICA
4. CERÂMICA 10x10cm nas CORES INDICADAS NAS FACHADAS (DO PISO AO TETO) E REJANTE CIMENTICO

○ PISO

1. PISO DE CEMENTO POLIDA (PISO INDUSTRIAL) COM CINZA EM CIMENTO COMUM AREIA BRANCA E FERROSIS DE COLOMITA MISTA, 12cm DE ESPESURA ACABADA EM PLACAS DE 10x10,00cm, COM JUNTA PLASTICA COR CINZA

□ TETO







1. TETO DE GESSO COM PINTURA ACRILICA NA COR BRANCO NVE
2. FORRO EM PVC

ESPECIFICAÇÕES DE ESQUADRIAS


CÓDIGO	LARGO (M)	ALT (M)	PEIT (M)	TIPO	DESCRIÇÃO
PORTAS					
PE1	0,90	2,10	---	01 FOLHA DE ABRIR	PORTA DE MADEIRA SEMI-CO NÚCLEO SÓLIDO, COM PINTURA ESMALTE BRANCO GELI, CHAPA INTERIOR EM ALUMINIO NA PAINTE INFERIOR E VISOR DE VIDRO TEMPERADO, 25x20x3
PE2	0,90	2,10	---	01 FOLHA DE ABRIR	PORTA DE MADEIRA SEMI-CO NÚCLEO SÓLIDO, COM PINTURA ESMALTE BRANCO GELI, CHAPA INTERIOR EM ALUMINIO NA PAINTE INTERIOR
PO1	0,80	1,65	---	01 FOLHA DE ABRIR	PORTA DE ALUMINIO COM FECHAMENTO EM LAMBRIS
PO2	0,90	2,80	---	01 FOLHA DE ABRIR	PORTA DE ALUMINIO COM FECHAMENTO EM LAMBRIS, COM BANDEIRA DE VIDRO FIXO
PO6	3,00	2,80	---	01 FOLHA DE ENFECHAR	PORTA DE AÇO GALVANIZADO COM PINTURA ESMALTE VERDE FOLHA

JANELAS

J01	3,63	1,80	1,00	CORRER	ESTRUTURA DE ALUMINIO COM FECHAMENTO EM VIDRO
J02	3,73	1,80	1,00	CORRER	
J03	2,18	1,80	1,00	CORRER	
J04	1,38	0,60	2,20	MAXIMAR	
J05	1,25	0,60	2,20	MAXIMAR	
J06	3,63	0,60	2,20	MAXIMAR	
J07	3,73	0,60	2,20	MAXIMAR	
J08	1,05	1,90	0,90	CORRER	
J09	1,05	1,97	0,83	CORRER	
J10	3,80	0,60	2,20	MAXIMAR	
J11	1,35	1,20	0,90	CORRER	
J12	1,35	1,27	0,83	CORRER	
J13	2,50	0,50	1,60	MAXIMAR	
J14	2,00	0,50	1,60	MAXIMAR	
J15	2,00	1,80	1,00	CORRER	
J16	2,00	0,60	2,20	MAXIMAR	

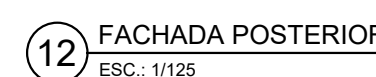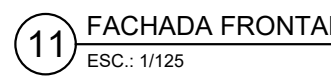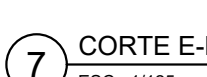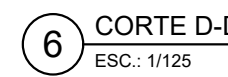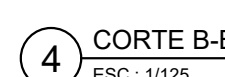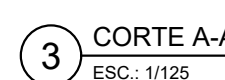


DESCRIÇÃO	ESCALA	DATA
CORTES E FACHADAS	1/125	FEVEREIRO/2021
ASSINATURA/CARIMBO - DIREÇÃO GERAL	ASSINATURA/CARIMBO - RESPONSÁVEL TÉCNICO ELABORAÇÃO DE PROJETOS Mateus Pereira de Matos Santiago: 01627519580 Rua: 9 de maio, 100 - Jd. Santa Helena - São Paulo - SP - 05403-000 Telefone: (11) 3061-1000 E-mail: contato@matheusperira.com.br CREA: 122.078/2016-2	
	MATEUS PEREIRA DE MATOS SANTIAGO Arquiteto e urbanista - CAU: A12245-2	PRIMEIRA 02/03

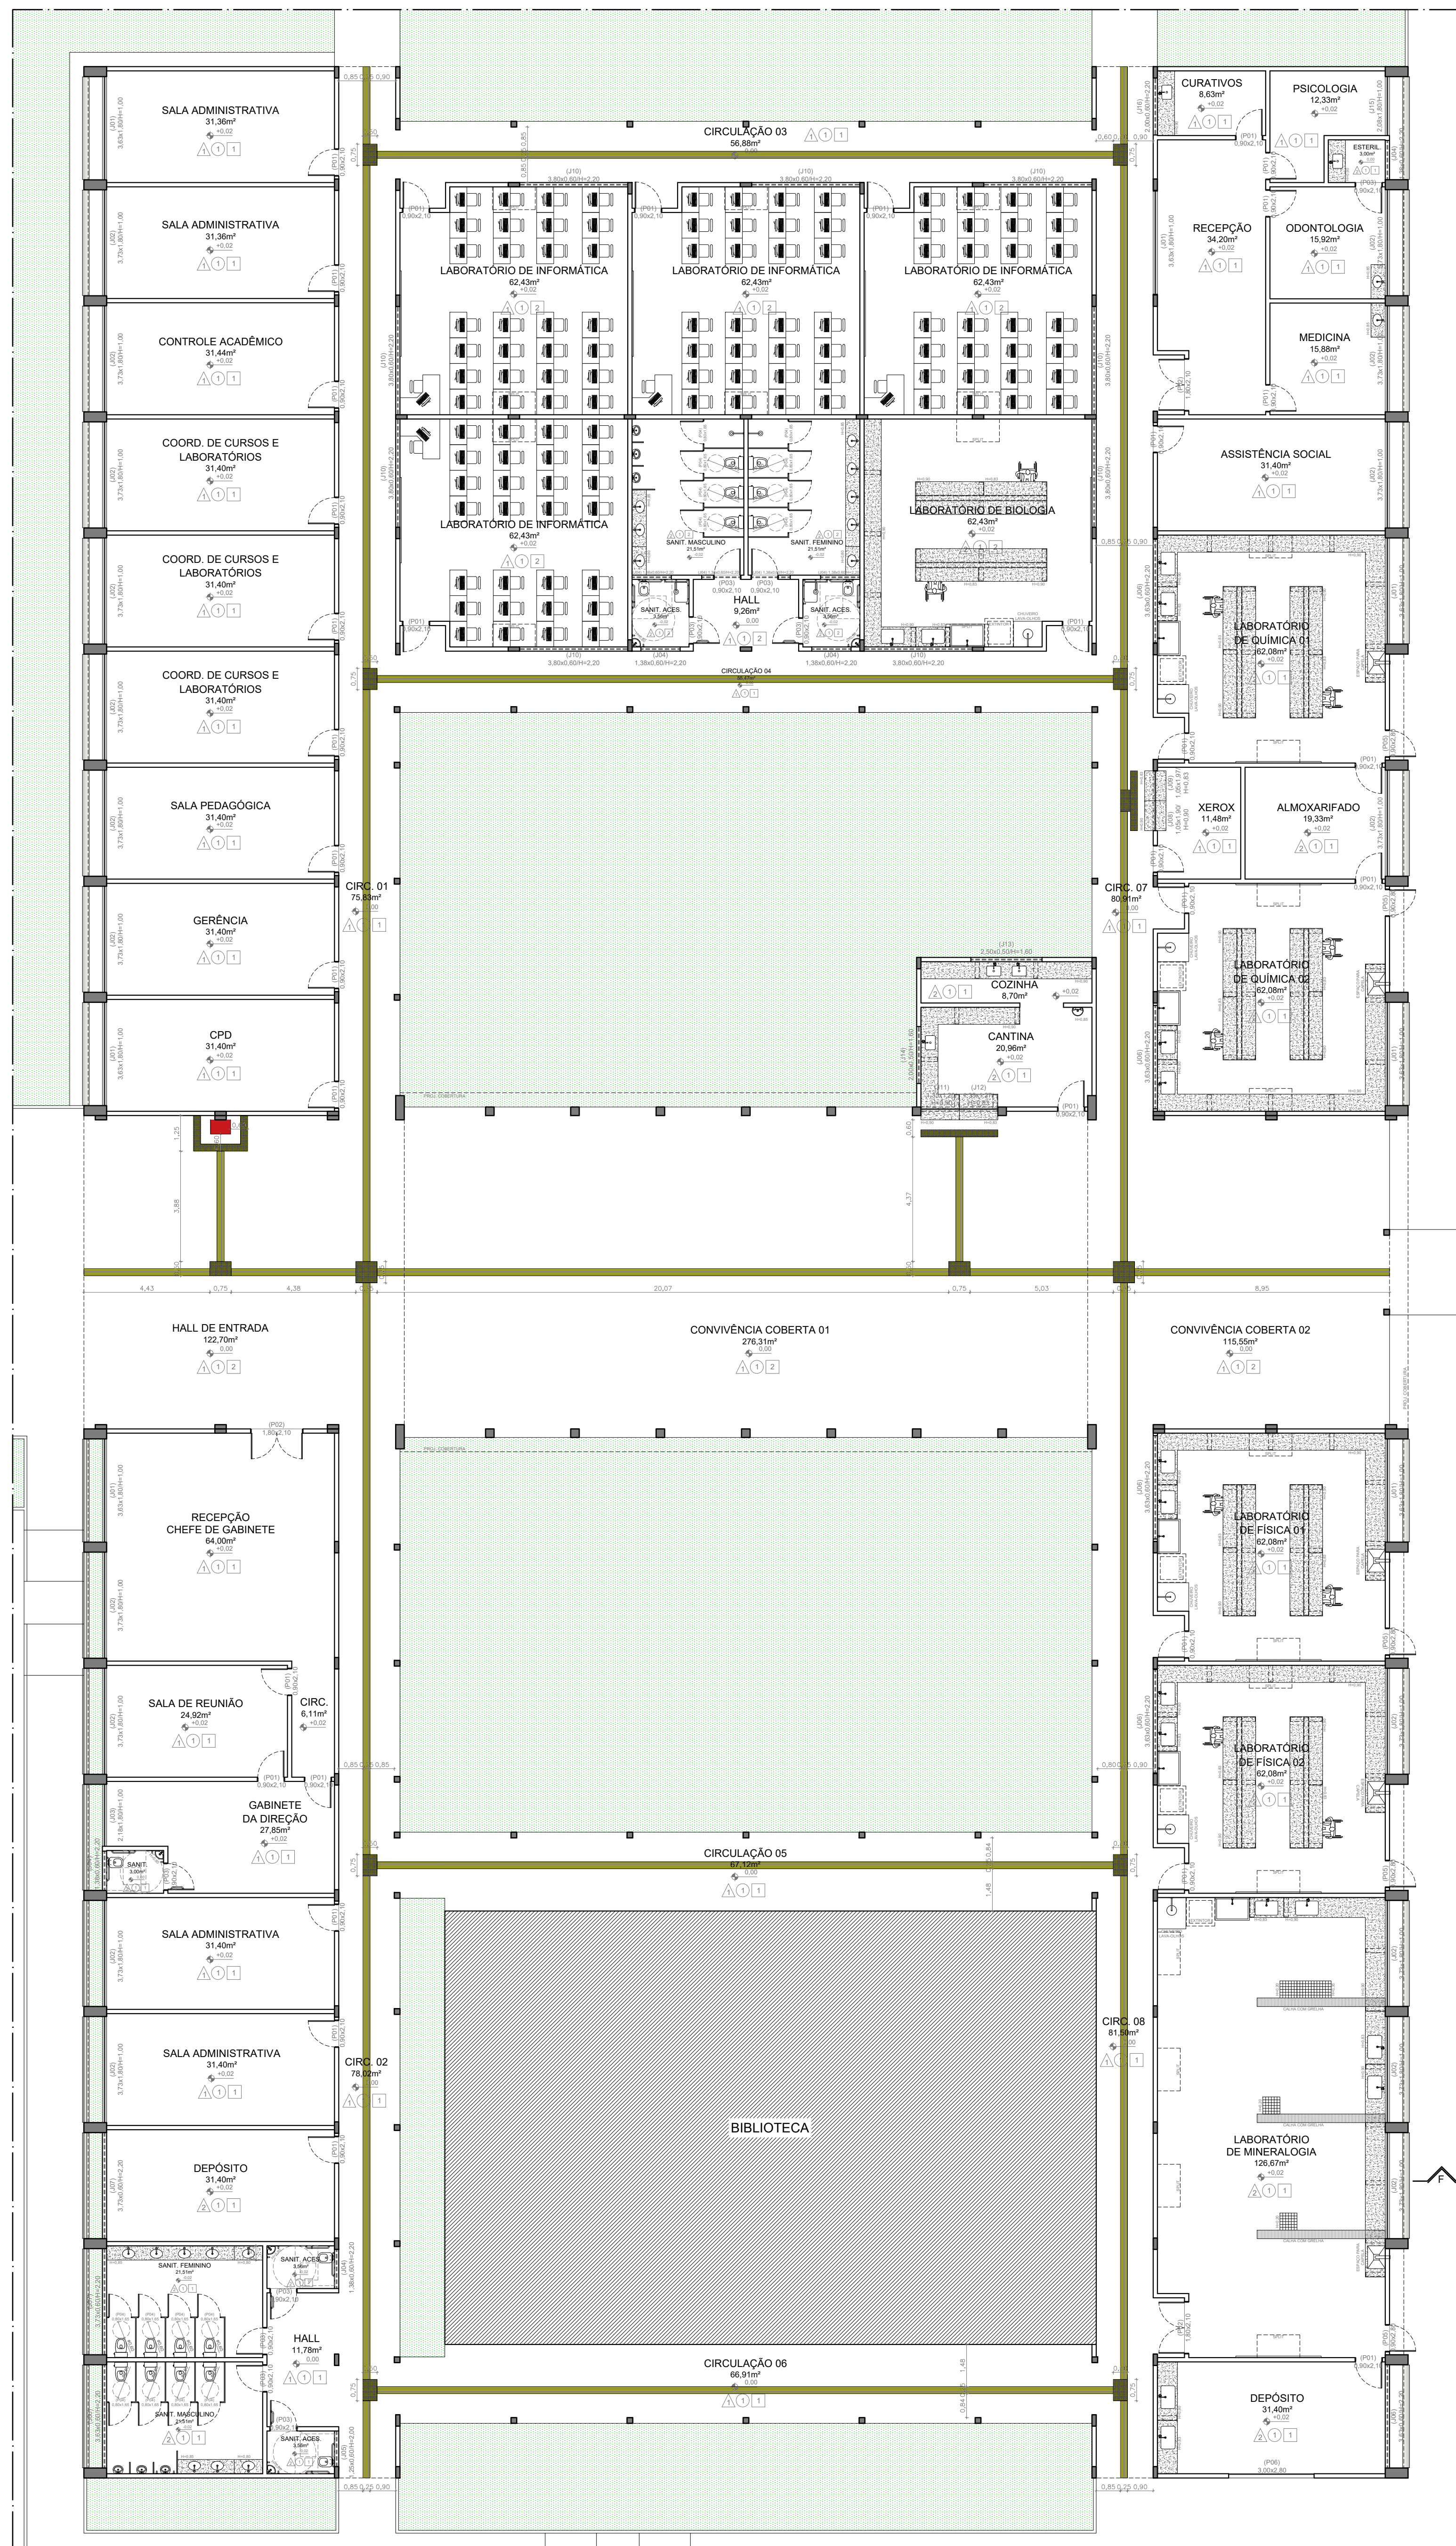


13 PLANTA BAIXA
ERC: 1/125

CORTES E EMENDAS DE PISO TÁTIL

Quando houver necessidade de realização de cortes e emendas na sinalização tátil, é recomendável preservar ao máximo a continuidade do relevo, conforme as Figuras 80 e 81.

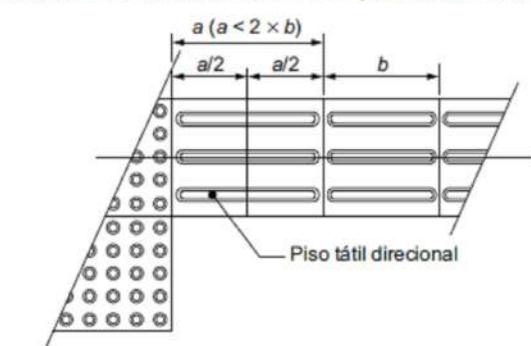

Corte e emenda de piso tátil direcional ortogonal

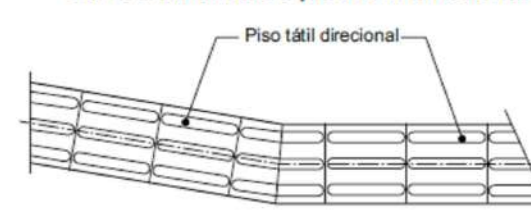

Corte e emenda de piso tátil direcional angular

CORES DO PISO TÁTIL

A Figura 1 indica os contrastes recomendados entre as cores da sinalização tátil e do piso adjacente. Deve prevalecer o contraste claro-escuro percebido pela maioria da população, com qualquer que sejam as cores determinadas.


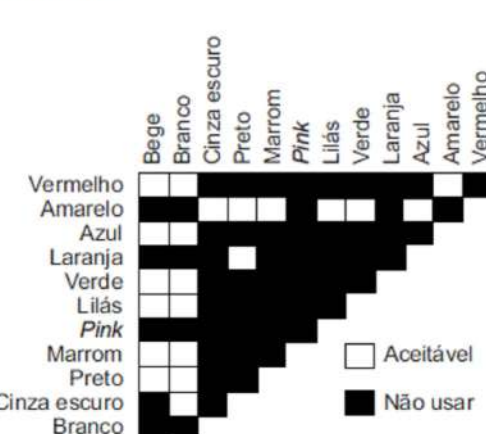


Figura 1 – Contrastes recomendados


MUDANÇAS DE DIREÇÃO DA SINALIZAÇÃO

Quando houver mudança de direção formando ângulo entre 150° e 180°, não é necessário sinalizar a mudança com sinalização tátil de alerta, conforme a Figura 46.

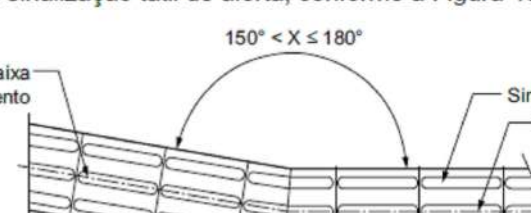


Mudança de direção 150° < X ≤ 180°

Quando houver mudança de direção com ângulo entre 90° e 150°, deve haver sinalização tátil de alerta, formando áreas de alerta com dimensão equivalente ao dobro da largura da sinalização tátil direcional, conforme a Figura 47.

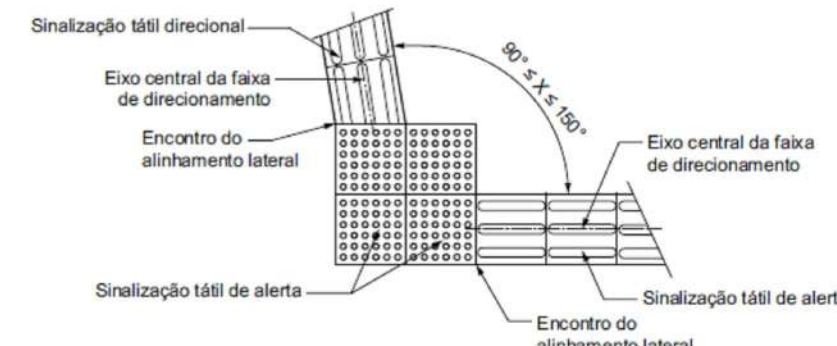

Mudança de direção 90° ≤ X ≤ 150°

Quando houver o encontro de três faixas direcionais, deve haver sinalização tátil formando áreas de alerta com dimensão equivalente ao triplo da largura da sinalização tátil. A área de alerta deve ser posicionada mantendo-se pelo menos um dos lados em posição ortogonal a uma das faixas direcionais, conforme Figuras 48 a 50.

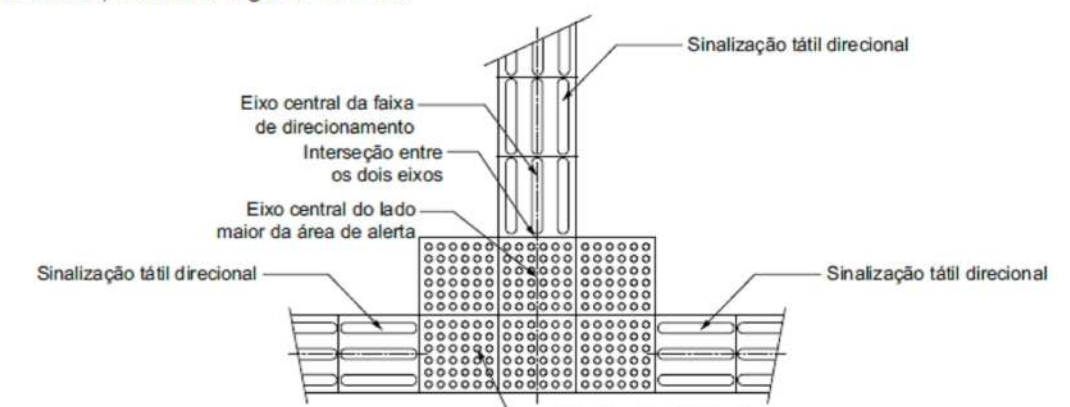


Encontro de três faixas direcionais ortogonais



Encontro de faixa direcional angular com faixa ortogonal

Quando houver o encontro de quatro faixas direcionais, deve haver sinalização tátil de alerta com o triplo da largura da sinalização tátil direcional, sendo esta posicionada nos dois lados da sinalização tátil direcional indicativa dos fluxos existentes, conforme as Figuras 51 e 52. A área de alerta deve ser posicionada mantendo-se pelo menos um dos lados em posição ortogonal a uma das faixas direcionais, conforme a Figura 52.

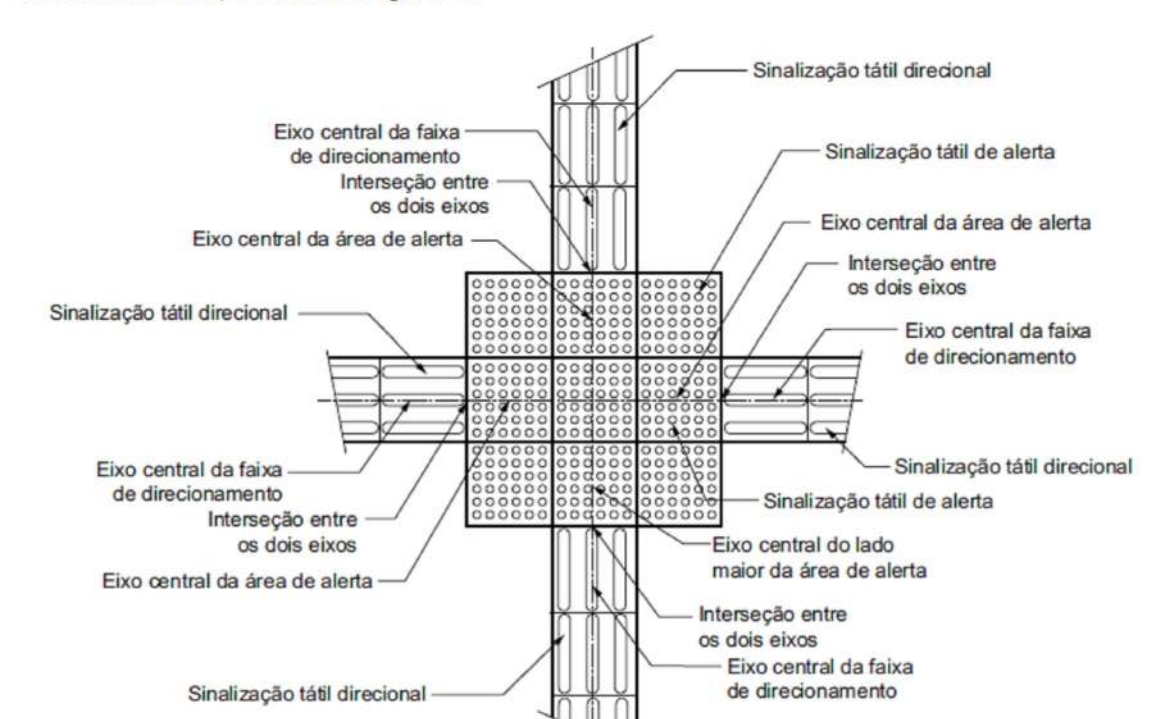


Encontro de quatro faixas direcionais ortogonais


SÍMBOLO	LEGENDA
	PISO TÁTIL DE ALERTA - 25x25 CM
	PISO TÁTIL DIRECIONAL - 25x50 CM

SINALIZAÇÃO EM RAMPAS E DEGRAUS

A sinalização tátil de alerta deve medir entre 0,25 m e 0,60 m na base e no topo de rampas, com inclinação $\geq 5\%$. Na base não pode haver afastamento entre a sinalização tátil e o início do declive. No topo, a sinalização tátil pode afastar-se de 0,25 m a 0,32 m do início do declive, conforme a Figura 14. Rampas com $< 5\%$ não precisam ser sinalizadas.

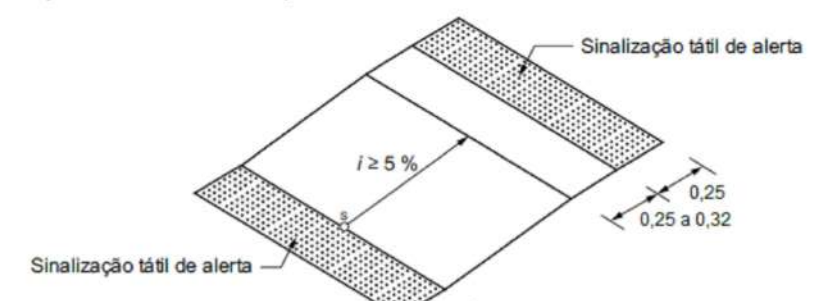


Rampas fixas com $\geq 5\%$

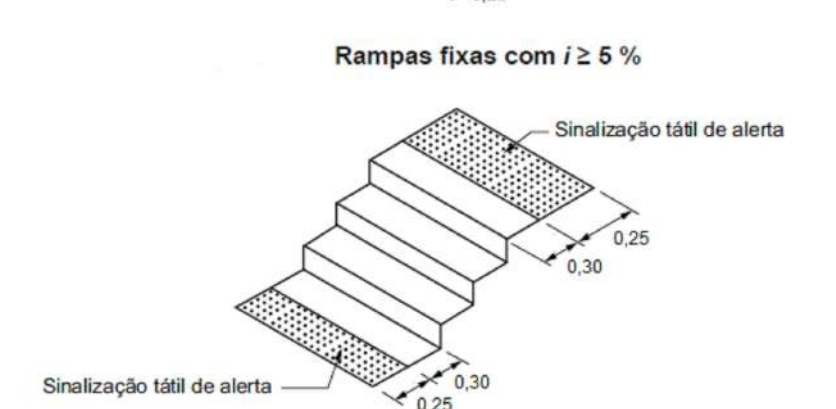

Escadas fixas

REBAIXAMENTO DE CALÇADAS

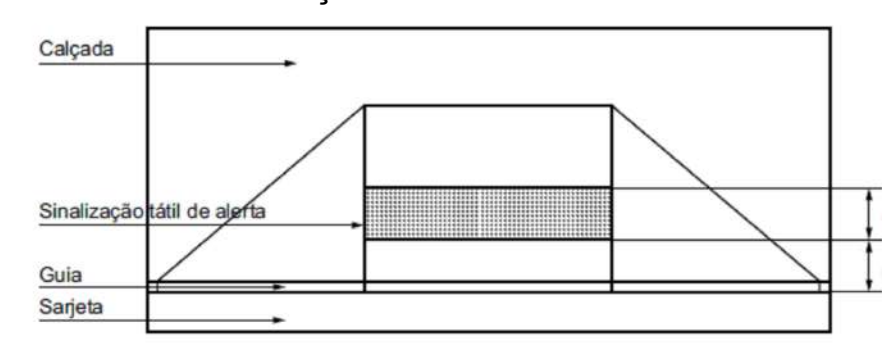


Rebaixamento de calçada sem rampas complementares



Rebaixamento de calçada com canteiro

Em calçada estreita, onde a largura do passeio não for suficiente para acomodar o rebaixamento e a faixa viva com largura de no mínimo 1,20 m, deve ser implantada a redução do percurso da travessia conforme § 12.7.1, ou ser implantada a faixa elevada para travessia conforme § 12.7.2, ou ainda, pode ser feito o rebaixamento total da largura da calçada, com largura mínima de 1,50 m e com rampas laterais com inclinação máxima de 5% (1/20), conforme Figura 96.

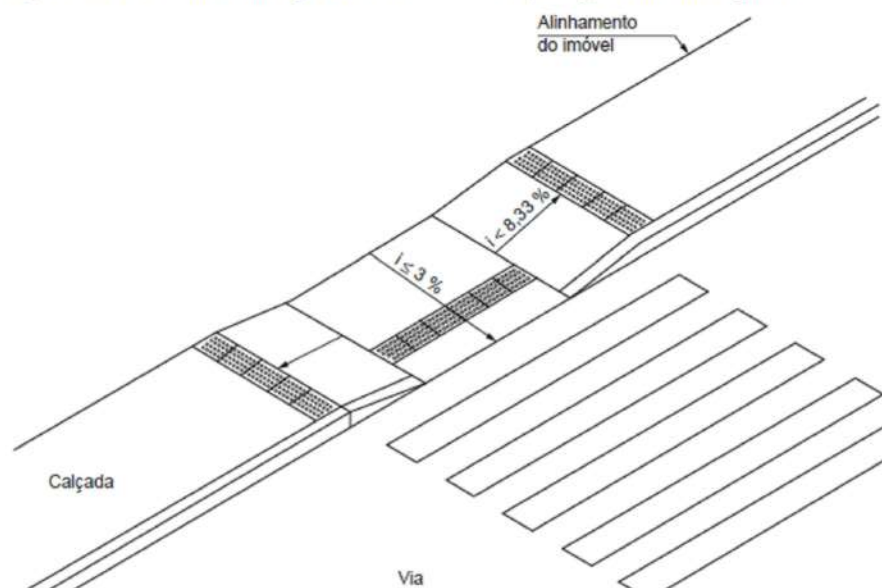


Rebaixamentos de calçadas estreitas

Observação:
OS PISOS TÁTEIS DE ALERTA E DIRECIONAL DEVERÃO TER A MESMA COR, SENDO ESTA CONTRASTANTE COM O PISO ADJACENTE.


INSTITUTO FEDERAL DE EDUCAÇÃO, CIÊNCIA E TECNOLOGIA
SERTÃO PERNAMBUCANO
DIRETORIA DE ENGENHARIA E INFRAESTRUTURA
Rua Amílcar Lopes, 240 | Centro
Pernambuco | CEP: 56.302-100

PRÉDIO: BLOCO ADMINISTRATIVO E DE LABORATÓRIOS DO CAMPUS ARARIPINA DO IF Sertão PE
Av. Recife, S/N, CEP: 56280-000
Araripina/PE


PROJETO: DISTRIBUIÇÃO DE PISO ODOTÁTIL
AUTOR: MATEUS PEREIRA DE MATOS
DATA: 1/125
FEVEREIRO/2023

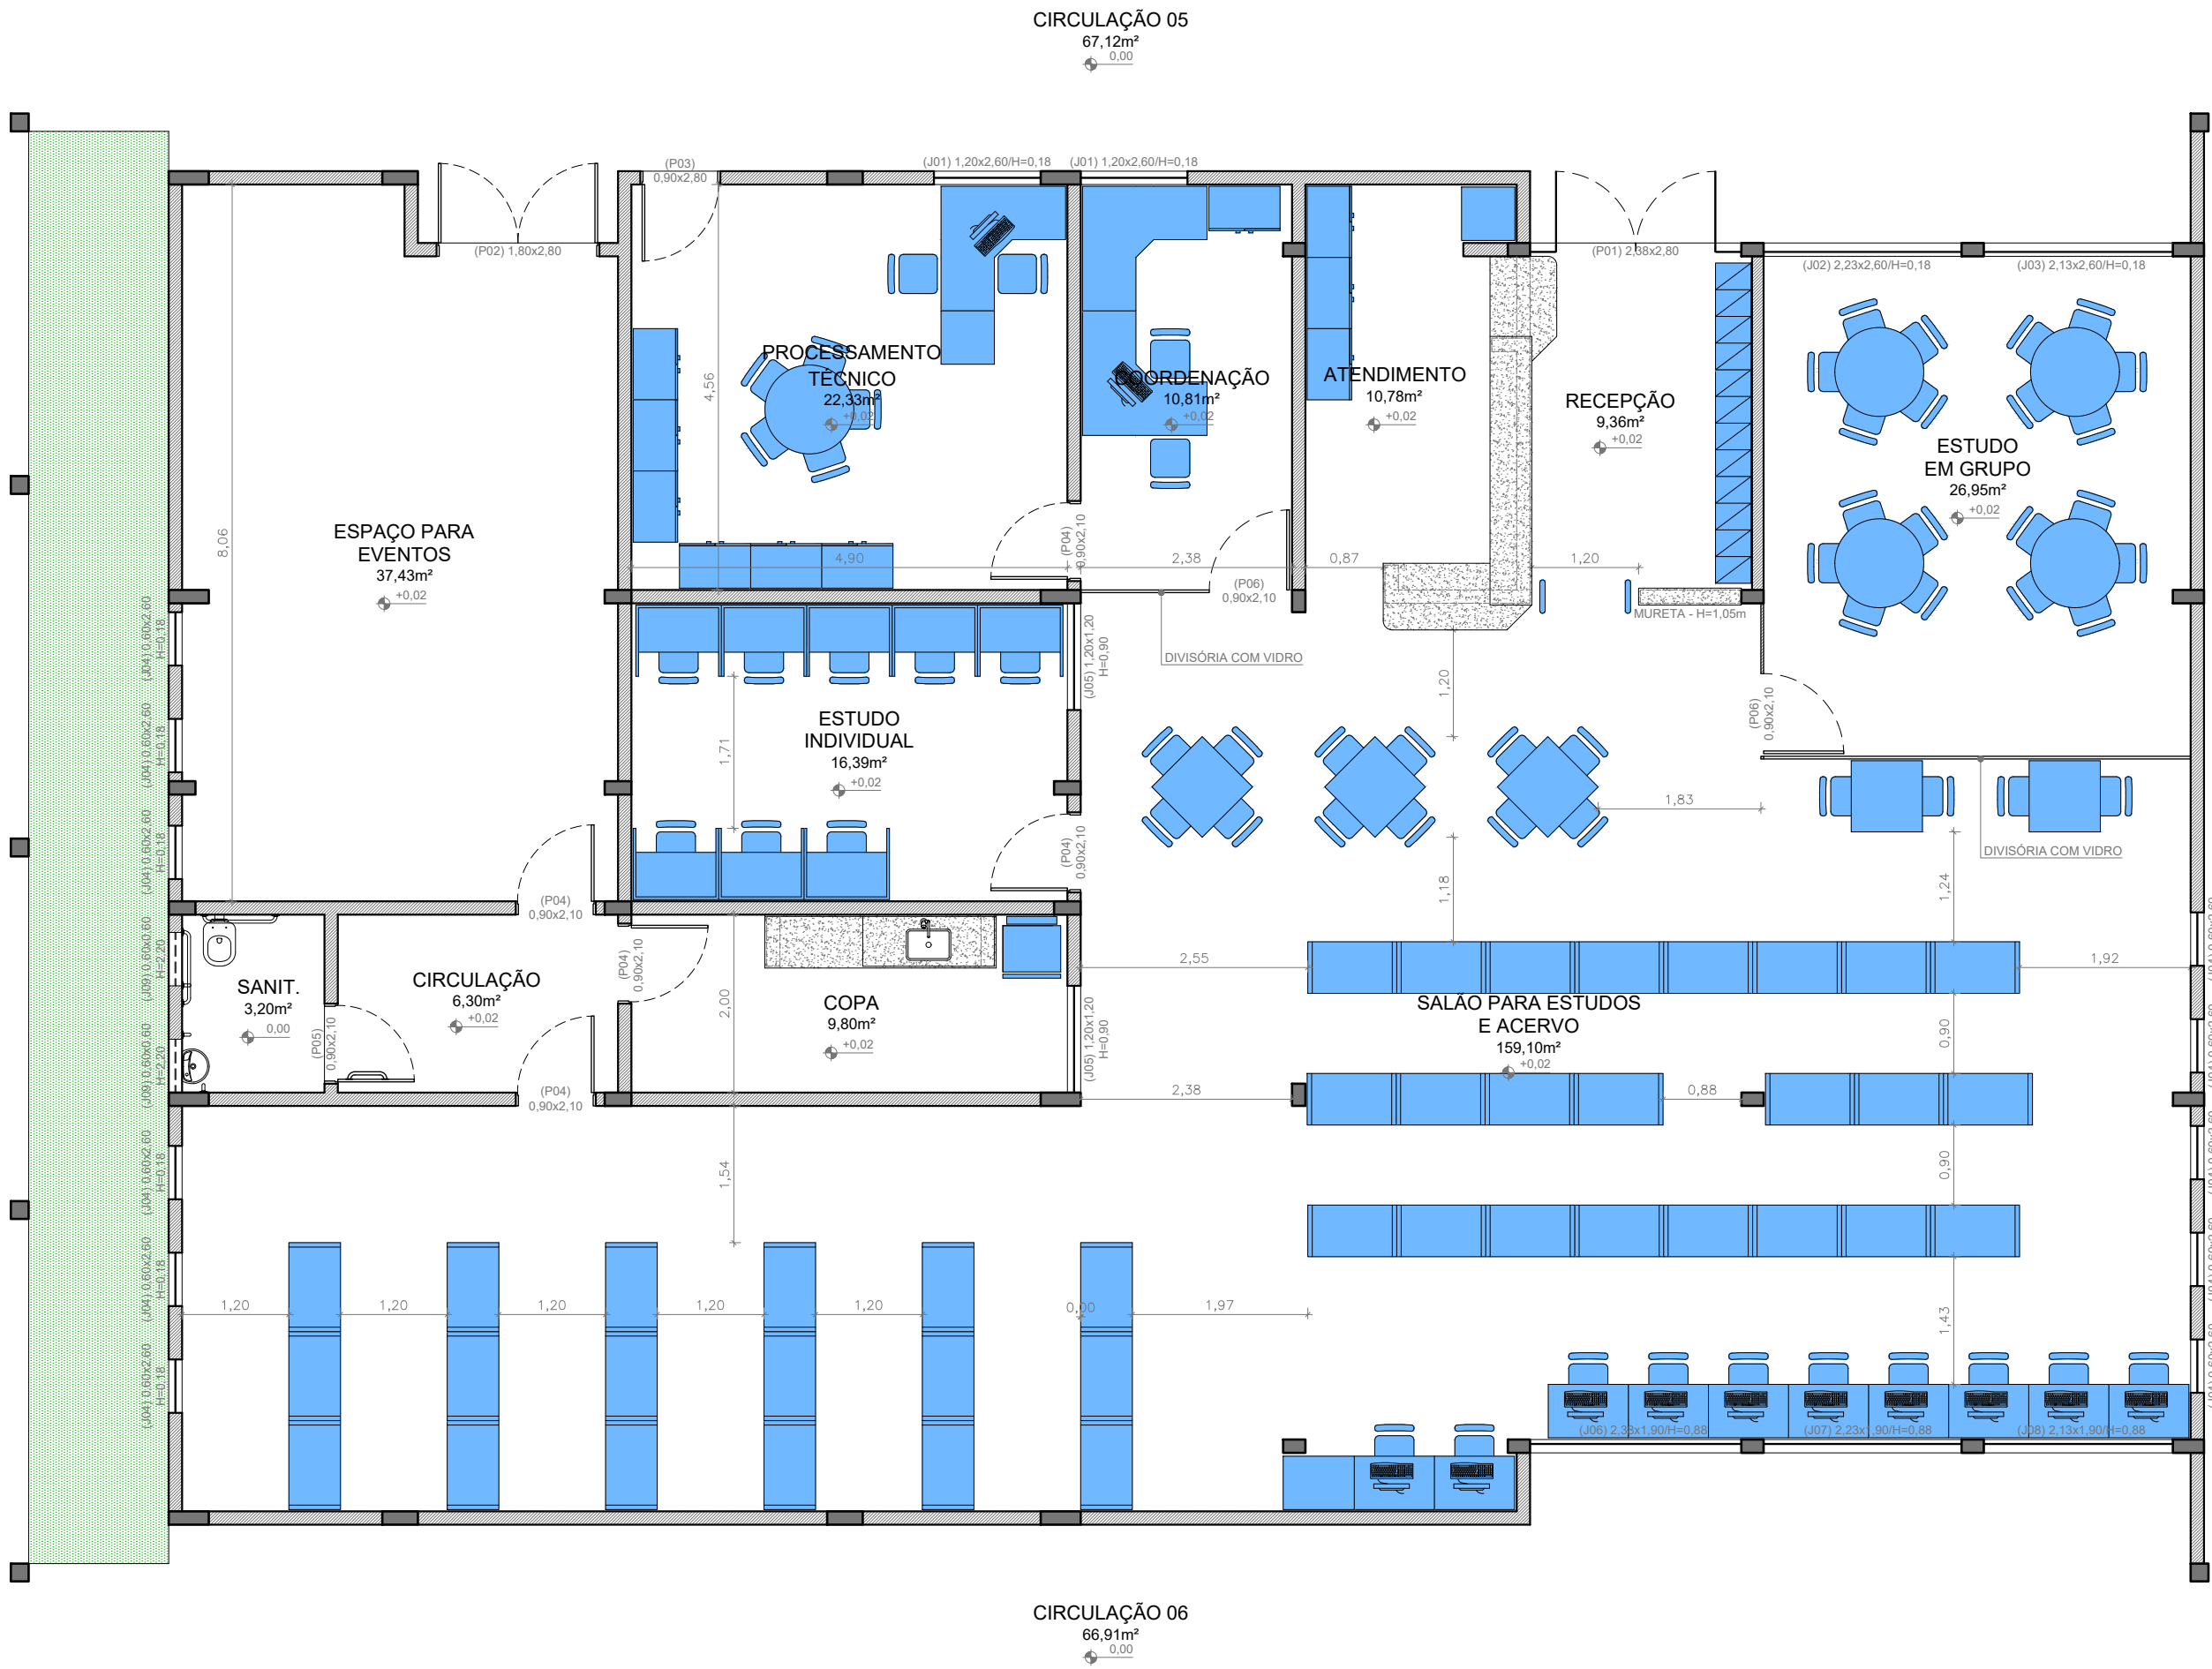

1 LAYOUT
ESC.: 1/75

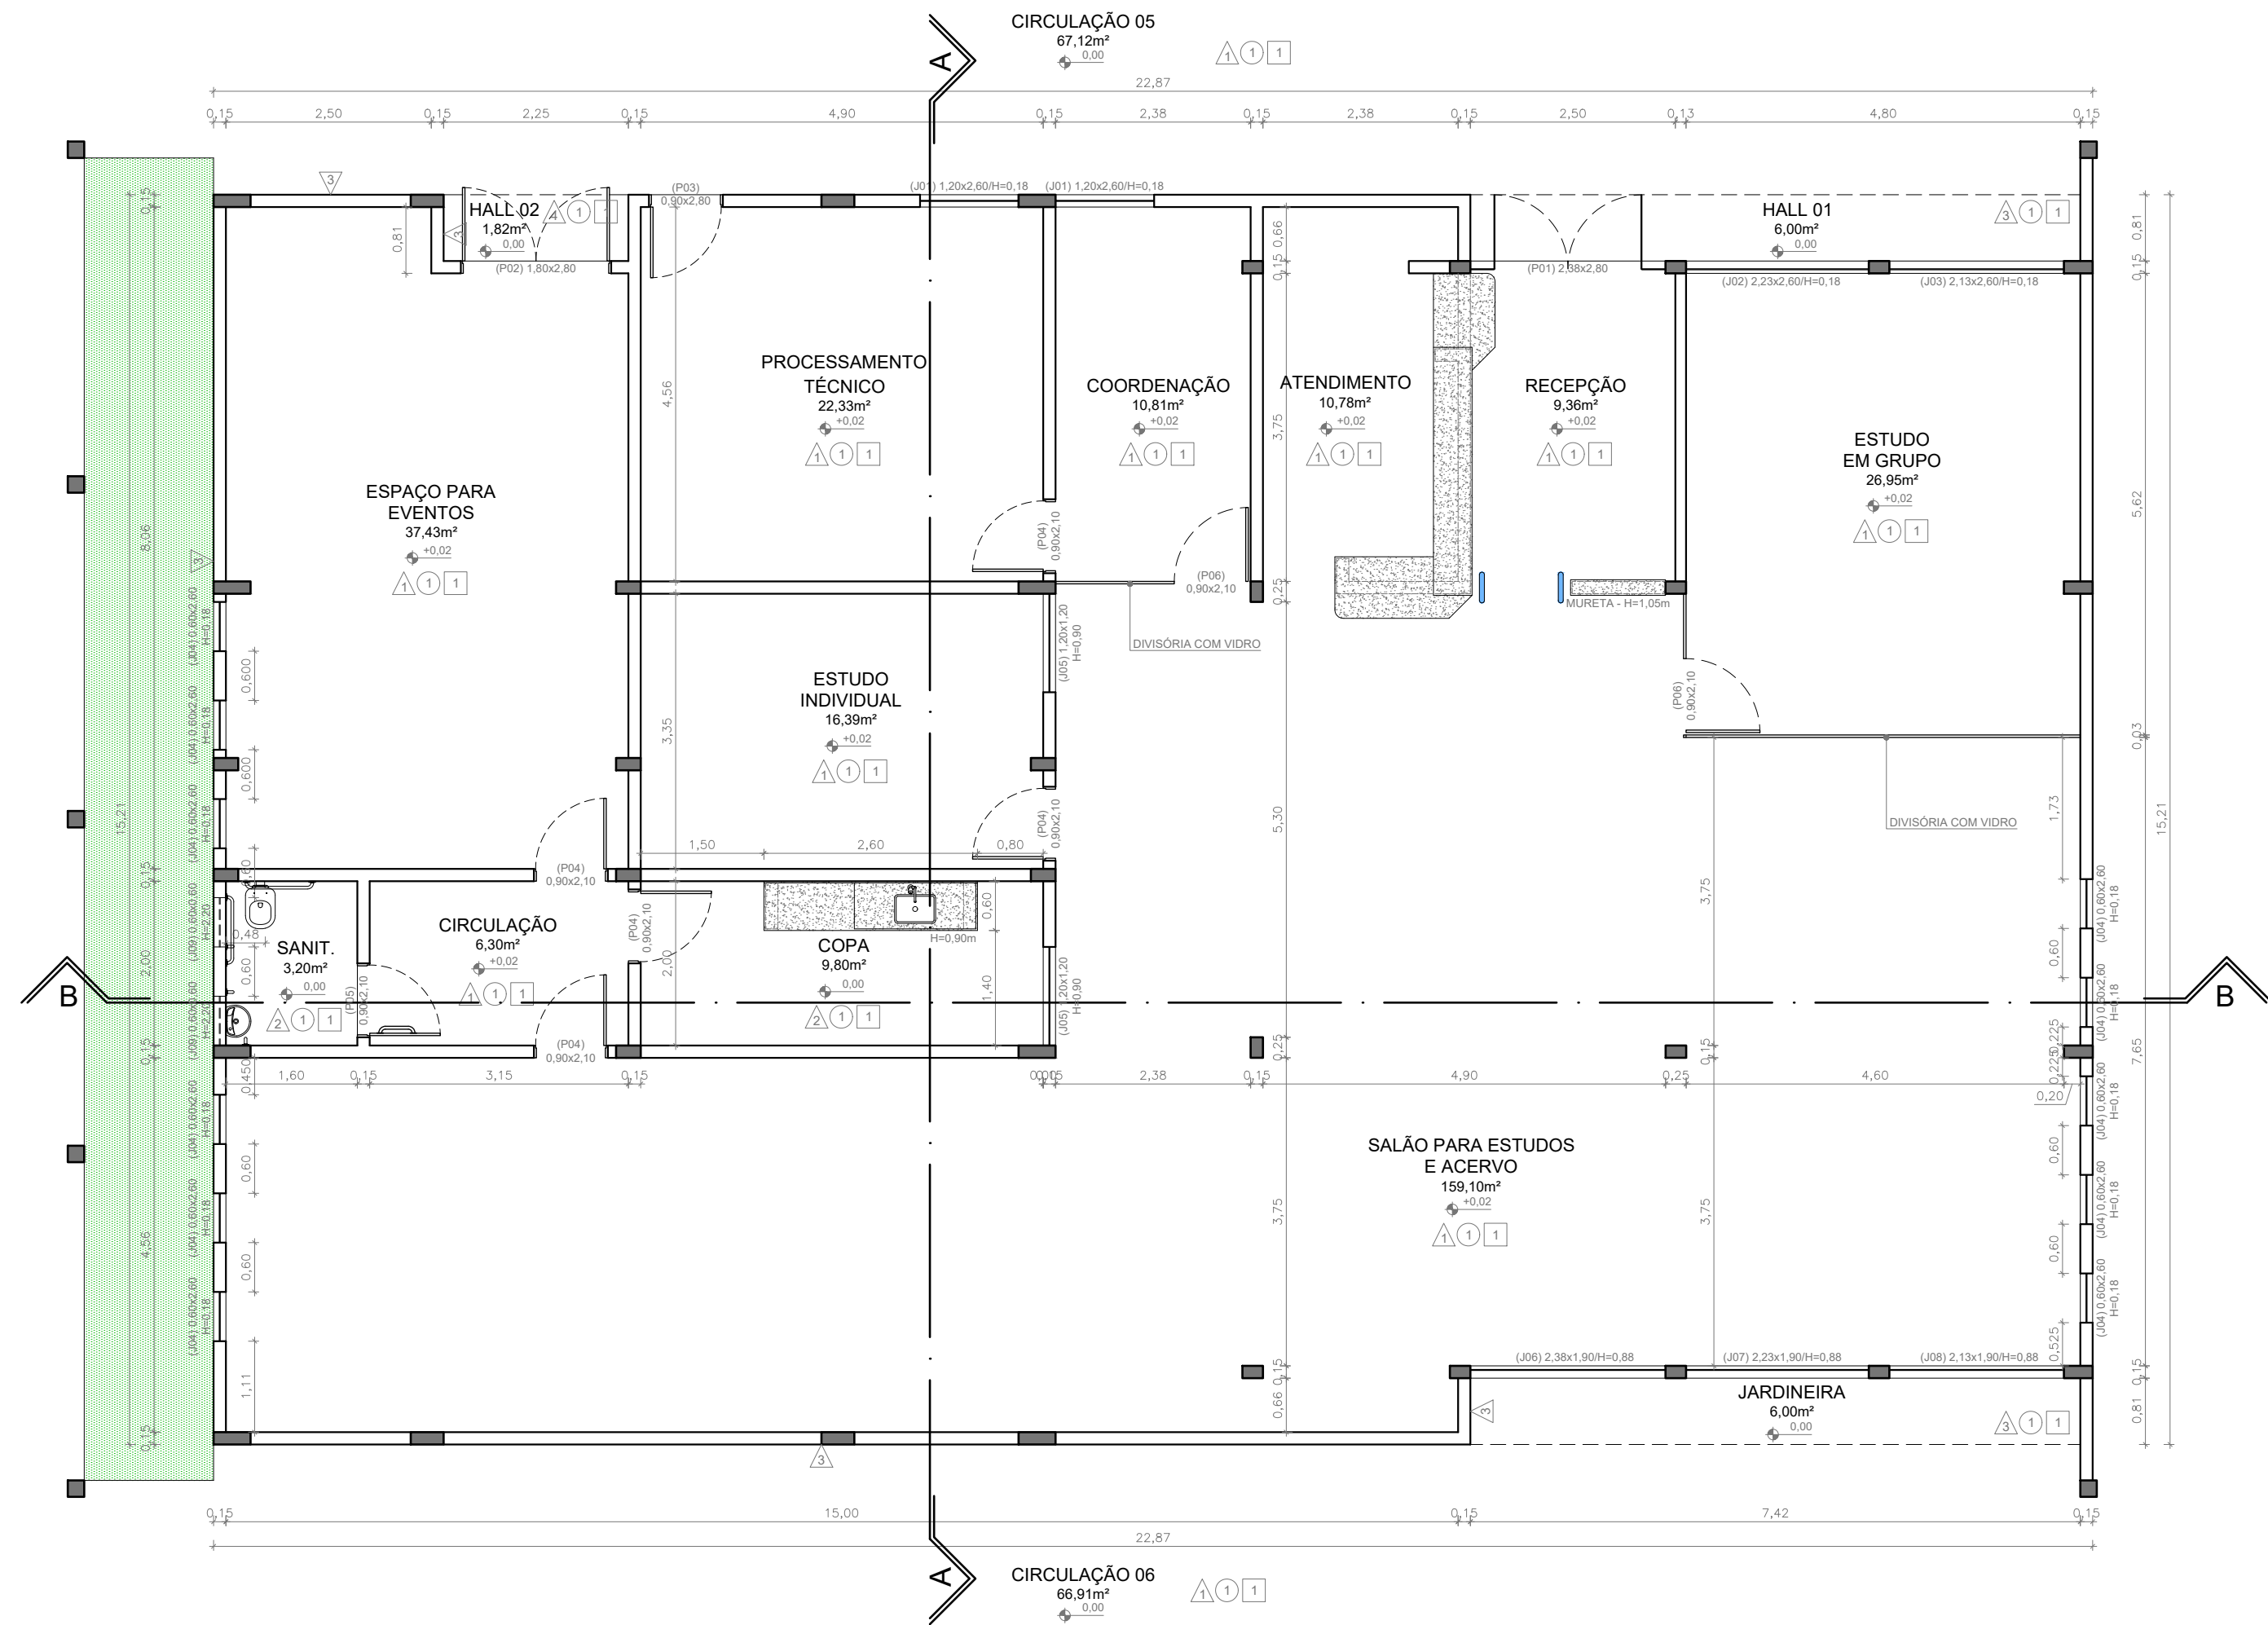

2 PLANTA BAIXA
ESC.: 1/75

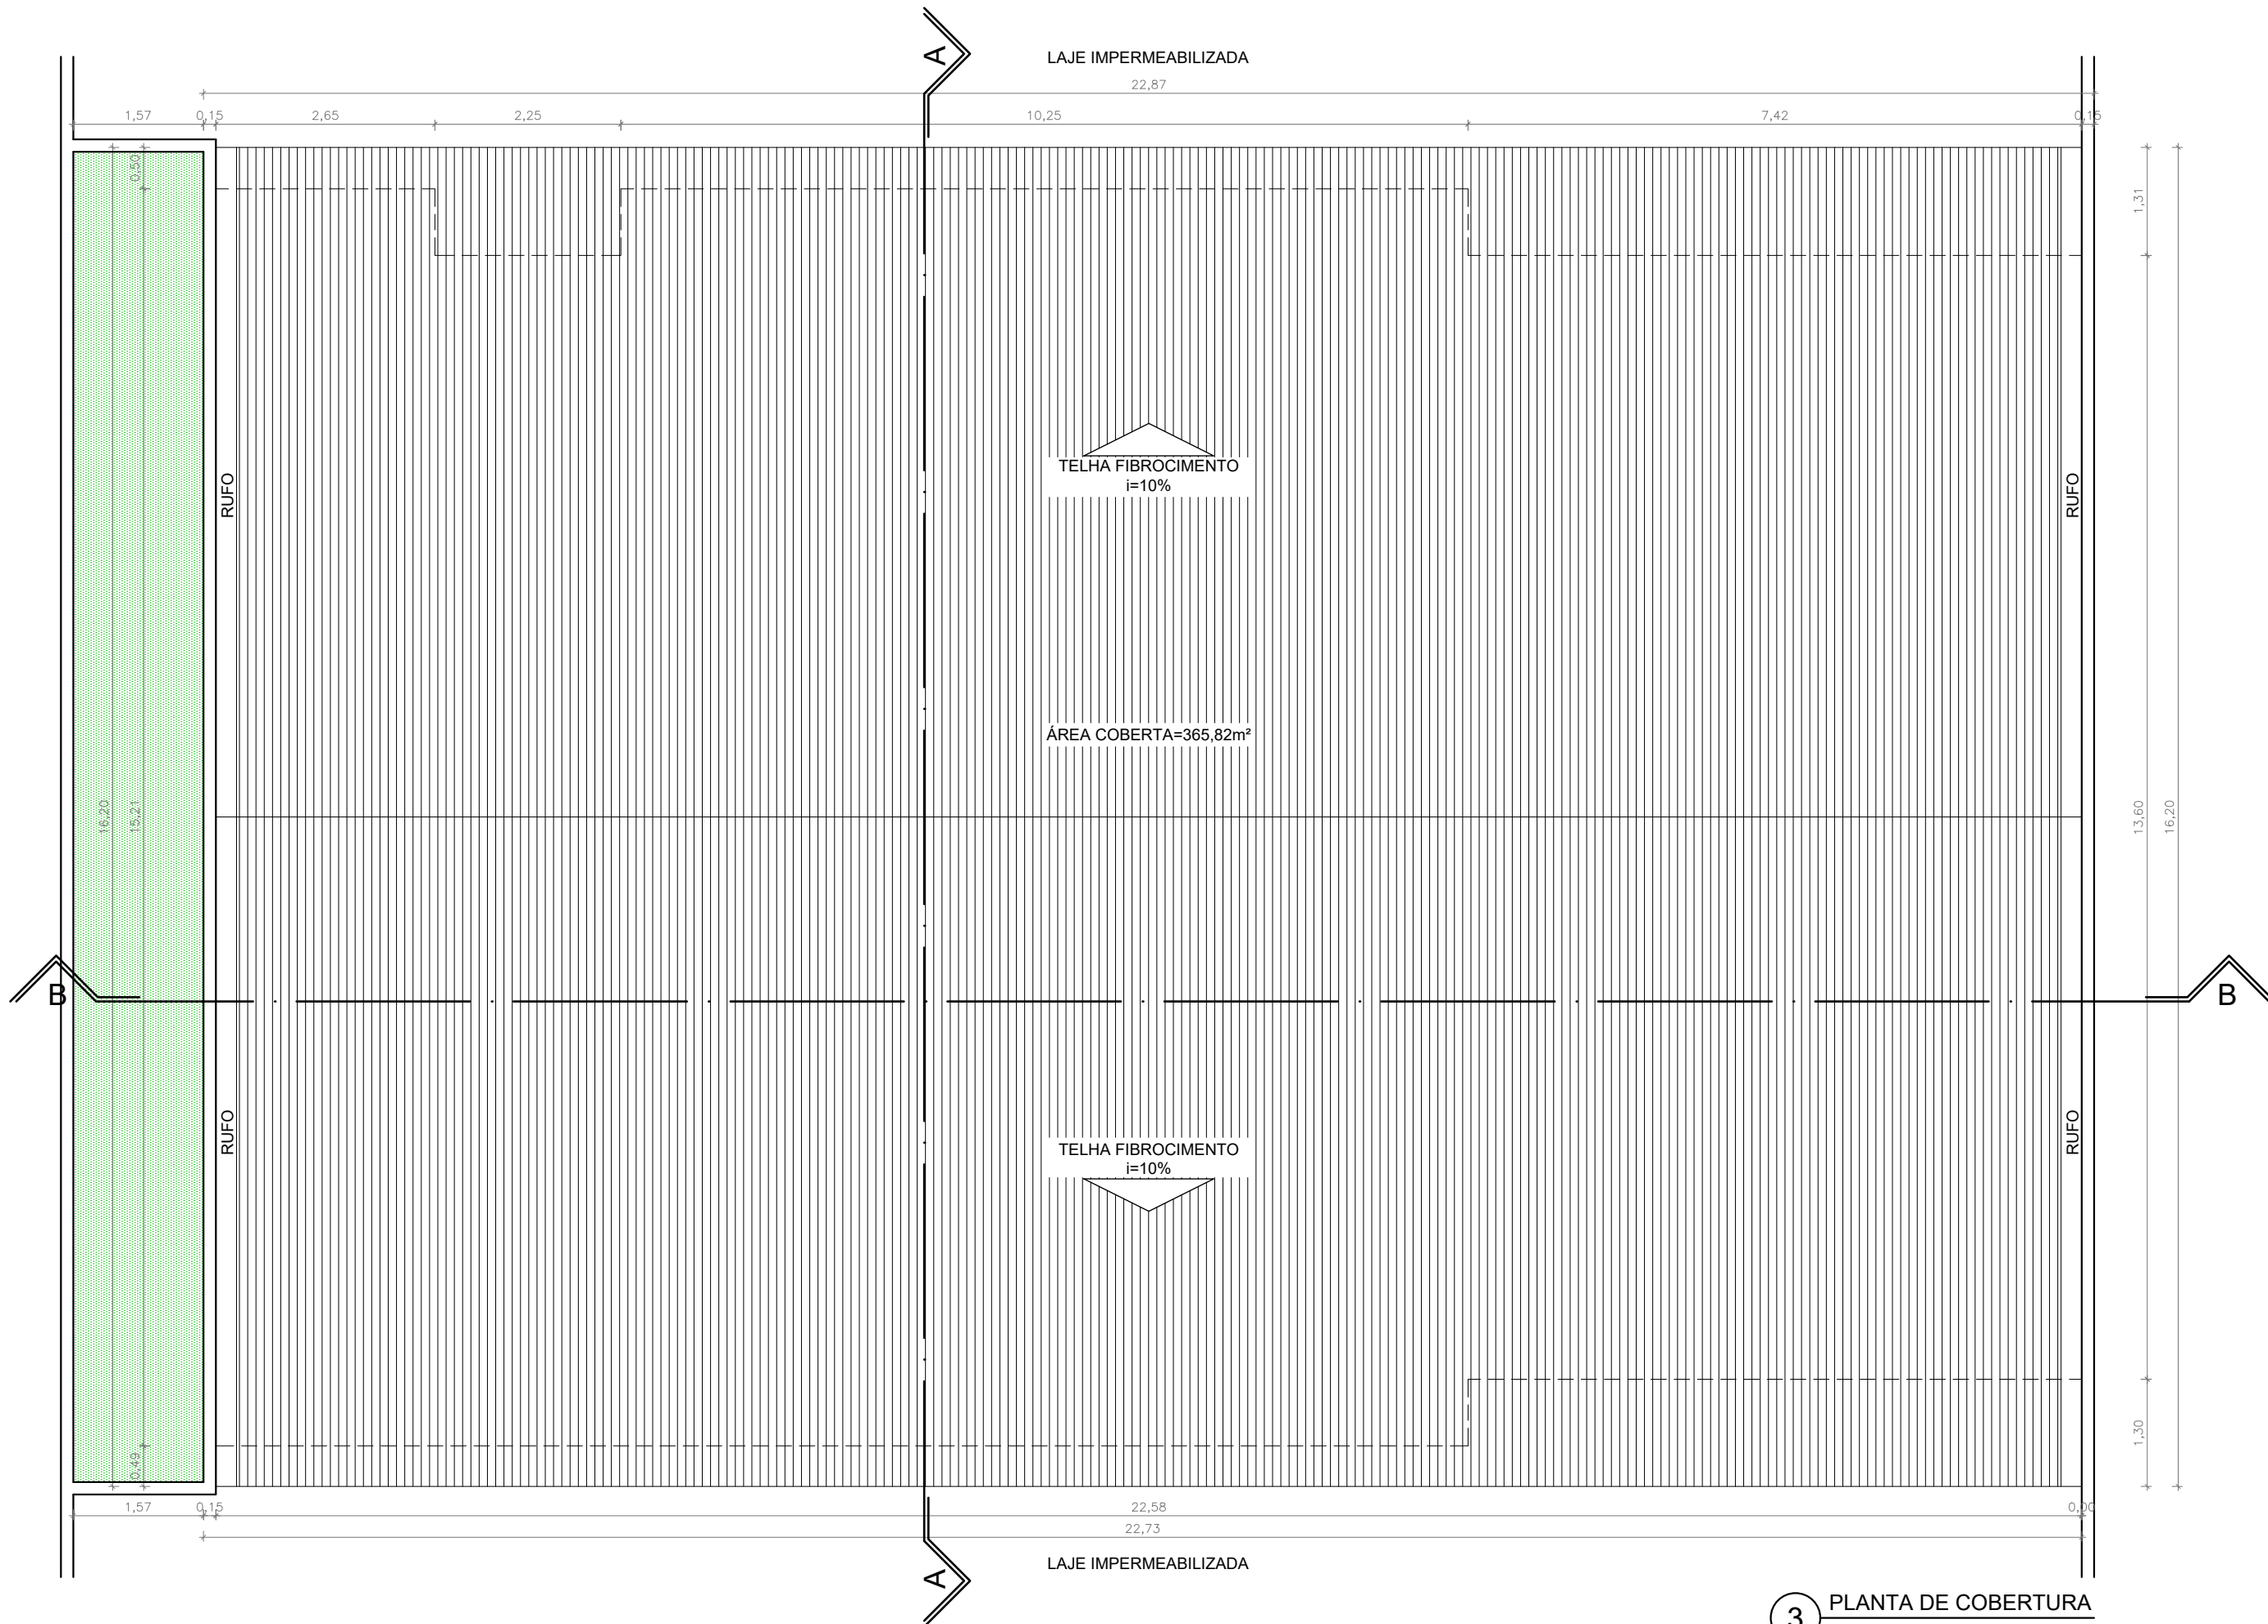

3 PLANTA DE COBERTURA
ESC.: 1/75

QUADRO DE ESPECIFICAÇÕES					
PAREDE					
1 - CERÂMICA 10x10cm NA COR BRANCA ATÉ 1,10m E 1 FILEIRA EM CERÂMICA 10x10cm NA COR VERMELHA, NUM TOTAL DE 12 FILEIRAS DE CERÂMICA (ATÉ ALTURA DE 1,20m DO PISO ACABADO) E REJUNTE EPOXI NA COR BRANCA, E ACIMA PINTURA ACRILICA NA COR BRANCO NEVE SOBRE MASSA ACRILICA					
2 - REVESTIMENTO DO TIPO PORCELANATO RETIFICADO TAMANHO 60x30cm COM REJUNTE EPOXI					
3 - CERÂMICA 10x10cm NAS CORES INDICADAS NAS FACHADAS (DO PISO AO TETO) E REJUNTE CIMENTICIO					
PISO					
1 - PISO DE GRANITINA POLIDA (PISO INDUSTRIAL) COR CINZA EM CIMENTO COMUM (AREIA BRANCA E PEDRISCOS DE DOLOMITA MISTA), 12mm DE ESPESURA ACABADA, EM PLACAS DE 100x100cm, COM JUNTA PLÁSTICA COR CINZA					
TETO					
1 - FORRO DE GESSO COM PINTURA ACRILICA NA COR BRANCO NEVE					
ESPECIFICAÇÕES DE ESQUADRIAS					
CÓDIGO	LARG (m)	ALT (m)	PEIT (m)	TIPO	DESCRIÇÃO
PORTAS					
P01	2,38	2,80	---	02 FOLHAS DE ABRIR	PORTA DE ALUMINIO COM FECHAMENTO EM VIDRO, COM BANDEIRA FIXA
P02	1,80	2,80	---	02 FOLHAS DE ABRIR	
P03	0,90	2,80	---	01 FOLHA DE ABRIR	
P04	0,90	2,10	---	01 FOLHA DE ABRIR	PORTA DE MADEIRA SEMI-OCIA NÚCLEO SÓLIDO, COM PINTURA ESMALTE BRANCO GELO, CHAPA XADREZ EM ALUMINIO NA PARTE INFERIOR E VISOR DE VIDRO TEMPERADO, 20mm.
P05	0,90	2,10	---	01 FOLHA DE ABRIR	PORTA DE MADEIRA SEMI-OCIA NÚCLEO SÓLIDO, COM PINTURA ESMALTE BRANCO GELO, CHAPA XADREZ EM ALUMINIO NA PARTE INFERIOR
P06	1,80	2,10	---	02 FOLHAS DE ABRIR	PORTA PARA DIVISÓRIA
JANELAS					
J01	1,20	2,60	0,18	CORRER	ESTRUTURA DE ALUMINIO COM FECHAMENTO EM VIDRO
J02	2,23	2,60	0,18	MAXIM-AR	
J03	2,13	2,60	0,18	MAXIM-AR	
J04	0,60	2,60	0,18	MAXIM-AR	
J05	1,20	1,20	0,90	CORRER	
J06	2,38	1,90	0,88	CORRER	
J07	2,23	1,90	0,88	CORRER	
J08	2,13	1,90	0,88	CORRER	
J09	0,60	0,60	2,20	MAXIM-AR	



INSTITUTO FEDERAL
Sertão Pernambucano

INSTITUTO FEDERAL DE
EDUCAÇÃO, CIÊNCIA E TECNOLOGIA
SERTÃO PERNAMBUCANO
DIRETORIA DE ENGENHARIA
E INFRAESTRUTURA
Rua Aristarco Lopes, 240 | Centro
Petrolina/PE | CEP: 56.302-100

BLOCO BIBLIOTECA
DO CAMPUS ARARIPINA DO IF Sertão PE
ENGERED:
Av. Recife, SN, CEP: 56280-000
Araripina/PE

DESCRIÇÃO
PLANTAS BAIXA E DE COBERTURA



ASSINATURA/CARIMBO - RESPONSÁVEL TÉCNICO (ADEQUAÇÃO DE PROJETO)
Mateus Pereira de Matos
Santiago:01627519580

ASSINATURA/CARIMBO - DIREÇÃO GERAL


ESCALA:
1/75

DATA:
FEVEREIRO/2025


FINANÇ.
01/02

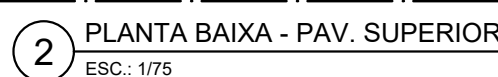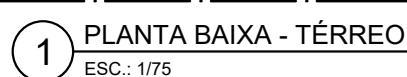


 INSTITUTO FEDERAL Sertão Pernambuco	INSTITUTO FEDERAL DE EDUCAÇÃO, CIÊNCIA E TECNOLOGIA SERTÃO PERNAMBUCANO DIRETORIA DE ENGENHARIA E INFRAESTRUTURA Rua Américo Lopes, 240 Centro Petrolina/PE CEP: 56.302-100	CONE: BLOCO SALAS DE AULA DO CAMPUS ARARIPINA DO IF SertãoPE ENDEREÇO: Av. Recife, S/N, CEP: 56280-000 Araripina/PE
---	--	---

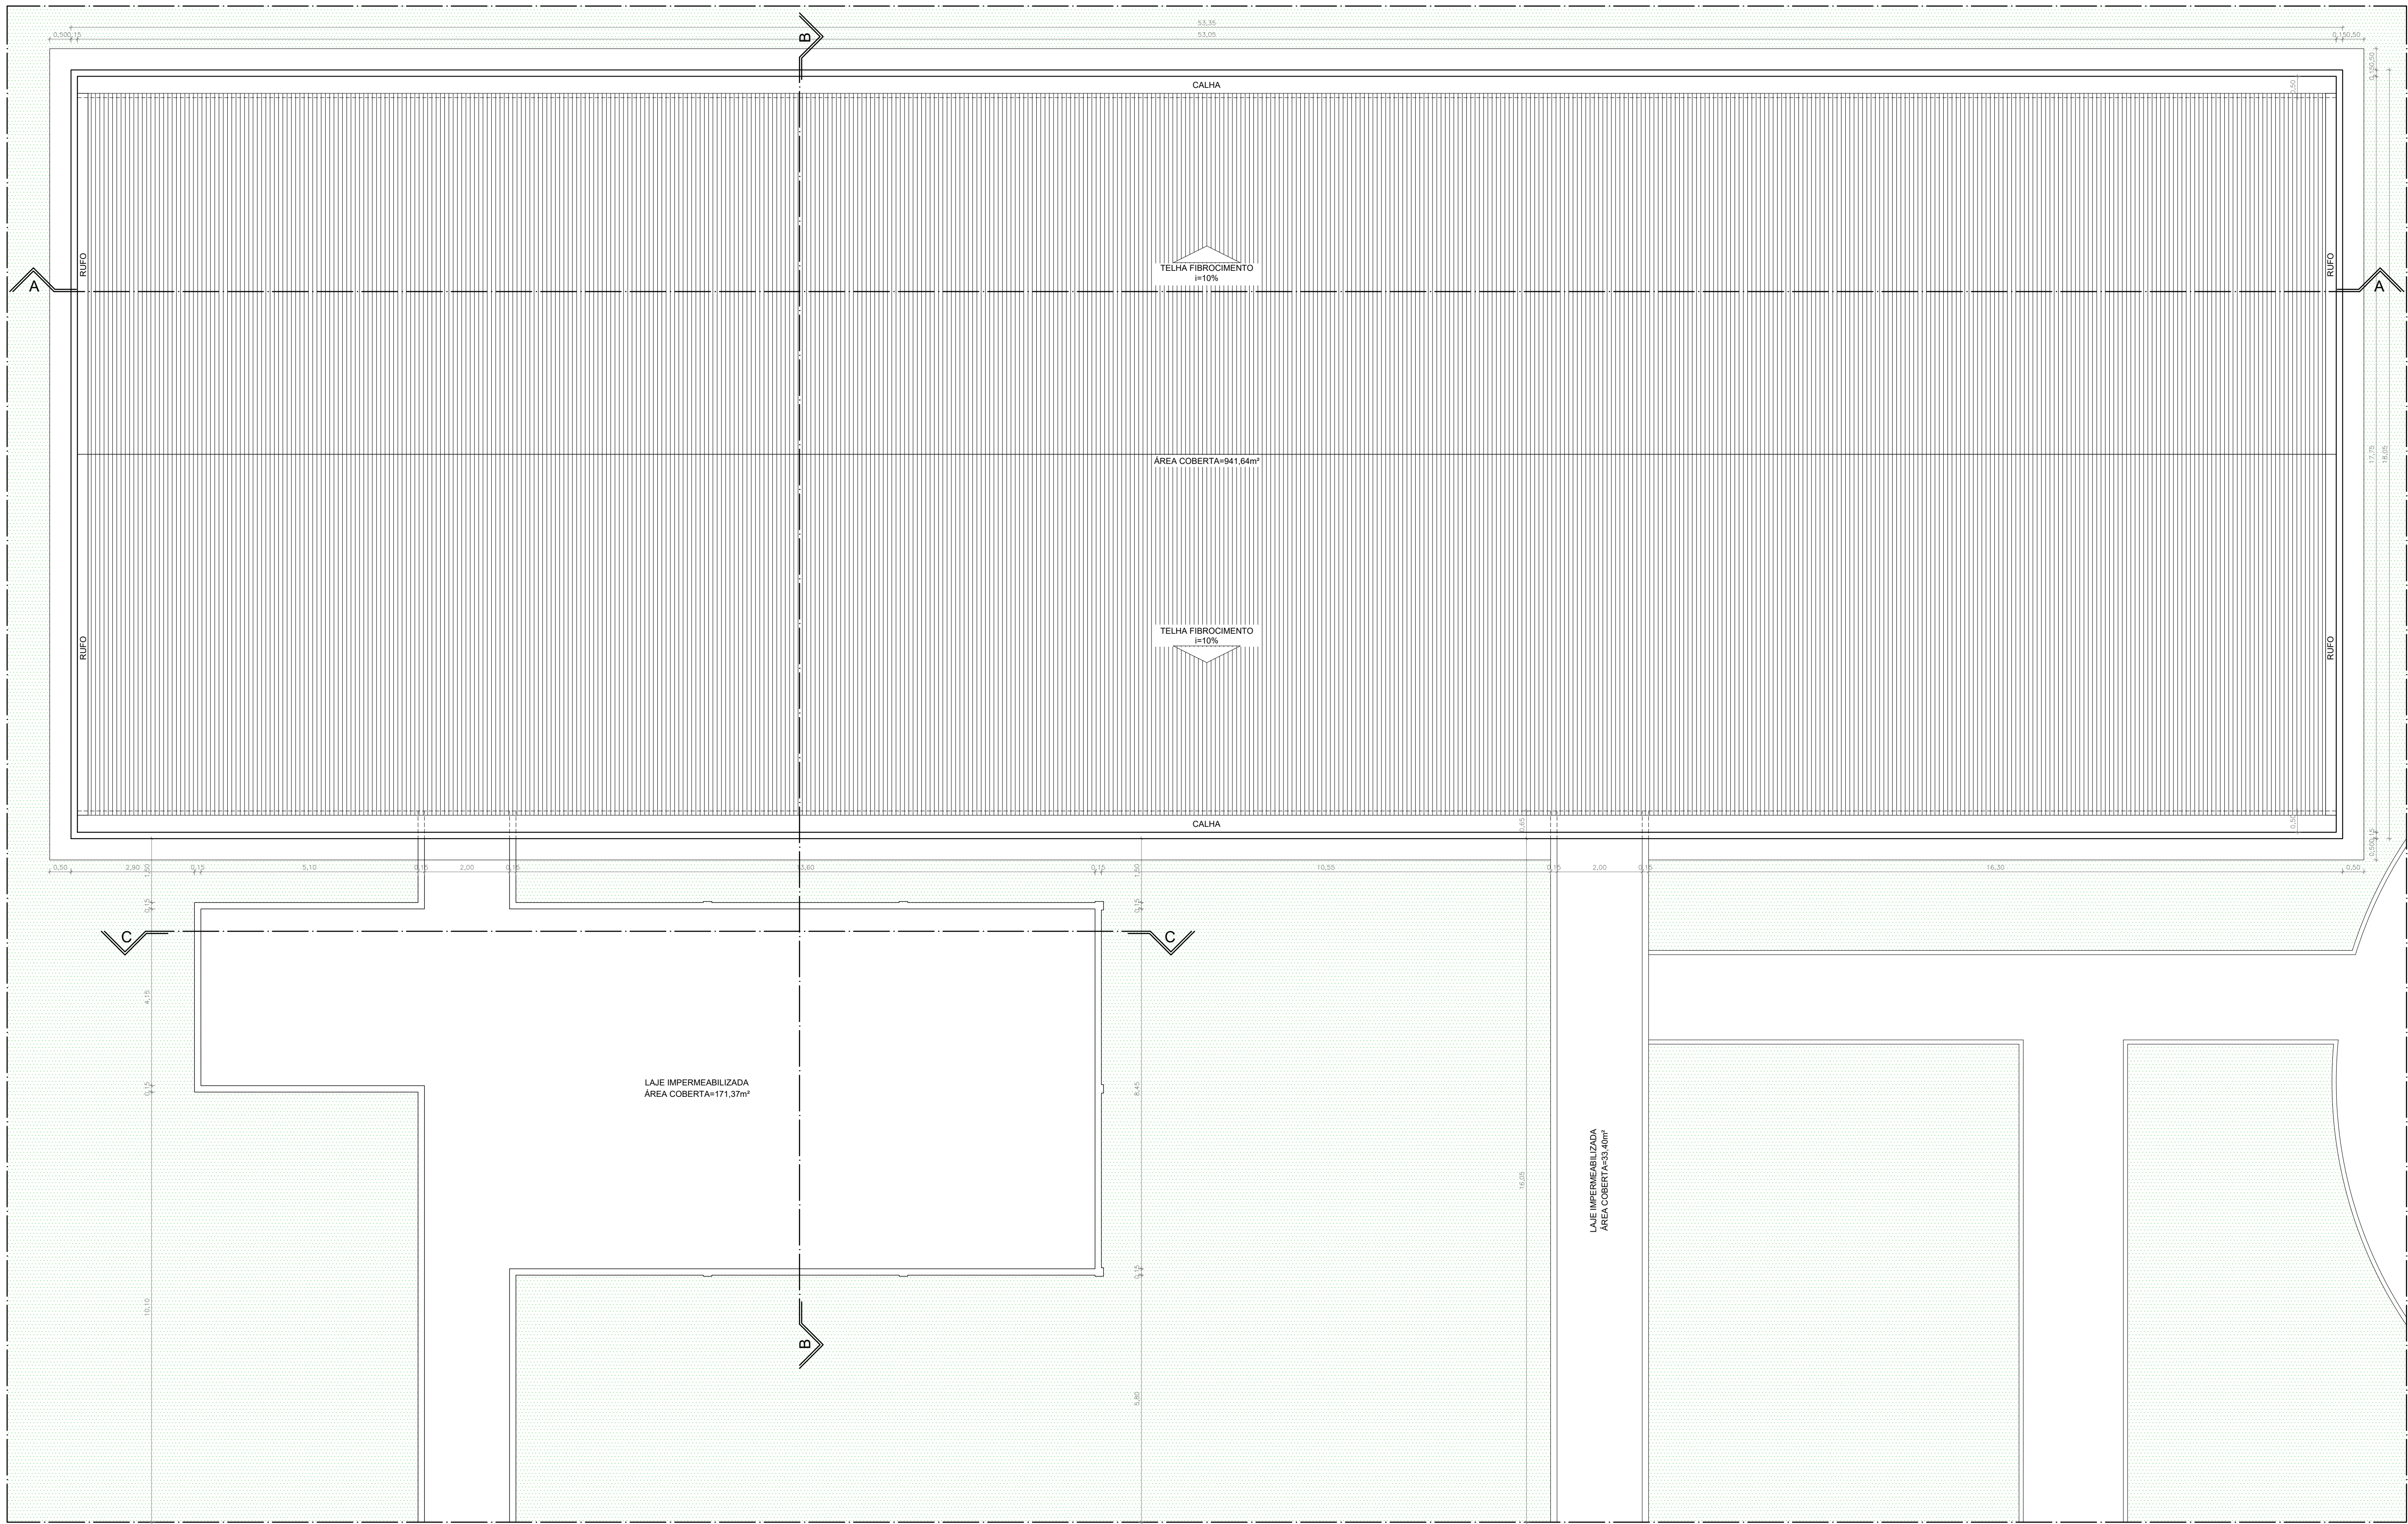


3 PLANTA DE COBERTURA
ESC. 1/75

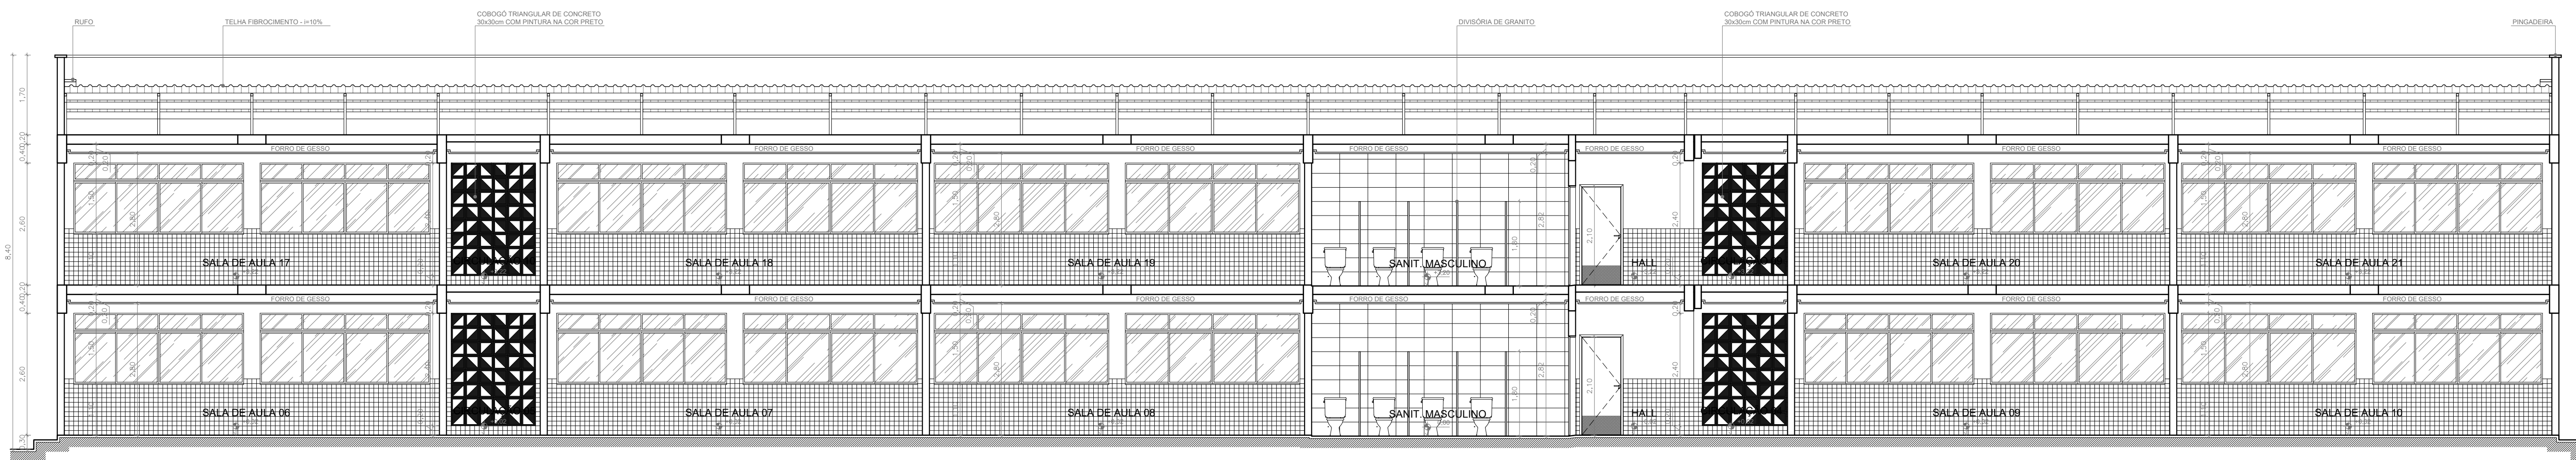

4 CORTE A-A
ESC. 1/75

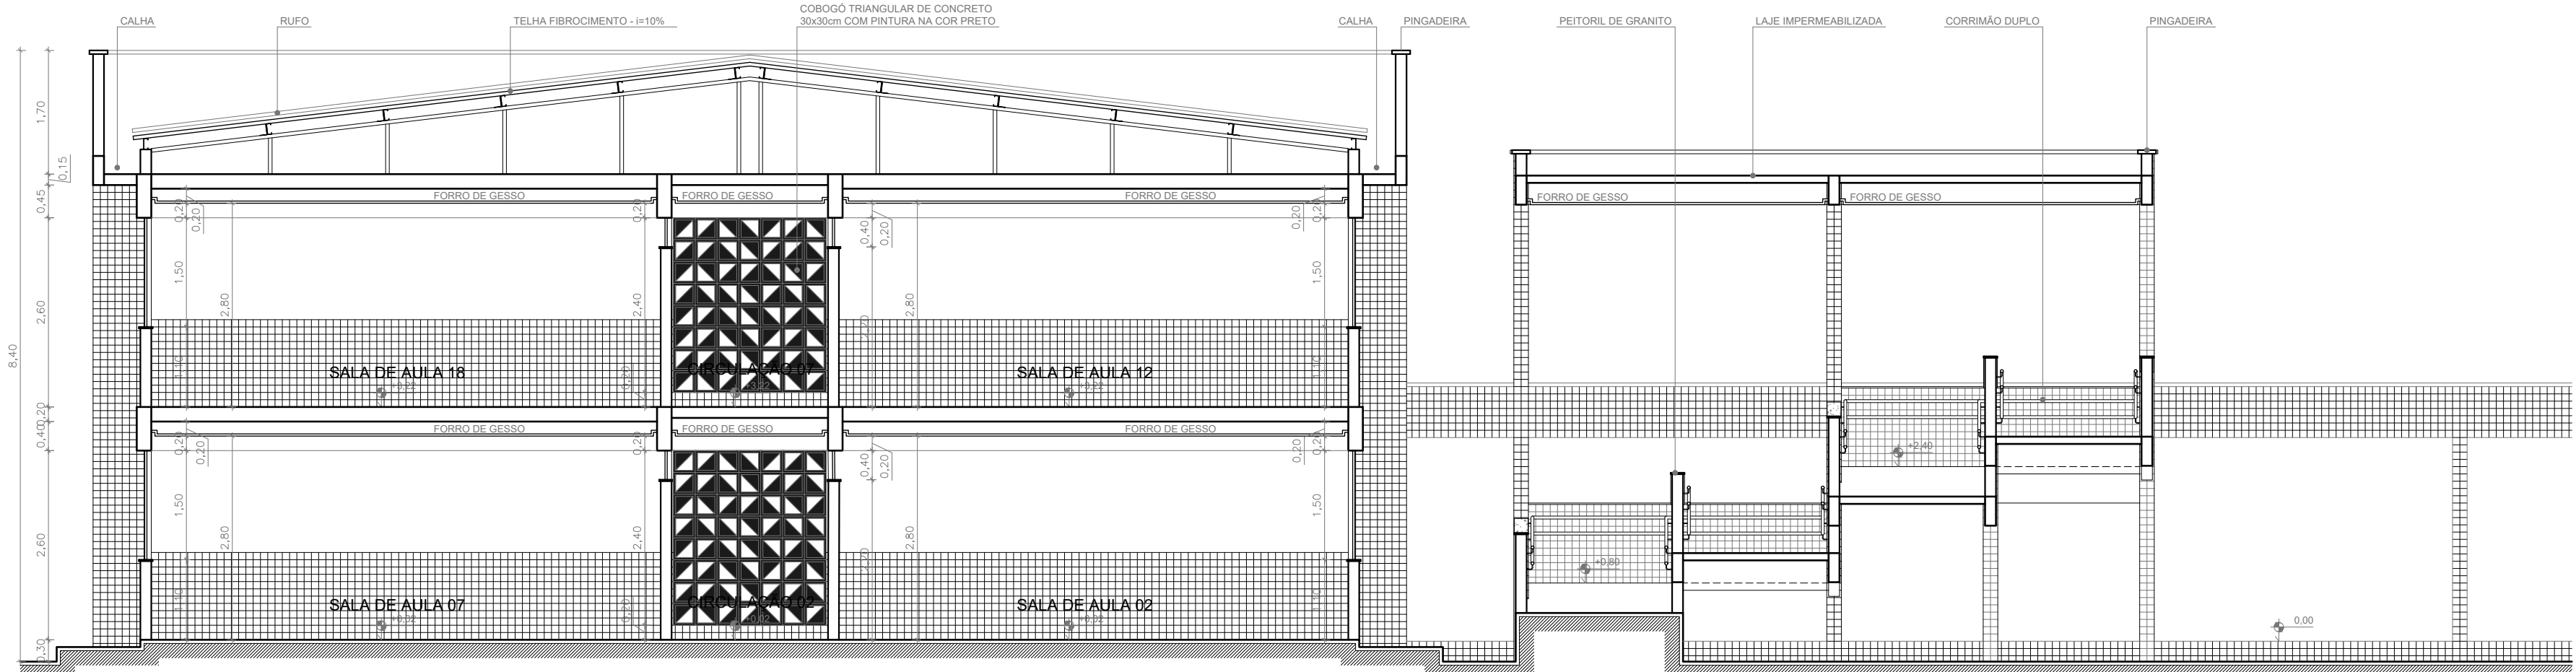

5 CORTE B-B
ESC. 1/75

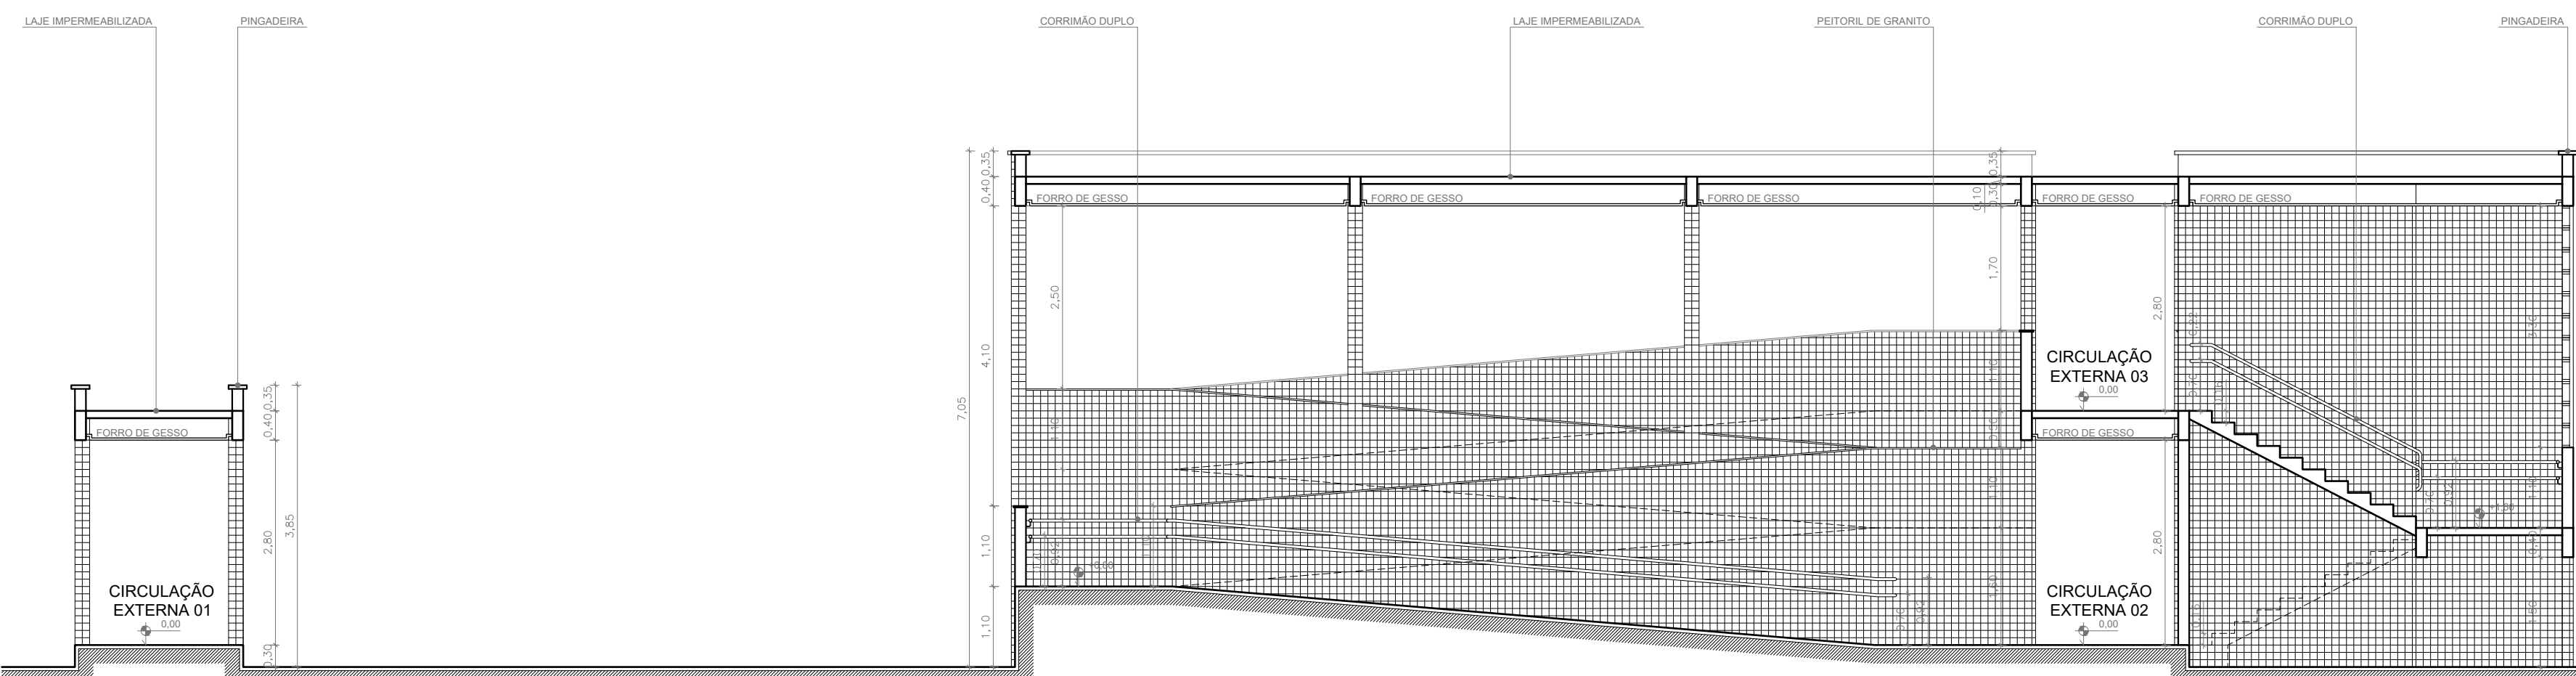

6 CORTE C-C
ESC. 1/75

QUADRO DE ESPECIFICAÇÕES

PARADE

1 - CERÂMICA 10x10cm NA COR BRANCA ATÉ 1,10m E 1 FILERA EM CERÂMICA 10x10cm NA COR VERMELHA, NUM TOTAL DE 12 FILERAS DE CERÂMICA ATÉ A ALTURA DE 1,20m DO PISO ACABADO E REJANTE EPOXI NA COR BRANCA E ACIMA PINTURA ACRILICA NA COR BRANCO NEVE SOBRE MASSA ACRILICA

2 - REVESTIMENTO DO TIPO PORCELANATO RETIFICADO TAMAHO 60x30cm COM REJANTE EPOXI

3 - CERÂMICA 10x10cm NAS CORES INDICADAS NAS FACHADAS (DO PISO AO TETO) E REJANTE CIMENTICO

PISO

1 - PISO DE GRANITINA POLISA (PISO INDUSTRIAL) COR CINZA EM CIMENTO COKUM AREIA BRANCA E PEDRISCOS DE DOLOMITA MISTA, 12mm DE ESPESURA ACABADA, EM PLACAS DE 100x100cm, COM JUNTA PLÁSTICA COR CINZA

TETO

1 - FORRO DE GESSO ACARTONADO COM PINTURA ACRILICA NA COR BRANCO NEVE

CÓDIGO	LARG (m)	ALT (m)	PEIT (m)	TIPO	DESCRIÇÃO
PORTAS					
P01	0,90	2,10	---	01 FOLHA DE ALUMINIO	PORTA DE MADEIRA BRANCA NIQUELADO SOLIDO, COM PINTURA ESMALTE BRANCO GELCO, CORPO MONTADO NA ALUMINIO NA PARTE INTERIORE E 1 PISO DE VERO TAMPADO, MONTADO NA ALUMINIO NA PARTE EXTERIORE
P02	0,90	2,10	---	01 FOLHA DE ALUMINIO	PORTA DE MADEIRA BRANCA NIQUELADO SOLIDO, COM PINTURA ESMALTE BRANCO GELCO, CORPO MONTADO NA ALUMINIO NA PARTE INTERIORE
P03	0,80	1,65	---	01 FOLHA DE ALUMINIO	PORTA DE ALUMINIO COM FECHAMENTO EM LAMBRIS
JANELAS					
J01	3,63	1,50	1,10	CORRER	ESTRUTURA DE ALUMINIO COM FECHAMENTO EM VIDRO
J02	3,73	1,50	1,10	CORRER	
J03	3,70	0,40	2,20	MAXIM-AR	
J04	3,73	0,40	2,20	MAXIM-AR	
J05	2,17	0,40	2,20	MAXIM-AR	

INSTITUTO FEDERAL DE EDUCAÇÃO, CIÊNCIA E TECNOLOGIA

SERTÃO PERNAMBUCANO

DIRETORIA DE ENGENHARIA E INFRAESTRUTURA

Rua Amâncio Lopes, 240 | Centro
Pernambuco | CEP: 56.302-100

BLOCO SALAS DE AULA DO CAMPUS ARARIPINA DO IF Sertão PE



PROFESSOR: **Matheus Pereira de Matos**
Santiago 01/02/2025



PROFESSOR: **Matheus Pereira de Matos**
Santiago 01/02/2025

PLANTA DE COBERTURA E CORTES

ESCALA: 1/75


DATA: FEVEREIRO/2025

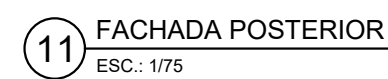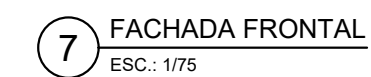

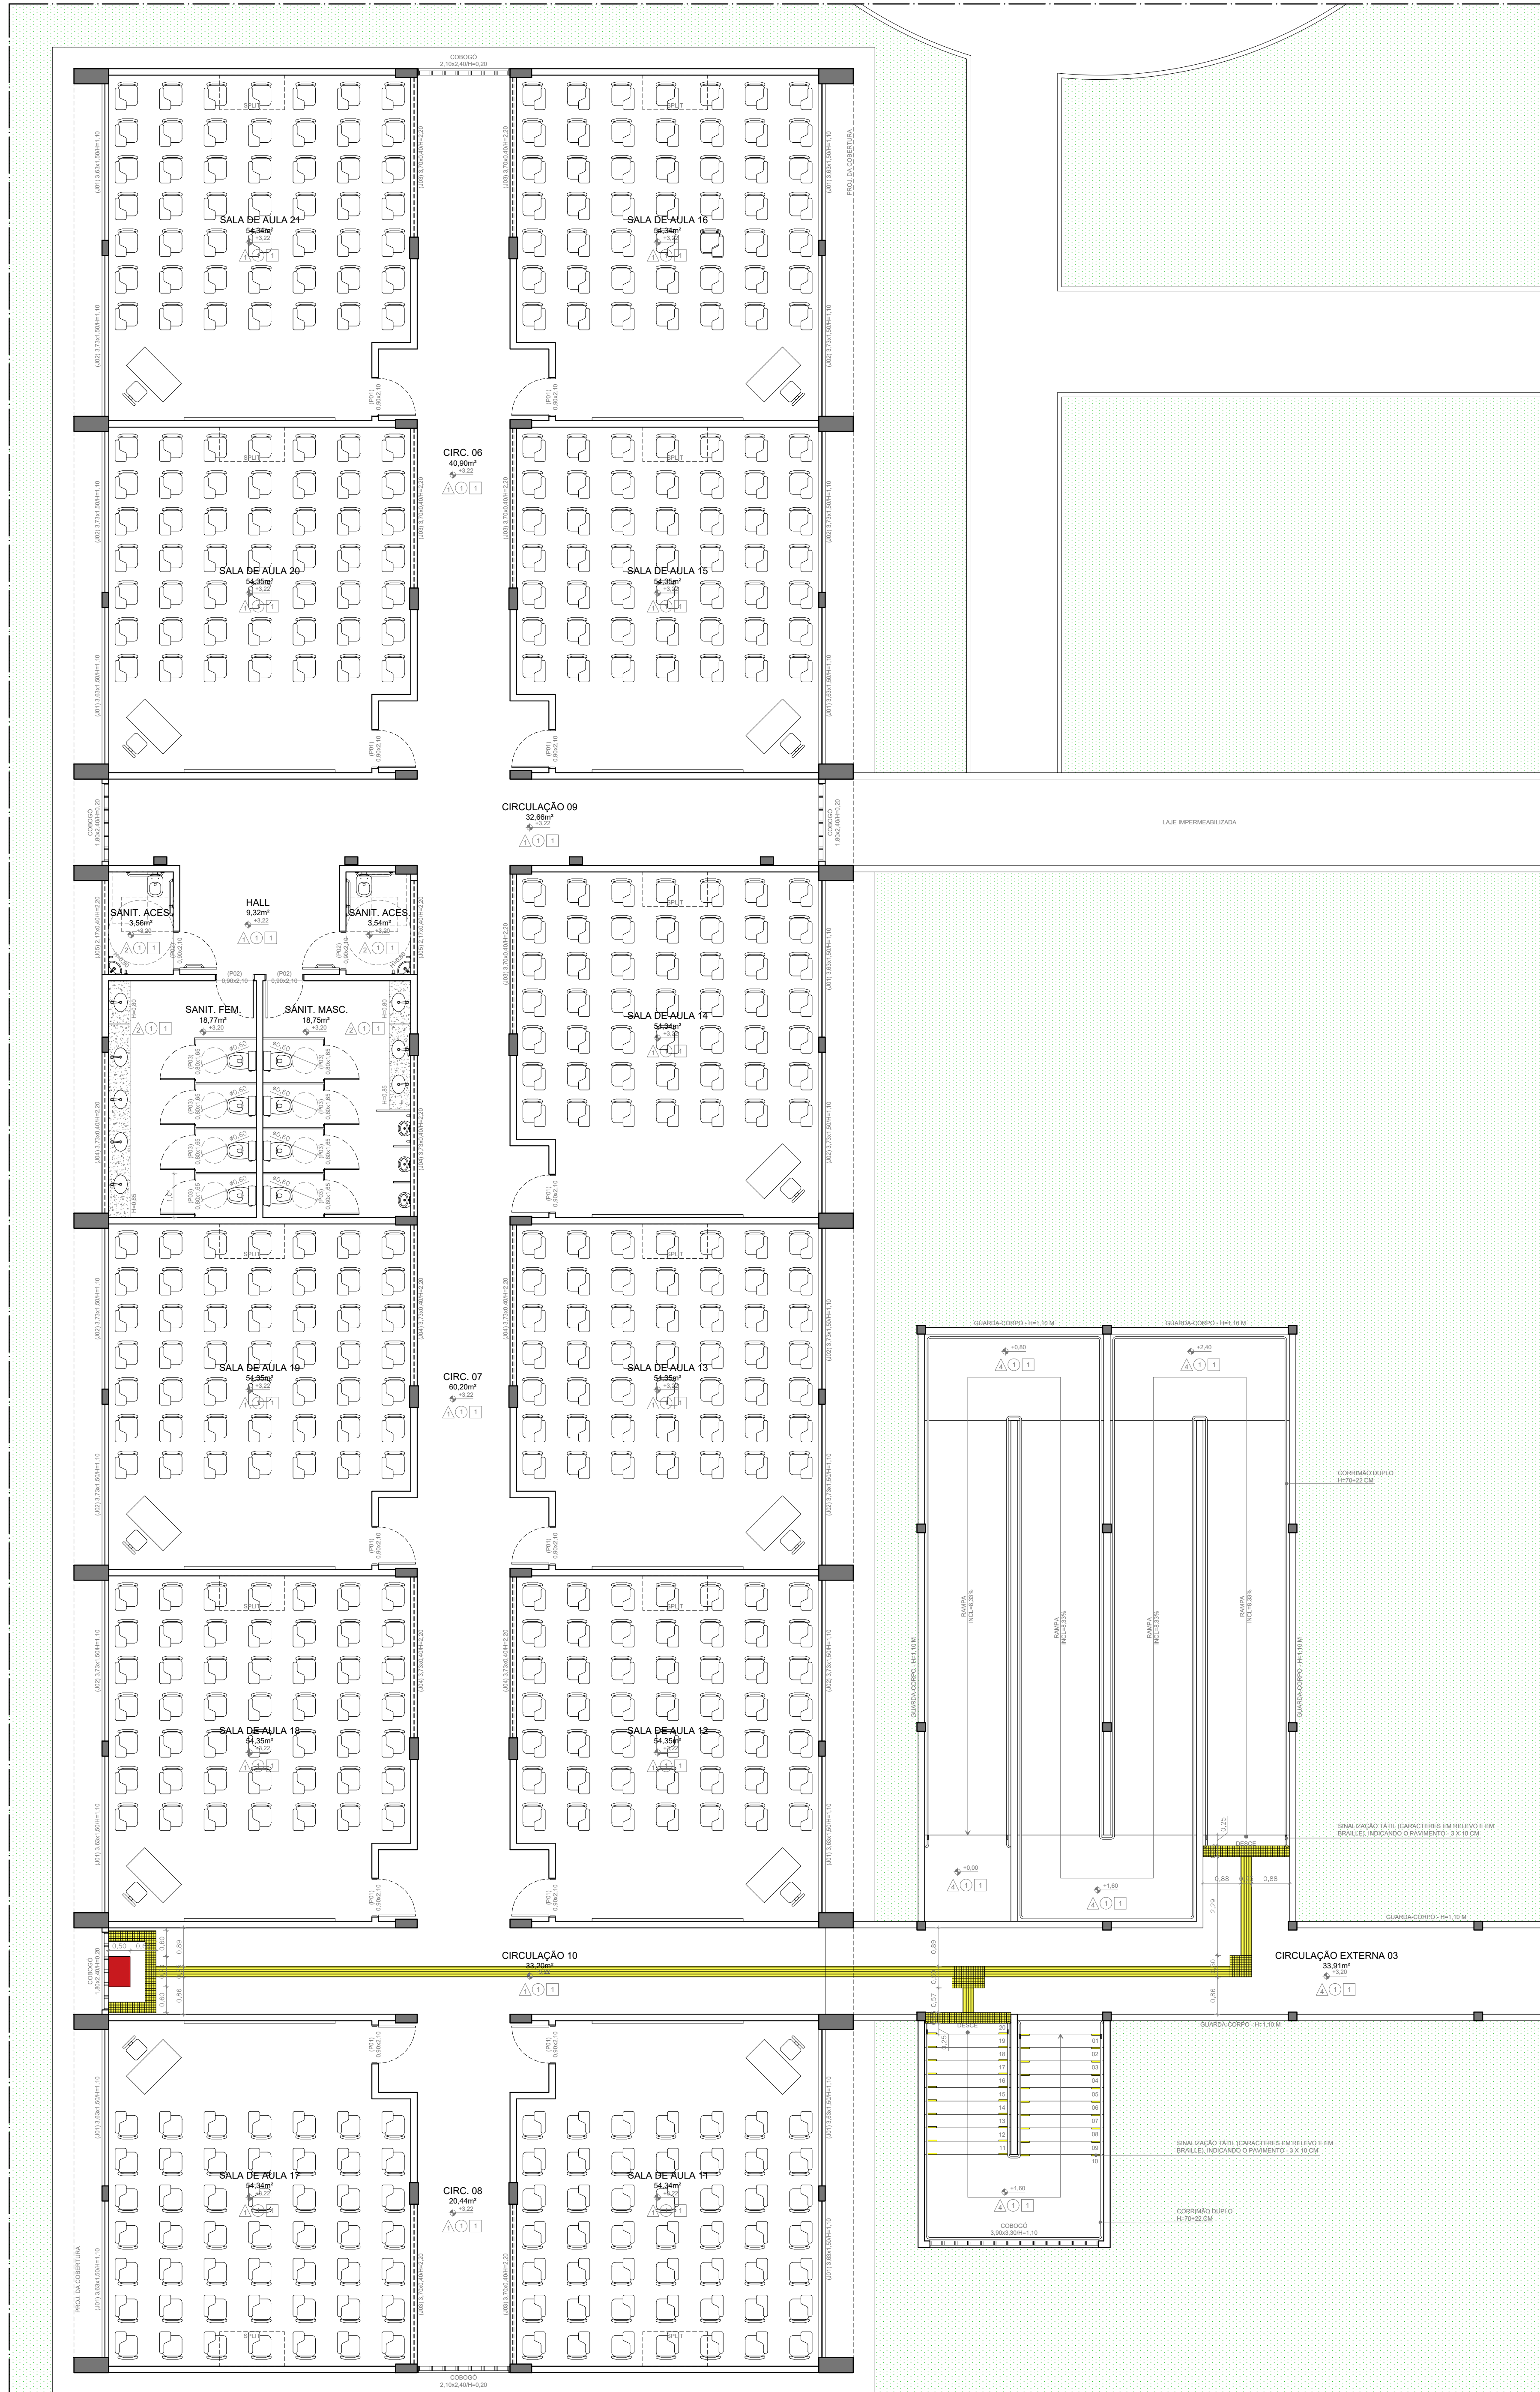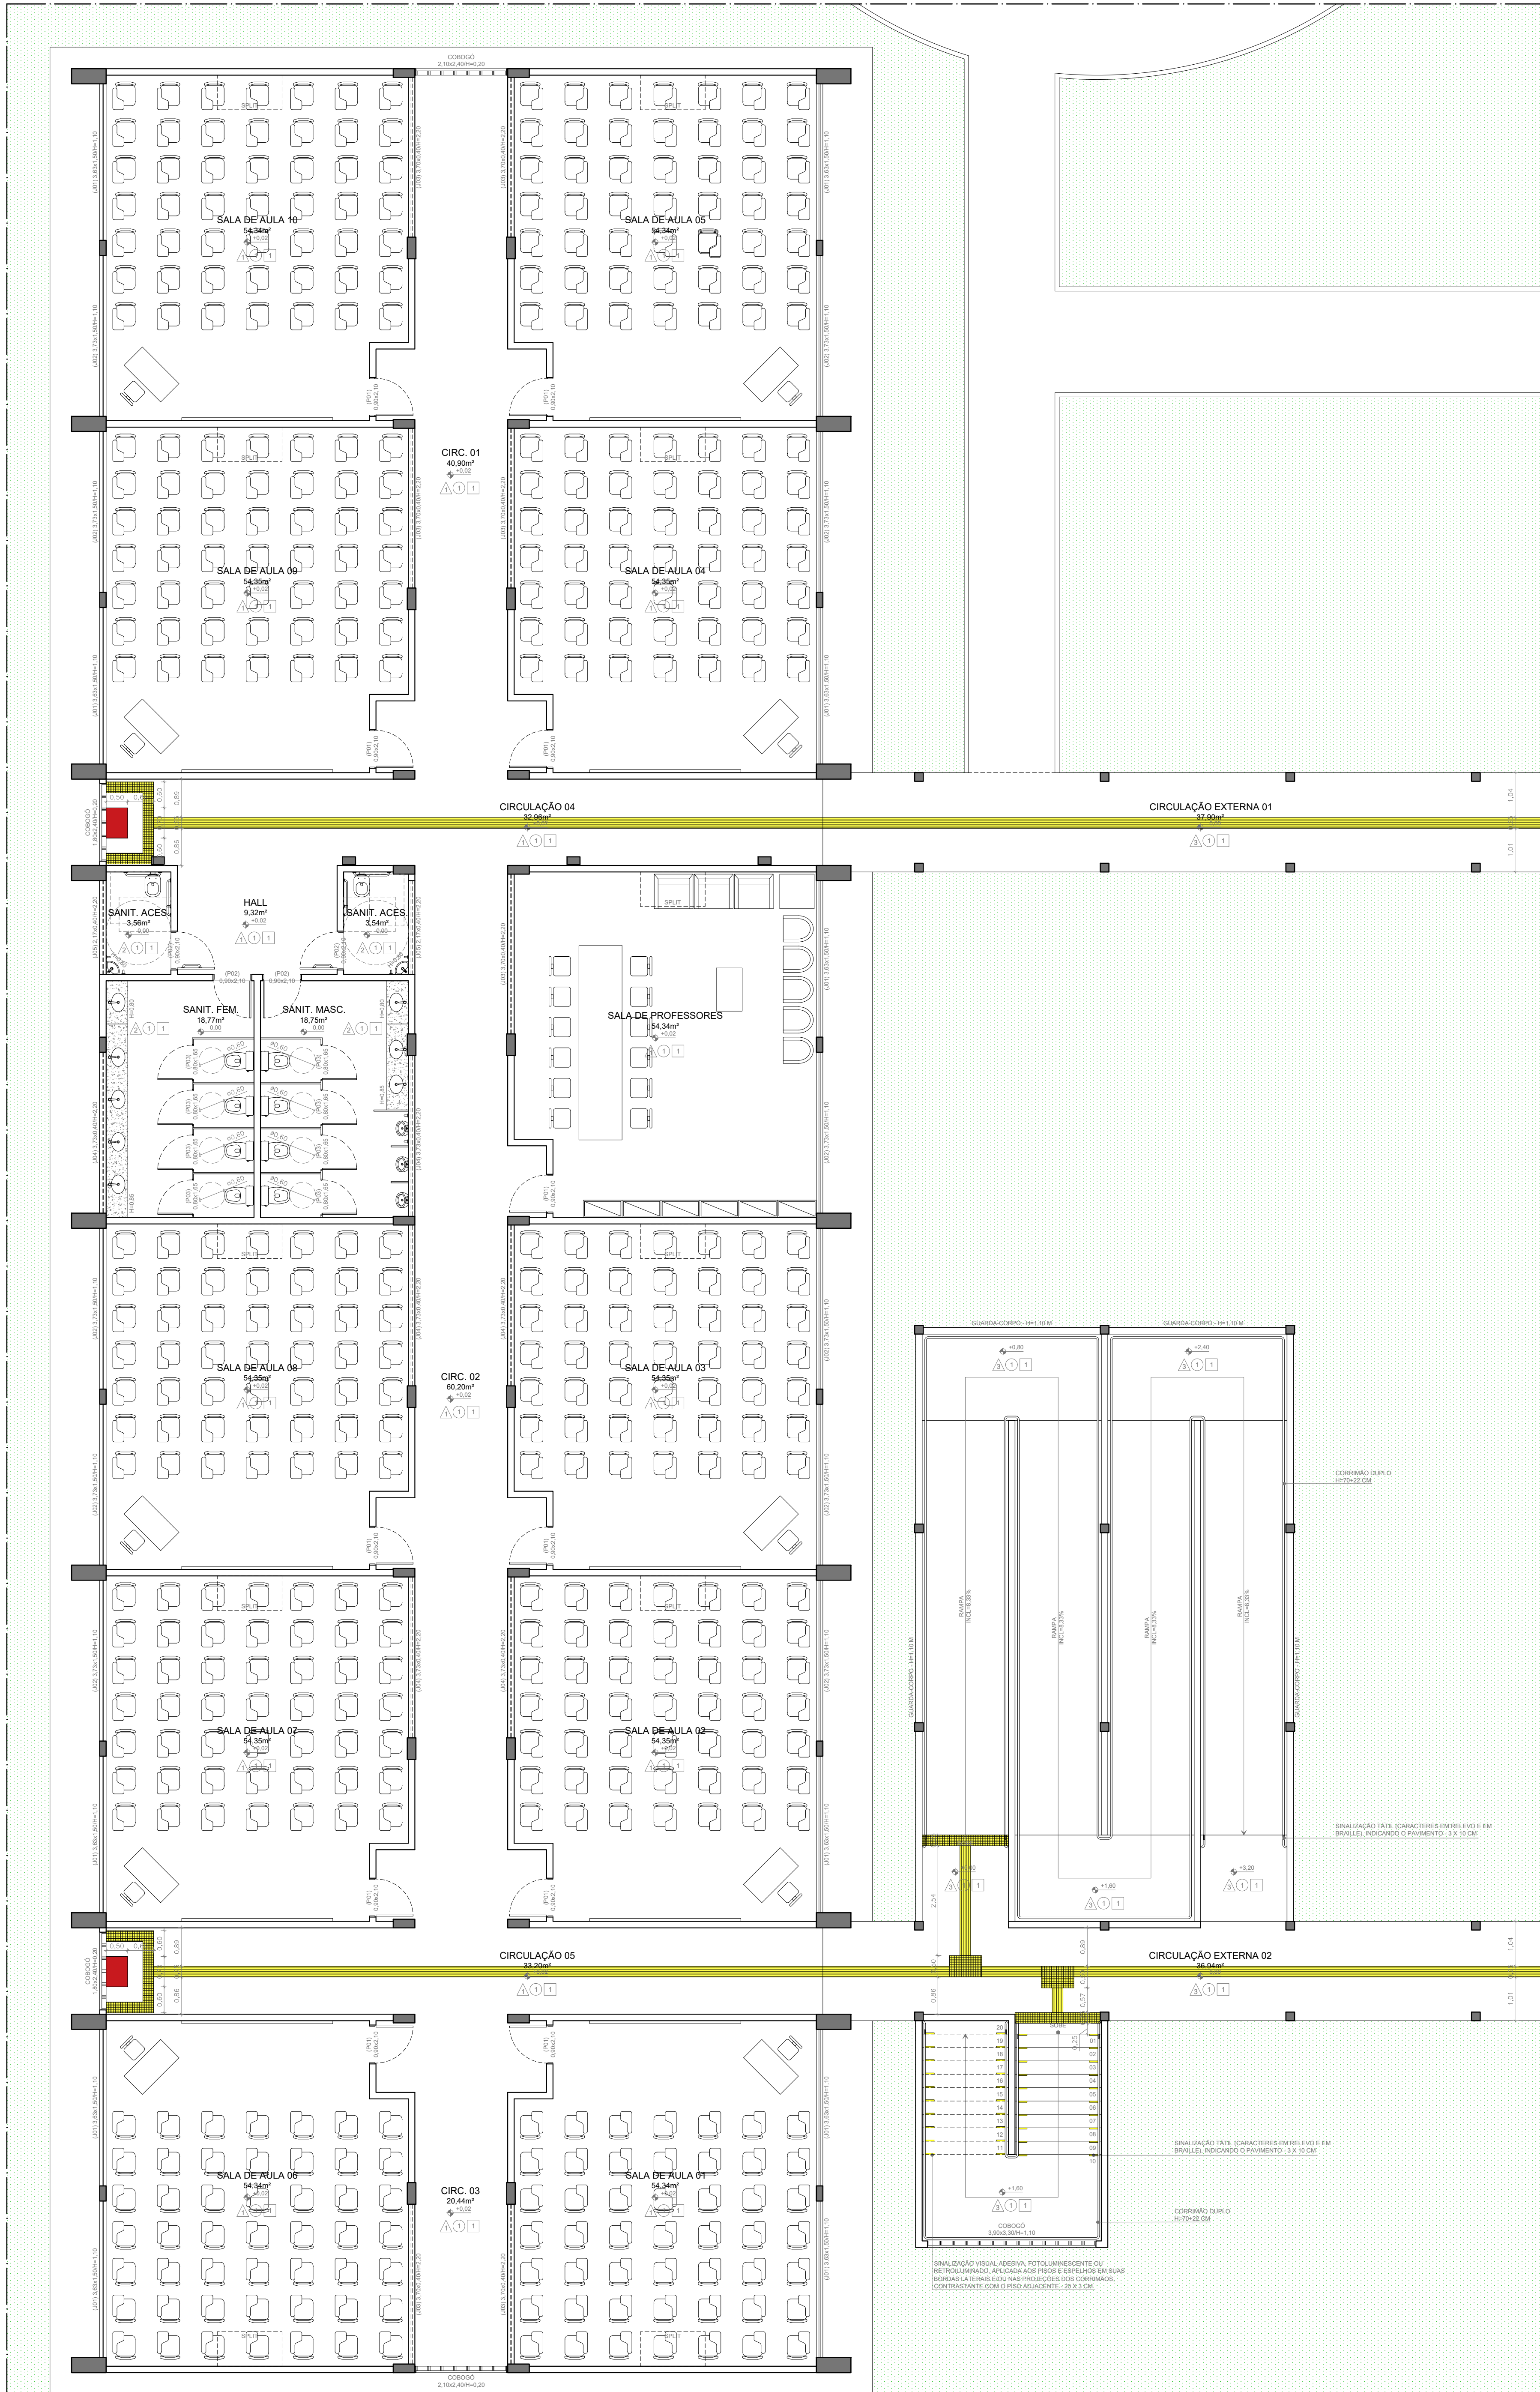


MUDANÇAS DE DIREÇÃO DA SINALIZAÇÃO

Quando houver mudança de direção com ângulo entre 90° e 150°, deve haver sinalização tátil de alerta, formando áreas de alerta com dimensão equivalente ao dobro da largura da sinalização tátil direcional, conforme a Figura 47.

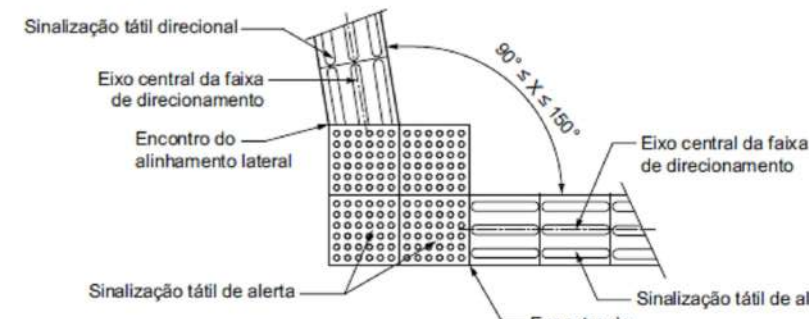

Mudança de direção - 90° < X < 150°

Quando houver o encontro de três faixas direcionais, deve haver sinalização tátil formando áreas de alerta com dimensão equivalente ao triplo da largura da sinalização tátil. A área de alerta deve ser posicionada mantendo-se pelo menos um dos lados em posição ortogonal a uma das faixas direcionais, conforme Figuras 48 a 50.

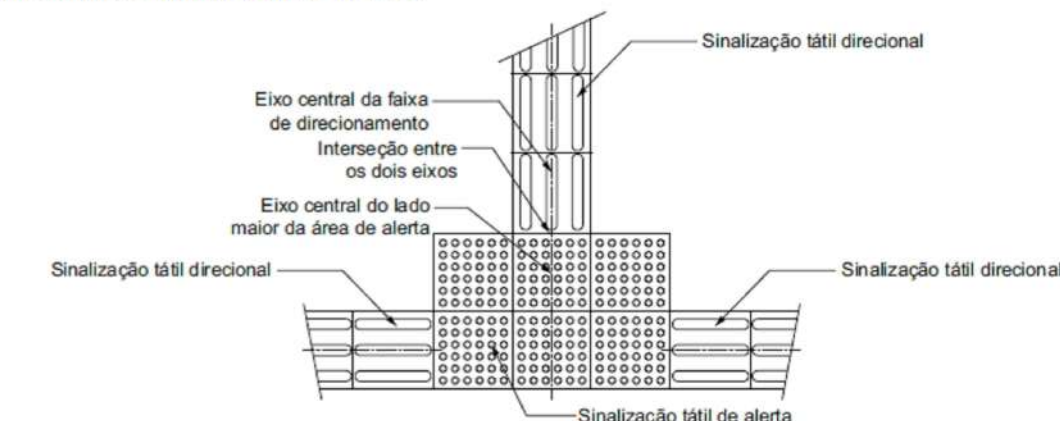

Encontro de três faixas direcionais ortogonais

CORES DO PISO TÁTIL

A Figura 1 indica os contrastes recomendados entre as cores da sinalização tátil e do piso adjacente. Deve prevalecer o contraste claro-escuro percebido pela maioria da população, com quaisquer que sejam as cores determinadas.


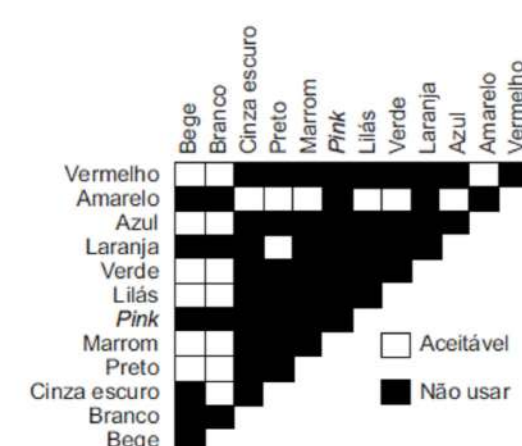



Figura 1 - Contrastes recomendados

SINALIZAÇÃO EM RAMPAS E DEGRAUS

A sinalização tátil de alerta deve medir entre 0,25 m e 0,60 m na base e no topo de rampas, com inclinação $\geq 5\%$. Na base não pode haver afastamento entre a sinalização tátil e o início do declive. No topo, a sinalização tátil pode afastar-se de 0,25 m a 0,32 m do início do declive, conforme a Figura 14. Rampas com $< 5\%$ não precisam ser sinalizadas.

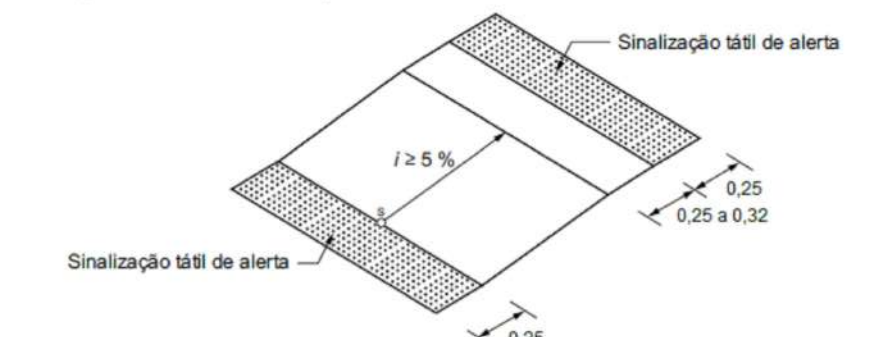


Rampas fixas com $\geq 5\%$

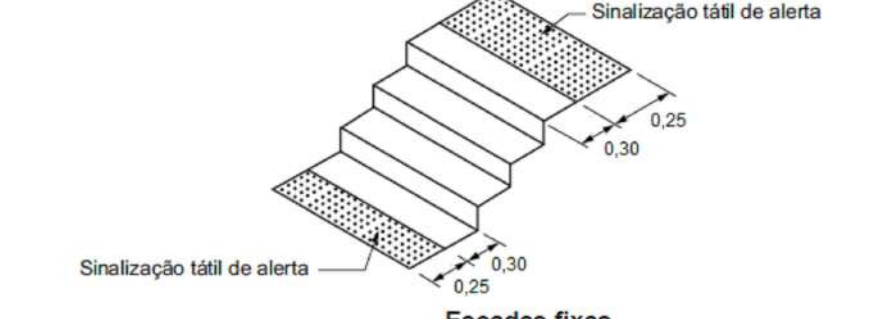

Escadas fixas

CORTES E EMENDAS DE PISO TÁTIL

Quando houver necessidade da realização de cortes e emendas na sinalização tátil, é recomendável preservar ao máximo a continuidade do relevo, conforme as Figuras 80 e 81.

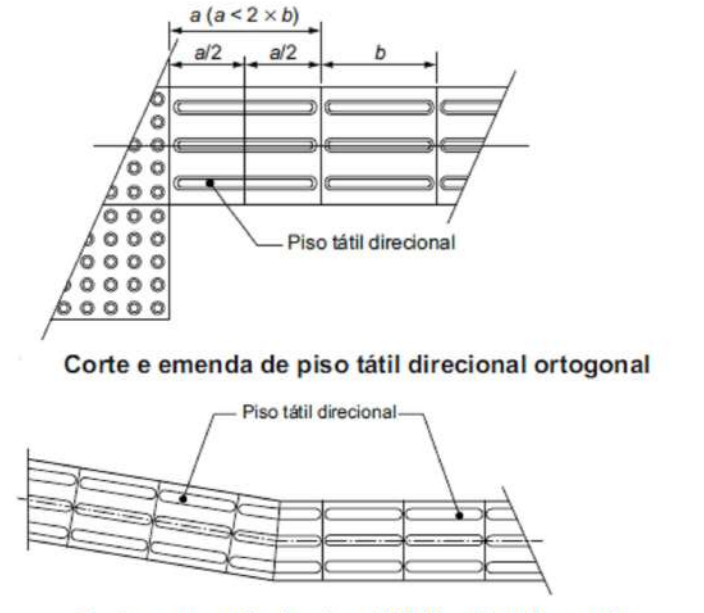

Observação: OS PISOS TÁTEIS DE ALERTA E DIRECIONAL DEVERÃO TER A MESMA COR, SENDO ESTA CONTRASTANTE COM O PISO ADJACENTE.



2 LAYOUT
ESC.: 1/75

QUADRO DE ESPECIFICAÇÕES

PAREDE

- 1 - CERÂMICA 10x10cm NA COR BRANCA ATÉ 1,10m E 1 FILEIRA EM CERÂMICA 10x10cm NA COR VERMELHA, NUM TOTAL DE 12 FILEIRAS DE CERÂMICA (ATÉ ALTURA DE 1,20m DO PISO ACABADO) E REJUNTE EPÓXI NA COR BRANCA, E ACIMA PINTURA ACRÍLICA NA COR BRANCO NEVE SOBRE MASSA ACRÍLICA
- 2 - REVESTIMENTO DO TIPO PORCELANATO RETIFICADO TAMANHO 60x30cm COM REJUNTE EPÓXI
- 3 - PINTURA COM TINTA TEXTURIZADA ACRÍLICA
- 4 - CERÂMICA 10x10cm NAS CORES INDICADAS NAS FACHADAS (DO PISO AO TETO) E REJUNTE CIMENTÍCIO

PISO

- 1 - PISO DE GRANITINA POLIDA (PISO INDUSTRIAL) COR CINZA EM CIMENTO COMUM (AREIA BRANCA E PEDRISCOS DE DOLOMITA MISTA), 12mm DE ESPESSURA ACABADA, EM PLACAS DE 100x100cm, COM JUNTA PLÁSTICA COR CINZA, E RODAPÉ ABAULADO/MEIA-CANA DE GRANILITE H=10cm
- 2 - PAVIMENTO INTERTRAVADO DE CONCRETO
- 3 - PISO CIMENTADO EM ACABAMENTO LISO

TETO

- 1 - FORRO DE GESSO ACARTONADO COM PINTURA ACRÍLICA NA COR BRANCO NEVE COM SANCA ABAULADO/MEIA-CANA DE 6cm
- 2 - TELHA TERMOACÚSTICA APARENTE
- 3 - LAJE APARENTE COM PINTURA ACRÍLICA NA COR BRANCO NEVE

EQUIPAMENTOS CONSIDERADOS A SEREM ADQUIRIDOS

- 01 - BALANÇA (63x40cm)
- 02 - BUFFET CENTRAL PARA AQUECIMENTO (230x80cm)
- 03 - BUFFET COMPLEMENTO (100x80cm)
- 04 - CORTINA DE AR (200cm)
- 05 - ARMÁRIO ROUPEIRO DE AÇO (120x40x182cm)
- 06 - ESTANTE DE AÇO INOX (150x40x170cm)
- 07 - ESTANTE DE AÇO INOX (80x40x200cm)
- 08 - MESA PARA 8 LUGARES ACOPLADOS (240x80x75cm)
- 09 - FREEZER HORIZONTAL (150x77cm)
- 10 - FREEZER HORIZONTAL (150x77cm)
- 11 - REFRIGERADOR (94,5x96cm)
- 12 - FORNO A GÁS (110x140cm)
- 13 - MESA DE AÇO INOX (150x80cm)
- 14 - CHAPA A GÁS (80x50cm) SOBRE MESA DE INOX
- 15 - FOGÃO 6 BOCAS A GÁS (125x80cm)
- 16 - FOGÃO 4 BOCAS A GÁS (85x80cm)
- 17 - ESTAÇÃO DE TRABALHO (200x140cm), CADEIRA DE ESCRITÓRIO, COMPUTADOR E IMPRESSORA
- 18 - CATRACA ELETRÔNICA
- 19 - CATRACA ELETRÔNICA ACESSÍVEL

EQUIPAMENTOS DA CONSTRUÇÃO

- 01 - CUBA DE AÇO INOX (80x50x30cm)
- 02 - BANCO DE BASE EM ALVENARIA E TAMPO EM CONCRETO PINTADO PARA TROCA DE ROUPAS (247,5x70x46cm) COM BARRAS DE APOIO
- 03 - LAVATÓRIO DE LOUÇA BRANCA, PADRÃO POPULAR
- 04 - PRATELEIRAS DE CONCRETO REVESTIDO COM GRANITO CINZA ANDORINHA COM 50cm ENTRE ELAS
- 05 - TANQUE DE LOUÇA 30L (53x51x30cm)
- 06 - RALO SIFONADO COM FECHAMENTO (DN 100mm)
- 07 - TORNEIRA ELÉTRICA CROMADA 5500W COM 3 TEMPERATURAS
- 08 - COIFA EM AÇO INOX TIPO PAREDE (40x120x45cm)
- 09 - TANQUE DE AÇO INOX (120x80x90cm)
- 10 - TORNEIRA CROMADA ACIONADA COM PEDAL MECÂNICO
- 11 - BANCADA DE CONCRETO REVESTIDO COM GRANITO CINZA ANDORINHA (DIMENSÕES VARIADAS), COM PRATELEIRA EMBaixo








ESPECIFICAÇÕES DE ESQUADRIAS

CÓDIGO	LARG (m)	ALT (m)	PEIT (m)	TIPO	DESCRIÇÃO
PORTAS					
P01	1,50	2,10	---	02 FOLHAS DE ABRIR	PORTA DE ALUMÍNIO COM FECHAMENTO EM LAMBRIS
P02	0,90	2,10	---	01 FOLHA DE ABRIR	
P03	1,20	2,10	---	02 FOLHAS VAL-DEM	PORTA DE MADEIRA SEMI-OCAS NÚCLEO SÓLIDO, COM PINTURA ESMALTE BRANCO GELO, CHAPA XADREZ EM ALUMÍNIO NA PARTE CENTRAL E VISOR DE VIDRO TEMPERADO, 20x90cm, E VEDA PORTA
P04	0,90	2,10	---	01 FOLHA DE ABRIR	PORTA DE MADEIRA SEMI-OCAS NÚCLEO SÓLIDO, COM PINTURA ESMALTE BRANCO GELO, CHAPA XADREZ EM ALUMÍNIO NA PARTE INFERIOR E VISOR DE VIDRO TEMPERADO, 20x90cm, E VEDA PORTA
P05	1,20	2,10	---	02 FOLHAS DE ABRIR	PORTA DE ALUMÍNIO COM FECHAMENTO EM VIDRO, COM BANDEIRA FIXA
P06	2,18	2,70	---	03 FOLHAS DE CORRER	
P07	3,79	2,78	---	04 FOLHAS DE CORRER	
P08	0,90	2,70	---	01 FOLHA DE ABRIR	
JANELAS					
J01	1,20	0,60	2,08	02 FOLHAS DE CORRER	ESTRUTURA DE ALUMÍNIO COM FECHAMENTO EM VIDRO
J02	2,90	0,60	2,10	04 FOLHAS DE CORRER	
J03	1,40	0,50	2,18	02 FOLHAS MAXIM-AR	
J04	2,70	1,50	1,20	04 FOLHAS DE CORRER	
J05	1,05	1,95	0,75	02 FOLHAS DE CORRER	
J06	2,70	1,50	1,20	04 FOLHAS DE CORRER	
J07	3,68	1,50	1,20	FIXO	
J08	4,20	1,50	1,20	04 FOLHAS DE CORRER	
J09	3,78	1,90	0,88	04 FOLHAS DE CORRER	
J10	6,10	0,70	2,00	06 FOLHAS MAXIM-AR	
J11	4,25	0,50	3,90	04 FOLHAS MAXIM-AR	
J12	1,60	0,50	3,90	02 FOLHAS MAXIM-AR	

 INSTITUTO FEDERAL Sertão Pernambucano	INSTITUTO FEDERAL DE EDUCAÇÃO, CIÊNCIA E TECNOLOGIA SERTÃO PERNAMBUCANO DIRETORIA DE ENGENHARIA E INFRAESTRUTURA Rua Aristarco Lopes, 240 Centro Petrolina/PE CEP: 56.302-100	YCAE:	BLOCO REFEITÓRIO DO CAMPUS ARARIPINA DO IF Sertão PE	
		ENDEREÇO:	Av. Recife, S/N, CEP: 56280-000 Araripina/PE	
DESCRIÇÃO: LAYOUT	ASSINATURA/CARIMBO - DIREÇÃO GERAL	ESCALA: 1/75	DATA: FEVEREIRO/2025	 02/05
ASSINATURA/CARIMBO - RESPONSÁVEL TÉCNICO (ADEQUAÇÃO DE PROJETO) Mateus Pereira de Matos Santiago:01627519580		ASSINATURA/CARIMBO - FINANCIADOR MATEUS PEREIRA DE MATOS SANT'AGO Arquiteto e urbanista - CAU: A112245-2		



 INSTITUTO FEDERAL Rio Grande do Sul	INSTITUTO FEDERAL DE EDUCAÇÃO, CIÊNCIA E TECNOLOGIA SERTÃO PERNAMBUCANO DIRETORIA DE engenharia E INFRAESTRUTURA Rua Aristarão Lopes, 240 Centro Petrolina/PE CEP: 56.302-100	NOME: BLOCO REFEITÓRIO DO CAMPUS ARARIPINA DO IFSertãoPE	
	ENDEREÇO: Av. Recife, S/N, CEP: 56280-000 Araripina/PE	ESCALA: 1/75	DATA: FEVEREIRO/2025
DESCRIÇÃO: PLANTA DE COBERTURA		ASSINATURACARRHO - RESPONSÁVEL TÉCNICO ADEQUAÇÃO DE PROJETO Mateus Pereira de Matos: Santiago: 01627519580 Nome completo do Autor: Mateus Pereira de Matos CPF: 031.224.242-00 Data de Assinatura: 12/02/2025 Assinatura: 031.224.242-00	
ASSINATURACARRHO - DIREÇÃO GERAL		03/05 MATEUS PEREIRA DE MATOS SANTIGO Arquiteto e urbanista - CAU 817264-2	

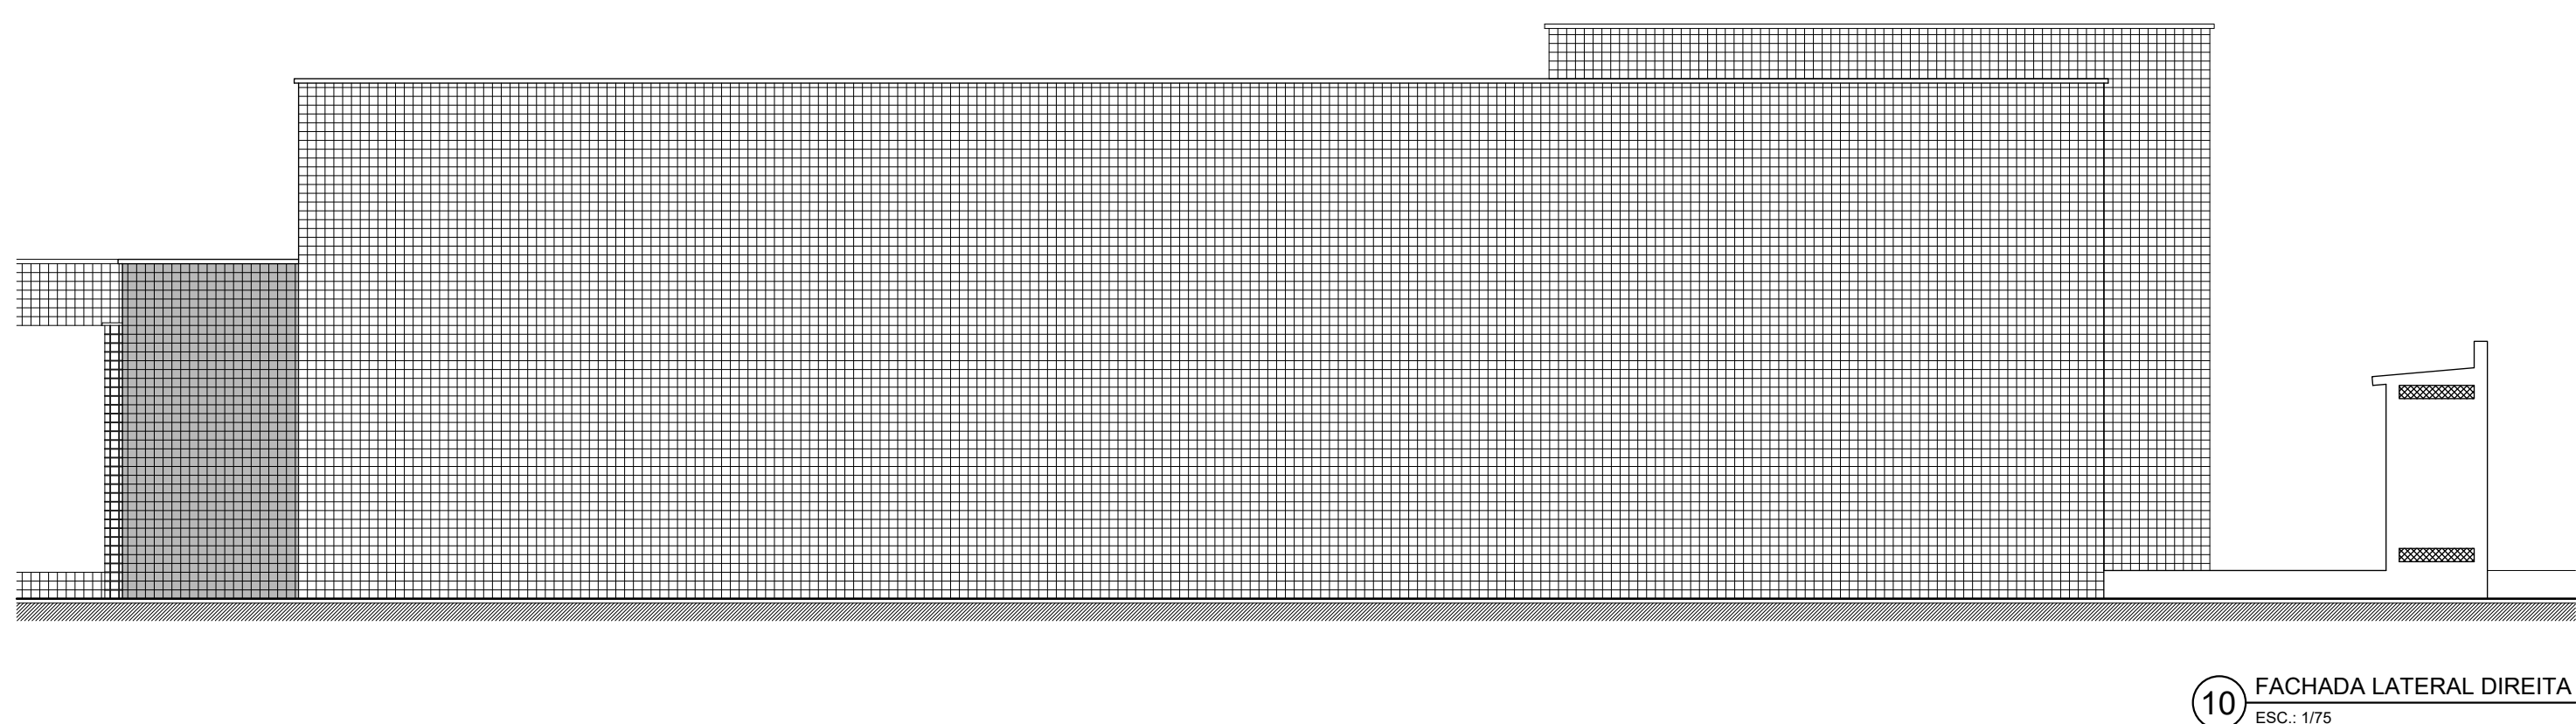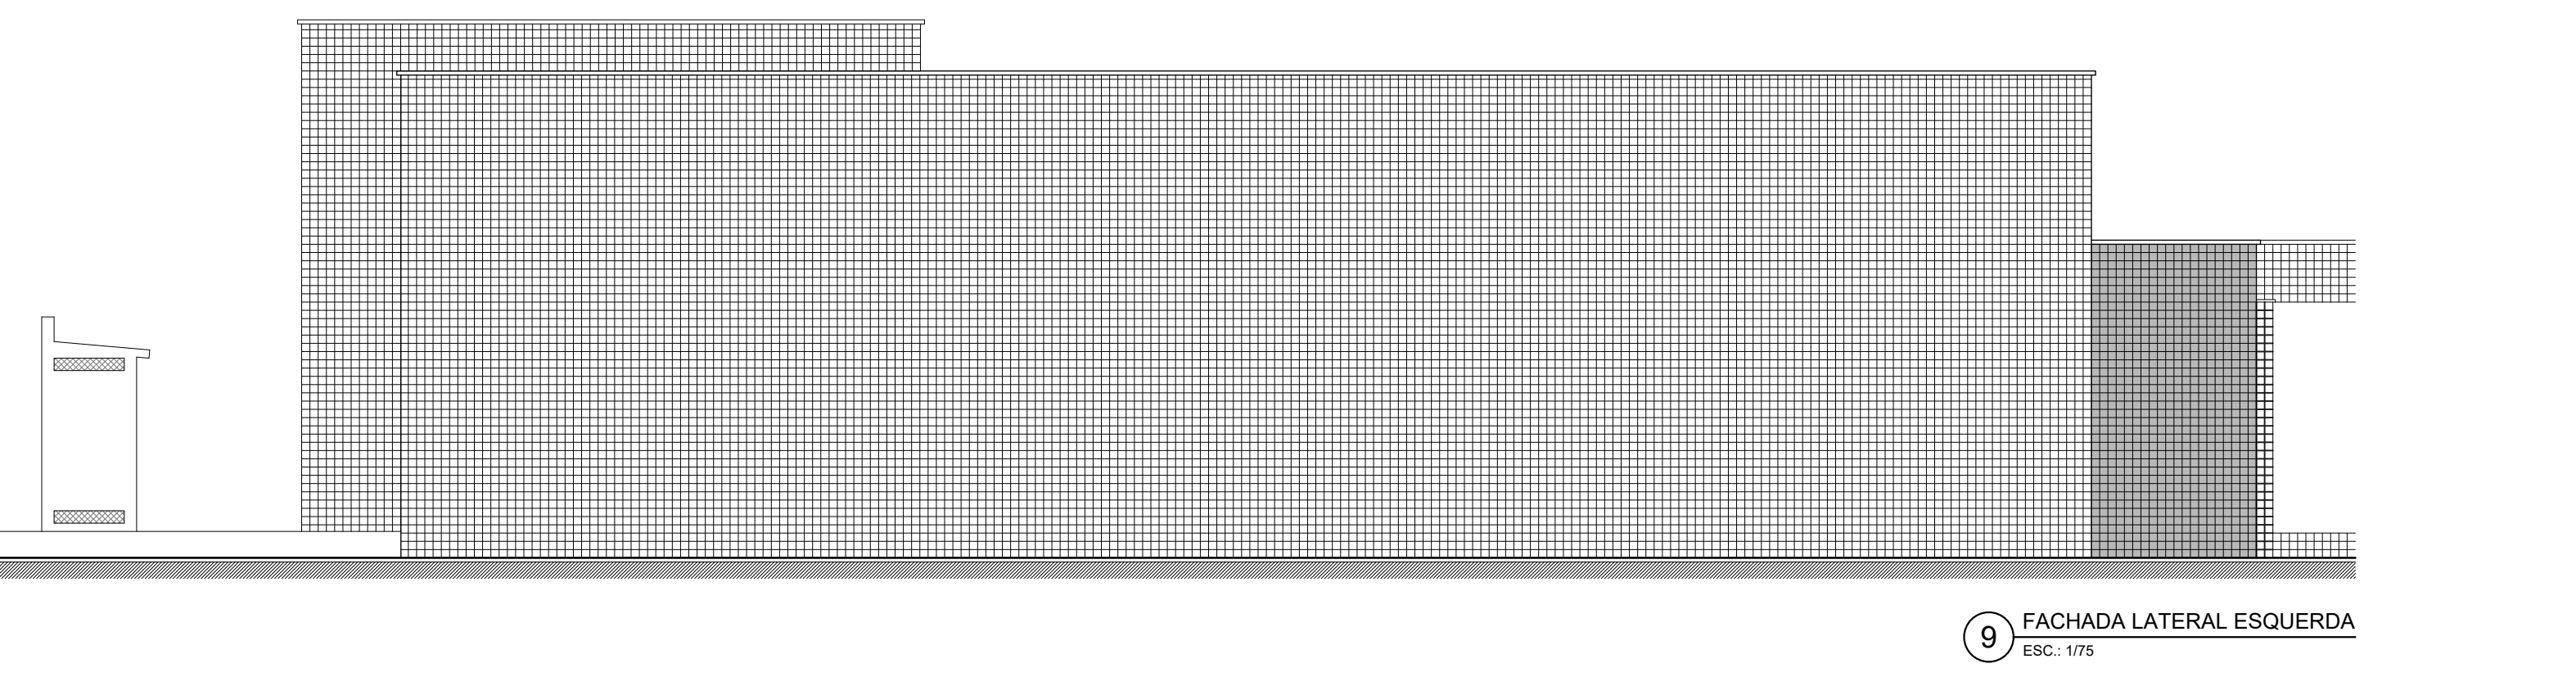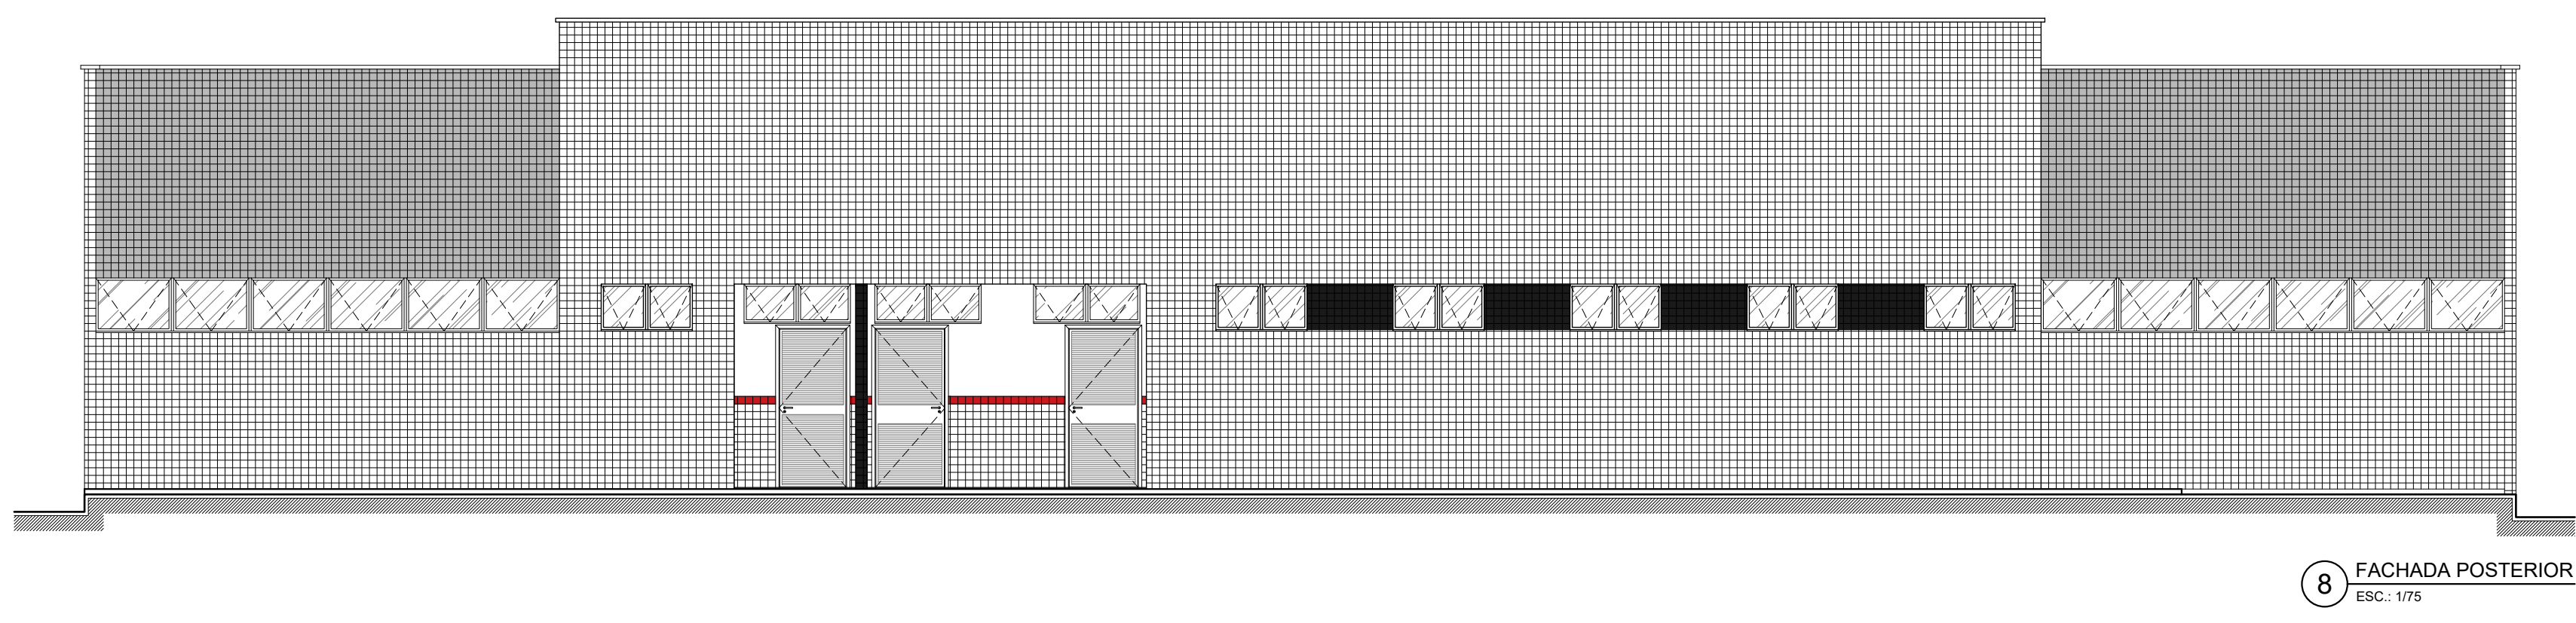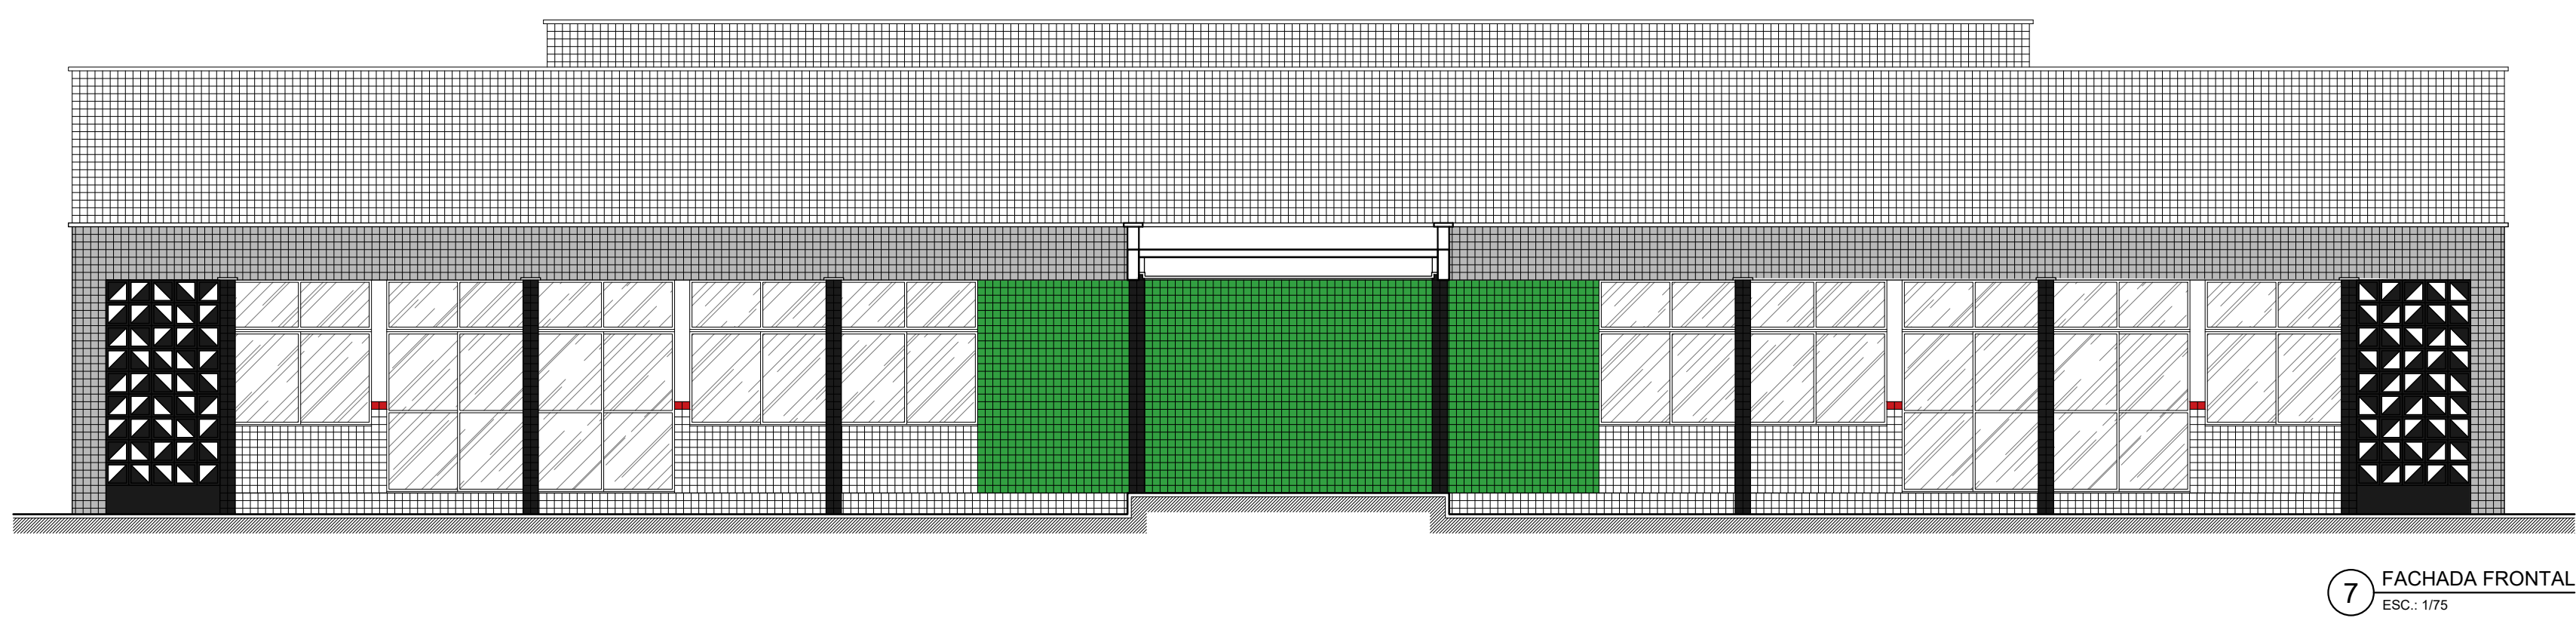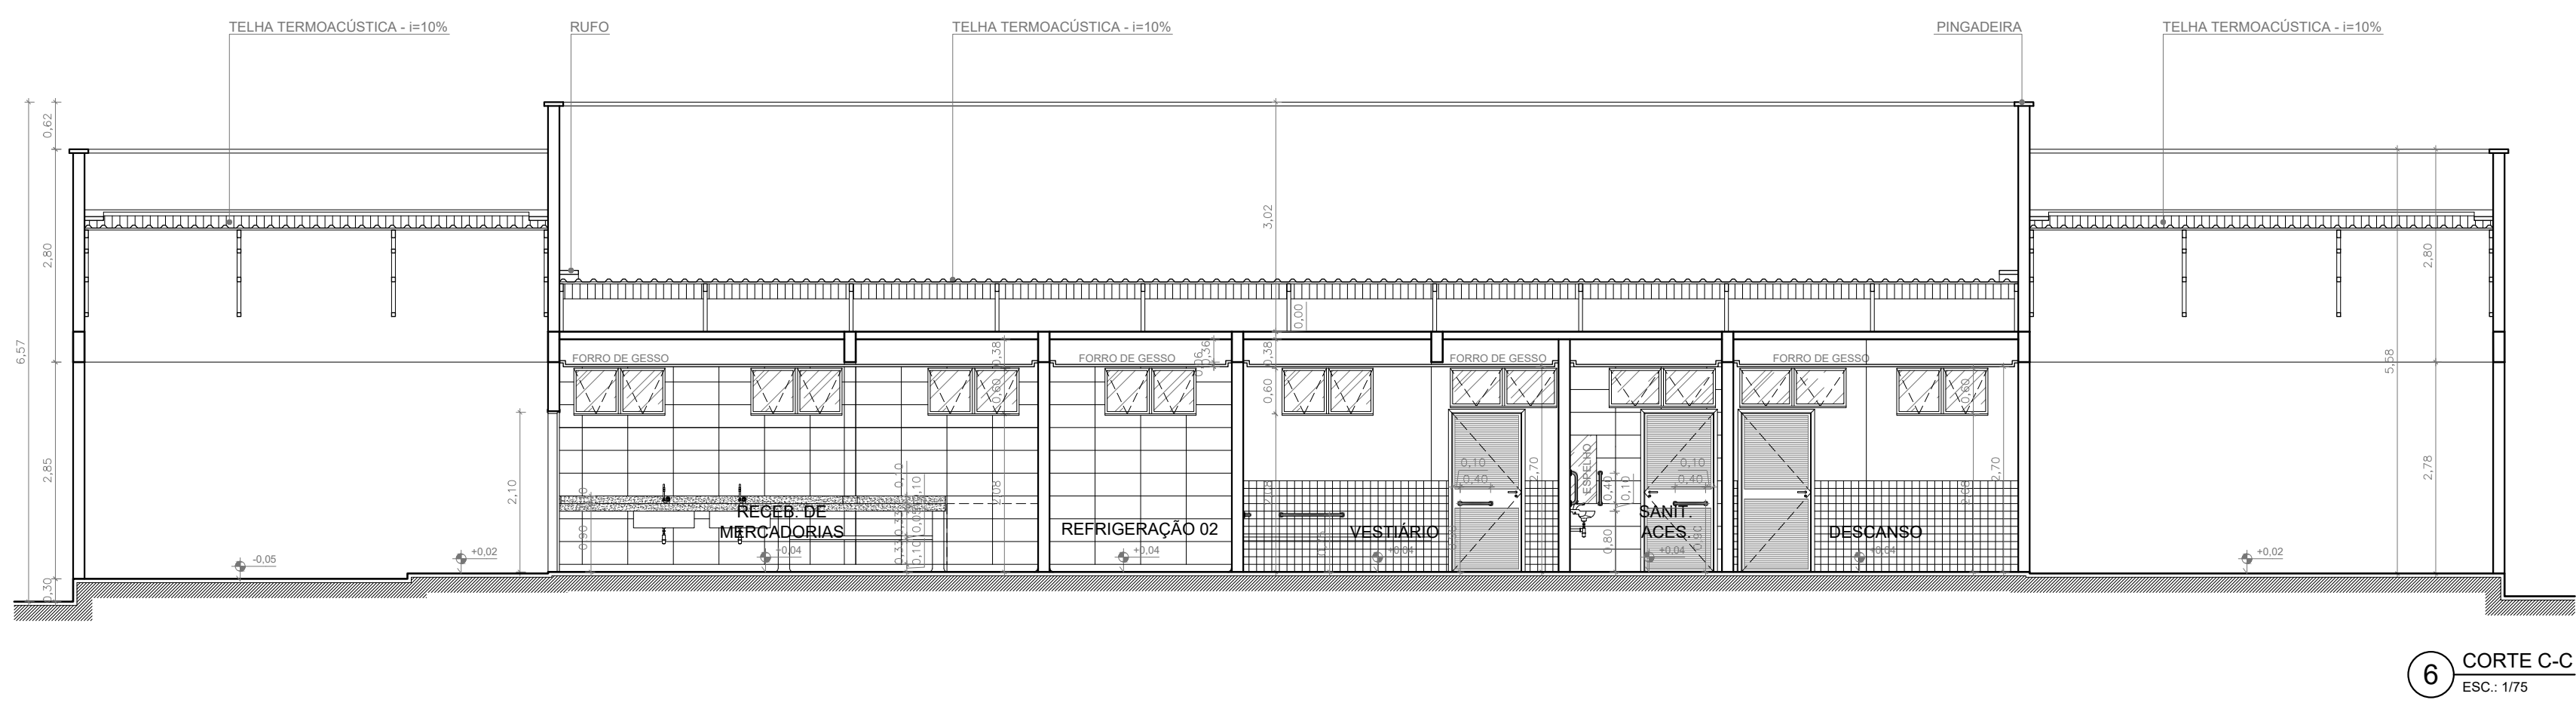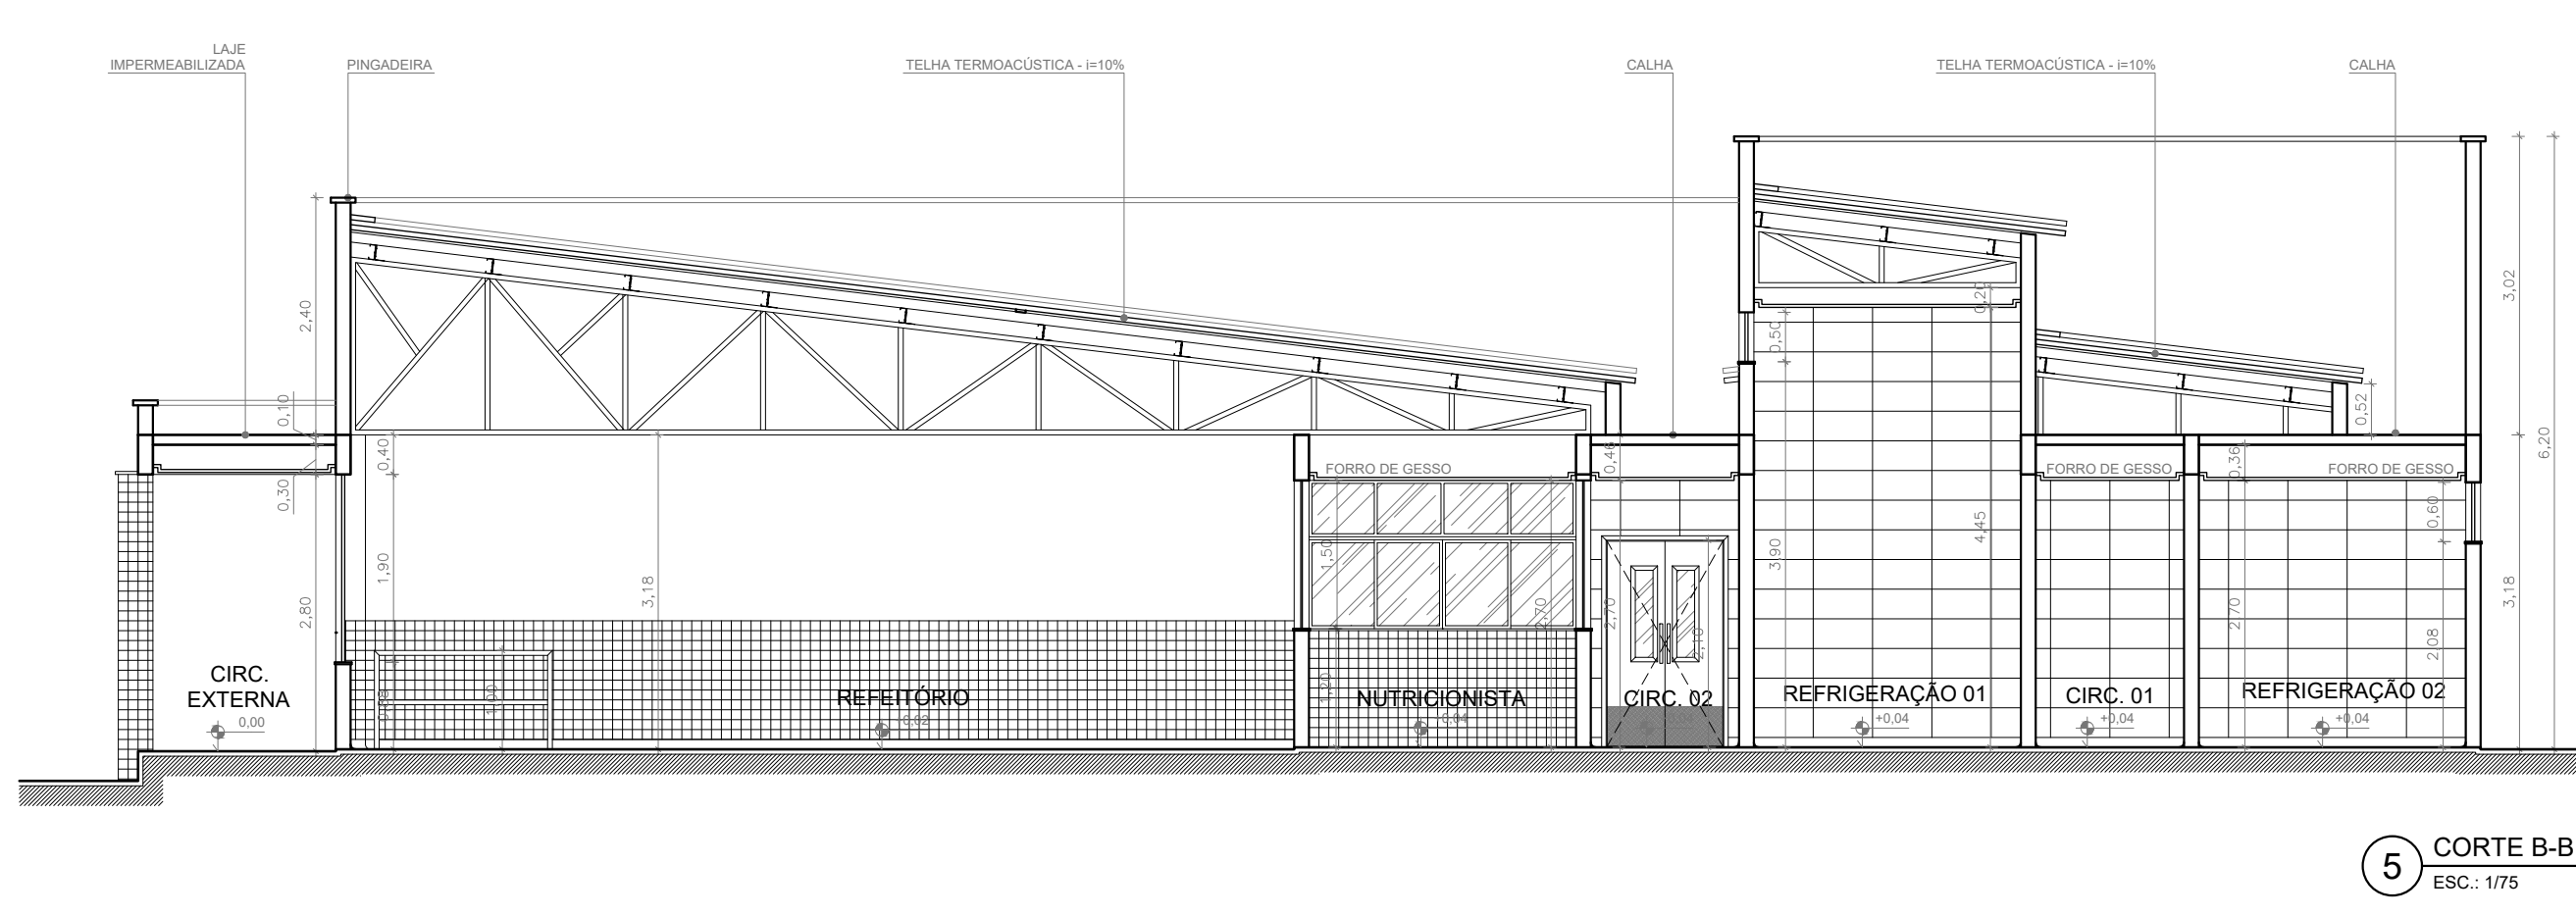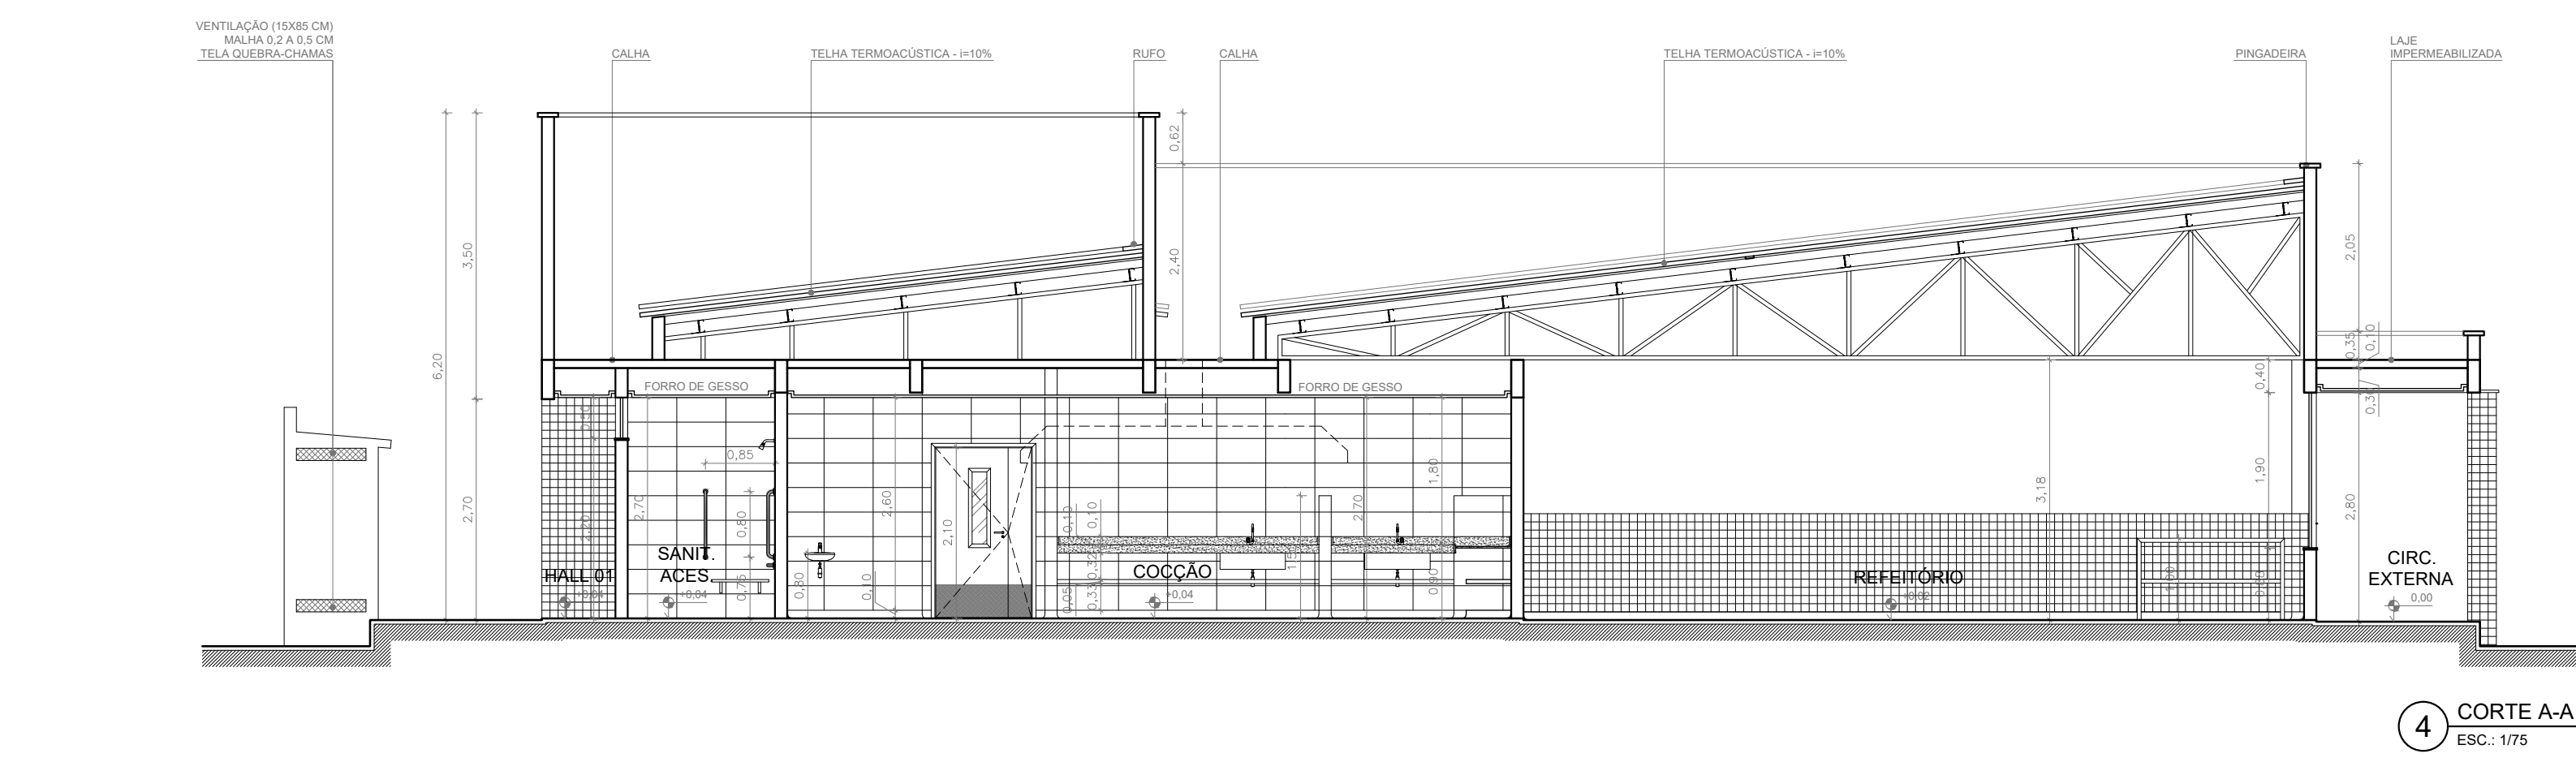


QUADRO DE ESPECIFICAÇÕES					
△ PAREDE					
1 - CERÂMICA 10x10cm NA COR BRANCA ATÉ 1,10m E 1 FILIEIRA EM CERÂMICA 10x10cm NA COR VERMELHA, NUM TOTAL DE 12 FILIEIRAS DE CERÂMICA (ATE A TUA DE 1,20m DO PISO ACABADO) E REJUNTE EPOXI NA COR BRANCA, E ACIMA PINTURA ACRILICA NA COR BRANCO NEVE SOBRE MASSA ACRILICA					
2 - REVESTIMENTO DO TIPO PORCELANATO RETIFICADO TAMANHO 60x60cm COM REJUNTE EPOXI					
3 - PINTURA COM TINTA TEXTURIZADA ACRILICA					
4 - CERÂMICA 10x10cm NAS CORES INDICADAS NAS FACHADAS (DO PISO AO TETO) E REJUNTE CIMENTICO					
○ PISO					
1 - PISO DE GRANITA POLIDA (PISO INDUSTRIAL) COR CINZA EM CIMENTO COMUM (AREIA BRANCA E PEDRISCOS DE DOLOMITA MISTA, 12mm DE ESPESURA ACABADA, EM PLACAS DE 100x100cm, COM JUNTA PLASTICA COR CINZA, E RODAPE ABALADO/MEIA-CANA DE GRANILITE H=10cm)					
2 - PAVIMENTO INTERTRAVADO DE CONCRETO					
3 - PISO CIMENTADO EM ACABAMENTO LISO					
□ TETO					
1 - FORRO DE GESSO ACARTONADO COM PINTURA ACRILICA NA COR BRANCO NEVE COM SANCA ABALADA/MEIA-CANA DE 6cm					
2 - TELHA TERMOCÚSTICA APARENTE					
3 - LAJE APARENTE COM PINTURA ACRILICA NA COR BRANCO NEVE					
EQUIPAMENTOS CONSIDERADOS A SEREM ADQUIRIDOS					
01	BALANÇA (63x40cm)				
02	BUFFET CENTRAL PARA AQUECIMENTO (230x80cm)				
03	BUFFET COMPLEMENTO (100x80cm)				
04	CORTINA DE AR (200cm)				
05	ARMÁRIO ROLUPERO DE AÇO (120x40x182cm)				
06	ESTANTE DE AÇO INOX (150x40x170cm)				
07	ESTANTE DE AÇO INOX (80x40x200cm)				
08	MESA PARA 8 LUGARES ACOPLADOS (240x80x75cm)				
09	FREEZER HORIZONTAL (150x77cm)				
10	FREEZER HORIZONTAL (150x77cm)				
11	REFRIGERADOR (84,6x86cm)				
12	FORNO A GÁS (110x140cm)				
13	MESA DE AÇO INOX (150x80cm)				
14	CHAPA A GÁS (80x50cm) SOBRE MESA DE INOX				
15	FOGÃO 6 BOCAS A GÁS (125x80cm)				
16	FOGÃO 4 BOCAS A GÁS (85x80cm)				
17	ESTAÇÃO DE TRABALHO (200x140cm), CADEIRA DE ESCRITÓRIO, COMPUTADOR E IMPRESSORA				
18	CATRACA ELETRÔNICA				
19	CATRACA ELETRÔNICA ACESSÍVEL				
○	EQUIPAMENTOS DA CONSTRUÇÃO				
01	CUBA DE AÇO INOX (80x50x30cm)				
02	BANCO DE BASE EM ALVENARIA E TAMPO EM CONCRETO PINTADO PARA TROCA DE ROUPAS (247,5x106cm) COM BARRAS DE APOIO				
03	LAVATÓRIO DE LOUÇA BRANCA, PADRÃO POPULAR				
04	PRATELEIRAS DE CONCRETO REVESTIDO COM GRANITO CINZA ANDORINHA COM 50cm ENTRE ELAS				
05	TANQUE DE LOUÇA 30L (53x51x33cm)				
06	RALO SIFONADO COM FECHAMENTO (DN 100mm)				
07	TORNEIRA ELÉTRICA CROMADA 550W COM 3 TEMPERATURAS				
08	COIFA EM AÇO INOX TIPO PAREDE (400x120x45cm)				
09	TANQUE DE AÇO INOX (120x80x90cm)				
10	TORNEIRA CROMADA AÇONADA COM PEDAL MECÂNICO				
11	BANCADA DE CONCRETO REVESTIDO COM GRANITO CINZA ANDORINHA (DIMENSÕES VARIADAS), COM PRATELEIRA EMBaixo				
ESPECIFICAÇÕES DE ESQUADRIAS					
CÓDIGO	LARG (m)	ALT (m)	PEIT (m)	TIPO	DESCRIÇÃO
PORTAS					
P01	1,50	2,10	---	02 FOLHAS DE ABIR	PORTA DE ALUMÍNIO COM FECHAMENTO EM LAMBRIS
P02	0,90	2,10	---	01 FOLHA DE ABIR	
P03	1,20	2,10	---	02 FOLHAS VARIAS	PORTA DE MADEIRA SEM OCA NÚCLEO SÓLIDO, COM PINTURA ESMALTE BRANCO GELO, CHAPA XADREZ EM ALUMÍNIO NA PARTE CENTRAL E VISOR DE VIDRO TEMPERADO, 20x80cm, E VEDA-PORTA
P04	0,90	2,10	---	01 FOLHA DE ABIR	PORTA DE MADEIRA SEM OCA NÚCLEO SÓLIDO, COM PINTURA ESMALTE BRANCO GELO, CHAPA XADREZ EM ALUMÍNIO NA PARTE INFERIOR E VISOR DE VIDRO TEMPERADO, 20x80cm, E VEDA-PORTA
P05	1,20	2,10	---	02 FOLHAS DE ABIR	
P06	2,18	2,70	---	03 FOLHAS DE CORREIR	PORTA DE ALUMÍNIO COM FECHAMENTO EM VIDRO, COM BANDEIRA FIXA
P07	3,79	2,78	---	04 FOLHAS DE CORREIR	
P08	0,90	2,70	---	01 FOLHA DE ABIR	
JANELAS					
J01	1,20	0,60	2,08	02 FOLHAS DE CORREIR	ESTRUTURA DE ALUMÍNIO COM FECHAMENTO EM VIDRO
J02	2,90	0,60	2,10	04 FOLHAS DE CORREIR	
J03	1,40	0,50	2,18	02 FOLHAS VARIAS	
J04	2,70	1,50	1,20	04 FOLHAS DE CORREIR	
J05	1,05	1,95	0,75	02 FOLHAS DE CORREIR	
J06	2,70	1,50	1,20	04 FOLHAS DE CORREIR	
J07	3,68	1,50	1,20	FIXO	
J08	4,20	1,50	1,20	04 FOLHAS DE CORREIR	
J09	3,78	1,90	0,88	04 FOLHAS DE CORREIR	
J10	6,10	0,70	2,00	60 FOLHAS VARIAS	
J11	4,25	0,50	3,90	04 FOLHAS VARIAS	
J12	1,60	0,50	3,90	02 FOLHAS VARIAS	




11 LAYOUT
ESC.: 1/75

CORTES E EMENDAS DE PISO TÁTIL

Quando houver necessidade de realização de cortes e emendas na sinalização tátil, é recomendável preservar ao máximo a continuidade do relevo, conforme as Figuras 80 e 81.

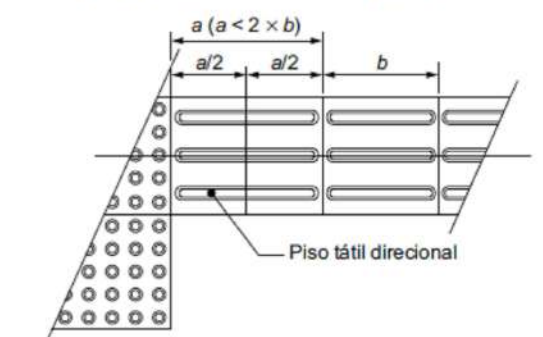


Corte e emenda de piso tátil direcional ortogonal

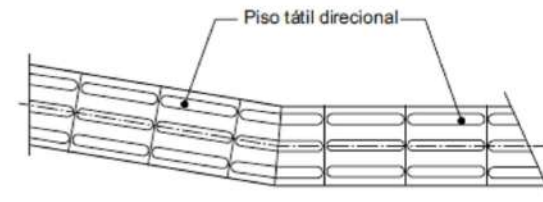

Corte e emenda de piso tátil direcional angular


MUDANÇAS DE DIREÇÃO DA SINALIZAÇÃO

Quando houver mudança de direção formando ângulo entre 150° e 180°, não é necessário sinalizar a mudança com sinalização tátil de alerta, conforme a Figura 46.

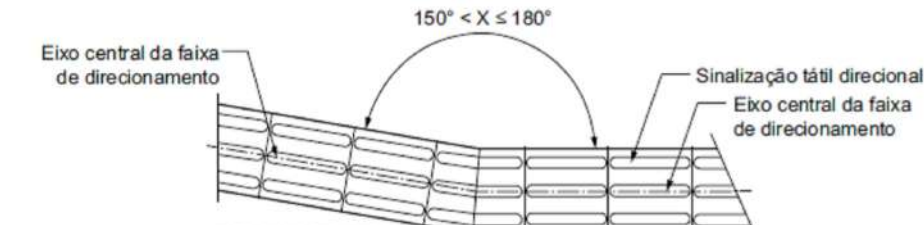


Mudança de direção 150° < X ≤ 180°

Quando houver mudança de direção com ângulo entre 90° e 150°, deve haver sinalização tátil de alerta, formando áreas de alerta com dimensão equivalente ao dobro da largura da sinalização tátil direcional, conforme a Figura 47.

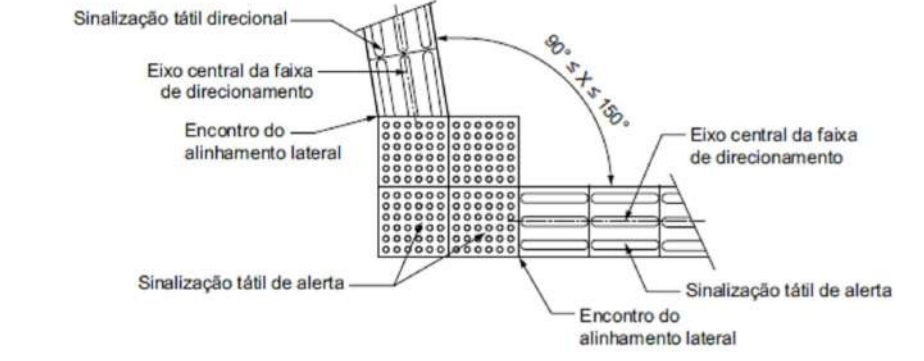


Mudança de direção - 90° ≤ X ≤ 150°

Quando houver o encontro de três faixas direcionais, deve haver sinalização tátil formando áreas de alerta com dimensão equivalente ao triplo da largura da sinalização tátil. A área de alerta deve ser posicionada mantendo-se pelo menos um dos lados em posição ortogonal a uma das faixas direcionais, conforme Figuras 48 a 50.

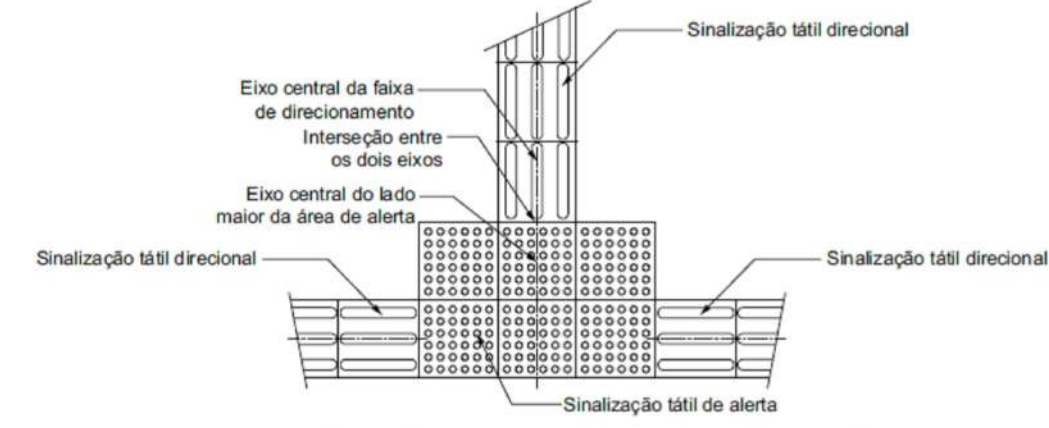


Encontro de três faixas direcionais ortogonais

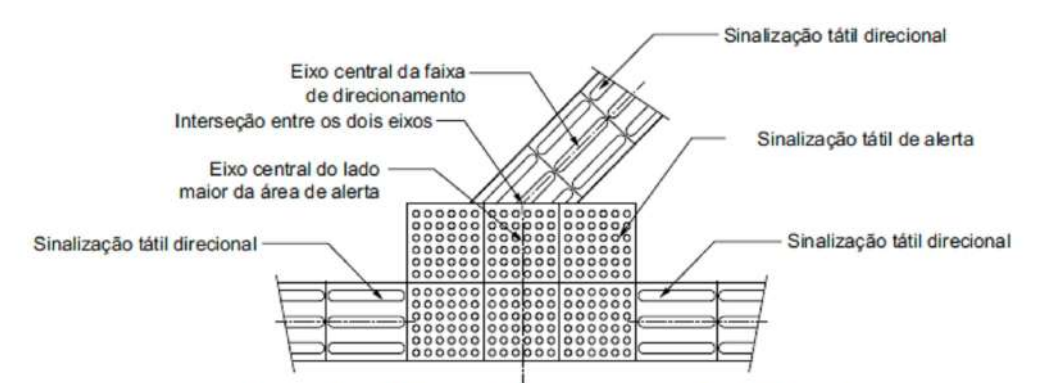

Encontro de faixa direcional angular com faixa ortogonal

Quando houver o encontro de quatro faixas direcionais, deve haver sinalização tátil de alerta com o triplo da largura da sinalização tátil direcional, sendo esta posicionada nos dois lados da sinalização tátil direcional indicativa dos fluxos existentes, conforme as Figuras 51 e 52. A área de alerta deve ser posicionada mantendo-se pelo menos um dos lados em posição ortogonal a uma das faixas direcionais, conforme a Figura 52.

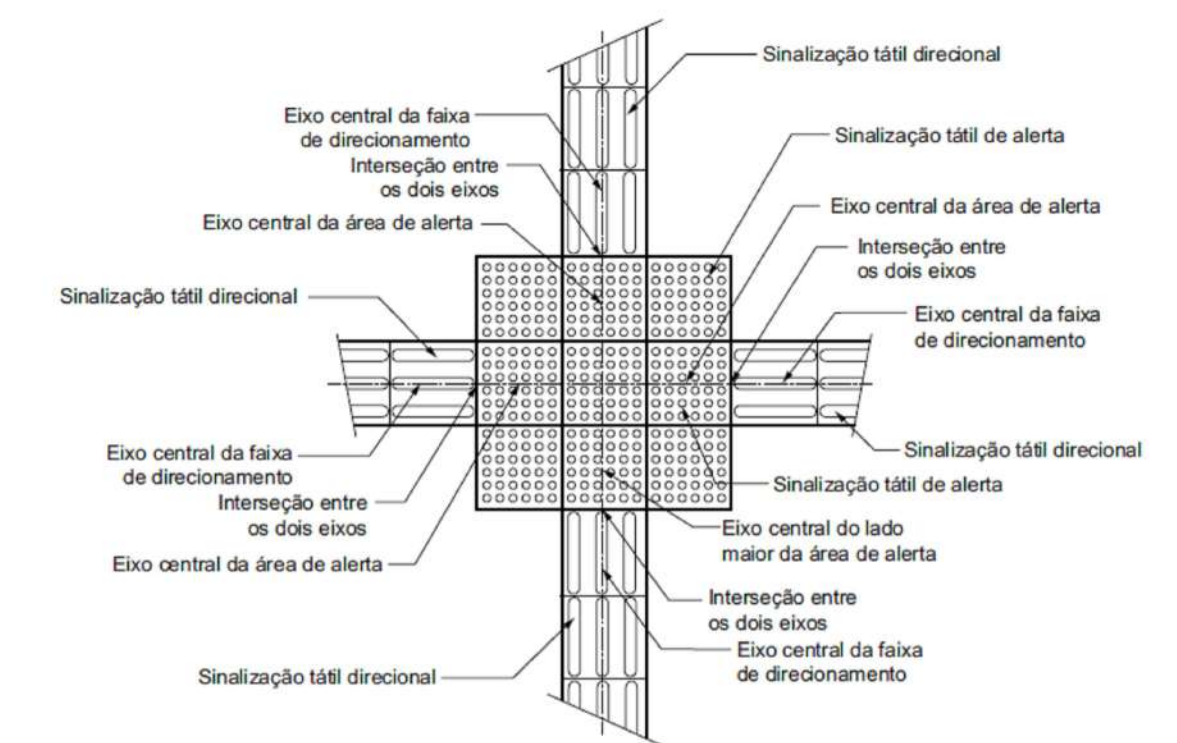

Encontro de quatro faixas direcionais ortogonais

CORES DO PISO TÁTIL

A Figura 1 indica os contrastes recomendados entre as cores da sinalização tátil e do piso adjacente. Deve prevalecer o contraste claro-escuro percebido pela maioria da população, com quaisquer que sejam as cores determinadas.


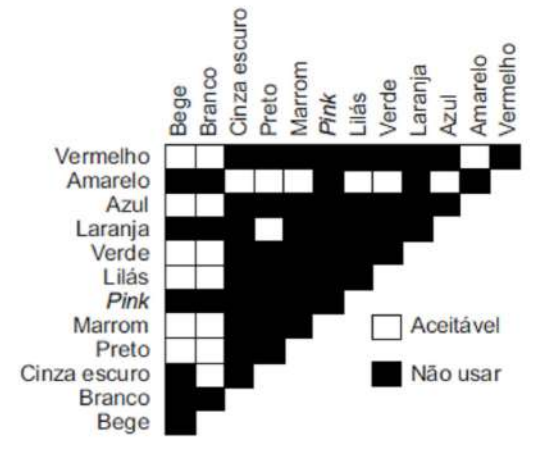



Figura 1 - Contrastes recomendados

SINALIZAÇÃO EM RAMPAS E DEGRAUS

A sinalização tátil de alerta deve medir entre 0,25 m e 0,60 m na base e no topo de rampas, com inclinação $i \geq 5\%$. Na base não pode haver afastamento entre a sinalização tátil e o início do declive. No topo, a sinalização tátil pode afastar-se de 0,25 m a 0,32 m do início do declive, conforme a Figura 14. Rampas com $i < 5\%$ não precisam ser sinalizadas.

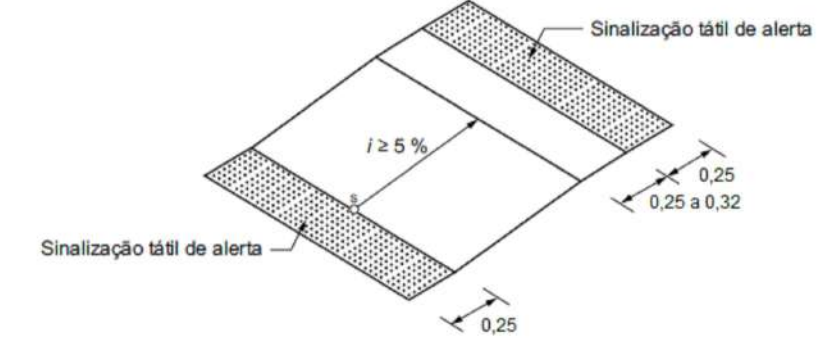


Rampas fixas com $i \geq 5\%$

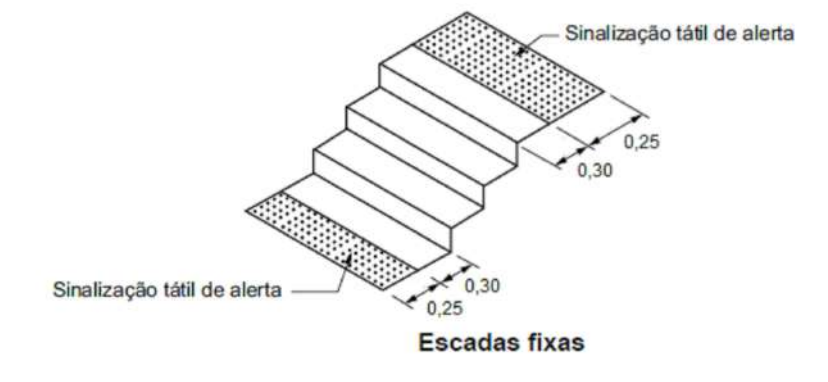

Escadas fixas

REBAIXAMENTO DE CALÇADAS

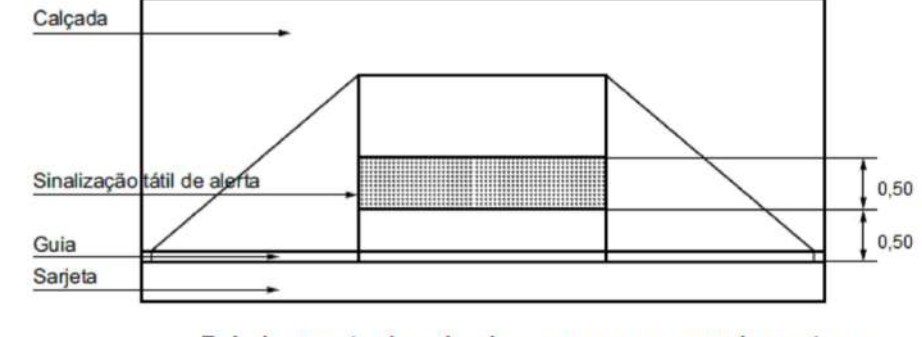


Rebaixamento de calçada sem rampas complementares



Rebaixamento de calçada com canteiro

Em calçada estreita, onde a largura do passeio não for suficiente para acomodar o rebaixamento e a faixa livre com largura de no mínimo 1,20 m, deve ser implantada a redução do percurso da travessia conforme 6.12.7.1, ou ser implantada a faixa elevada para travessia conforme 6.12.7.2, ou ainda, pode ser feito o rebaixamento total da largura da calçada, com largura mínima de 1,50 m e com rampas laterais com inclinação máxima de 5% (1:20), conforme Figura 96.

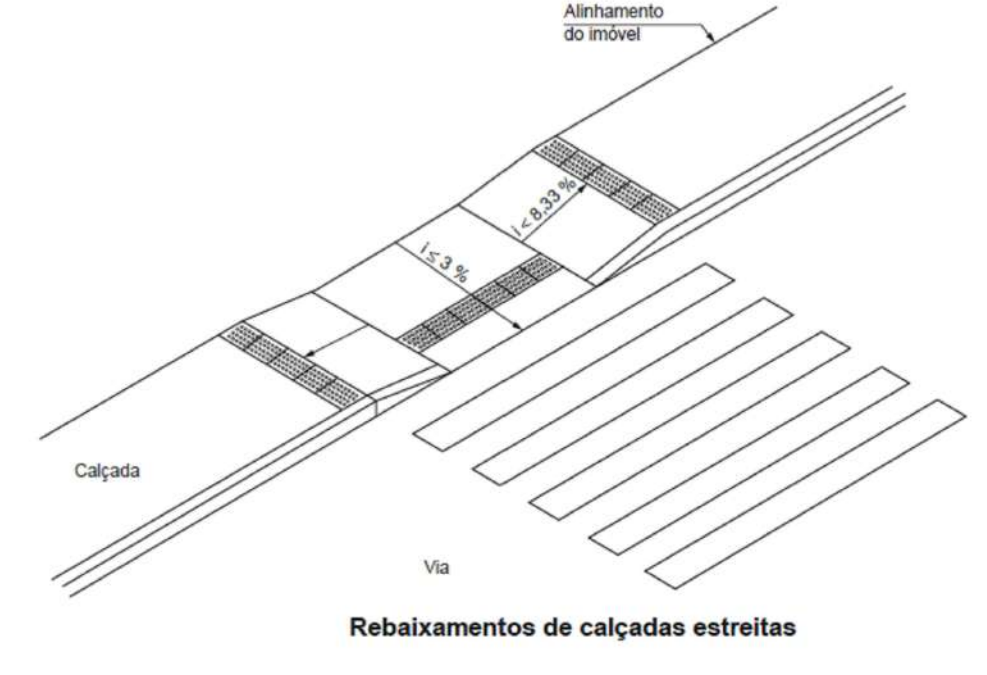

Rebaixamentos de calçadas estreitas

OBSERVAÇÃO
OS PISOS TÁTEIS DE ALERTA E DIRECIONAL DEVERÃO TER A MESMA COR, SENDO ESTA CONTRASTANTE COM O PISO ADJACENTE.

INSTITUTO FEDERAL DE EDUCAÇÃO, CIÊNCIA E TECNOLOGIA SERTÃO PERNAMBUCANO
DIRETORIA DE ENGENHARIA E INFRAESTRUTURA
Rua Aristarco Lopes, 240 | Centro Petrolina/PE | CEP: 56.302-100

YCAE: BLOCO REFEITÓRIO DO CAMPUS ARARIPINA DO IF Sertão PE

ENDERÇO: Av. Recife, S/N, CEP: 56280-000 Araripina/PE

DESIGNAÇÃO: DISTRIBUIÇÃO DE PISO PODOTÁTIL


ASSINATURA/CARIMBO - RESPONSÁVEL TÉCNICO (ADEQUAÇÃO DE PROJETOS): Mateus Pereira de Matos Santiago: 01627519580

ASSINATURA/CARIMBO - DIREÇÃO GERAL: MATEUS PEREIRA DE MATOS SANTIAGO


ESCALA: 1/75

DATA: FEVEREIRO/2025


05/05

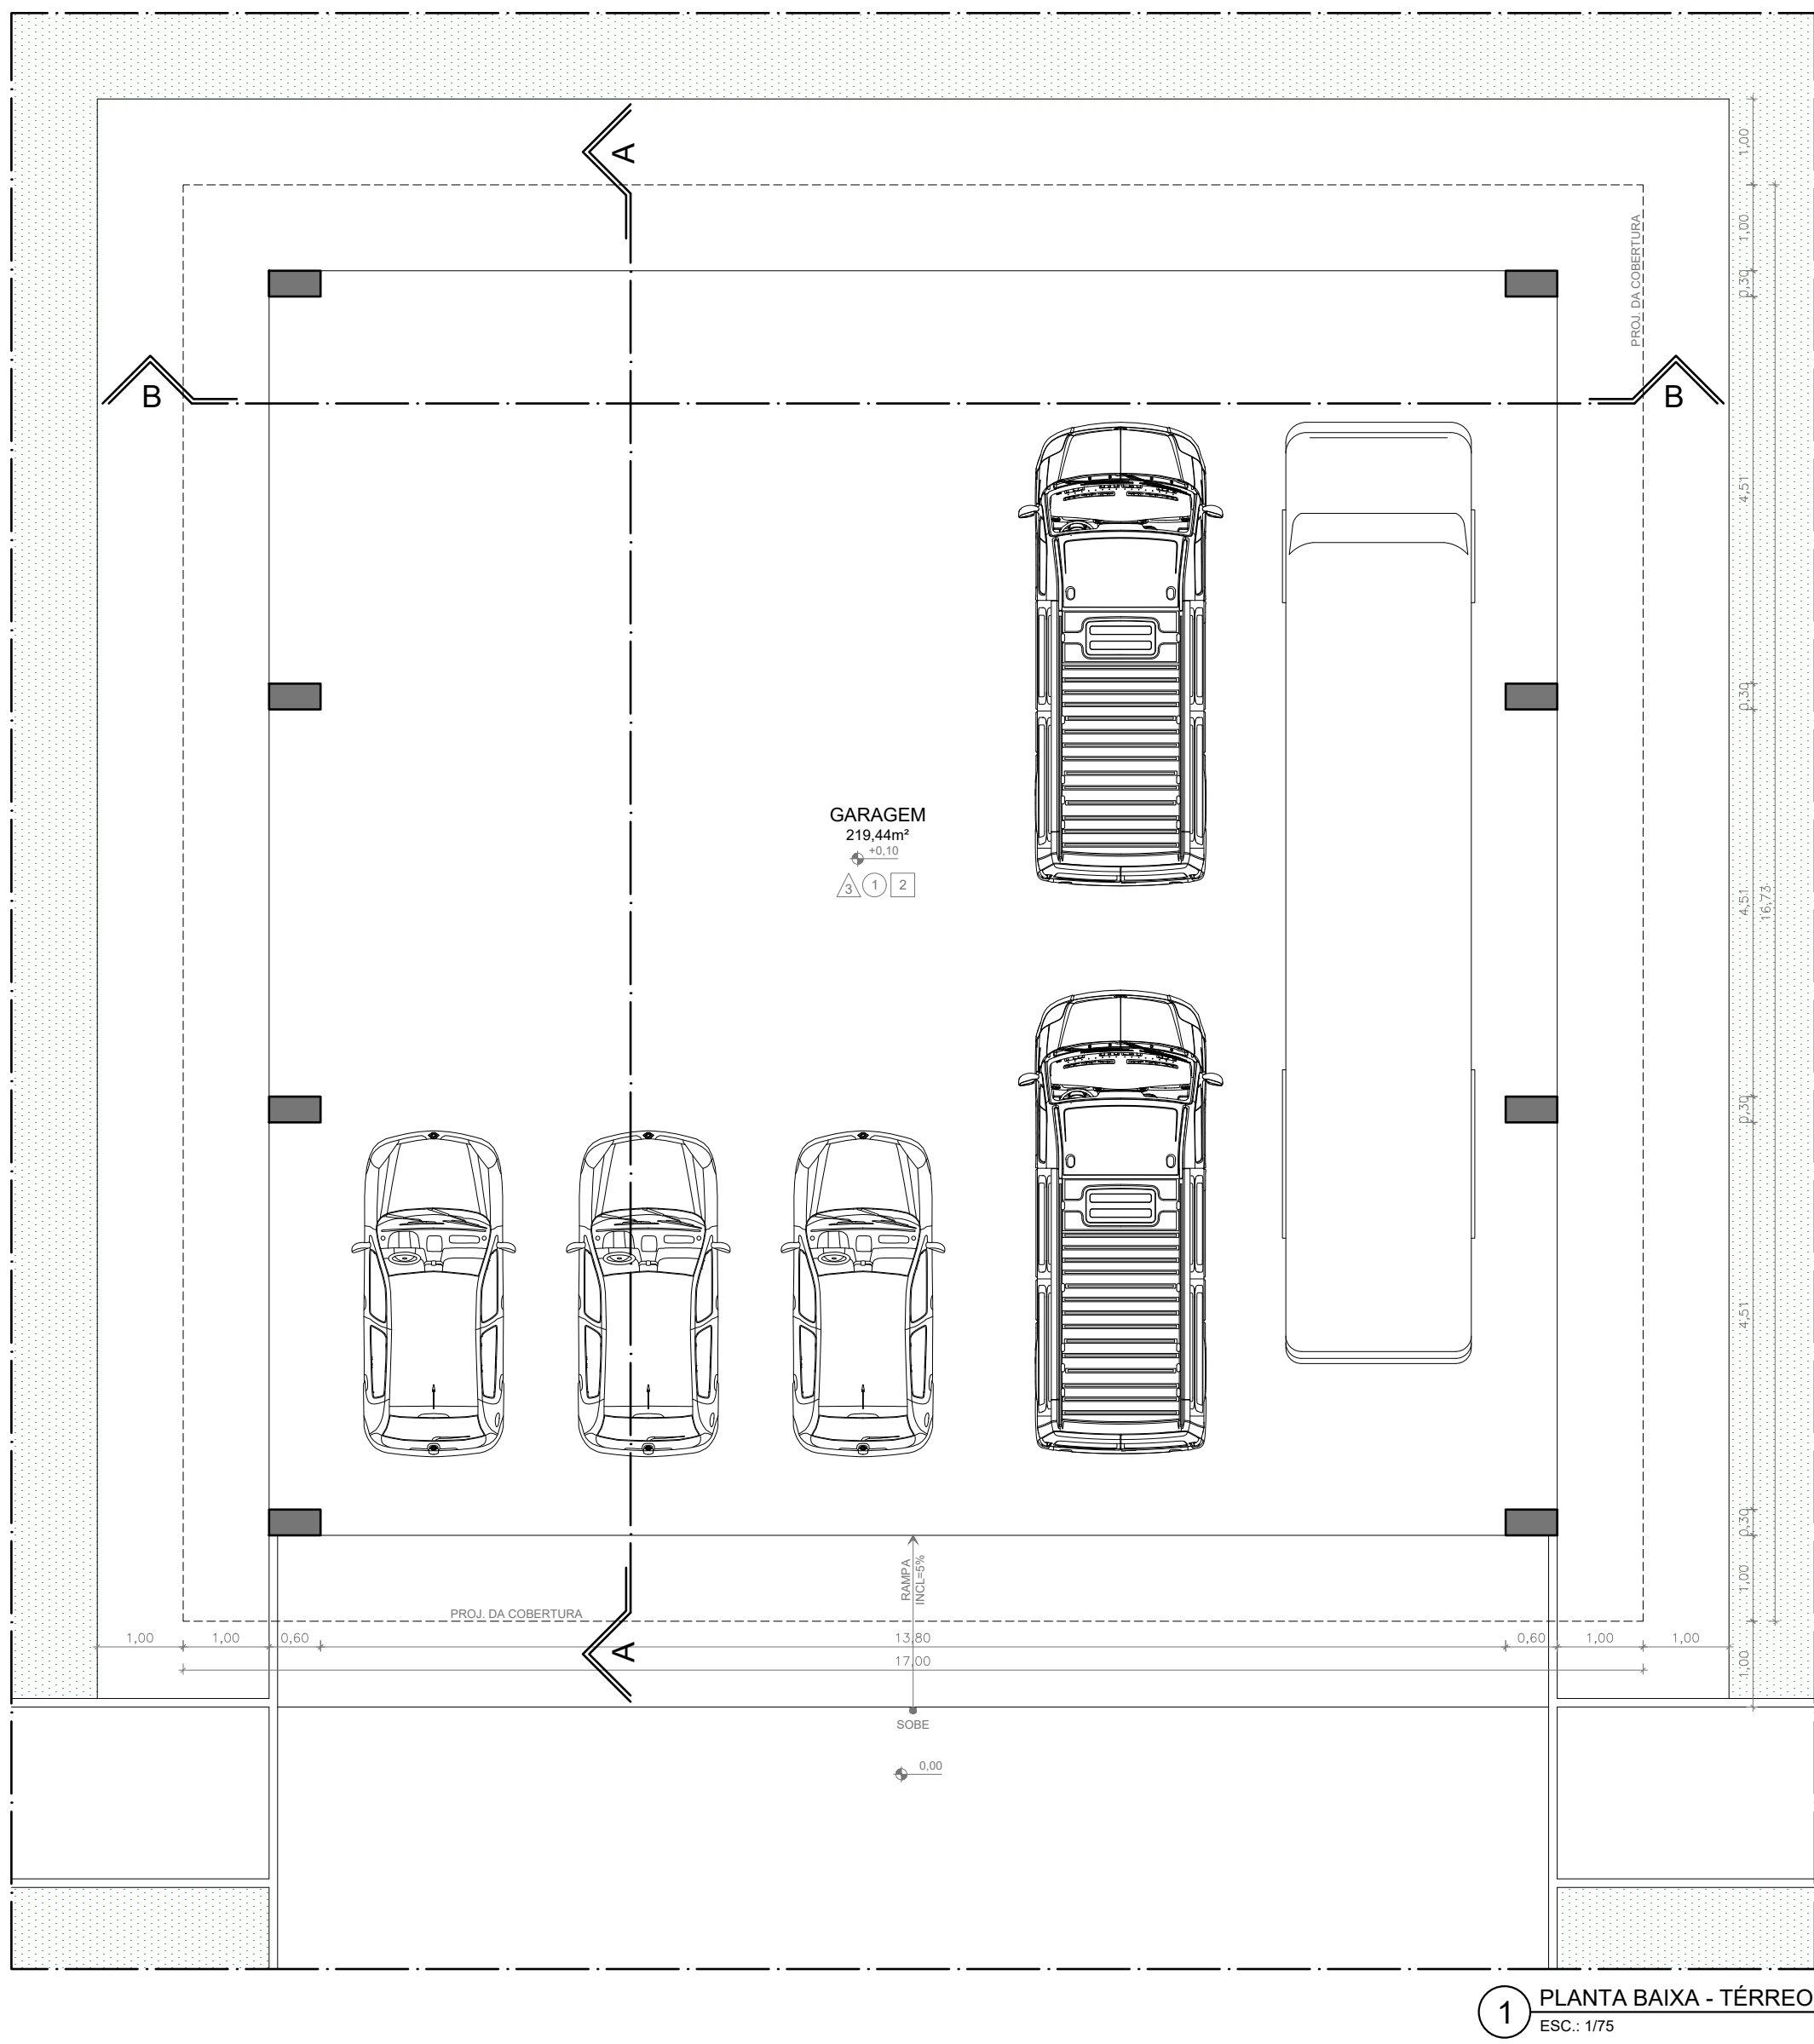


1 PLANTA BAIXA - TERREO
ESC.: 1/75

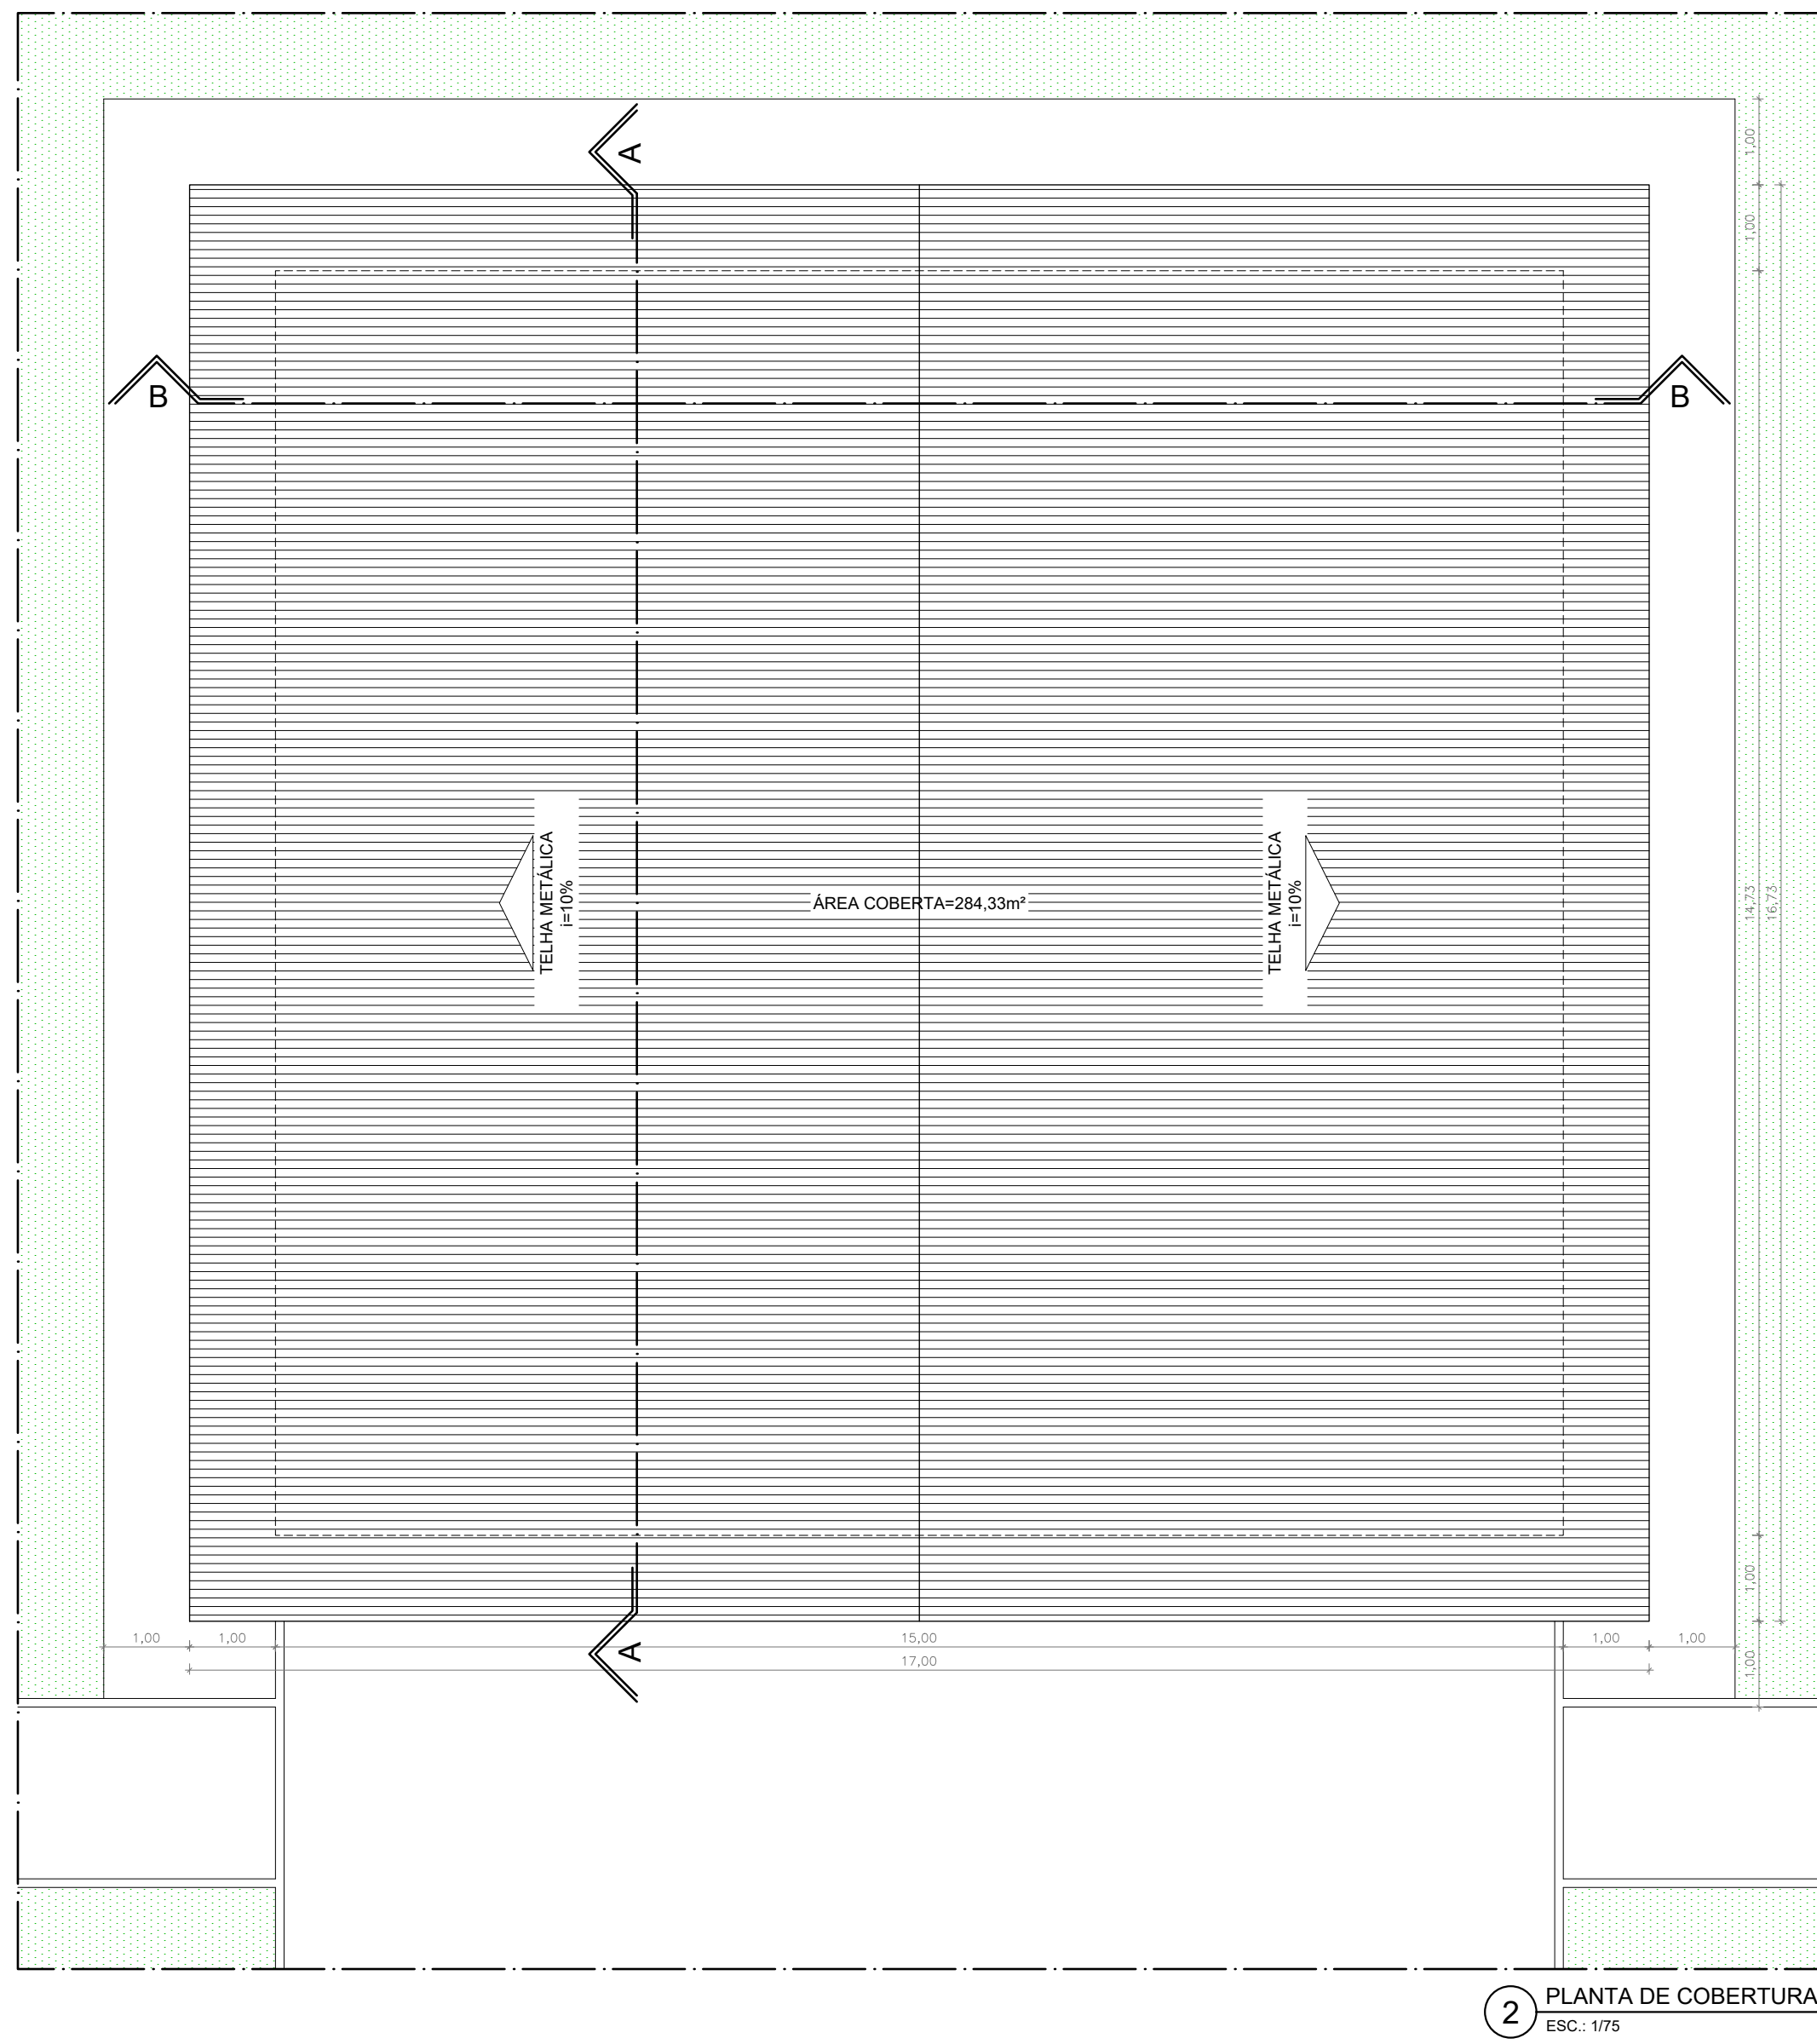


2 PLANTA DE COBERTURA
ESC.: 1/75

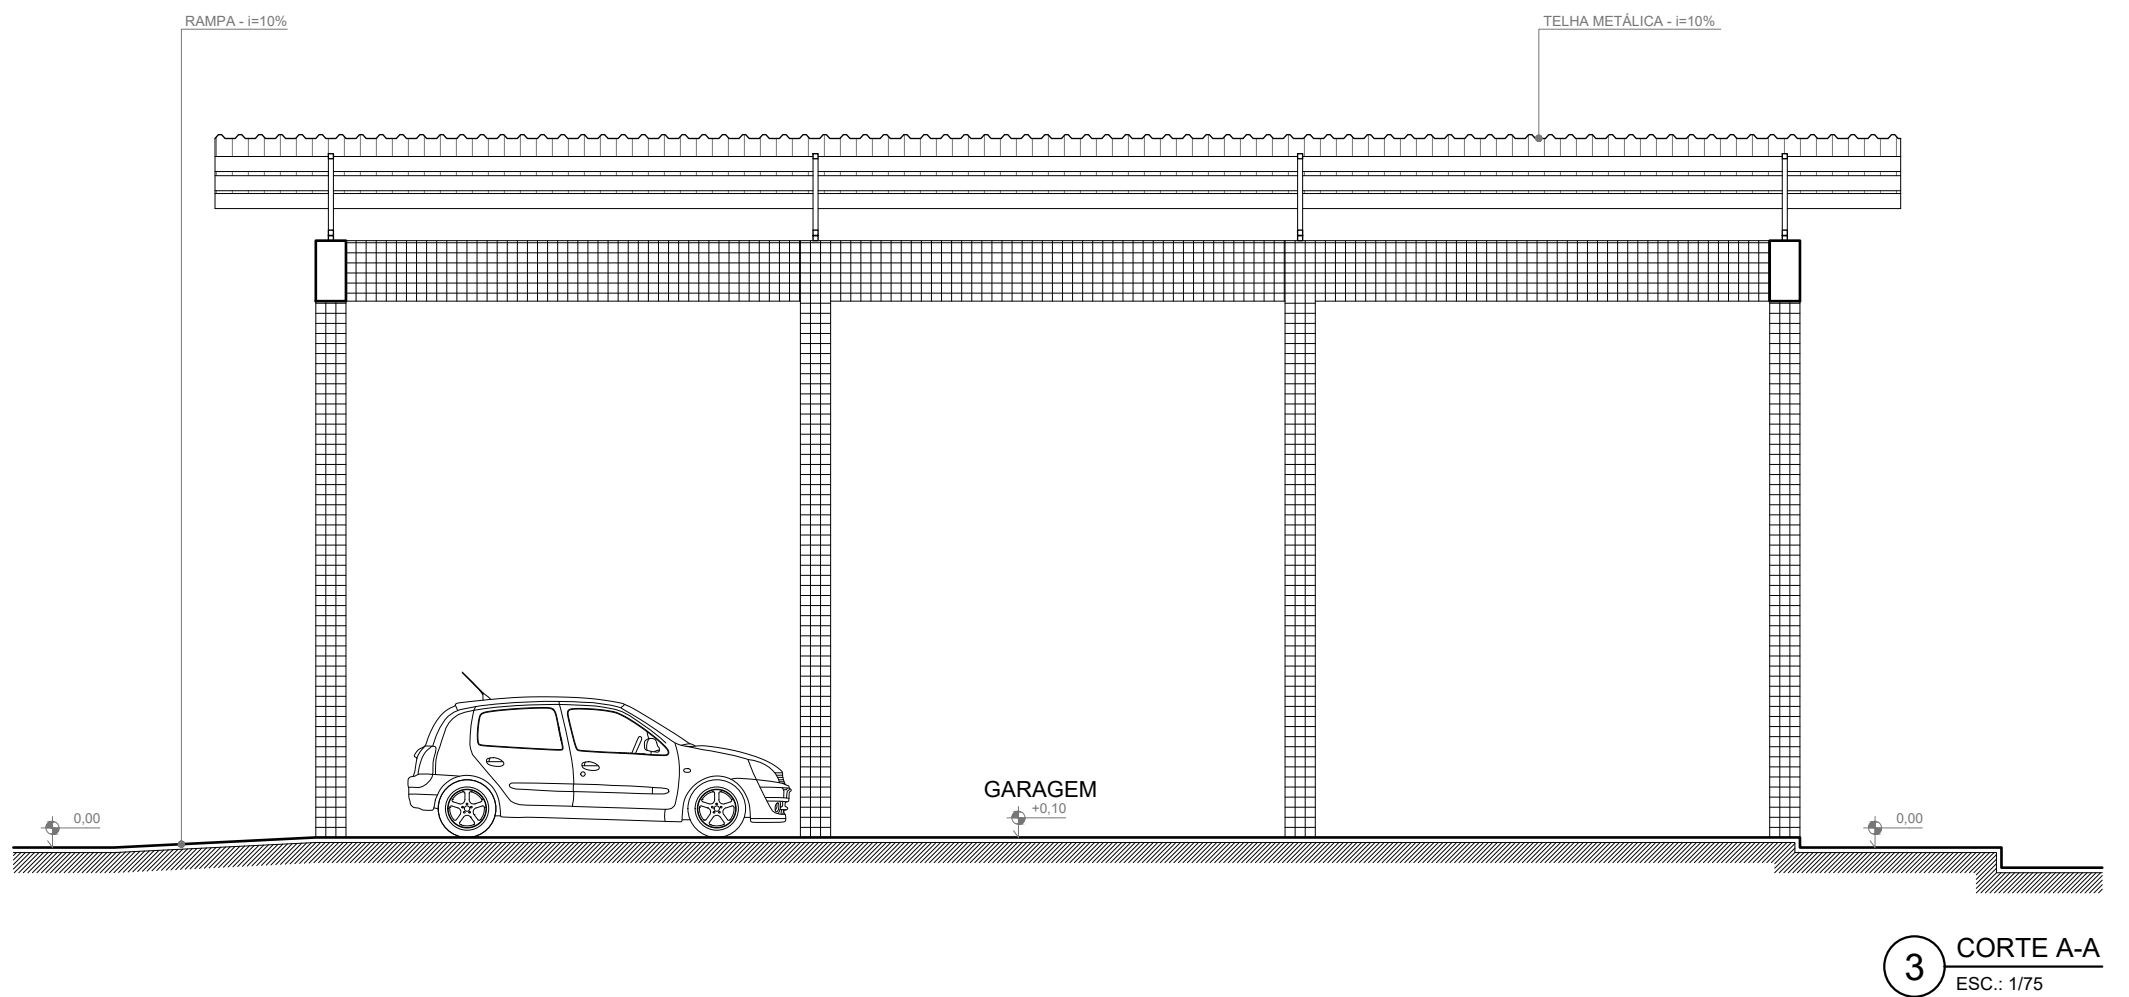


3 CORTA A-A
ESC.: 1/75

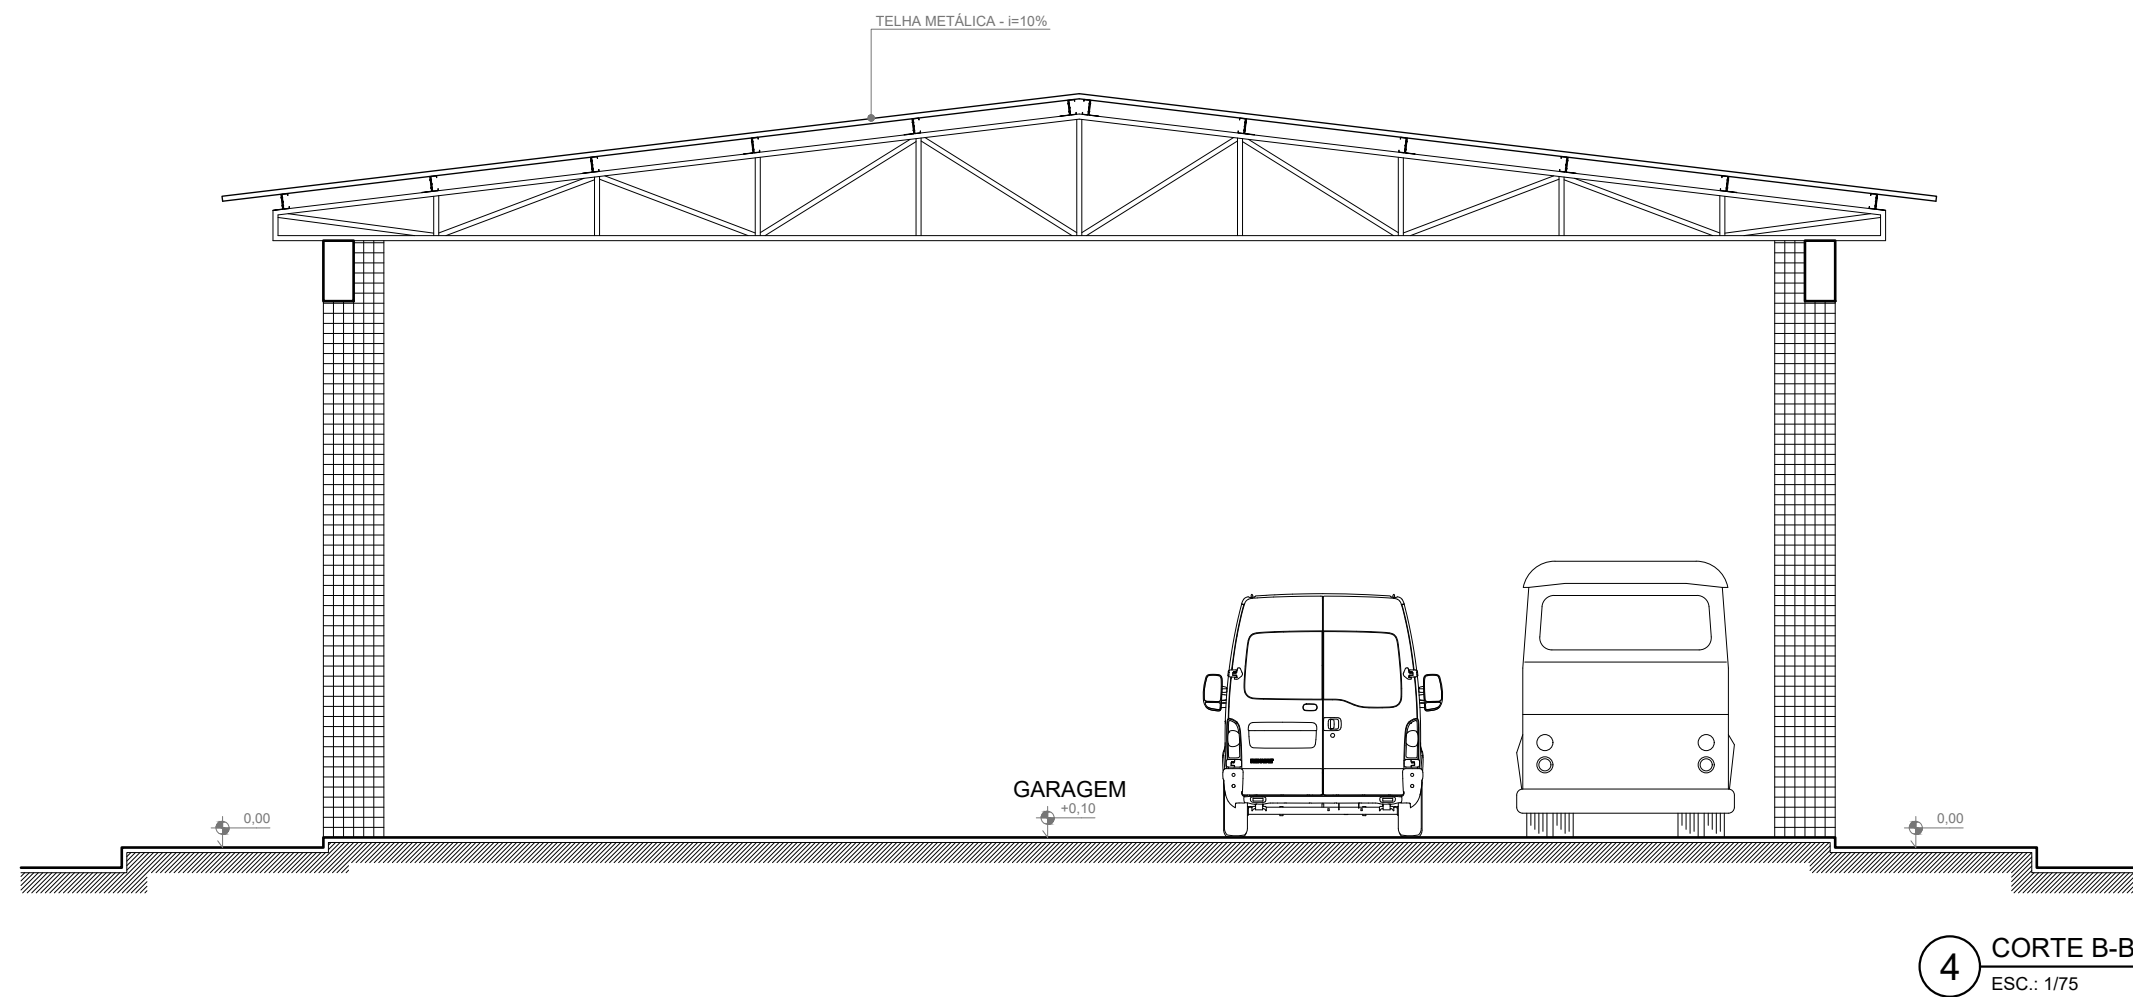


4 CORTA B-B
ESC.: 1/75

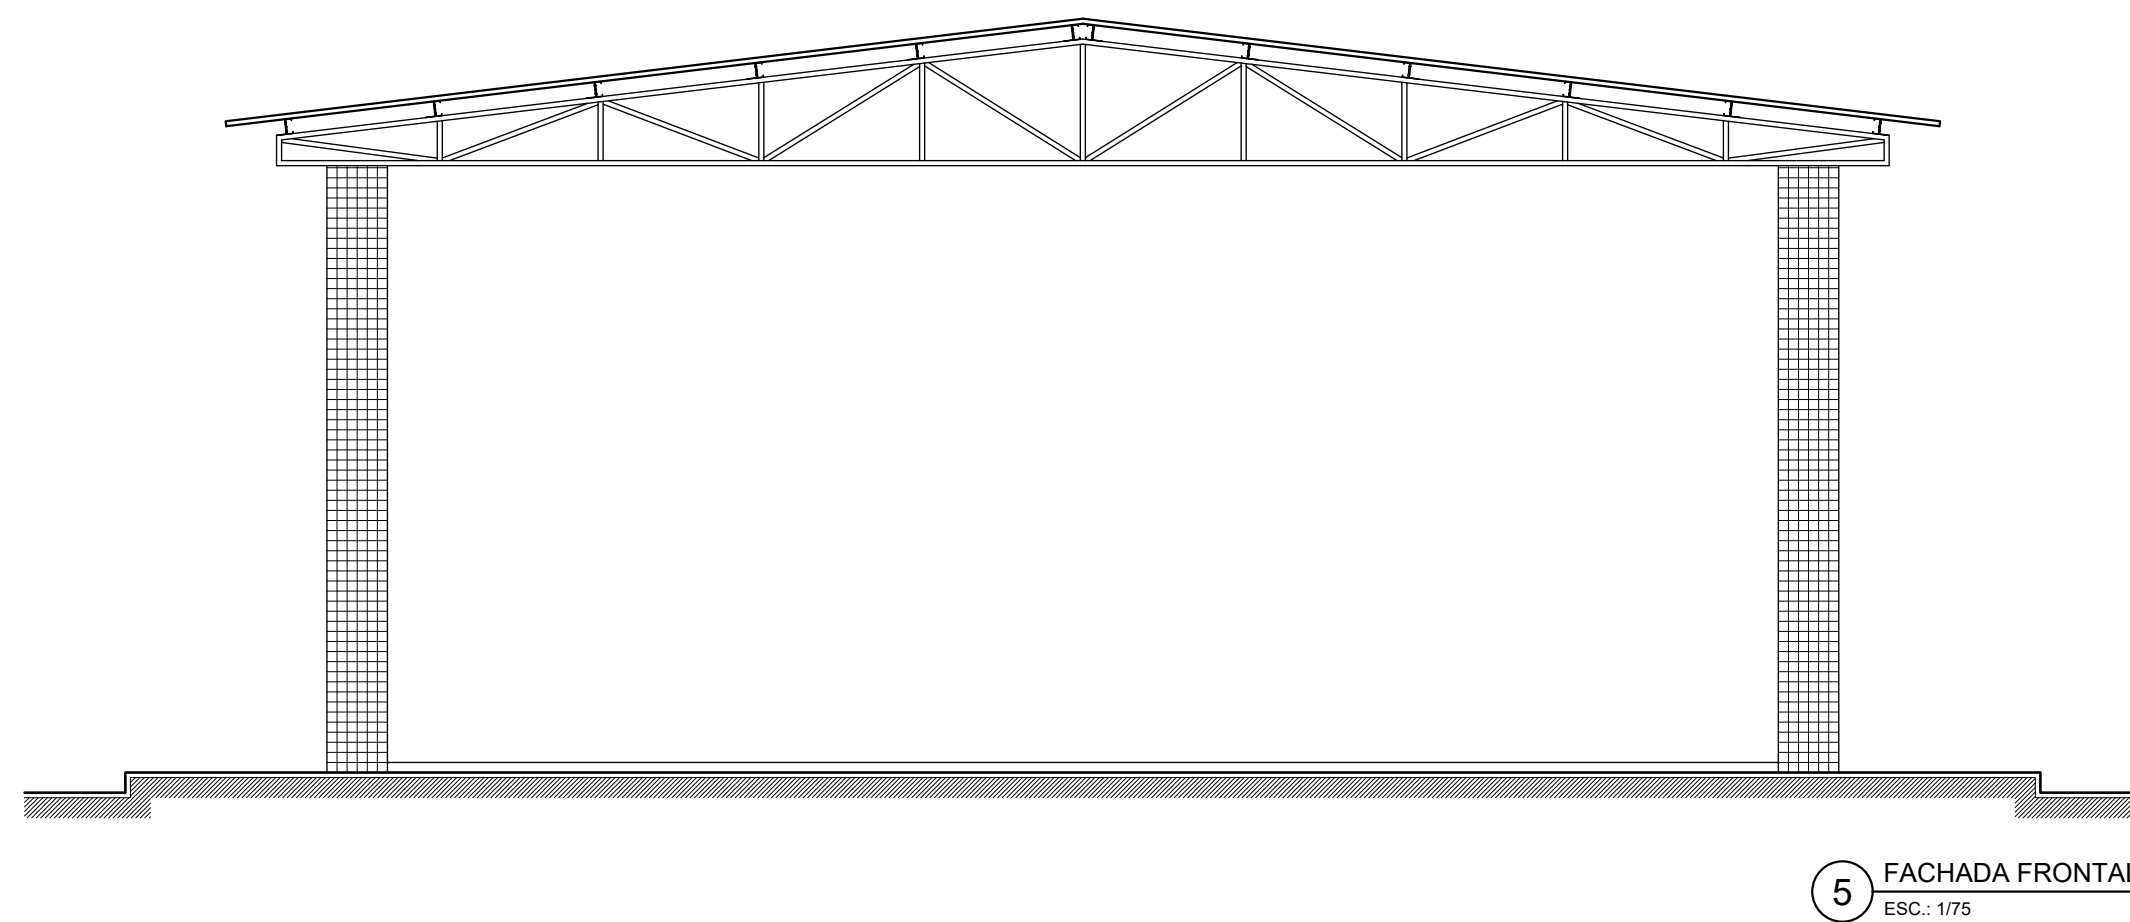


5 FACHADA FRONTAL
ESC.: 1/75

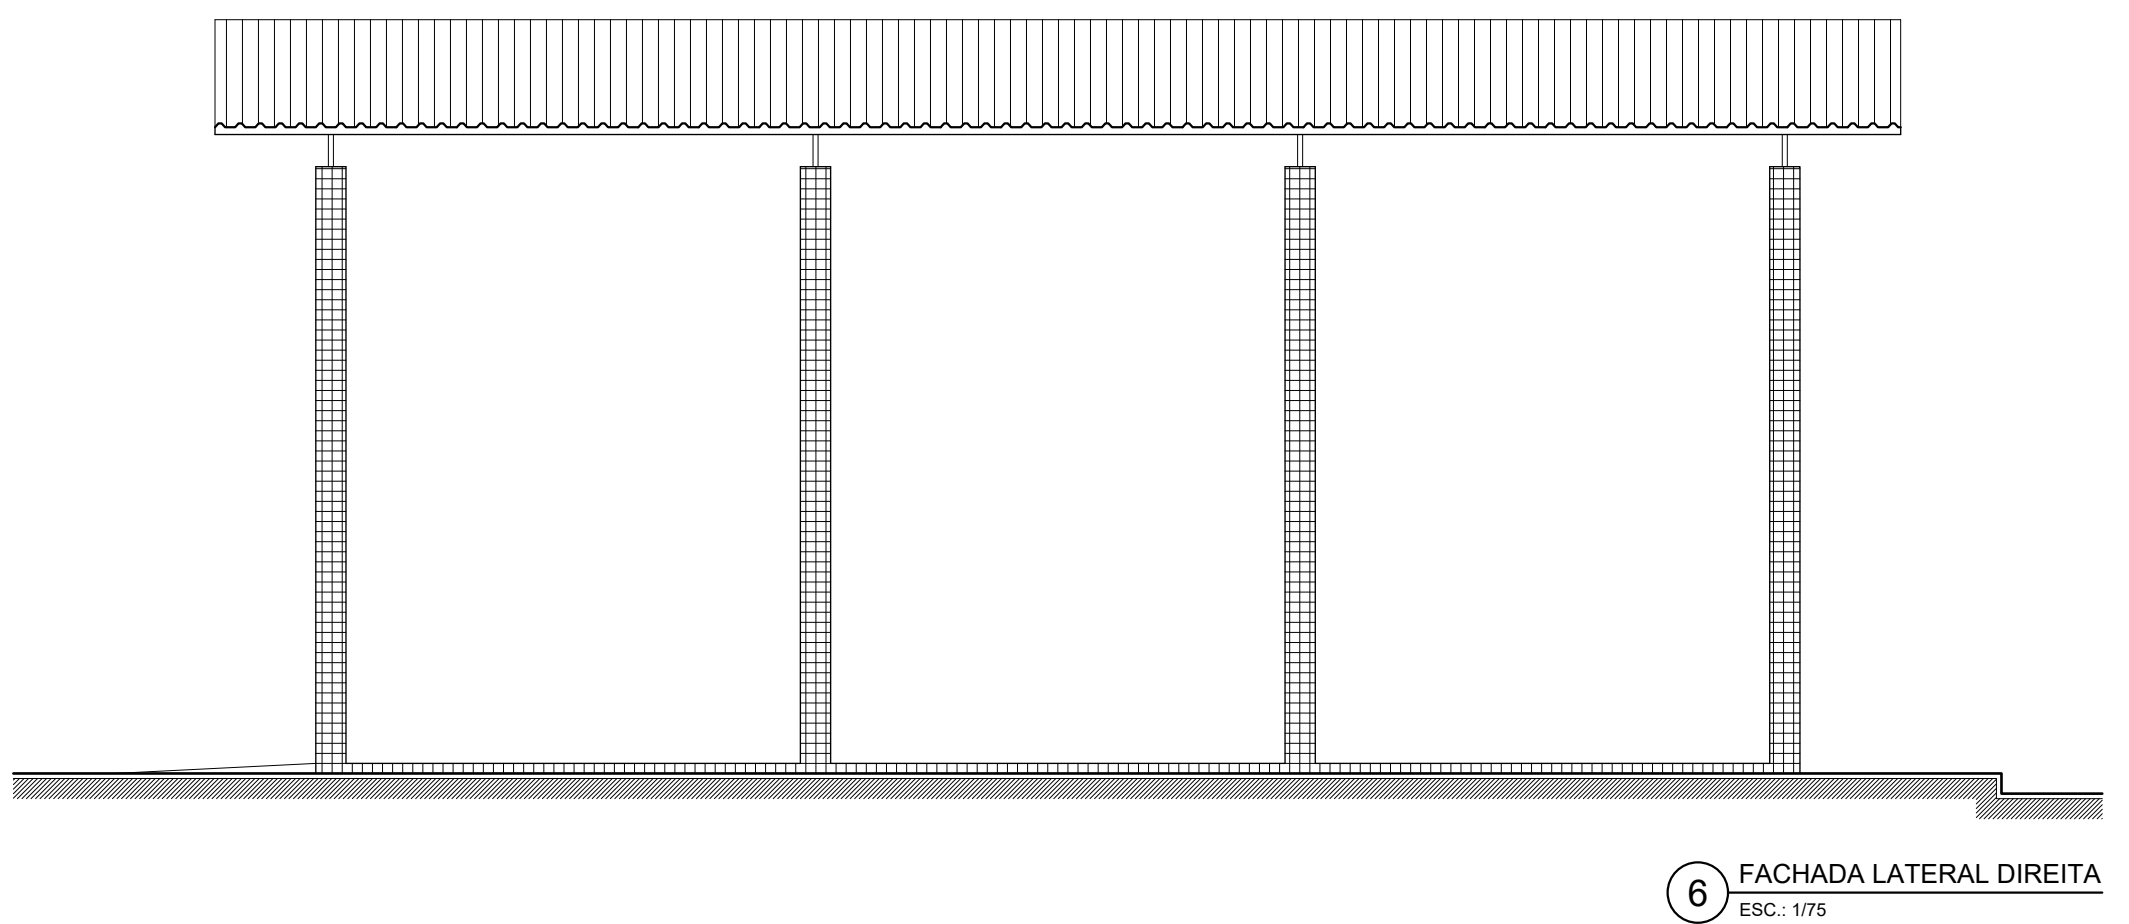

6 FACHADA LATERAL DIREITA
ESC.: 1/75

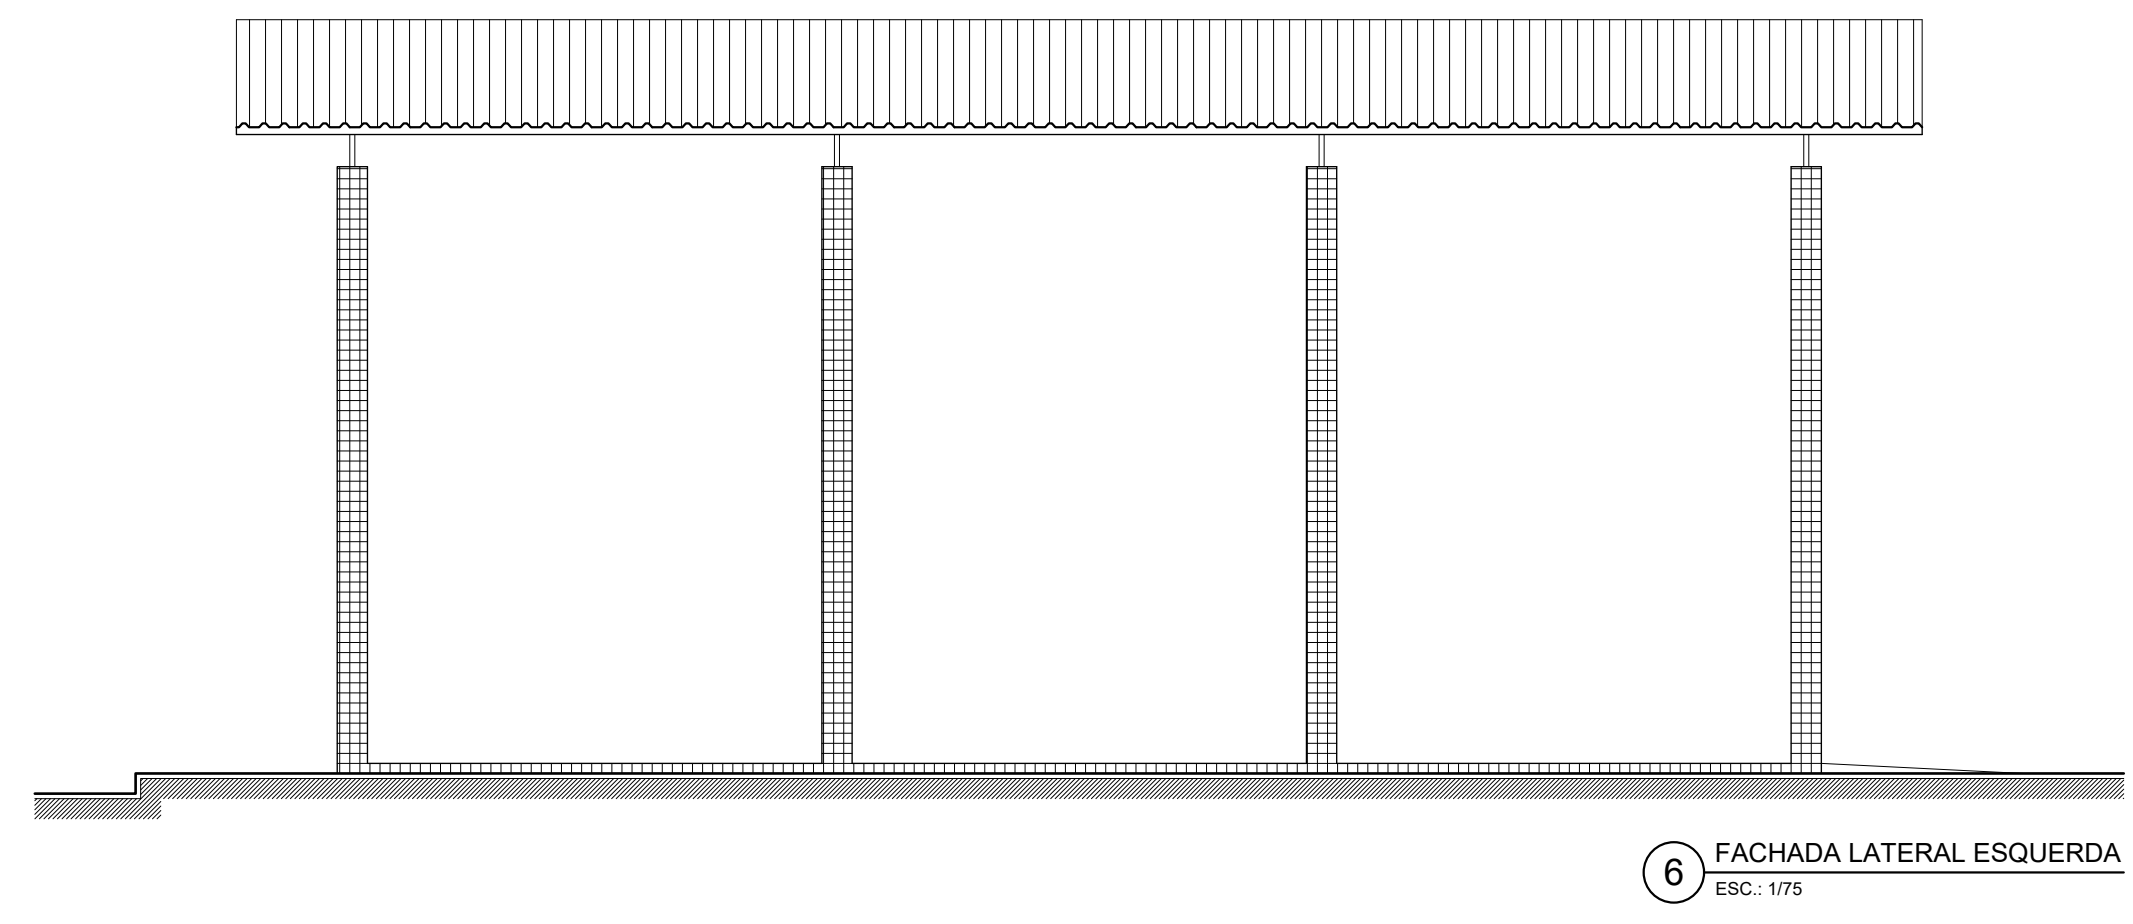

6 FACHADA LATERAL ESQUERDA
ESC.: 1/75

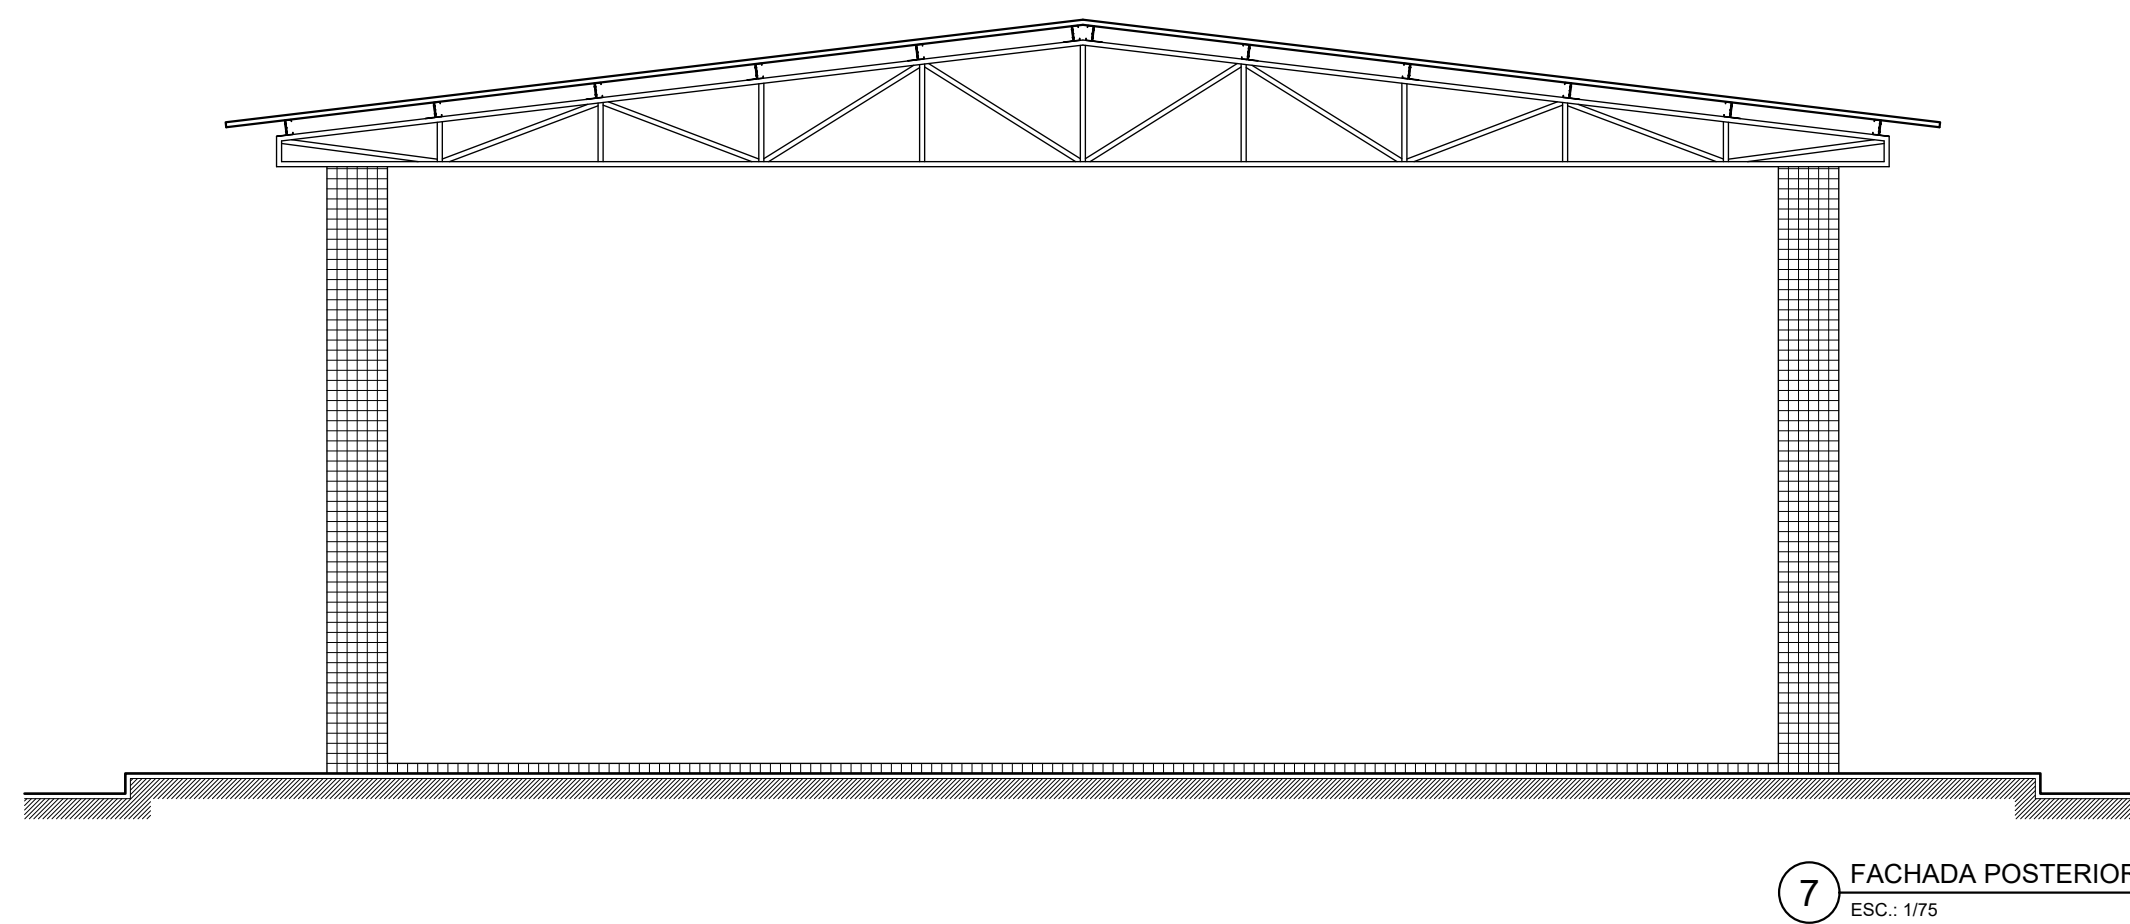

7 FACHADA POSTERIOR
ESC.: 1/75

</

INSTITUTO FEDERAL DE EDUCAÇÃO, CIÊNCIA E TECNOLOGIA
SERVIÇO PERMANENTE DE INSTRUÇÃO, ADMINISTRAÇÃO E EXERCÍCIO DE ENFERMAGEM
RUA ANILTON LOPES, 240 | CENTRO
Pernambuco | CEP: 50.050-100

PROFESSOR

PLANTAS BAIXAS, DE COBERTURA, CORTES E FACHADAS

ALUNO

BLOCO GARAGEM
DO CAMPUS ARARIPINA DO IFSE/PE

PROFESSOR

Matheus Pereira de Matos
Santiago, 01/02/2015

ALUNO

Matheus Pereira de Matos
Araripina, 01/02/2015

PROFESSOR


1/75

DATA


FEVEREIRO/2025

PROFESSOR

01/01

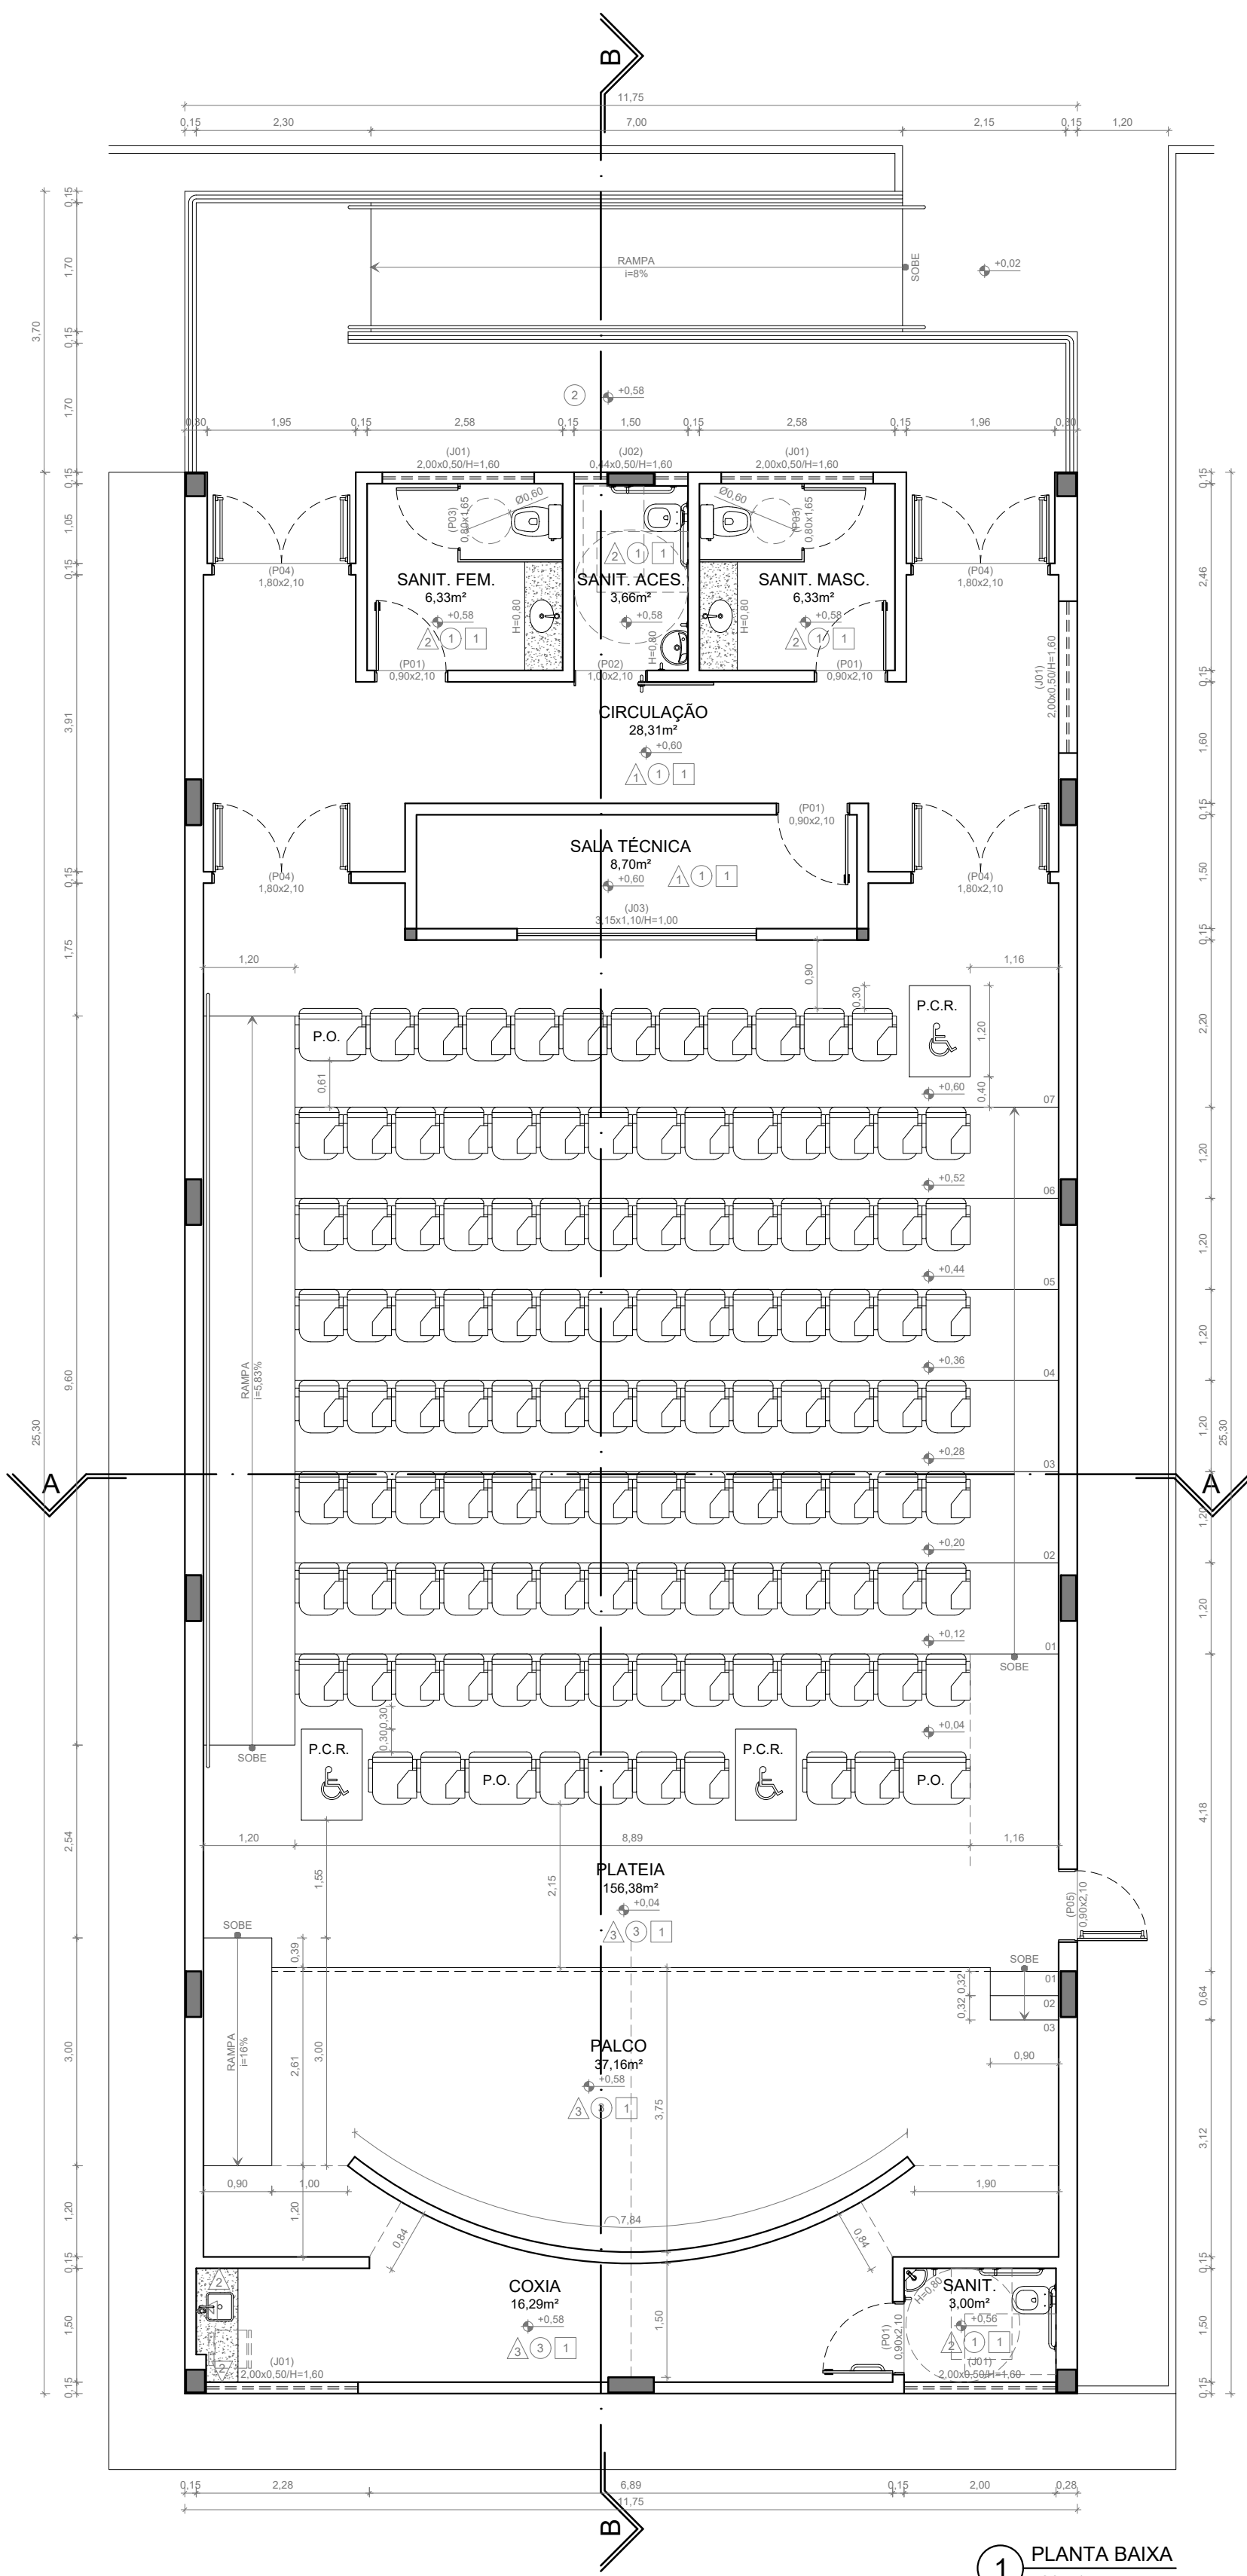

1 PLANTA BAIXA
ESC.: 1/75

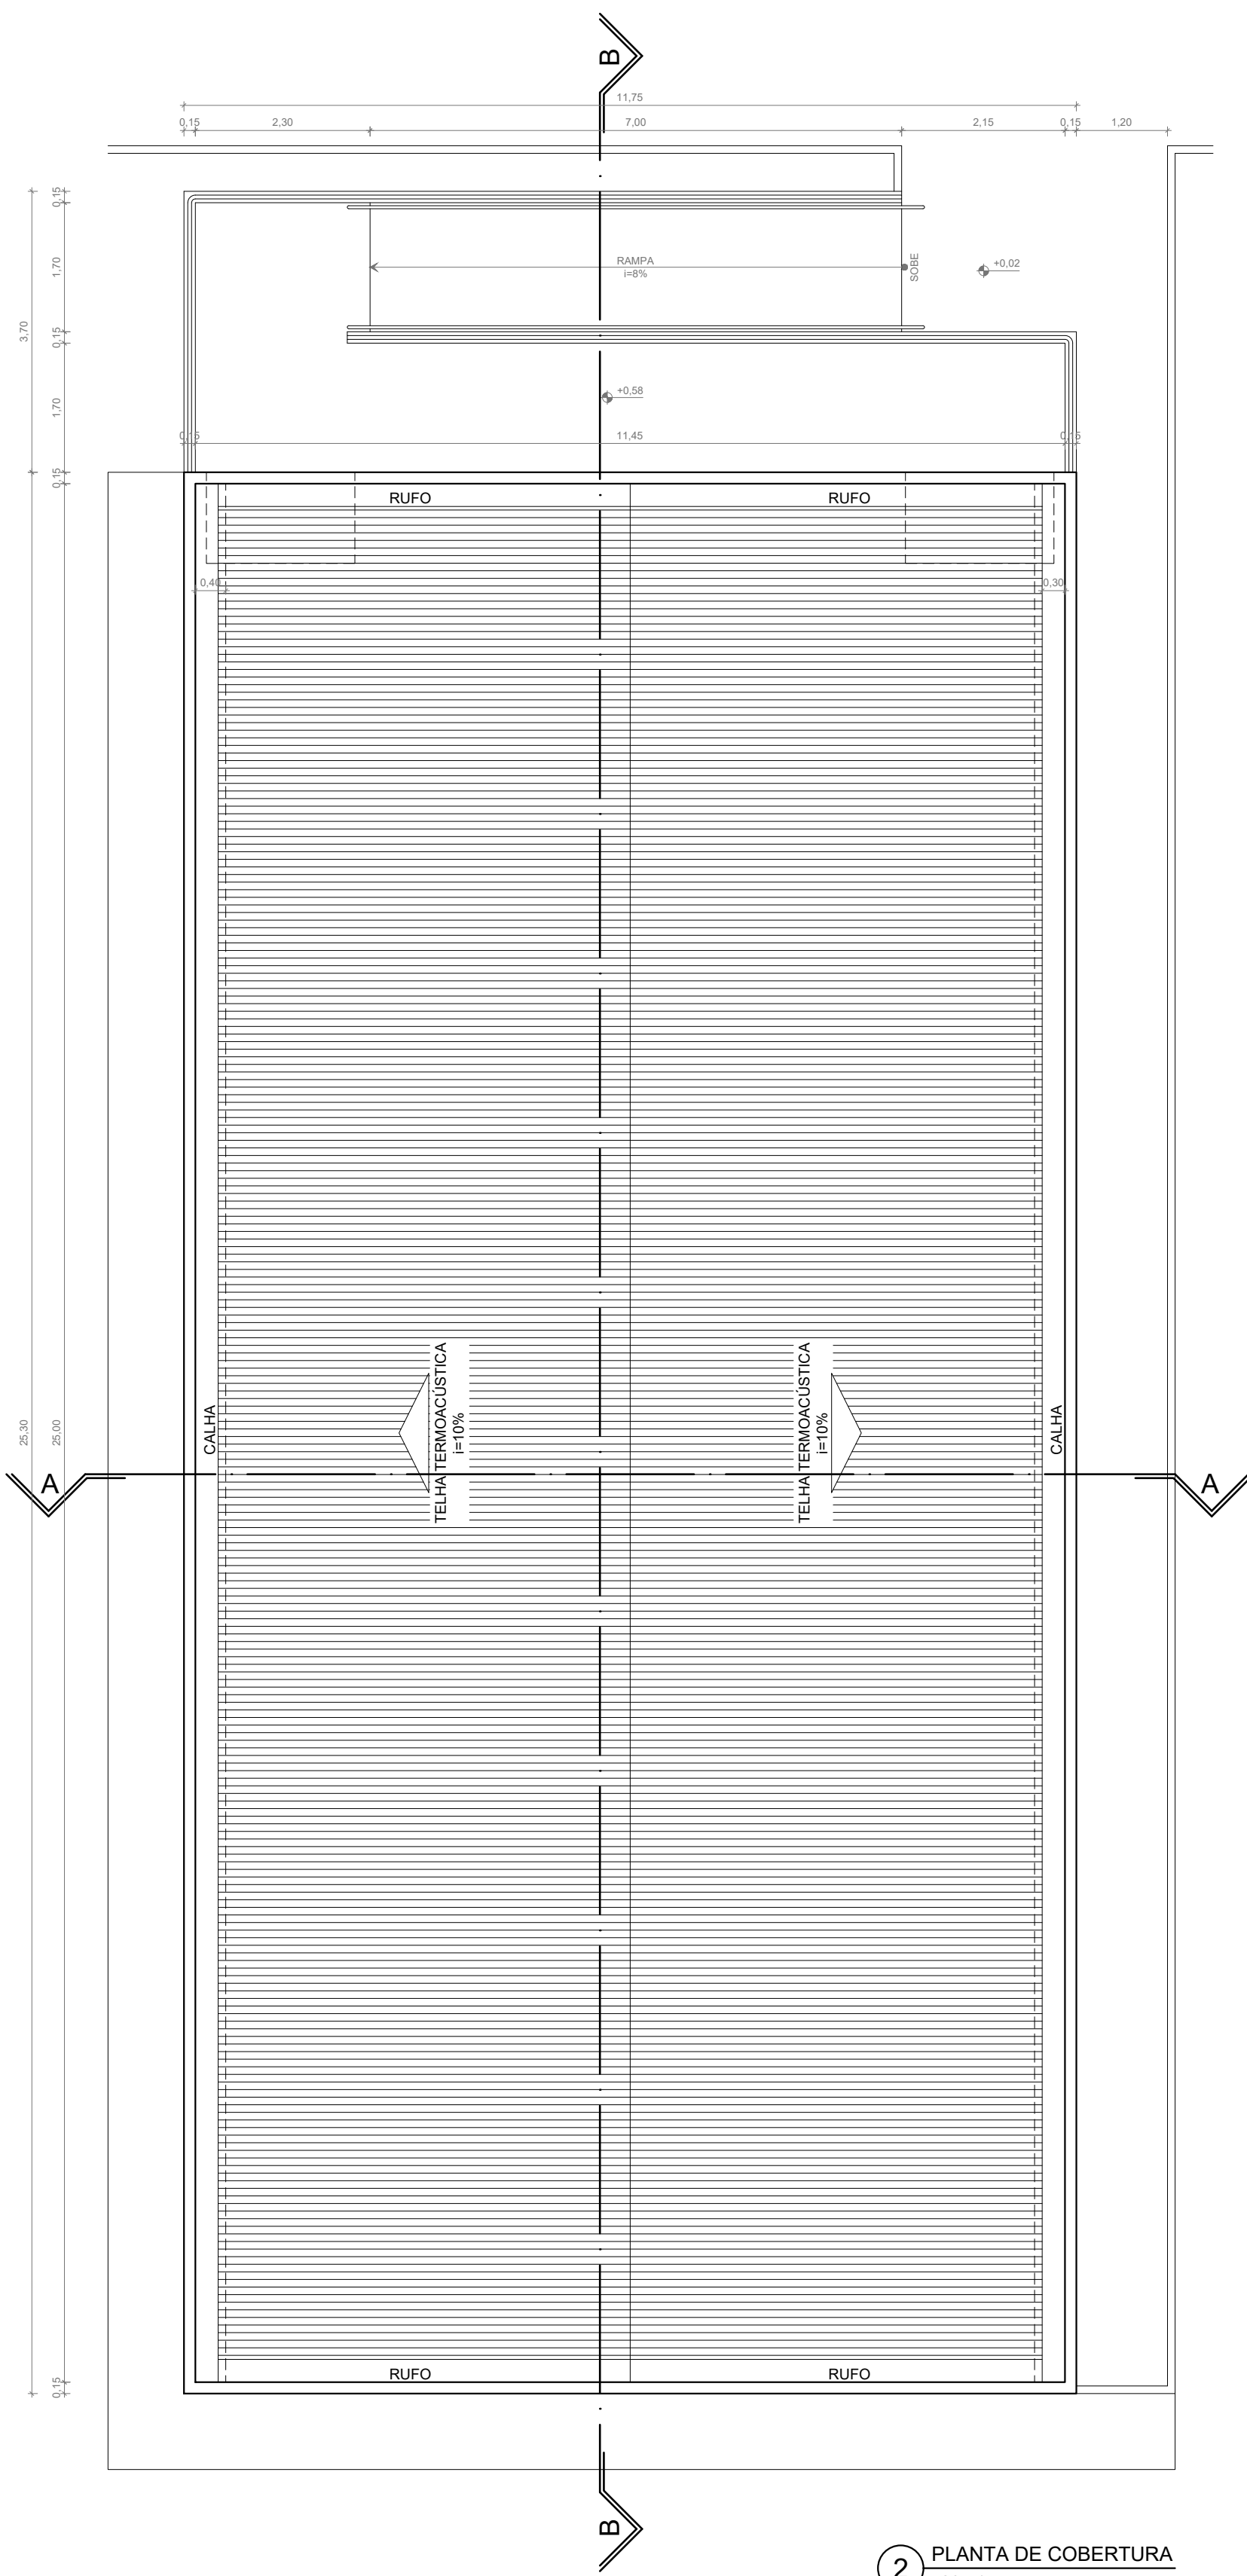

2 PLANTA DE COBERTURA
ESC.: 1/75

QUADRO DE ESPECIFICAÇÕES					
PAREDE					
1 - CERÂMICA 10x10cm NA COR BRANCA ATÉ 1,10m E 1 FILEIRA EM CERÂMICA 10x10cm NA COR VERMELHA, NUM TOTAL DE 12 FILEIRAS DE CERÂMICA (ATE ALTURA DE 1,20m DO PISO ACABADO) E REJUNTE EPÓXI NA COR BRANCA, E ACIMA PINTURA ACRILICA NA COR BRANCO NEVE SOBRE MASSA ACRILICA					
2 - REVESTIMENTO DO TIPO PORCELANATO RETIFICADO TAMANHO 60x30cm COM REJUNTE EPÓXI					
3 - PINTURA COM TINTA ACRILICA					
4 - CERÂMICA 10x10cm NAS CORES INDICADAS NAS FACHADAS (DO PISO AO TETO) E REJUNTE CIMENTÍCIO					
PISO					
1 - PISO DE GRANITINA POLIDA (PISO INDUSTRIAL) COR CINZA EM CIMENTO COMUM (AREIA BRANCA E PEDRISCOS DE DOLOMITA MISTA), 12mm DE ESPESSURA ACABADA, EM PLACAS DE 100x100cm, COM JUNTA PLÁSTICA COR CINZA					
2 - PISO CIMENTADO EM ACABAMENTO LISO					
3 - PISO VINÍLICO SEMIFLEXÍVEL, COM RODAPÉ BORRACHA LISO, ALTURA = 7cm					
TETO					
1 - FORRO ACÚSTICO EM PLACAS DE FIBRA MINERAL					
ESPECIFICAÇÕES DE ESQUADRIAS					
CÓDIGO	LARG (m)	ALT (m)	PEIT (m)	TIPO	DESCRIÇÃO
PORTAS					
P01	0,90	2,10	---	01 FOLHA DE ABRIR	PORTA DE MADEIRA SEMI-OCA NÚCLEO SÓLIDO, COM PINTURA ESMALTE BRANCO GELO, CHAPA XADREZ EM ALUMÍNIO NA PARTE INFERIOR
P02	1,00	2,10	---	01 FOLHA DE CORRER	PORTA DE ALUMÍNIO ANODIZADO PRETO COM VENEZIANAS
P03	0,80	1,65	---	01 FOLHA DE ABRIR	PORTA DE ALUMÍNIO ANODIZADO PRETO COM VENEZIANAS
P04	1,80	2,10	---	02 FOLHAS DE ABRIR	PORTA CORTA-FOGO COM PINTURA ESMALTE NA COR VERDE
P05	0,90	2,10	---	01 FOLHA DE ABRIR	PORTA CORTA-FOGO COM PINTURA ESMALTE NA COR VERDE
JANELAS					
J01	2,00	0,50	1,60	MAXIM-AR	ESTRUTURA DE ALUMÍNIO COM FECHAMENTO EM VIDRO
J02	0,44	0,50	1,60	MAXIM-AR	
J03	3,15	1,10	1,00	CORRER	

INSTITUTO FEDERAL DE EDUCAÇÃO, CIÊNCIA E TECNOLOGIA SERTÃO PERNAMBUCANO
DIRETORIA DE ENGENHARIA E INFRAESTRUTURA
Rua Aristarco Lopes, 240 | Centro
Petrolina/PE | CEP: 56.302-100

INSCRIÇÃO: 01/03

BLOCO AUDITÓRIO DO CAMPUS ARARIPINA DO IF Sertão PE

ENDEREÇO: Av. Recife, S/N, CEP: 56280-000 Araripina/PE

DESCRIÇÃO: PLANTA BAIXA E DE COBERTURA


ASSINATURA/CARIMBO - DIREÇÃO GERAL

ESCALA: 1/75


DATA: FEVEREIRO/2025

ASSINATURA/CARIMBO - RESPONSÁVEL TÉCNICO (ADEQUAÇÃO DE PROJETO)


Mateus Pereira de Matos Santiago
Santiago:01627519580
MATEUS PEREIRA DE MATOS SANTIAGO
Arquiteto e urbanista - CAU: A112245-2

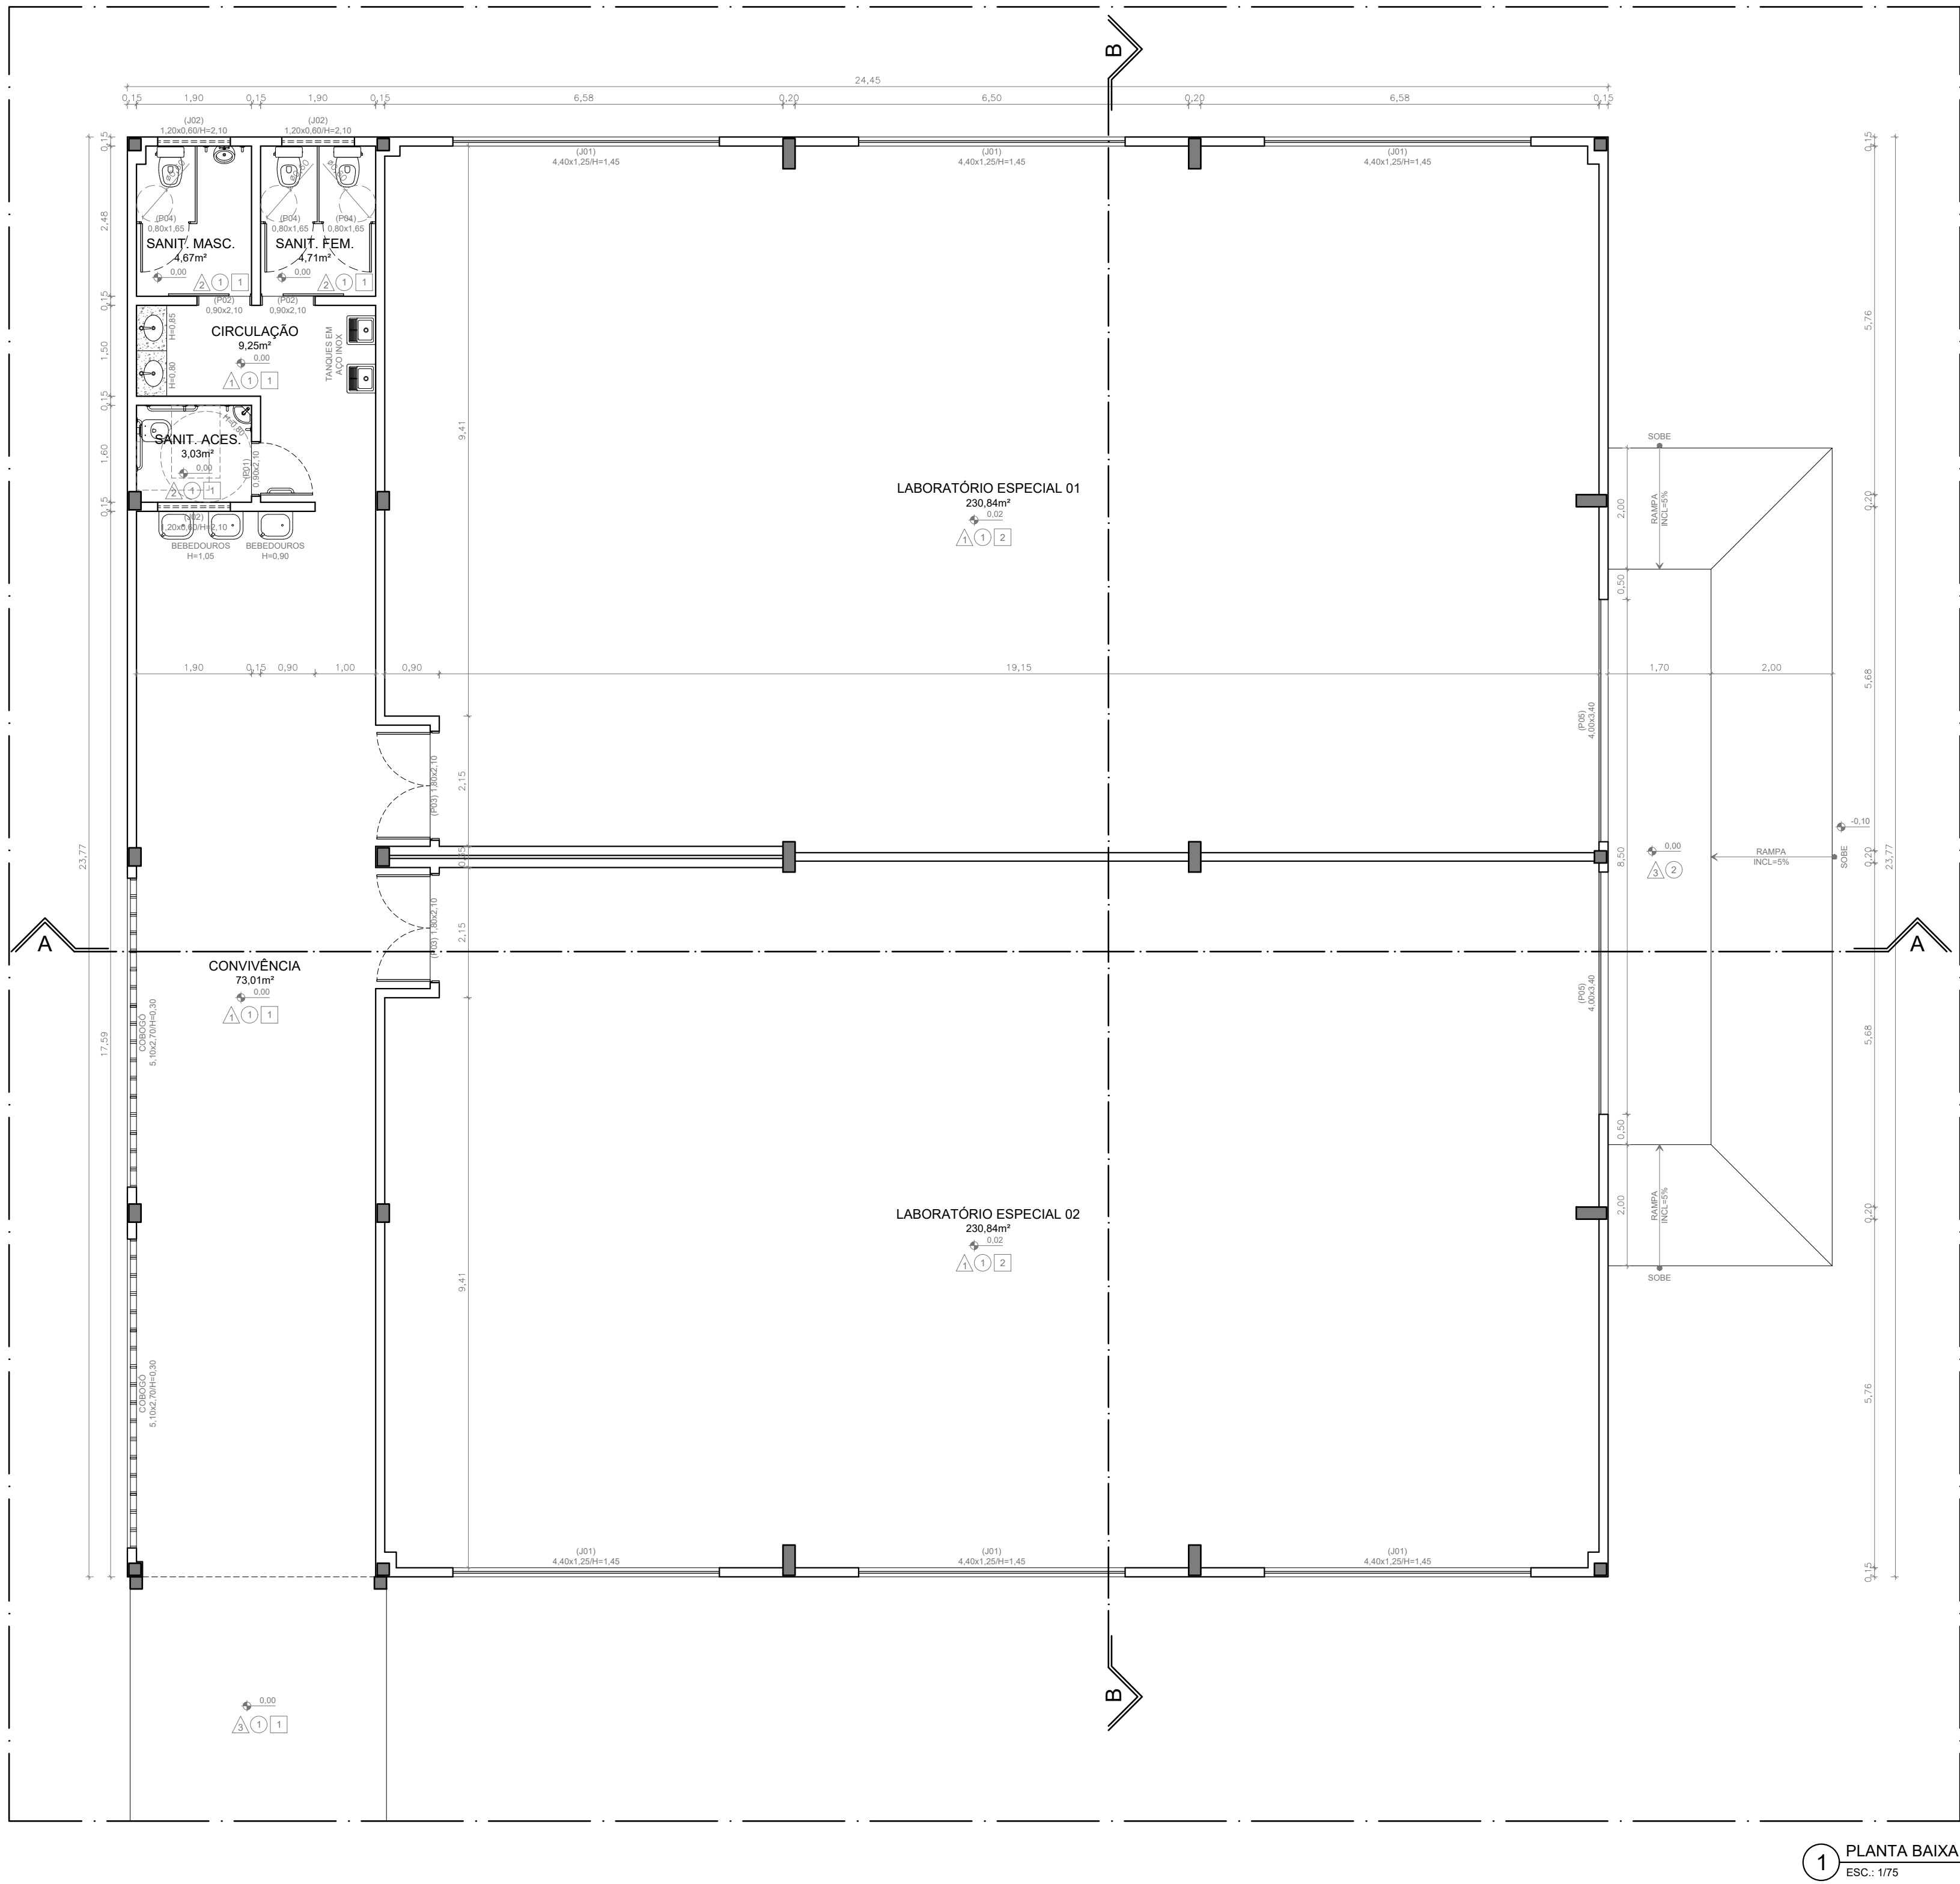


1 PLANTA BAIXA
ESC.: 1/75

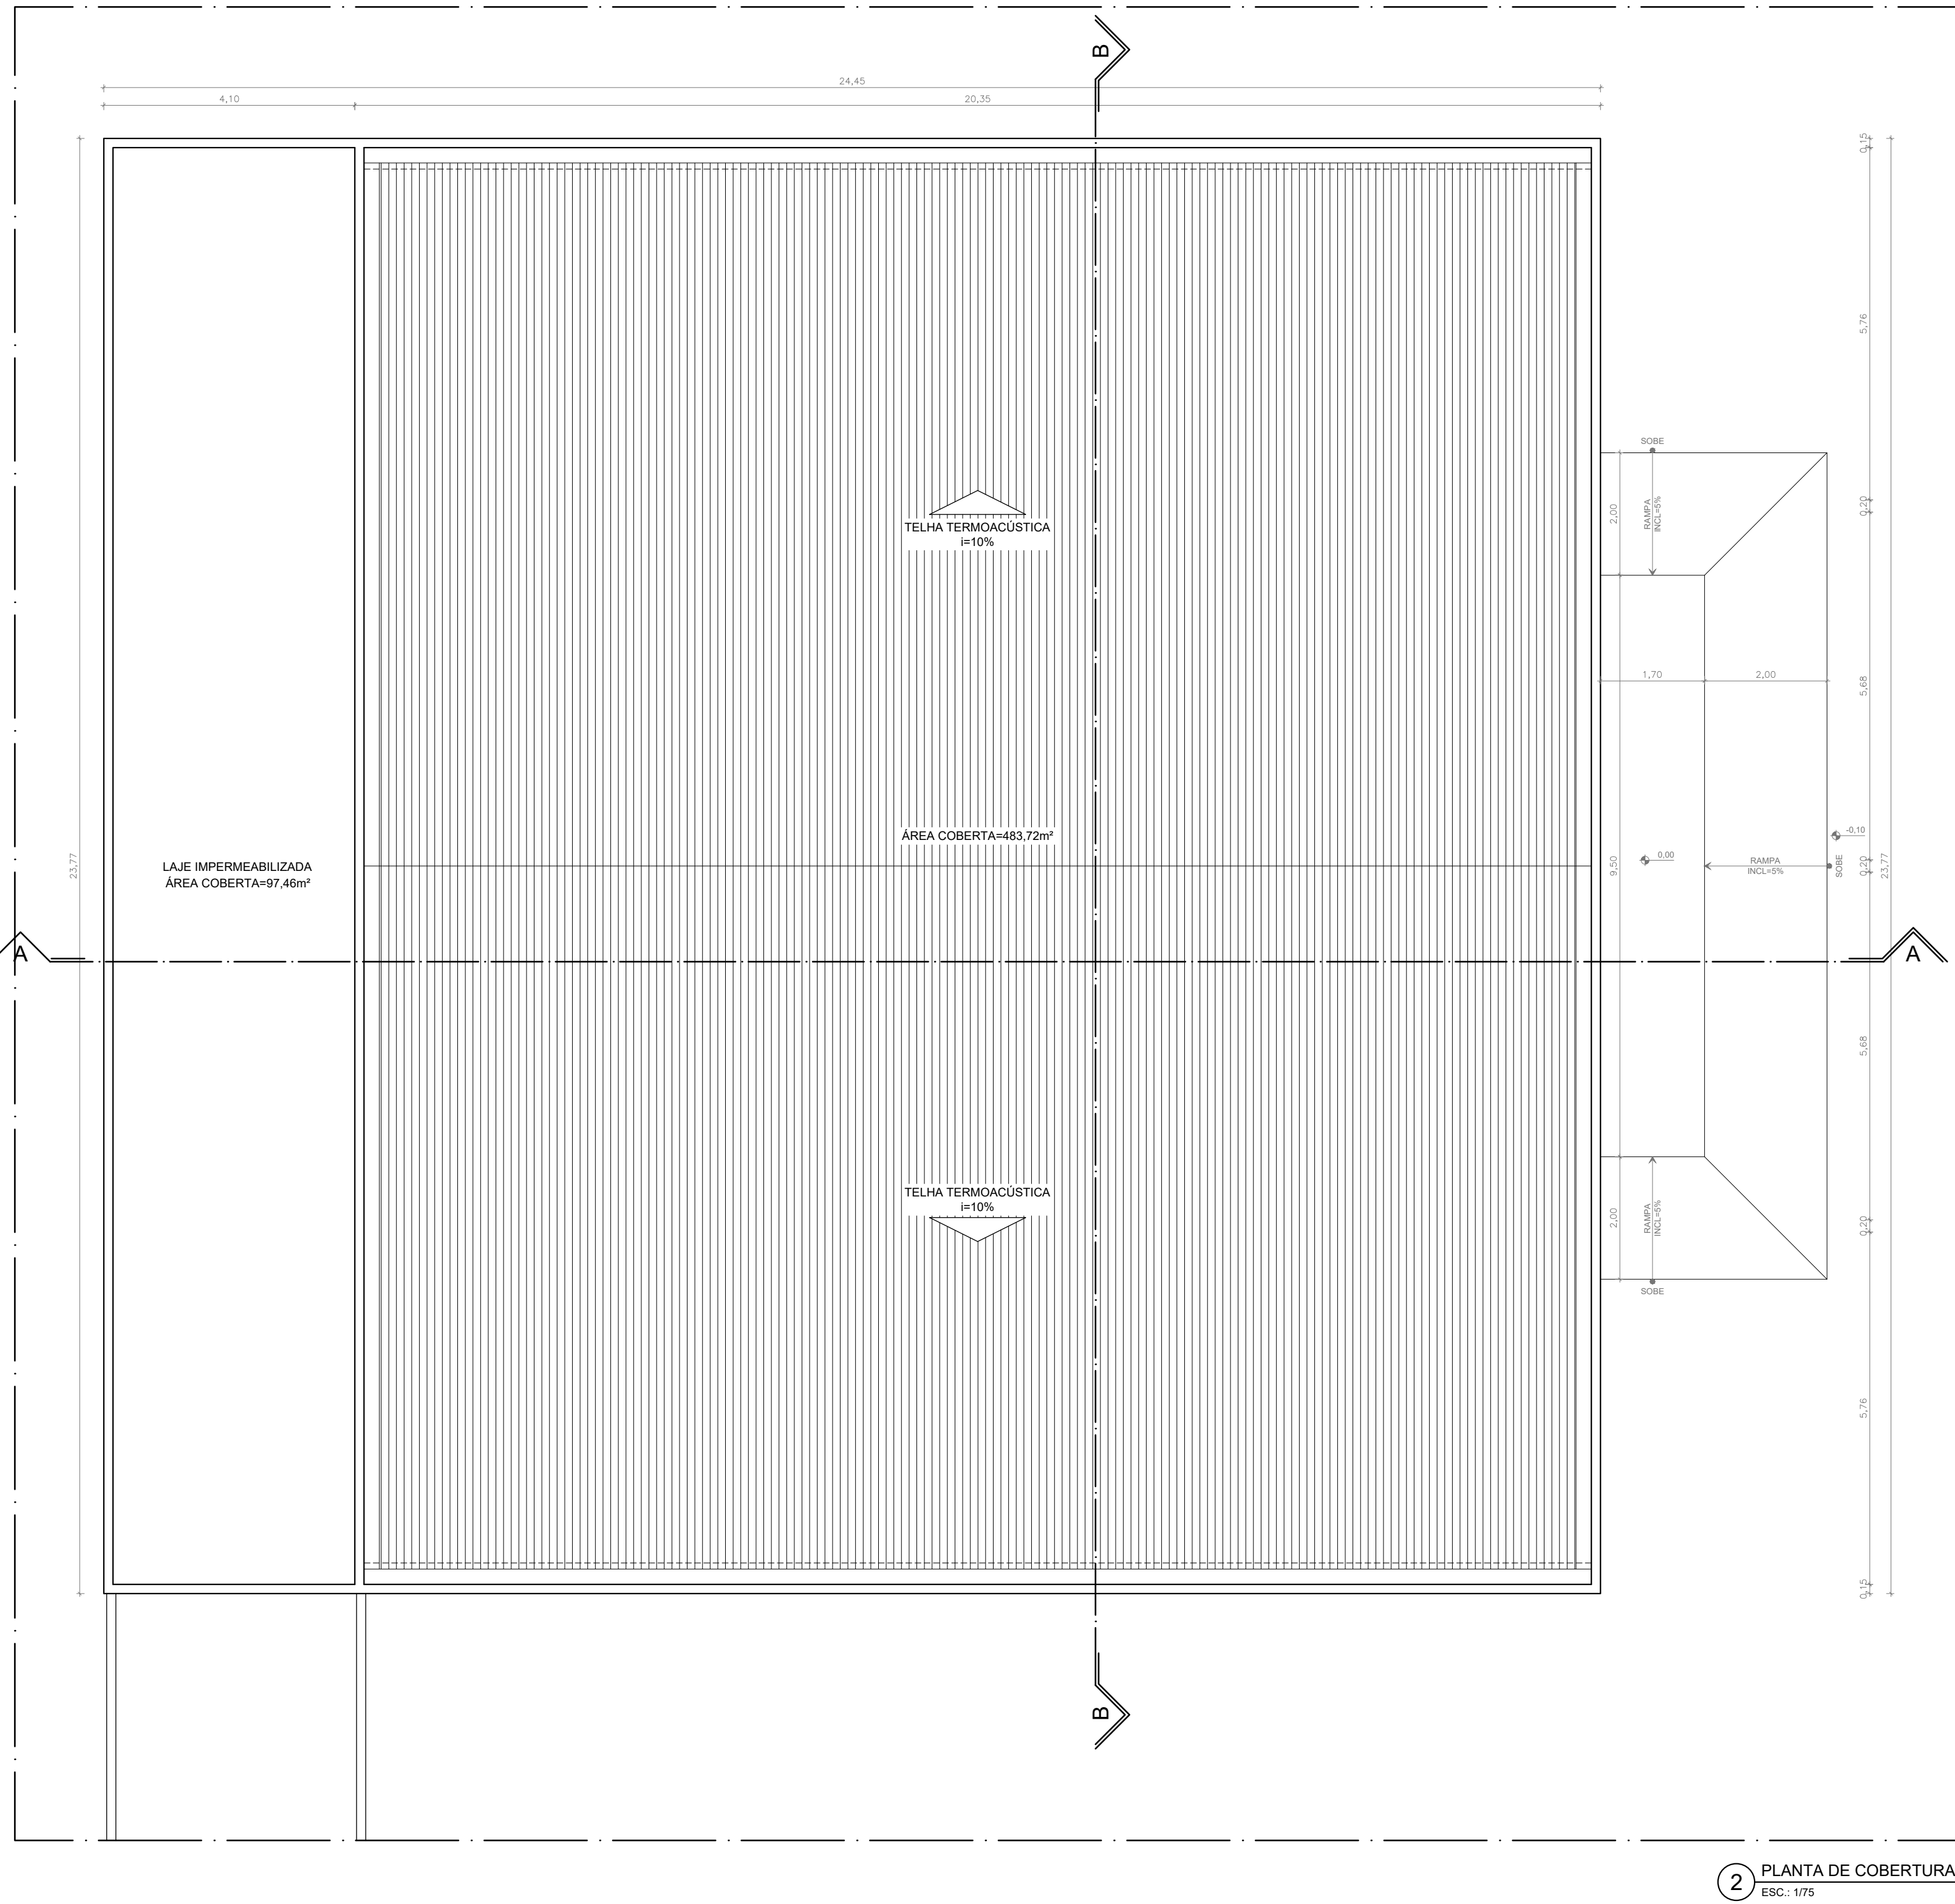


2 PLANTA DE COBERTURA
ESC.: 1/75

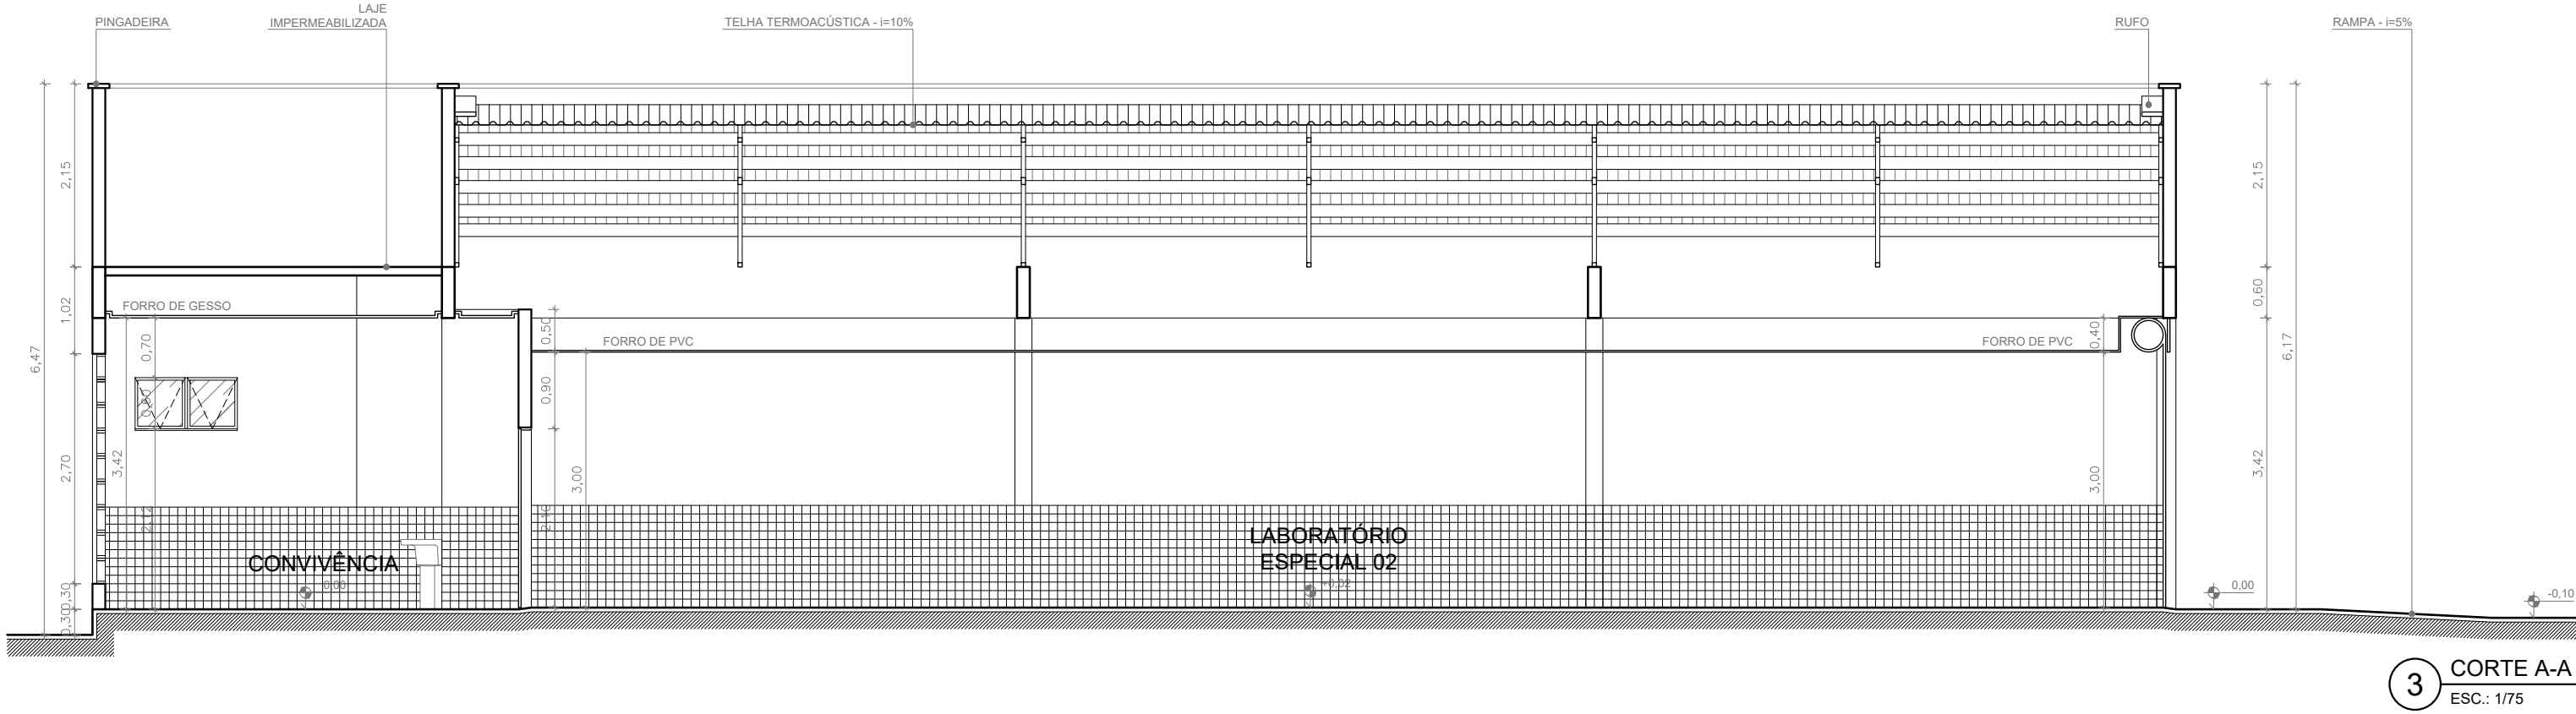


3 CORTE A-A
ESC.: 1/75

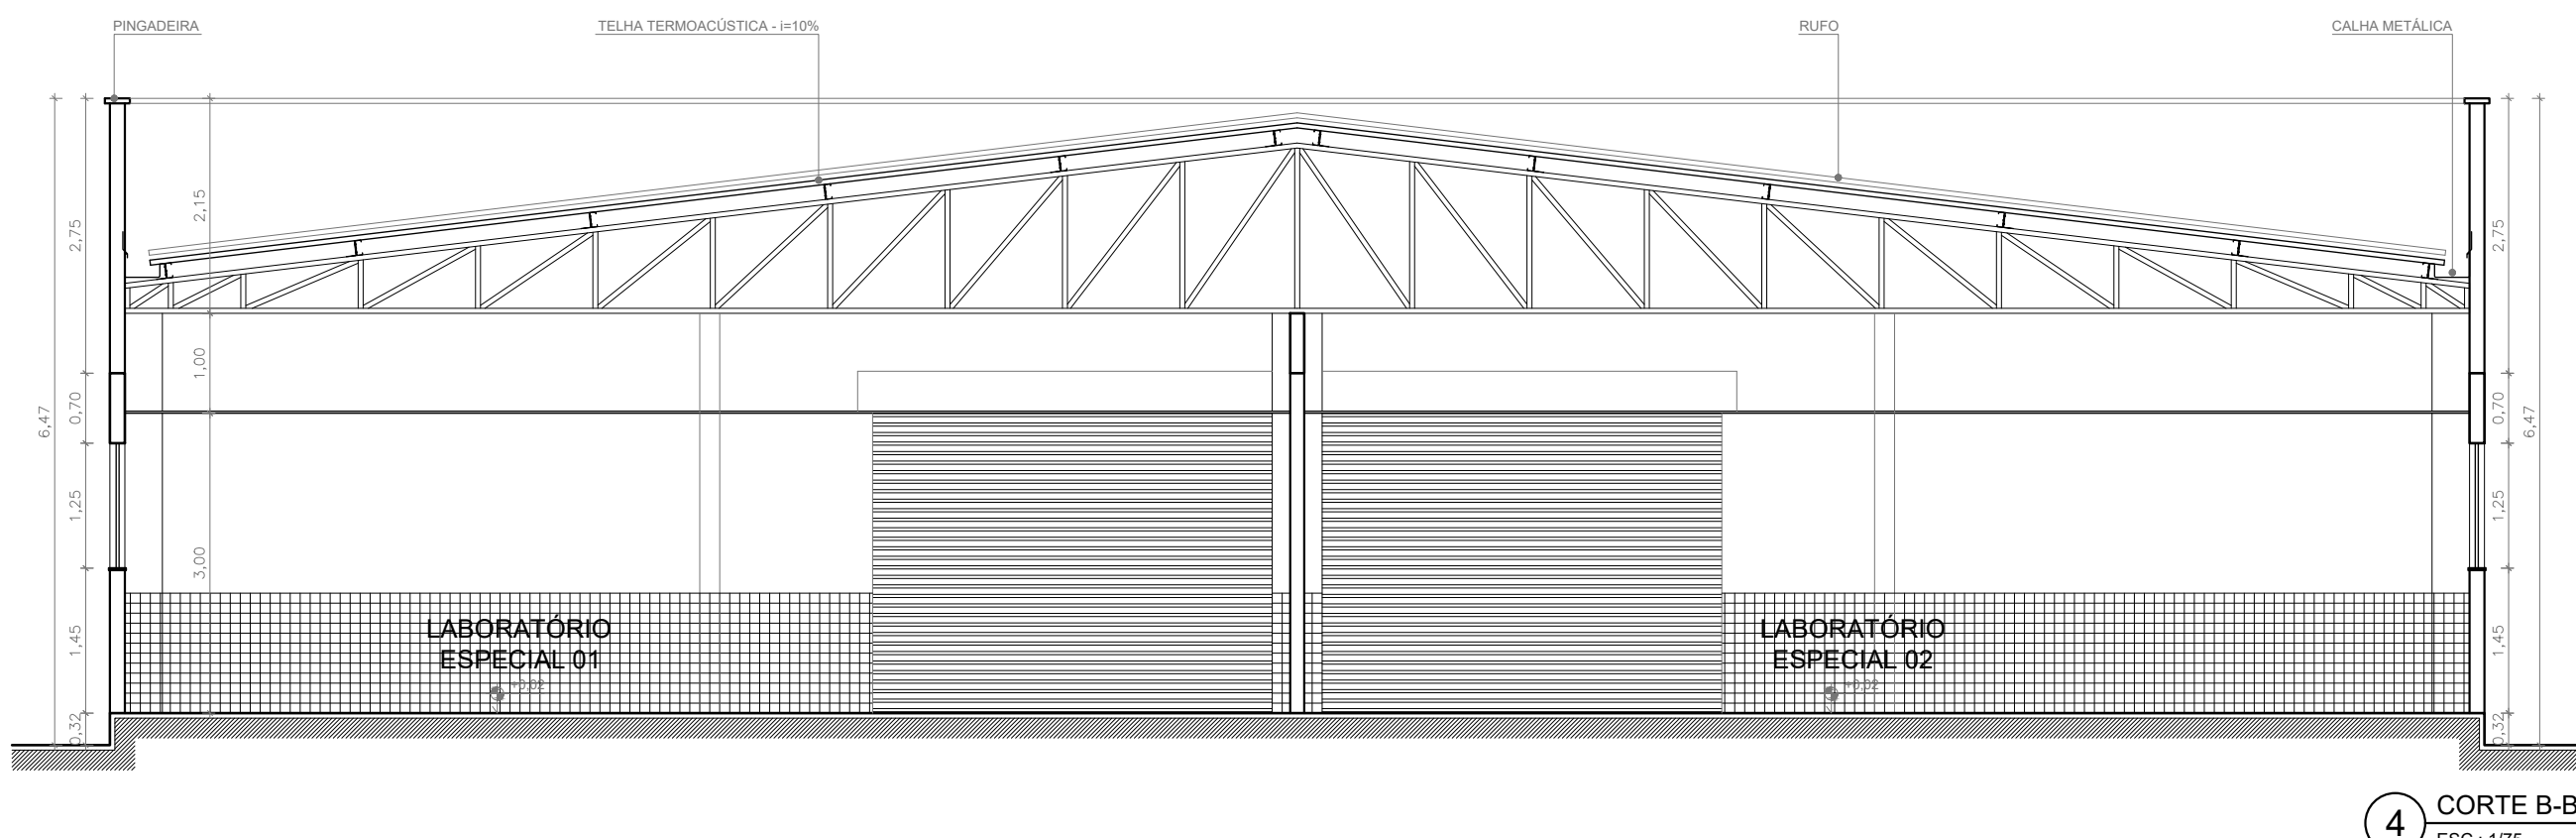


4 CORTE B-B
ESC.: 1/75

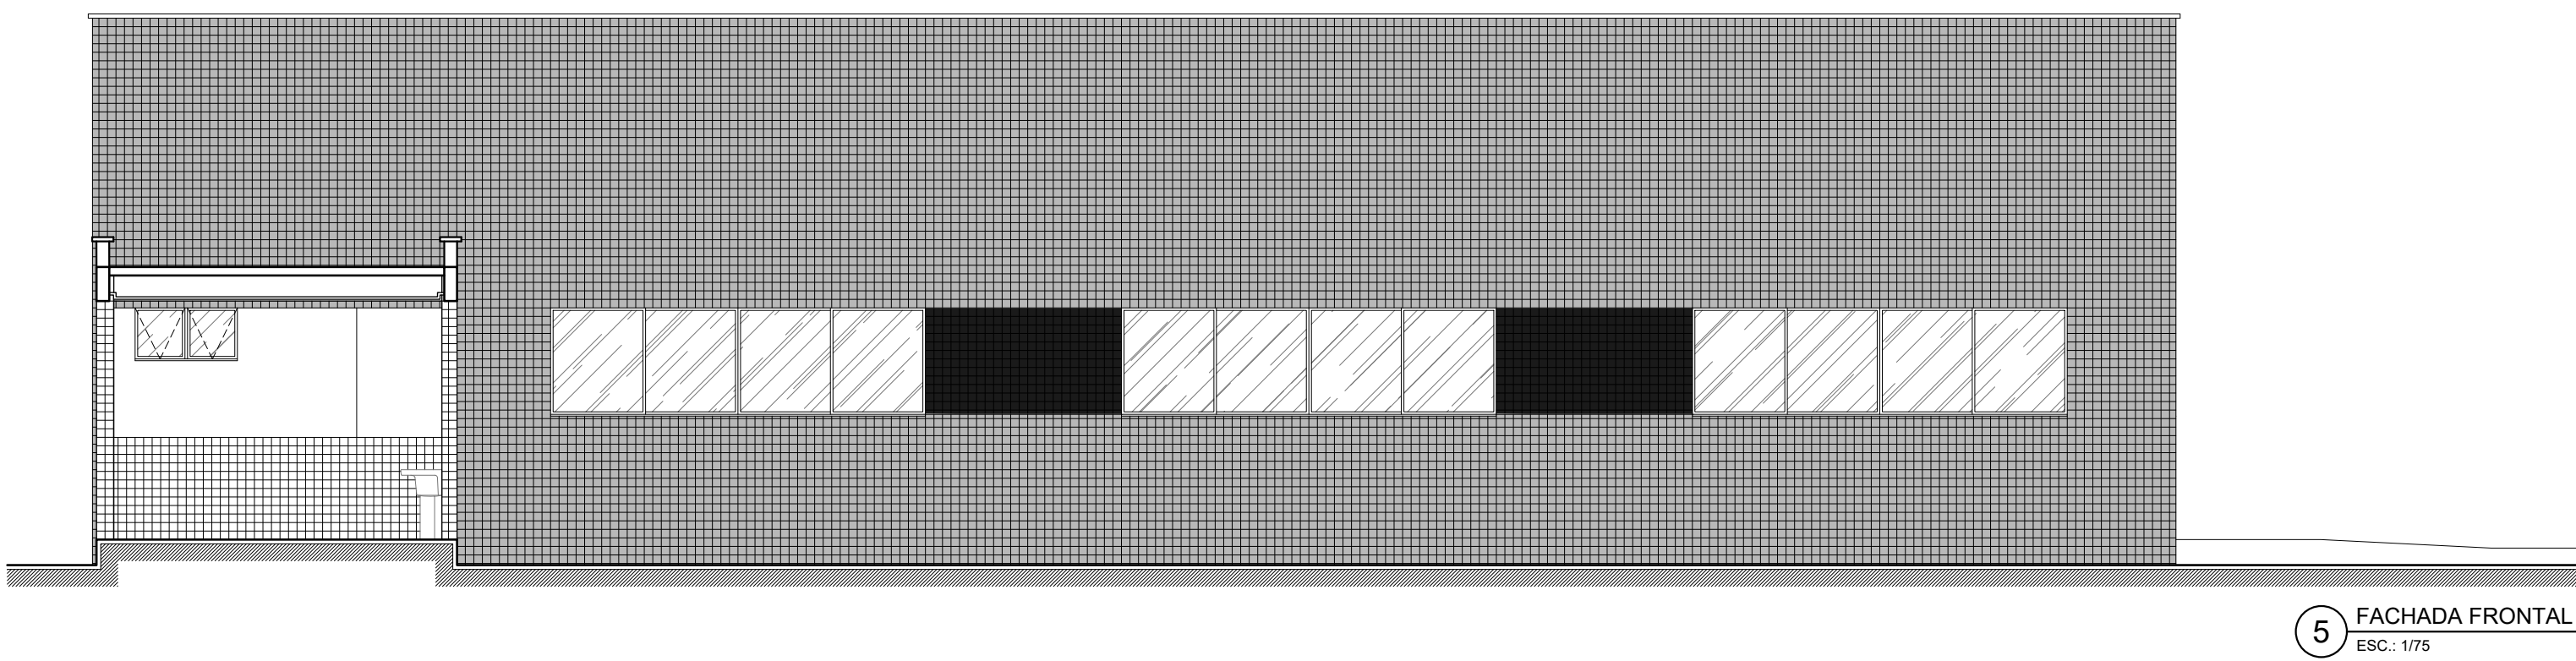


5 FACHADA FRONTAL
ESC.: 1/75

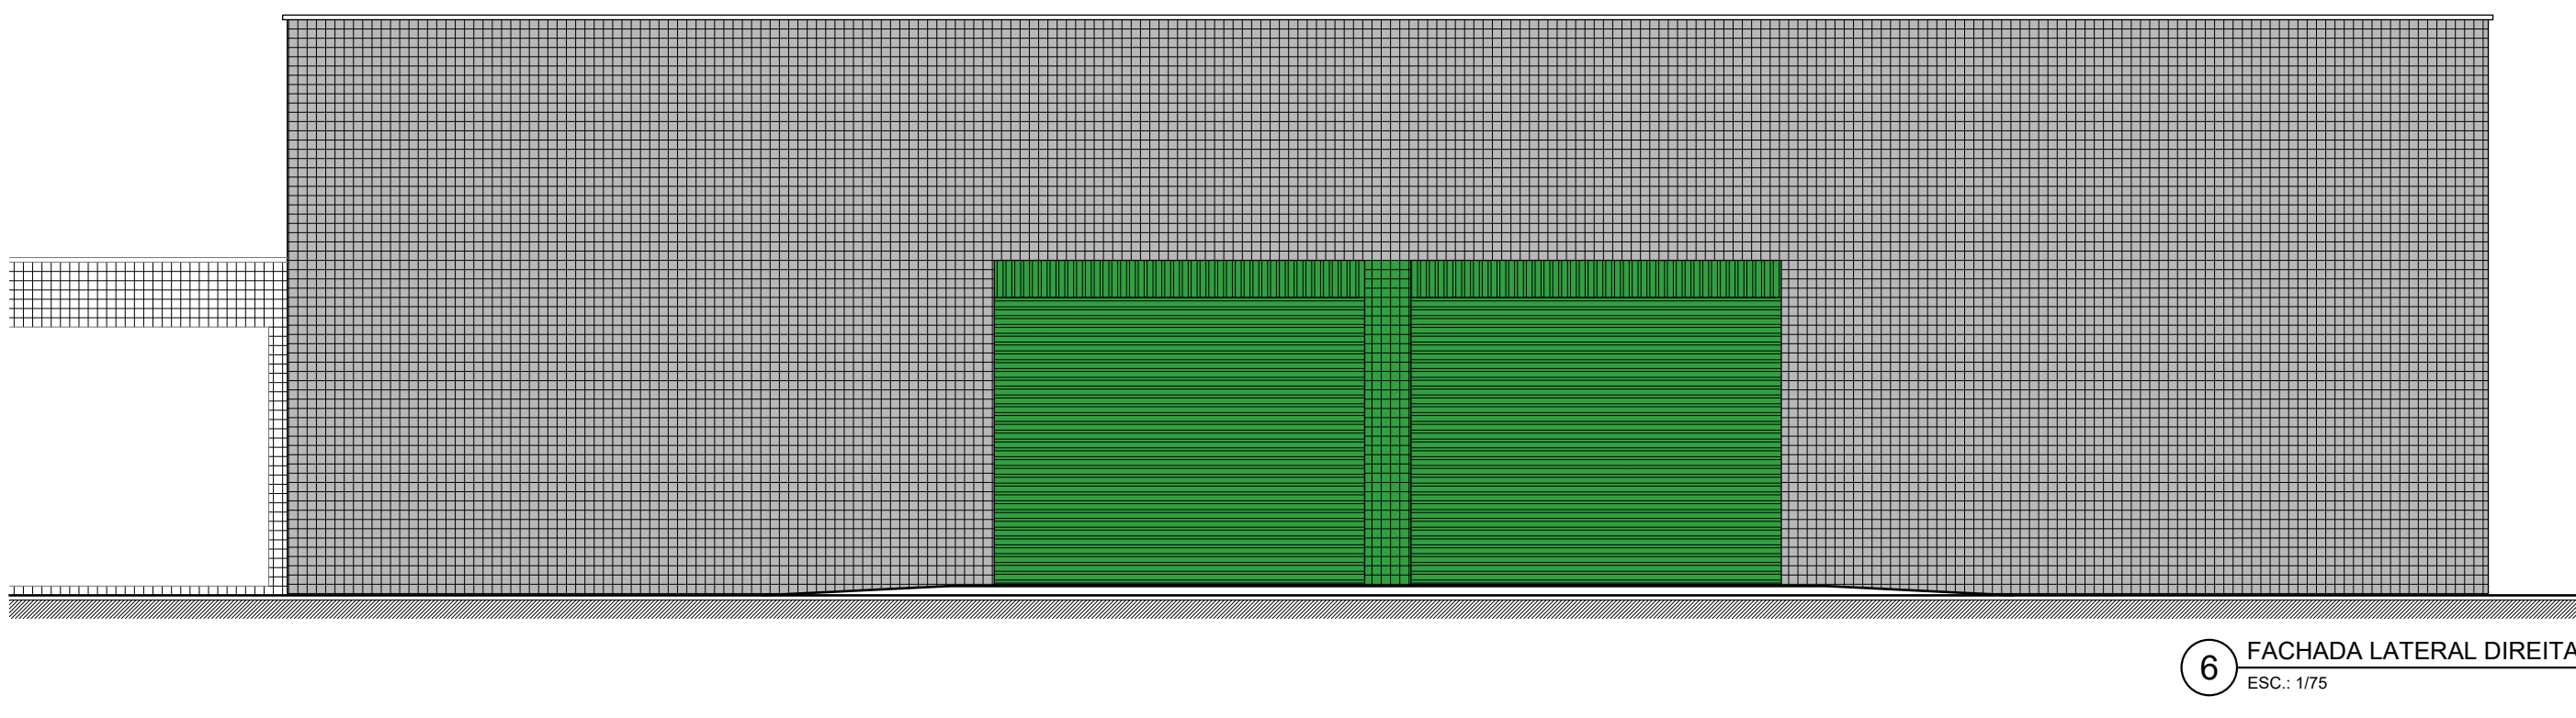

6 FACHADA LATERAL DIREITA
ESC.: 1/75

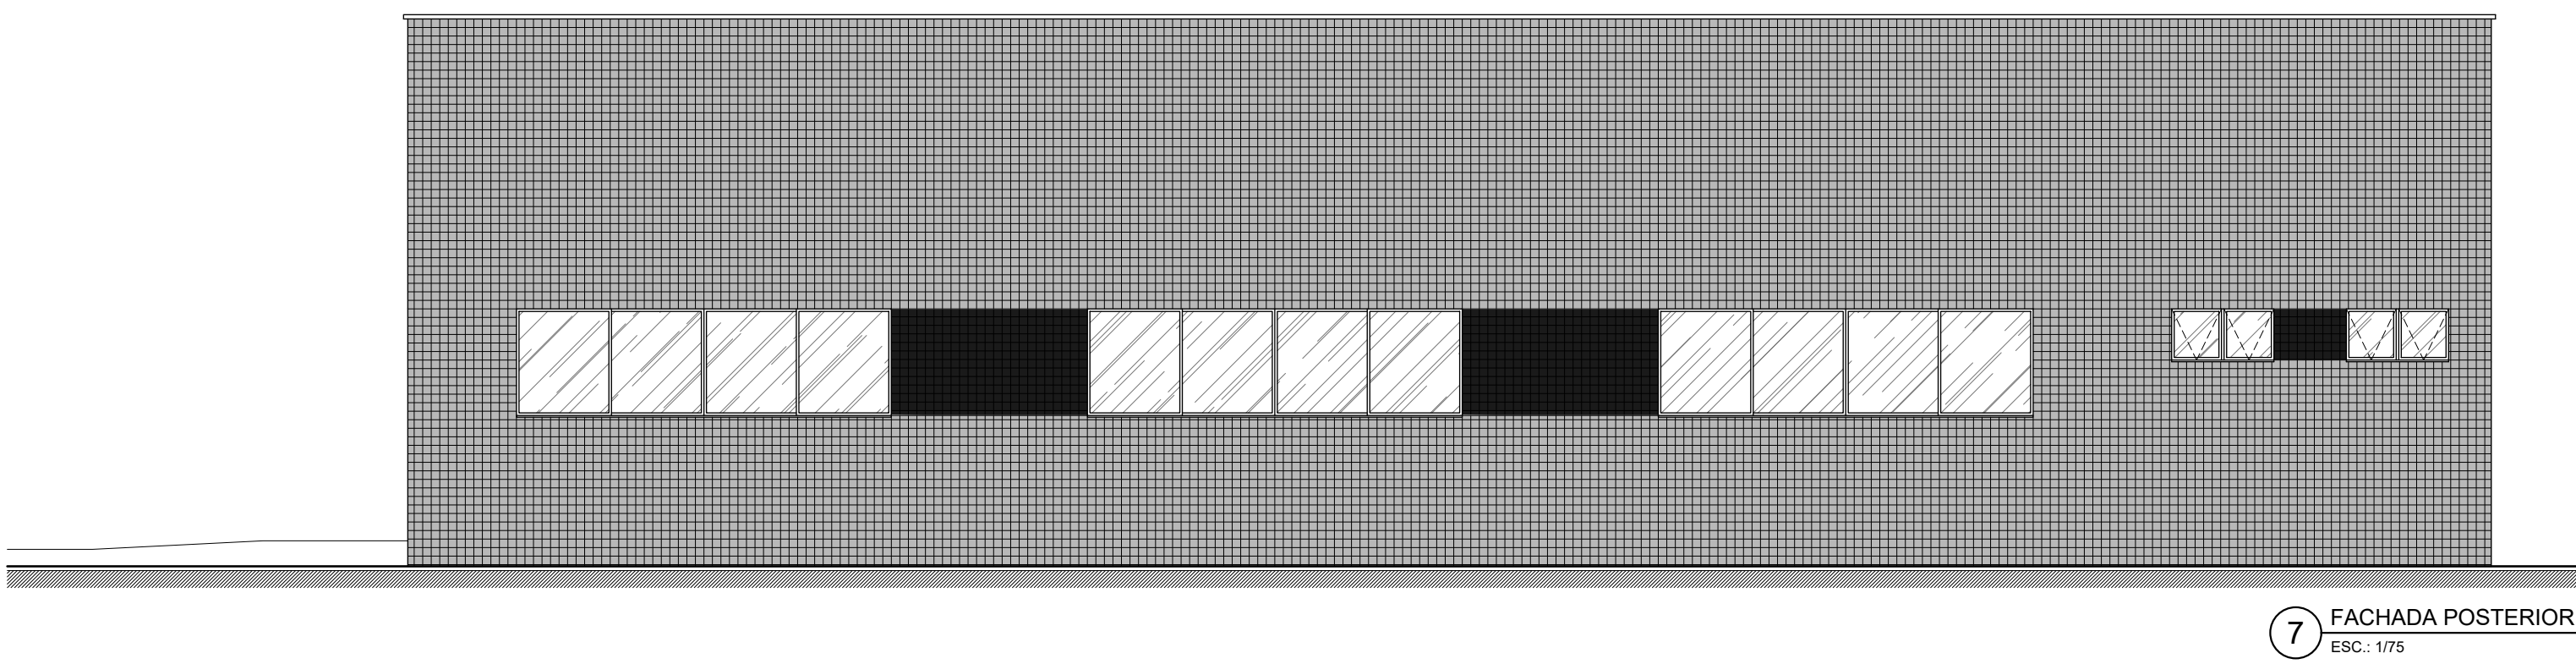

7 FACHADA POSTERIOR
ESC.: 1/75

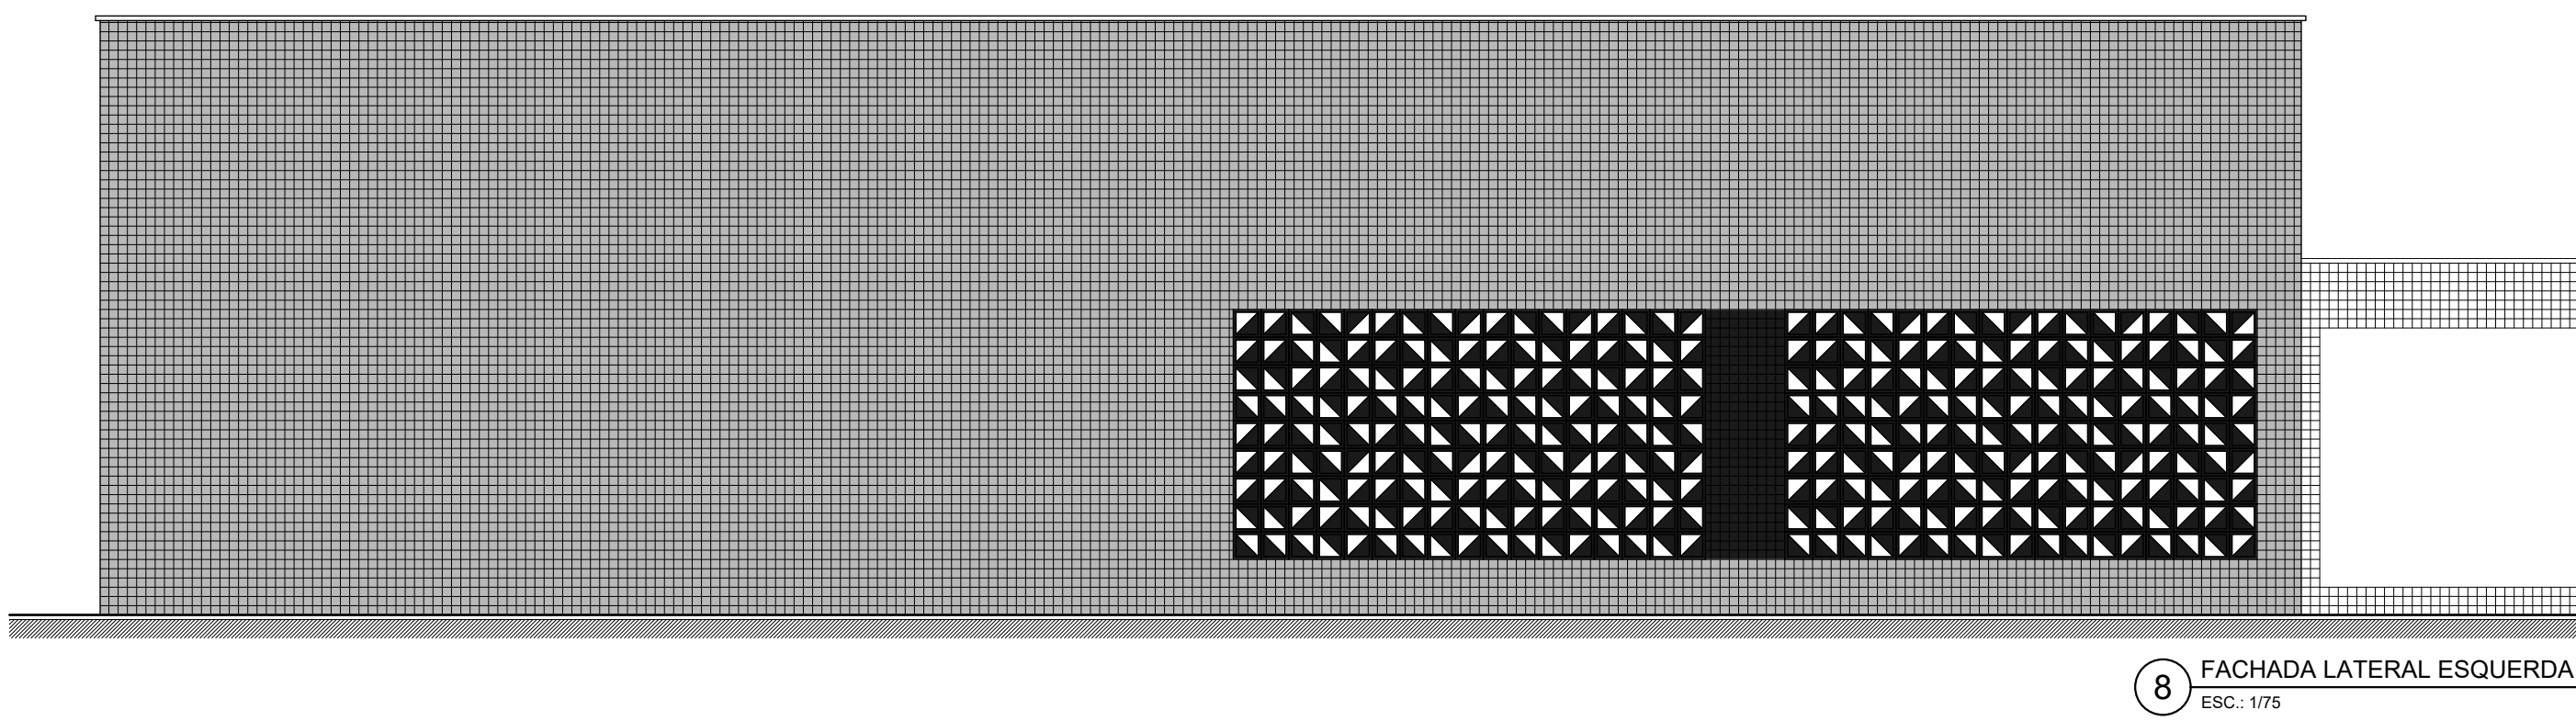

8 FACHADA LATERAL ESQUERDA
ESC.: 1/75

QUADRO DE ESPECIFICAÇÕES

PAREDE

1 - CERÂMICA 10x10cm NA COR BRANCA ATÉ 1,10m E 1 FILERA EM CERÂMICA 10x10cm NA COR VERMELHA, NUM TOTAL DE 12 FILERAS DE CERÂMICA (ATÉ A ALTURA DE 1,20m DO PISO ACABADO) E REJANTE EPOXI NA COR BRANCA, E ACIMA PINTURA ACRILICA NA COR BRANCA SOBRE MASSA ACRILICA.

2 - REVESTIMENTO DO TIPO PORCELANATO RETIFICADO TAMANHO 60x36cm COM REJANTE EPOXI

3 - CERÂMICA 10x10cm NAS CORES INDICADAS NAS FACHADAS (DO PISO AO TETO) E REJANTE CIMENTICO

PISO

1 - PISO DE GRANITO POLIDA (PISO INDUSTRIAL) COR CINZA EM CIMENTO COM AREIA BRANCA E PEDRISCOS DE DOLOMITA METAL, 10mm DE ESPESURA ACABADA, EM PLACAS DE 100x100cm, COM JUNTA PLASTICA COR CINZA

2 - PISO CIMENTADO EM ACABAMENTO LISO

TETO

1 - FORRO DE GESSO COM PINTURA ACRILICA NA COR BRANCA NEVE

2 - FORRO EM PVC NA COR BRANCA

CÓDIGO	LARG (m)	ALT (m)	PEIT (m)	TIPO	DESCRIÇÃO
PORTAS					
P01	0,80	2,10	---	01 FOLHA DE ALUMINIO	PORTA DE MADEIRA SEMI-OCA NÚCLEO SÓLIDO, COM PINTURA ESMALTE BRANCO GELCO, CHAPA XADREZ EM ALUMINIO NA PARTE INFERIOR
P02	0,80	2,10	---	01 FOLHA DE ALUMINIO	PORTA DE MADEIRA SEMI-OCA NÚCLEO SÓLIDO, COM PINTURA ESMALTE BRANCO GELCO, CHAPA XADREZ EM ALUMINIO NA PARTE INFERIOR
P03	1,80	2,10	---	02 FOLHAS DE ALUMINIO	PORTA DE MADEIRA SEMI-OCA NÚCLEO SÓLIDO, COM PINTURA ESMALTE BRANCO GELCO, CHAPA XADREZ EM ALUMINIO NA PARTE INFERIOR
P04	0,80	1,65	---	01 FOLHA DE ALUMINIO	PORTA DE ALUMINIO COM FECHAMENTO EM LAMBERG
P05	4,00	3,40	---	01 FOLHA DE ENROLAR	PORTA DE ENROLAR EM AÇO GALVANIZADO COM PINTURA ESMALTE
JANELAS					
J01	4,40	1,25	1,45	04 FOLHAS DE CORREIA	ESTRUTURA DE ALUMINIO COM FECHAMENTO EM VEDRO
J02	1,20	0,60	2,10	02 FOLHAS DE ALUMINIO	

INSTITUTO FEDERAL DE EDUCAÇÃO, CIÊNCIA E TECNOLOGIA

SERTÃO PERNAMBUCANO

DIRETORIA DE ENGENHARIA E INFRAESTRUTURA

Rua Amâncio Lopes, 240 | Centro
Pernambuco | CEP: 56.302-100

BLOCO DE LABORATÓRIOS ESPECIAIS DO CAMPUS ARARIPINA DO IF Sertão PE

Araripina
Av. Recife, S/N, CEP: 56280-000
Araripina/PE

PROFESSOR

PLANTA BAIXA, DE COBERTURA, CORTES E FACHADAS

ESCALA: 1/75

DATA: FEVEREIRO/2025


Matheus Pereira de Matos
Santiago 01/02/2025

Matheus Pereira de Matos Santiago
Araripina/PE, 01/02/2025


01/01




 INSTITUTO FEDERAL do Rio Grande do Sul Sertão Pernambuco	INSTITUTO FEDERAL DE EDUCAÇÃO, CIÊNCIA E TECNOLOGIA do Rio Grande do Sul SERTÃO PERNAMBUCANO UNIVERSIDADE FEDERAL DE SERTÃO PERNAMBUCANO Rua Antônio Lemos, 240 Centro Petrópolis/PA CEP: 56.302-100	BLOCO GINÁSIO POLIESPORTIVO DO CAMPUS ARAIRAPINA DO IFSertãoPE ENDEREÇO Av. Rêdele, S/N CEP: 56200-000 Arairapina/PE
PLANTAS BAIXA E DE COBERTURA	REVISÃO: 01	DATA: 17/5 FEVEREIRO/2022
REVISÃO: 01	REVISÃO: 01	REVISÃO: 01
REVISÃO: 01	REVISÃO: 01	REVISÃO: 01
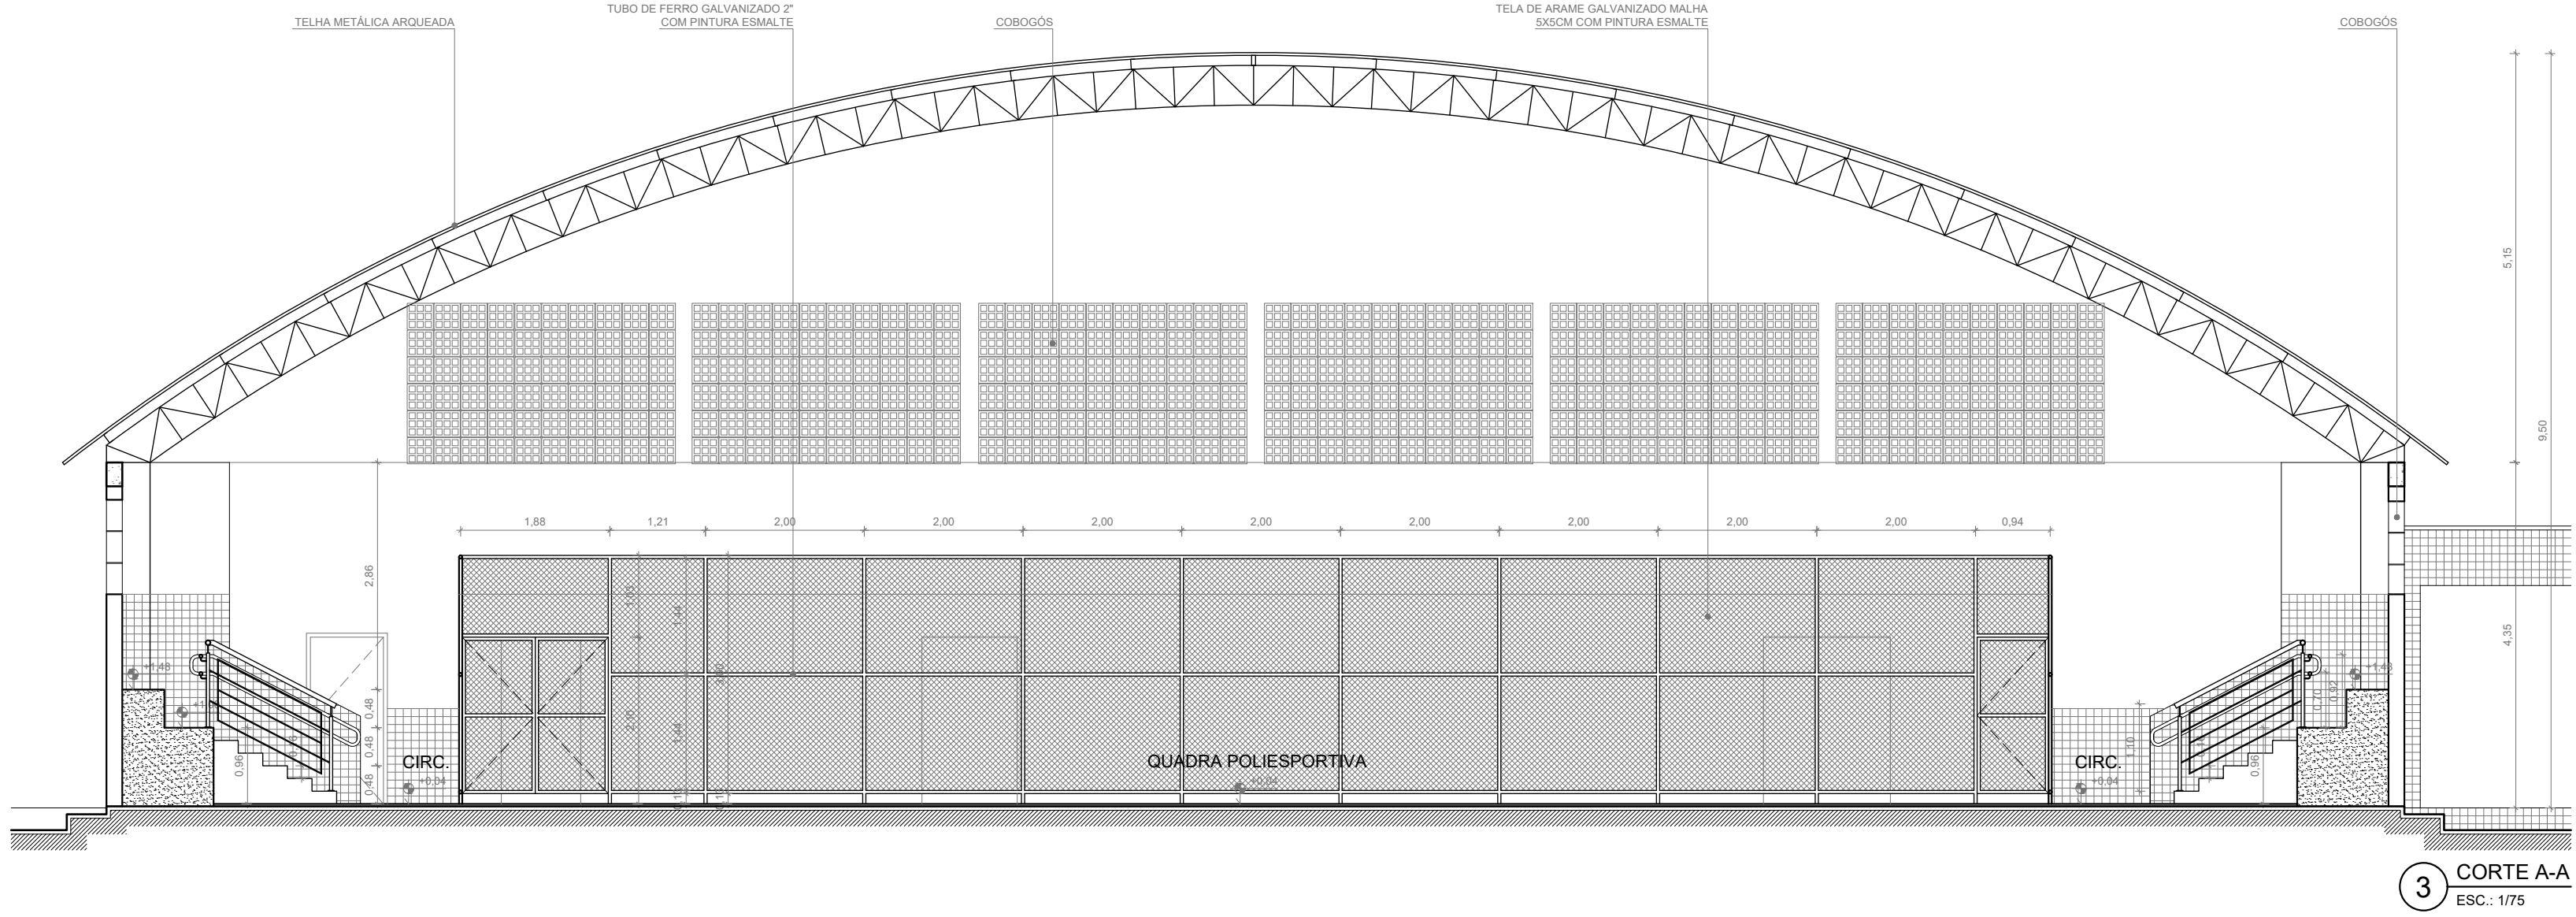


3 CORTE A-A
ESC. 1/75

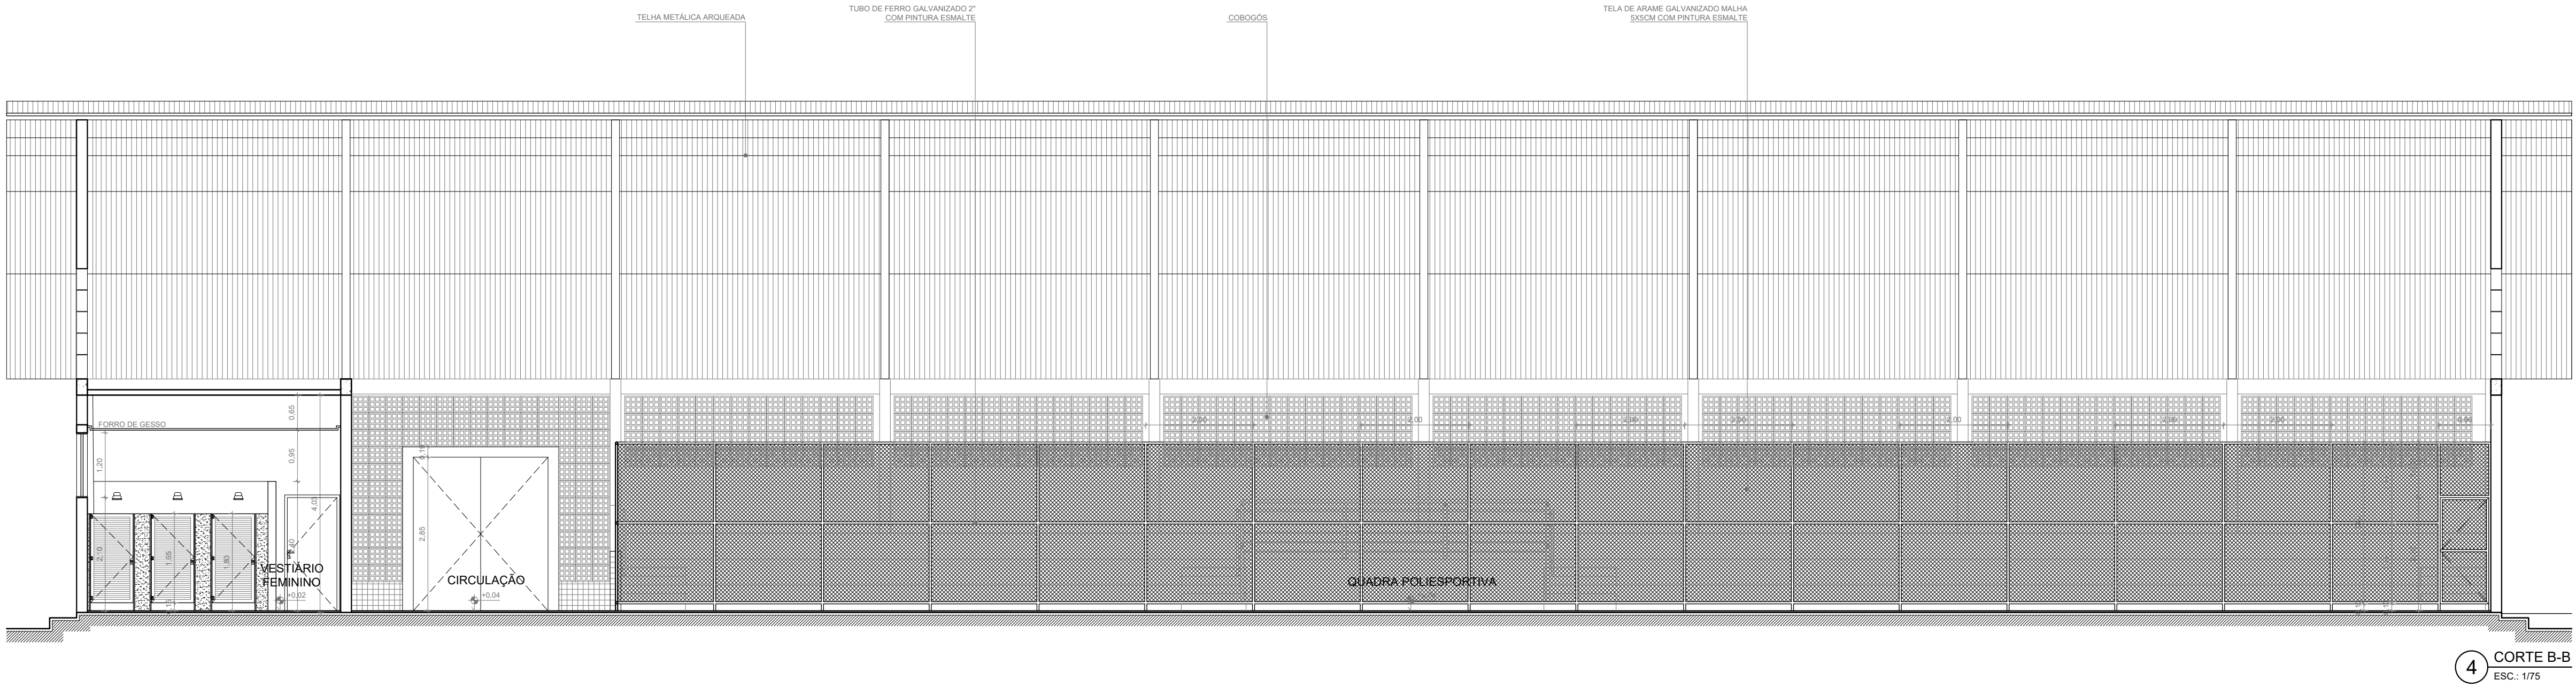


4 CORTE B-B
ESC. 1/75

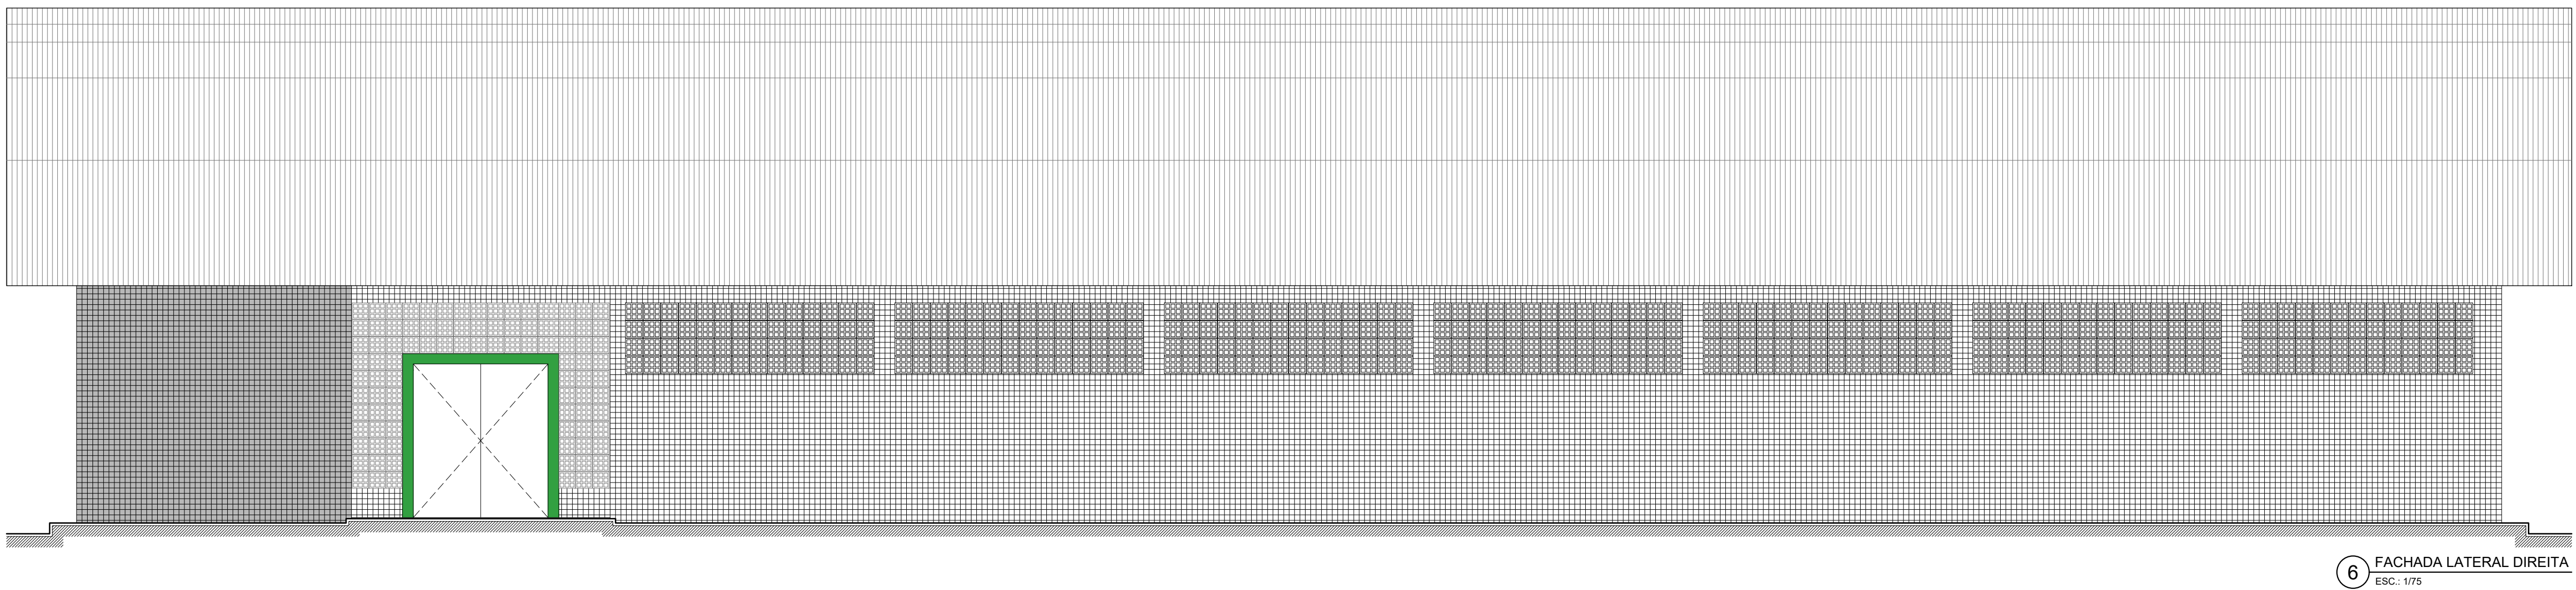


6 FACHADA LATERAL DIREITA
ESC. 1/75

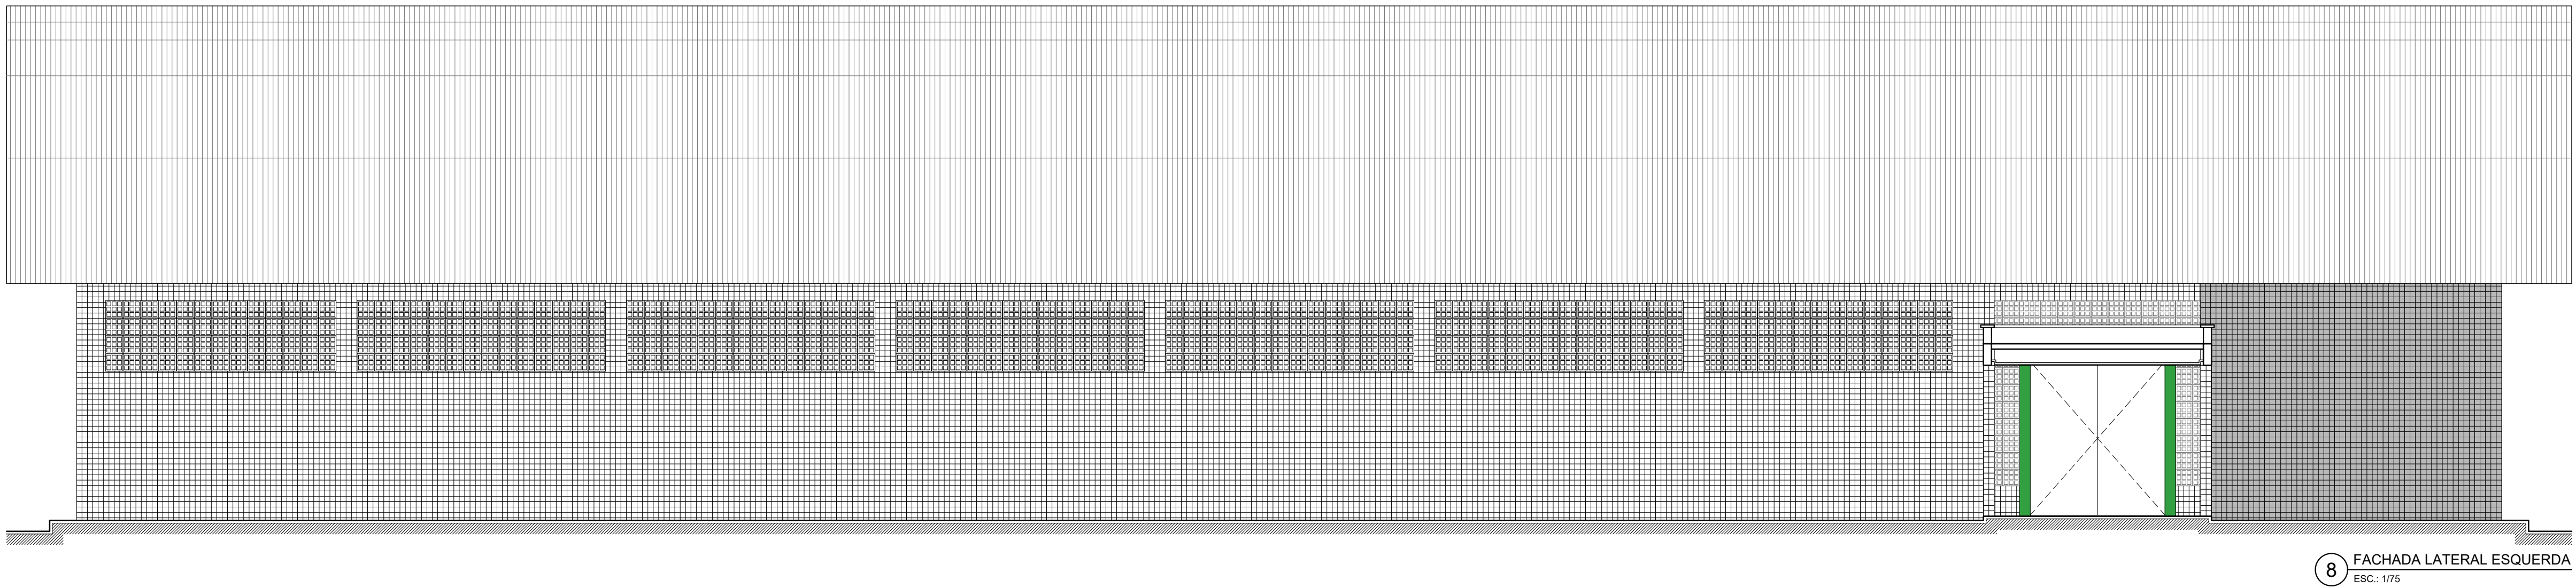

8 FACHADA LATERAL ESQUERDA
ESC. 1/75

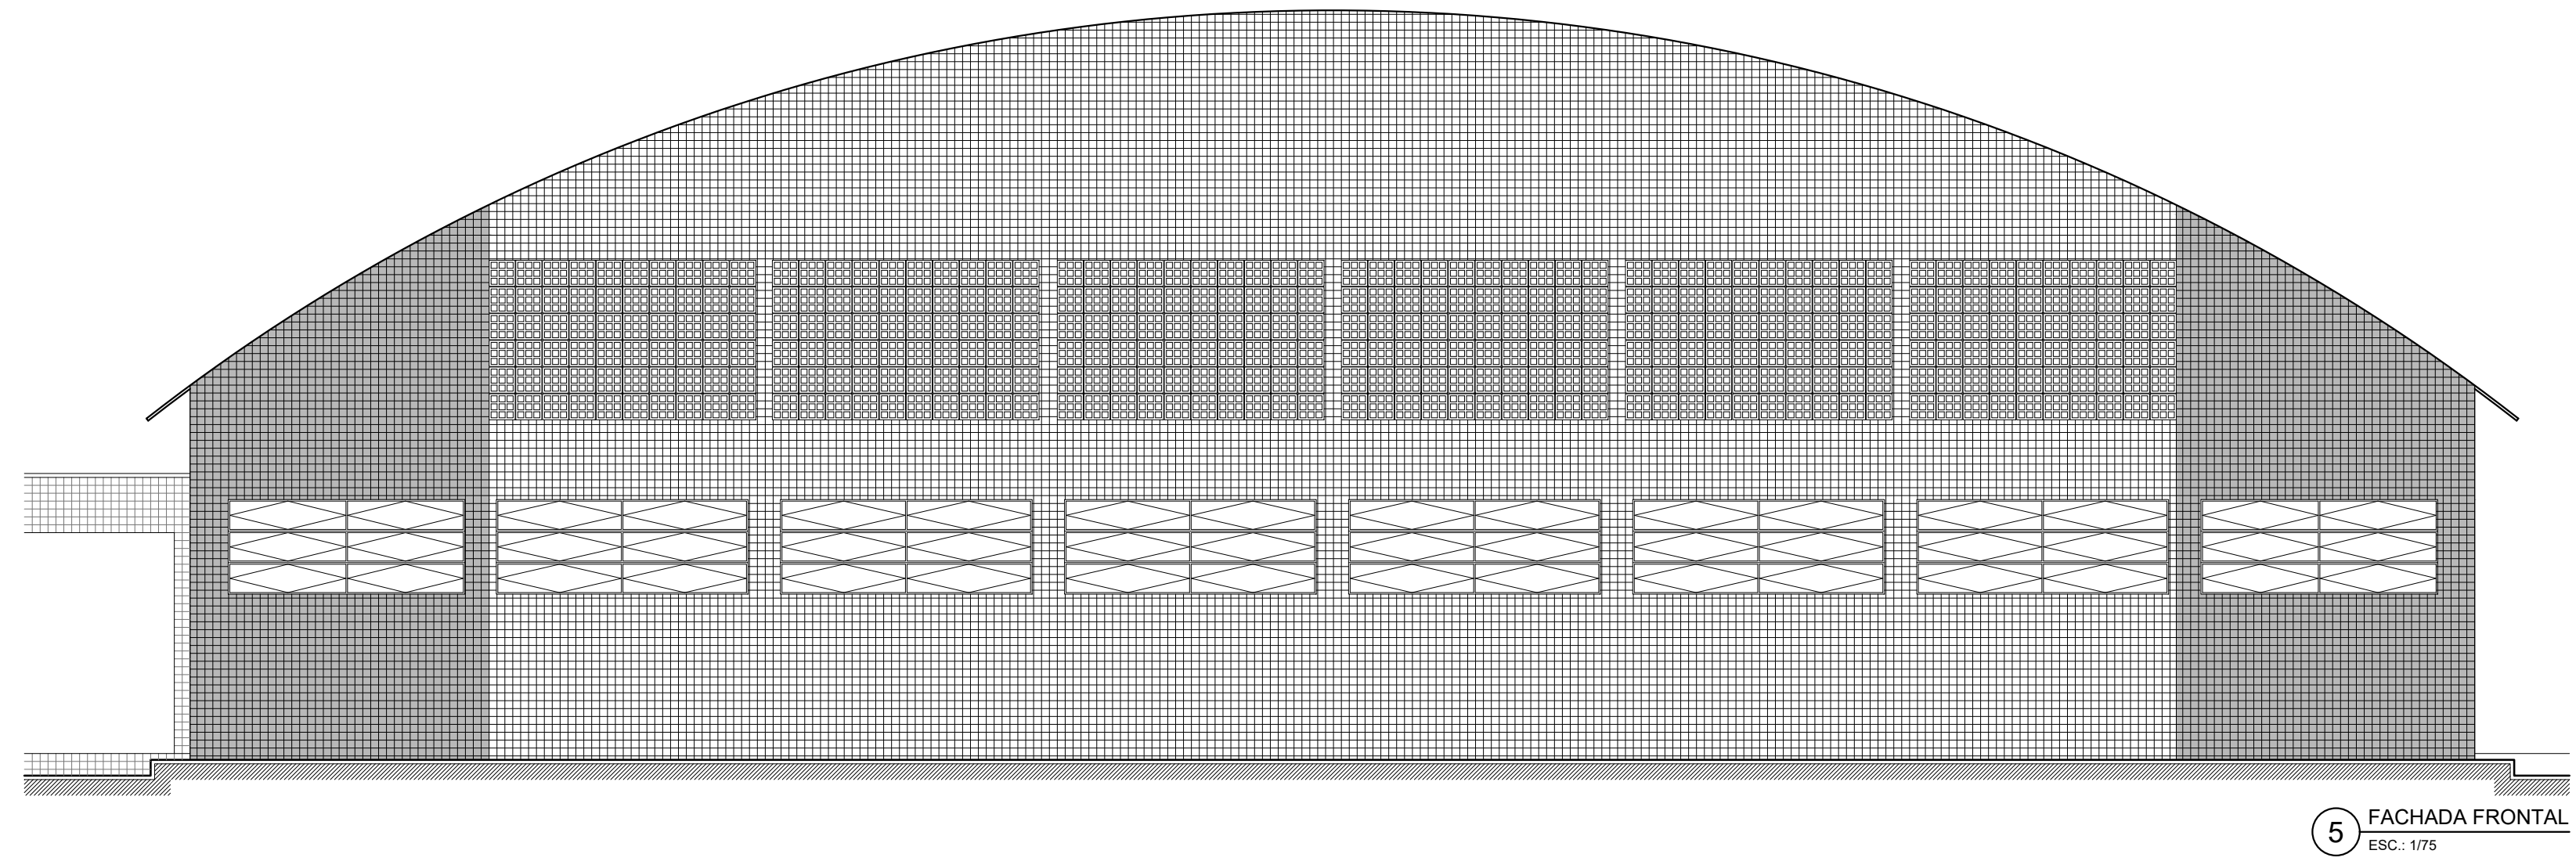

5 FACHADA FRONTAL
ESC. 1/75

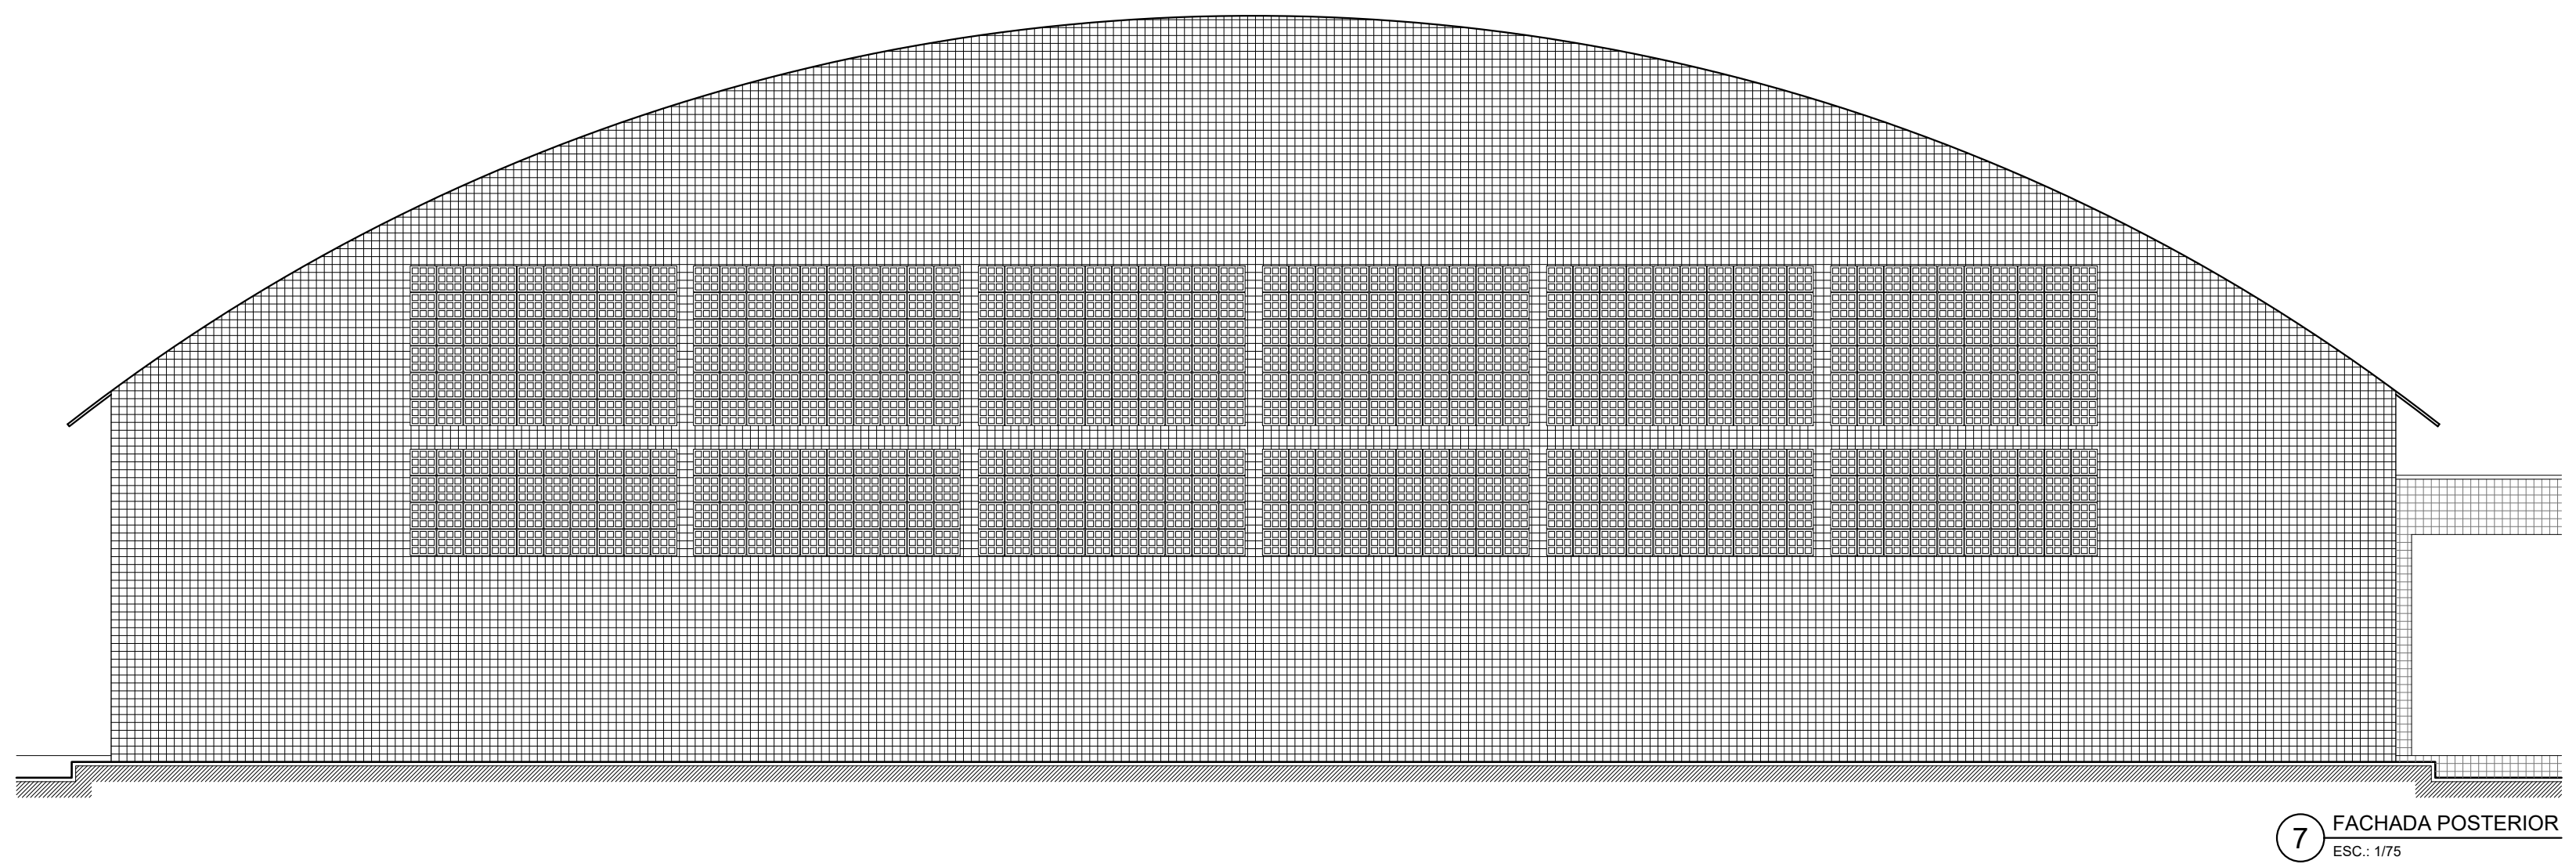

7 FACHADA POSTERIOR
ESC. 1/75

