



CAIXA DE INSPEÇÃO
PLANTA INTERNA (17x)
ESC. 1:25

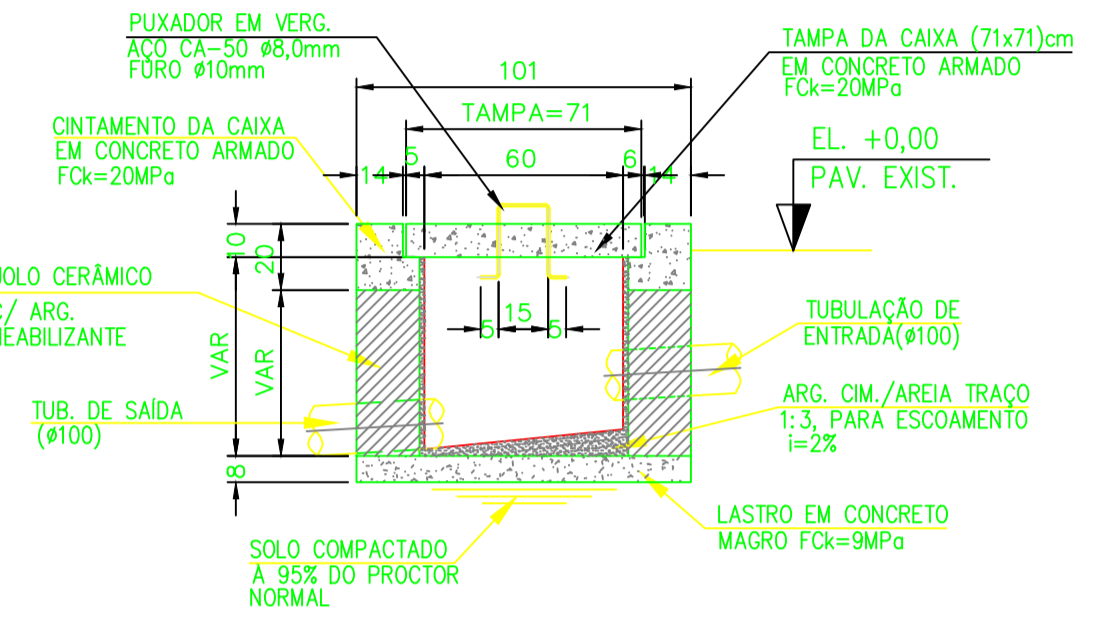

CORTE A-A
ESC. 1:20

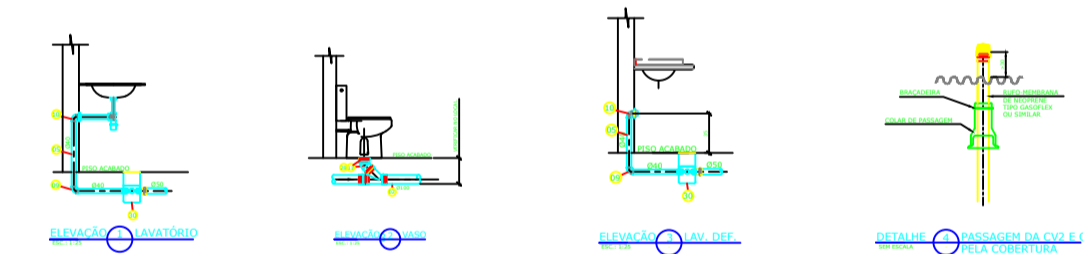

CONVENÇÕES SANITARIAS

- TUBULAÇÃO DE ESGOTO
- TUBULAÇÃO DE VENTILAÇÃO
- SENTIDO DE ESCOAMENTO
- RALO SIFONADO CILÍNDRICO COMO GRELHA E PORTA GRELHA
- CAIXA SIFONADA COMPLETA COM GRELHA E PORTA GRELHA
- CAIXA SIFONADA HERMÉTICA COMPLETA COM TAMPA E PORTA GRELHA
- CAIXA DE INSPEÇÃO 60x60
- COLUNA DE VENTILAÇÃO

Nº	DESCRIÇÃO
01	TUBO DE PVC SÉRIE NORMAL 200mm
02	TUBO DE PVC SÉRIE NORMAL 100mm
03	TUBO DE PVC SÉRIE NORMAL 75mm
04	TUBO DE PVC SÉRIE NORMAL 50mm
05	TUBO DE PVC SÉRIE NORMAL 40mm
06	JOELHO 90° SÉRIE NORMAL 100mm
07	JOELHO 90° SÉRIE NORMAL 75mm
08	JOELHO 90° SÉRIE NORMAL 50mm
09	JOELHO 90° SÉRIE NORMAL 40mm COM BOLSAS LISAS
10	JOELHO 90° SÉRIE NORMAL 40x38mm COM ANEL DE BORRACHA
11	JOELHO 45° SÉRIE NORMAL 100mm
12	JOELHO 45° SÉRIE NORMAL 75mm
13	JOELHO 45° SÉRIE NORMAL 50mm
14	JOELHO 45° SÉRIE NORMAL 40mm
15	TE SÉRIE NORMAL 100x75mm
16	TE SÉRIE NORMAL 100x50mm
17	TE SÉRIE NORMAL 75x50mm
18	TE SÉRIE NORMAL 100mm
19	TE SÉRIE NORMAL 75mm
20	TE SÉRIE NORMAL 50mm
21	TE SÉRIE NORMAL 40mm
22	JUNÇÃO SIMPLES SÉRIE NORMAL 100mm
23	JUNÇÃO SIMPLES SÉRIE NORMAL 75mm
24	JUNÇÃO SIMPLES SÉRIE NORMAL 50mm
25	JUNÇÃO SIMPLES SÉRIE NORMAL 40mm
26	JUNÇÃO SIMPLES SÉRIE NORMAL 100x50mm
27	REDUÇÃO EXCÊNTRICA SÉRIE NORMAL 75x50mm
28	ANEL DE VEDAÇÃO PARA SAÍDA DE VASO SANITÁRIO
29	CAIXA SIFONADA 100x100x50mm
30	CAIXA SIFONADA 100x100x20mm
31	CAIXA SIFONADA HERMÉTICA 100x100x50mm 3
32	TERMINAL DE VENTILAÇÃO SÉRIE NORMAL 75mm
33	CURVA 45° LONGA SÉRIE NORMAL 50mm
34	CURVA 45° LONGA SÉRIE NORMAL 75mm


INSTITUTO FEDERAL
Sertão Pernambucano
Rua Amador de Azevedo, 240 | Centro
Pernambuco | CEP: 56.302-100

PROJETO HIDROSANITÁRIO
NOVA SERRA DO TIGRE - CAMPUS
P.O. BOX 4711 - DO IF Sertão PE
Pernambuco | CEP: 56400-000


PROJETO: **INSTALAÇÕES SANITÁRIAS**

ESCALA: 1/100

DATA: AGOSTO/2024

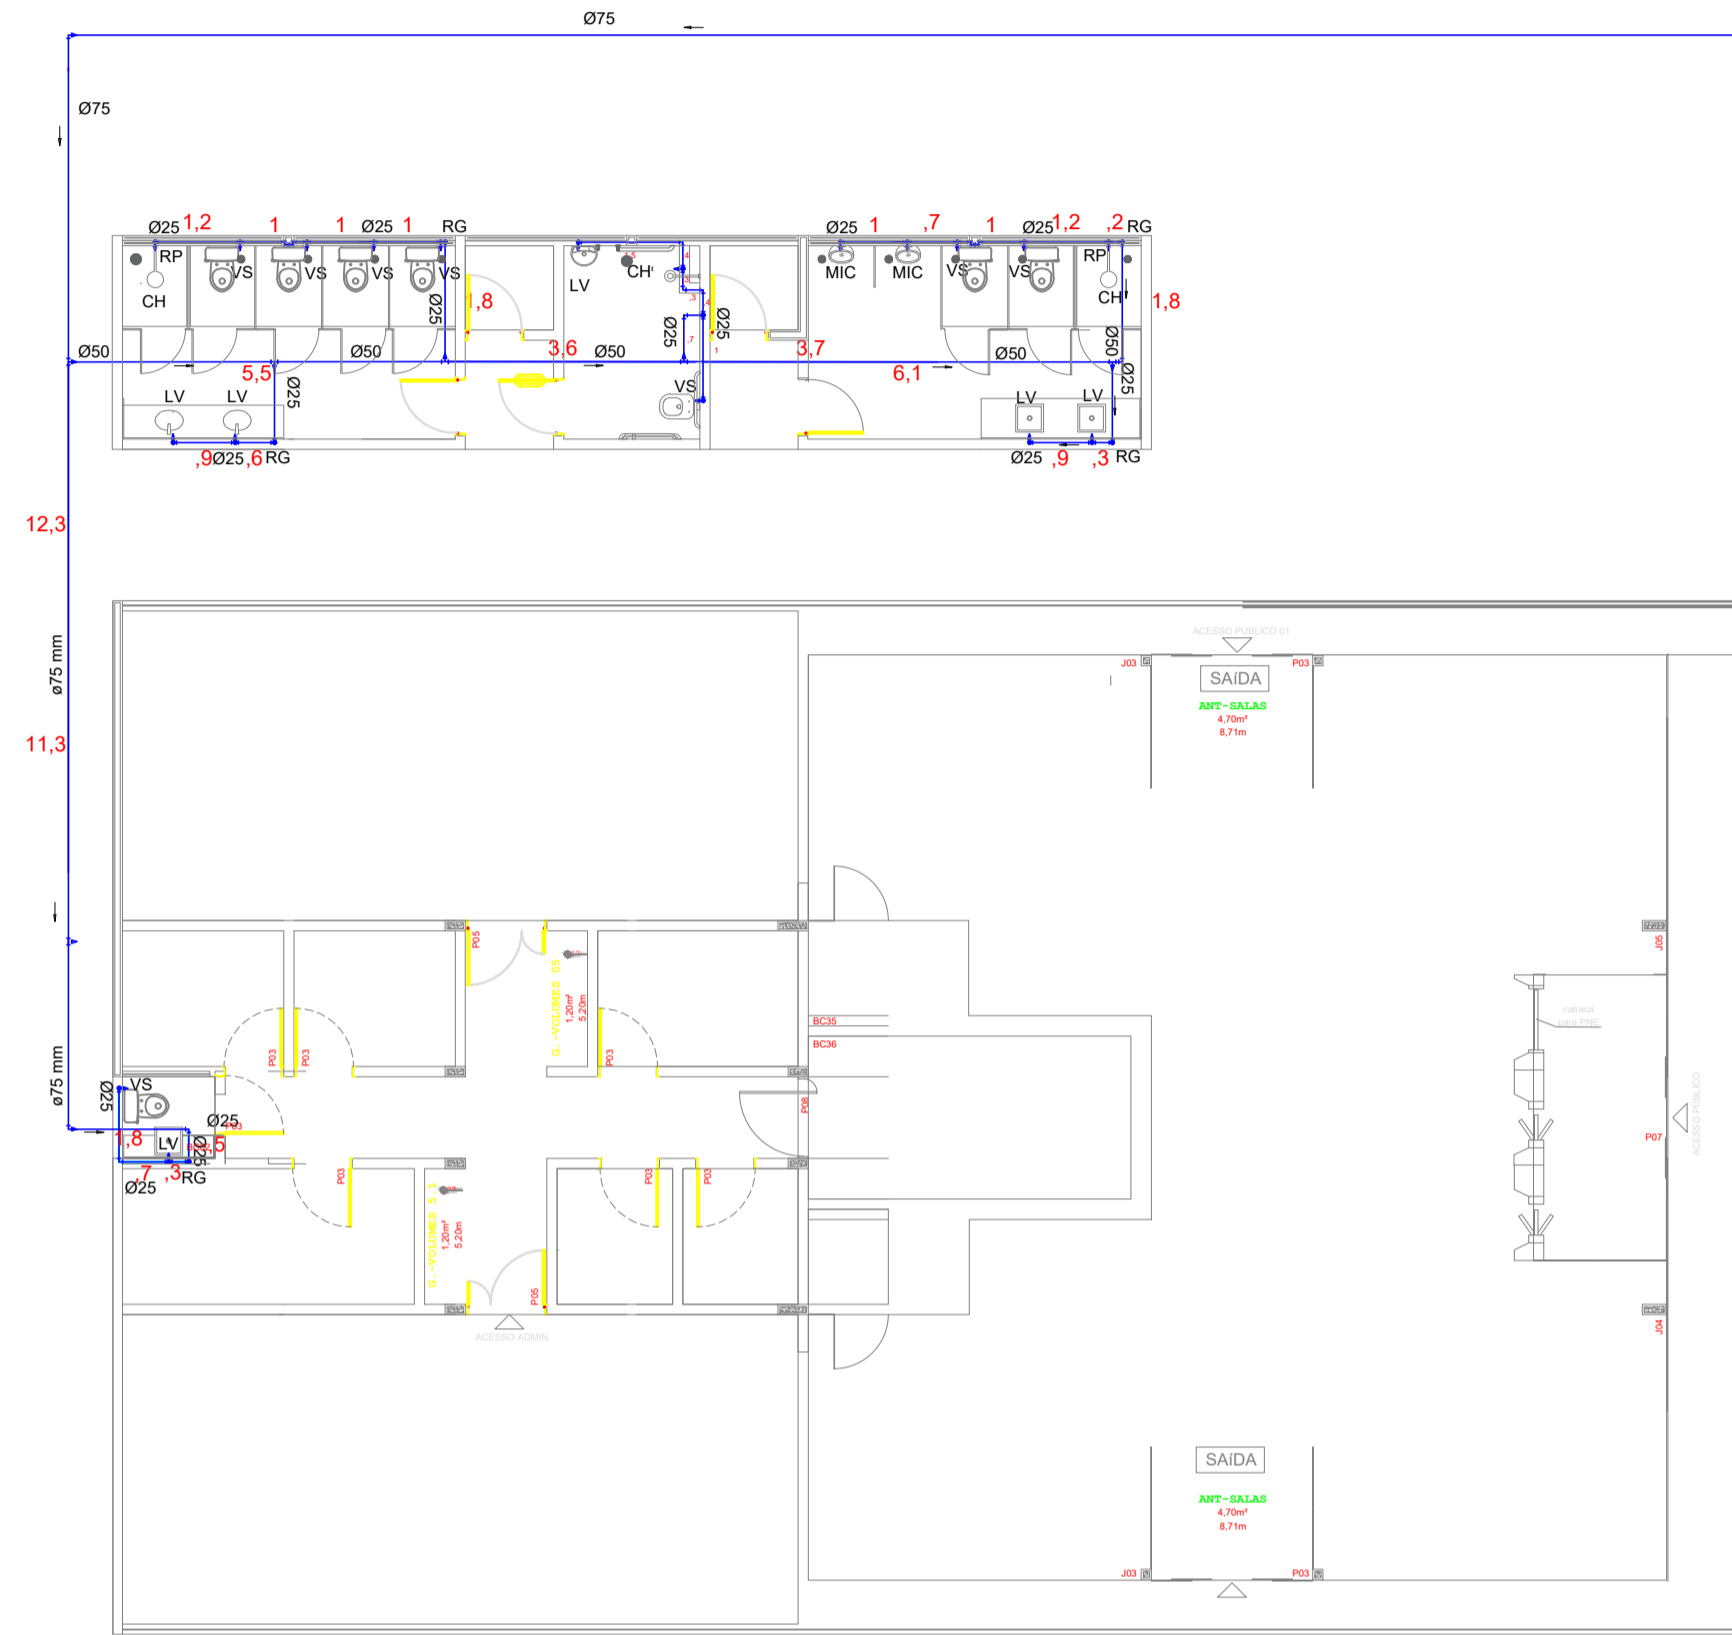

1 PLANTA INSTALAÇÕES HIDRÁULICAS
ESC.: 1/100

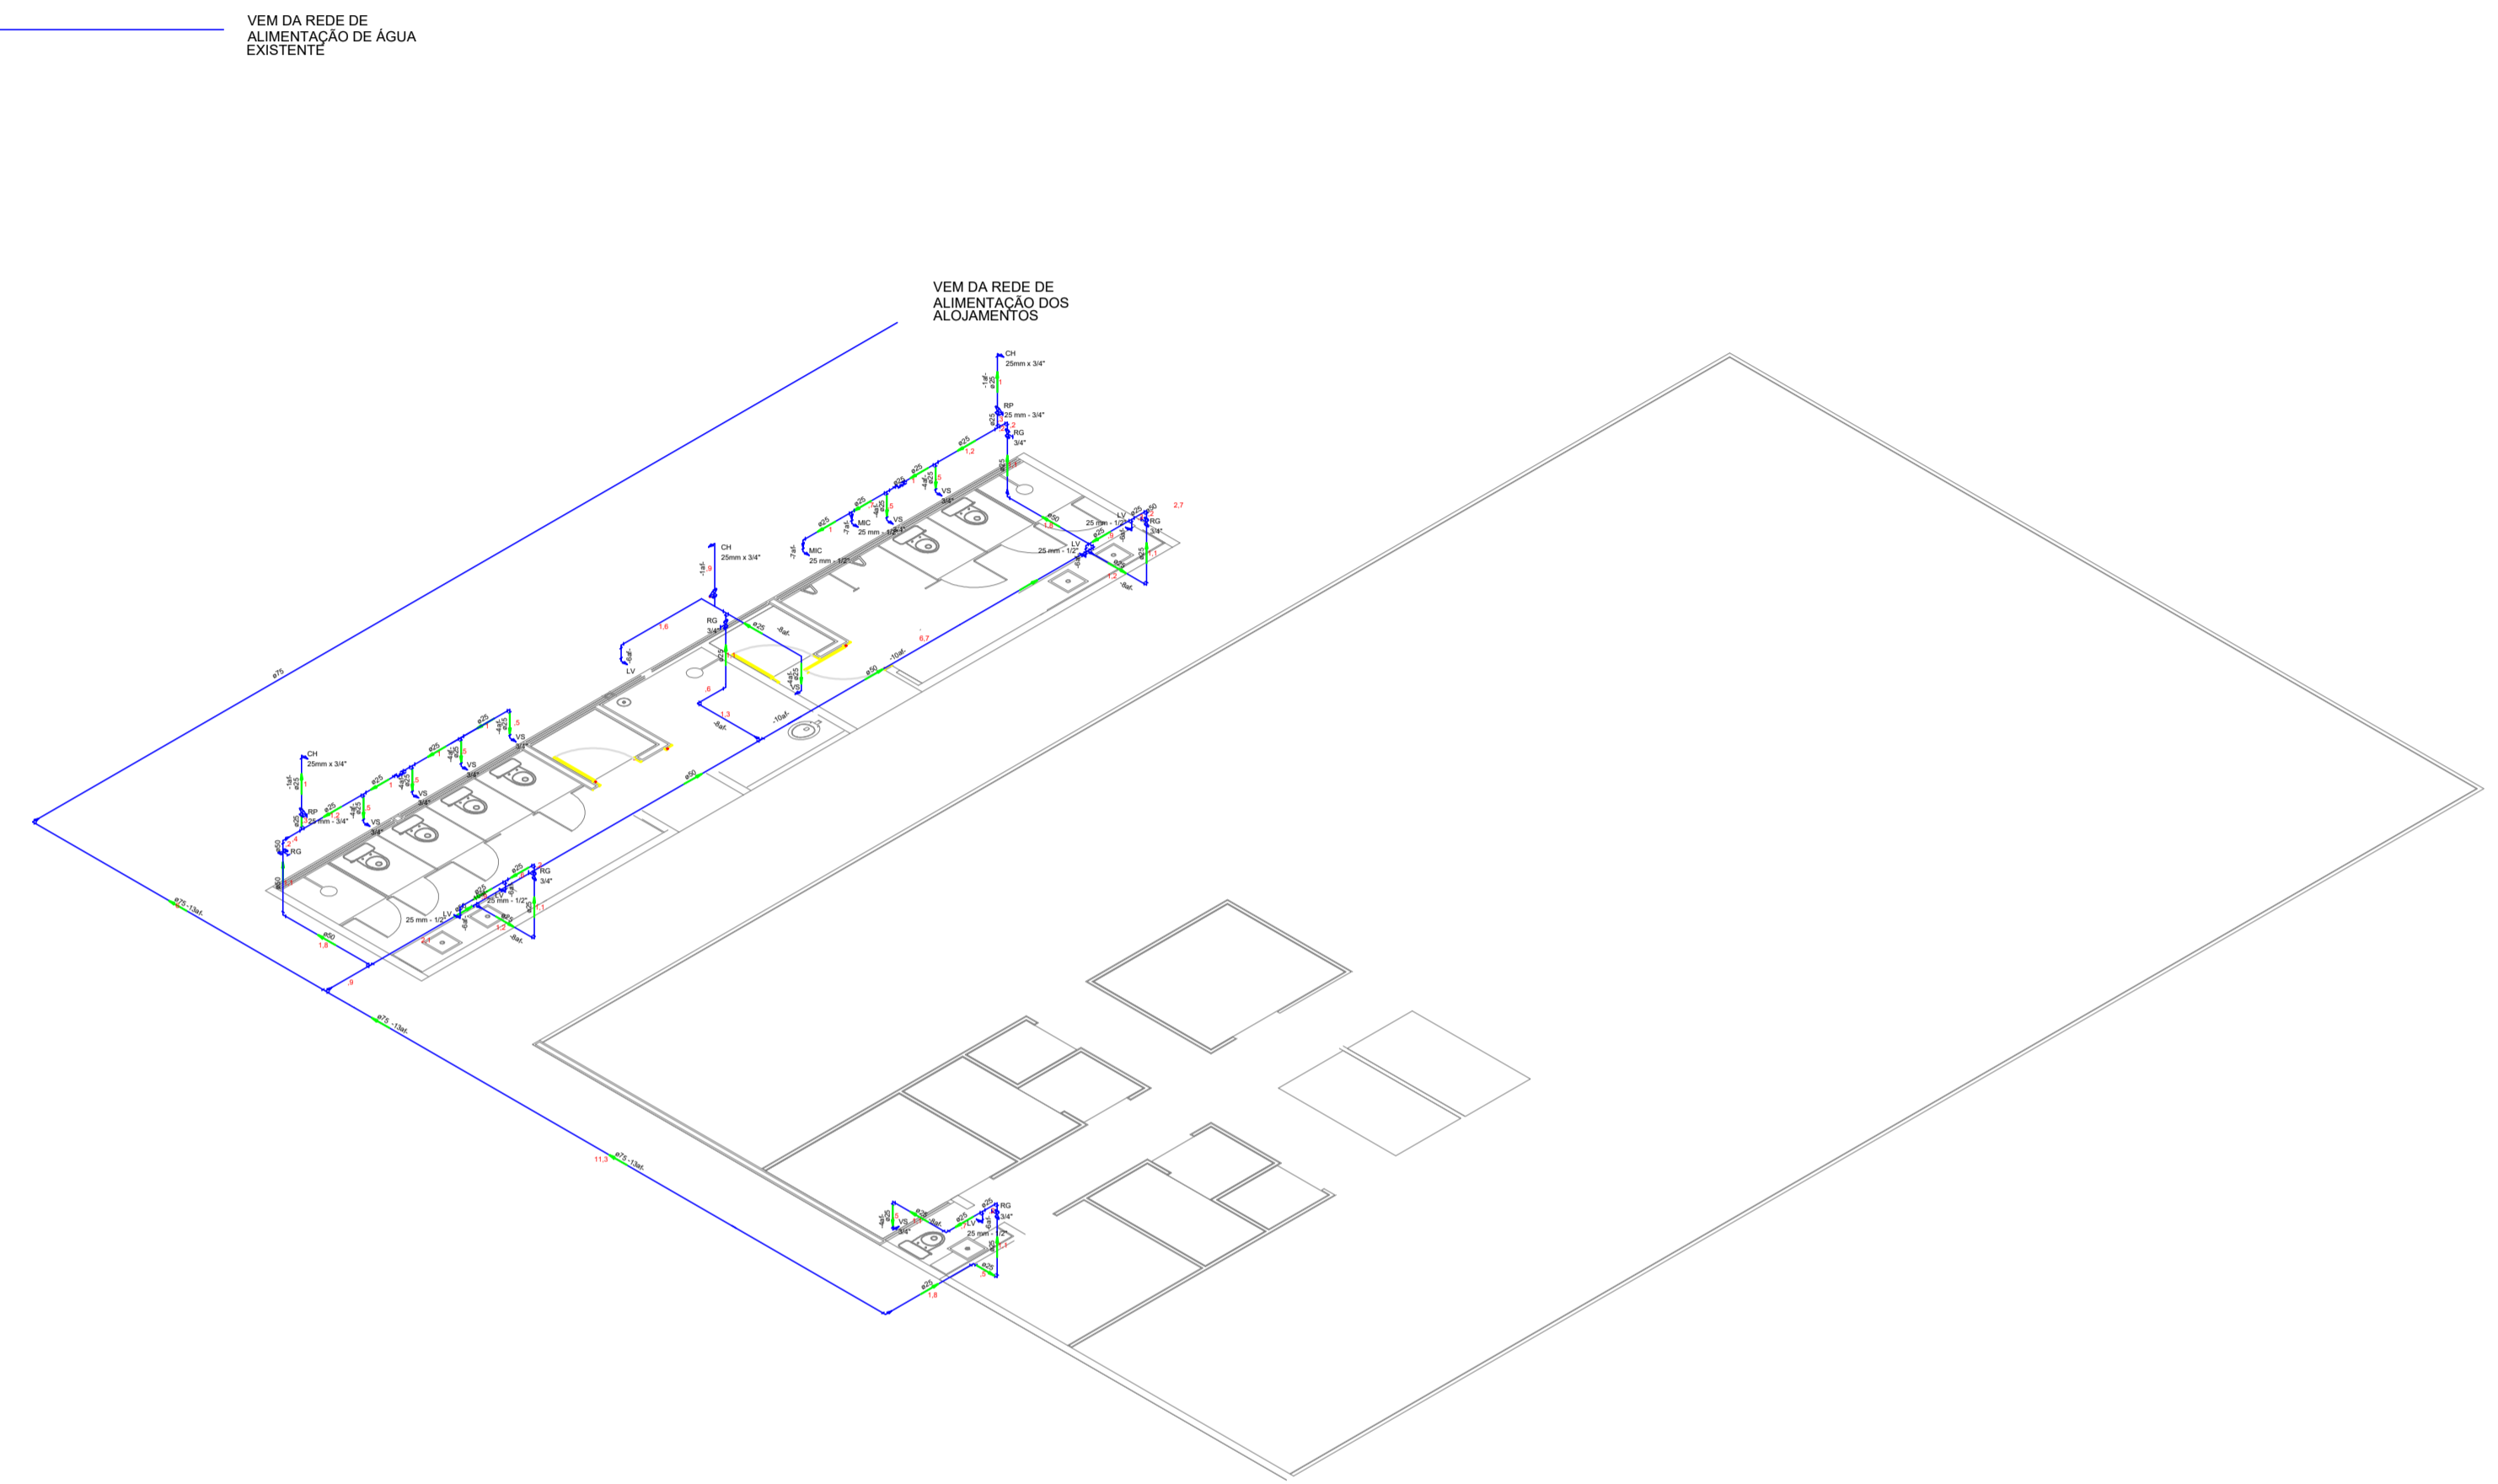

2 ISOMÉTRICO INSTALAÇÕES HIDRÁULICAS
ESC.: 1/100

Legenda

	Alimentador Predial
	Bombas
	Hidrômetros - HIDRÔMETRO
	Registro bruto gaveta ABNT c/PVC soldável - RG
	Registro bruto gaveta Industrial c/PVC soldável - RG
	Registro de Pressão com PVC soldável - RP
	Válvula de retenção vertical c/ PVC soldável - VR
	Válvula de sucção (poço) c/ PVC soldável - VR

Legenda das indicações

CH	Chuveiro - 25mm x 1/2"
HIDRÔMETRO	Hidrômetros - cavalete 1"
LO	Lava-olhos - 50 mm x 1 1/2"
LV	Lavatório com joelho de 90° - 25 mm - 1/2"
MIC	Mictório c/sifão, c/válvula de descarga, com joelho de 90° - 25 mm - 3/4"
PIA	Pia de cozinha com joelho de 90° - 25 mm - 1/2"
RG	Registro bruto gaveta ABNT c/PVC soldável - 3/4"
RP	Registro de Pressão com PVC soldável - 25 mm - 3/4"
TJ	Torneira de jardim - 20mm x 1/2"
VS	Vaso sanitário com caixa acoplada - 3/4"
VR	Válvula de sucção (poço) c/ PVC soldável - 2"

ALTURA DOS PONTOS HIDRÁULICOS:

VS - VASO SANITÁRIO COM DESCARGA ACOPLADA	0,30 m
D - DUCHA HIGIÊNICA	0,50 m
LV - LAVATÓRIO	0,60 m
TTQ - TORNEIRA P/ PIA DE TANQUE	1,20 m
TPC - TORNEIRA P/ PIA DE COZINHA	1,20 m
TML - TORNEIRA P/ MÁQUINA DE LAVAR	1,20 m
RP - REGISTRO DE PRESSÃO	1,20 m
FP - FILTRO DE PAREDE	1,60 m
RG - REGISTRO DE GAVETA	1,60 m
CH - CHUVEIRO	2,10 m
RAMAL DE DISTRIBUIÇÃO	0,80 m
TJ - TORNEIRA DE JARDIM	0,60 m

INSTITUTO FEDERAL DE EDUCAÇÃO, CIÊNCIAS E TECNOLOGIA SERTÃO PERNAMBUCANO
DEPARTAMENTO DE ENGENHARIA
Rua Amador Lopes, 240 | Cidade | Pernambuco | CEP: 55.302-100

PROJETO HIDROSSANITÁRIO
NOVA BIBLIOTECA DO CAMPUS FLORESTA DO IF Sertão PE

PROJETO INSTALAÇÕES HIDRÁULICAS

1/100

AGOSTO/2024

01/01