







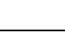


1 PLANTA INSTALAÇÕES HIDRÁULICAS
ESC.: 1/100

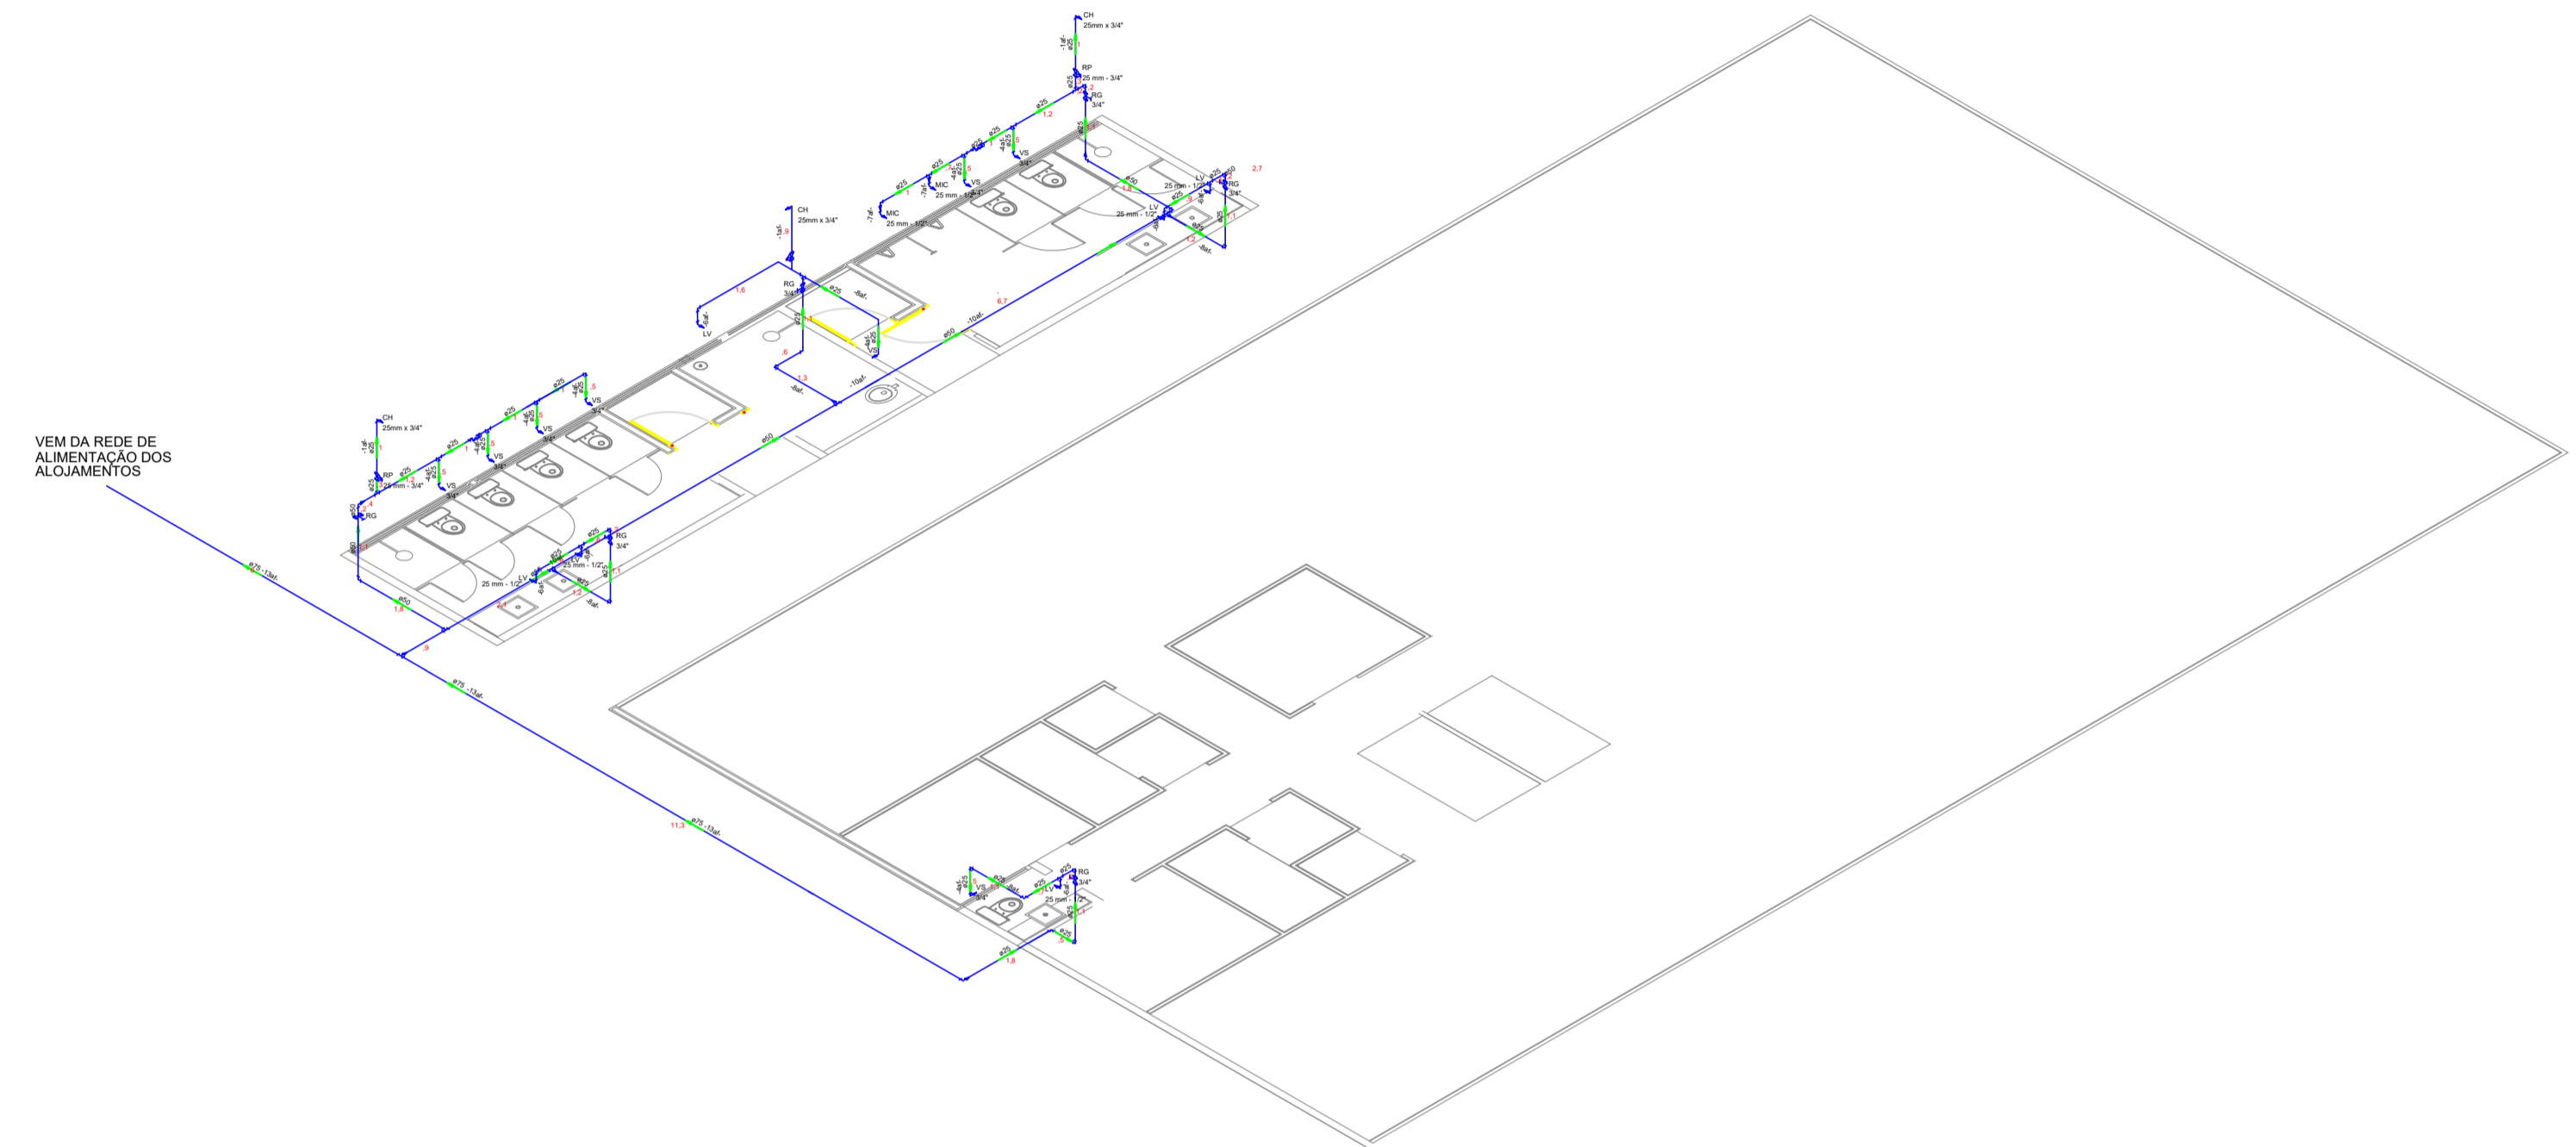

2 ISOMÉTRICO INSTALAÇÕES HIDRÁULICAS
ESC.: 1/100

Legenda



-  Alimentador Predial
-  Bombas
-  Hidrômetros - HIDRÔMETRO
-  Registro bruto gaveta ABNT c/PVC soldável - RG
-  Registro bruto gaveta Industrial c/PVC soldável - RG
-  Registro de Pressão com PVC soldável - RP
-  Válvula de retenção vertical c/ PVC soldável - VR
-  Válvula de sucção (poço) c/ PVC soldável - VR

Legenda das indicações


- CH** Chuveiro - 25mm x 1/2"
- HIDRÔMETRO** Hidrômetros - cavalete 1"
- LO** Lava-olhos - 50 mm x 1 1/2"
- LV** Lavatório com joelho de 90° - 25 mm - 1/2"
- MIC** Mictório c/sifão, c/válvula de descarga, com joelho de 90° - 25 mm - 3/4"
- PIA** Pia de cozinha com joelho de 90° - 25 mm - 1/2"
- RG** Registro bruto gaveta ABNT c/PVC soldável - 3/4"
- RP** Registro de Pressão com PVC soldável - 25 mm - 3/4"
- TJ** Torneira de jardim - 20mm x 1/2"
- VS** Vaso sanitário com caixa acoplada - 3/4"
- VR** Válvula de sucção (poço) c/ PVC soldável - 2"

ALTURA DOS PONTOS HIDRÁULICOS:

- VS - VASO SANITÁRIO COM DESCARGA ACOPLADA — 0,30 m
- D - DUCHA HIGIÊNICA — 0,50 m
- LV - LAVATÓRIO — 0,60 m
- TTQ - TORNEIRA P/ PIA DE TANQUE — 1,20 m
- TPC - TORNEIRA P/ PIA DE COZINHA — 1,20 m
- TML - TORNEIRA P/ MÁQUINA DE LAVAR — 1,20 m
- RP - REGISTRO DE PRESSÃO — 1,20 m
- FP - FILTRO DE PAREDE — 1,60 m
- RG - REGISTRO DE GAVETA — 1,60 m
- CH - CHUVEIRO — 2,10 m
- RAMAL DE DISTRIBUIÇÃO — 0,80 m
- TJ - TORNEIRA DE JARDIM — 0,60 m

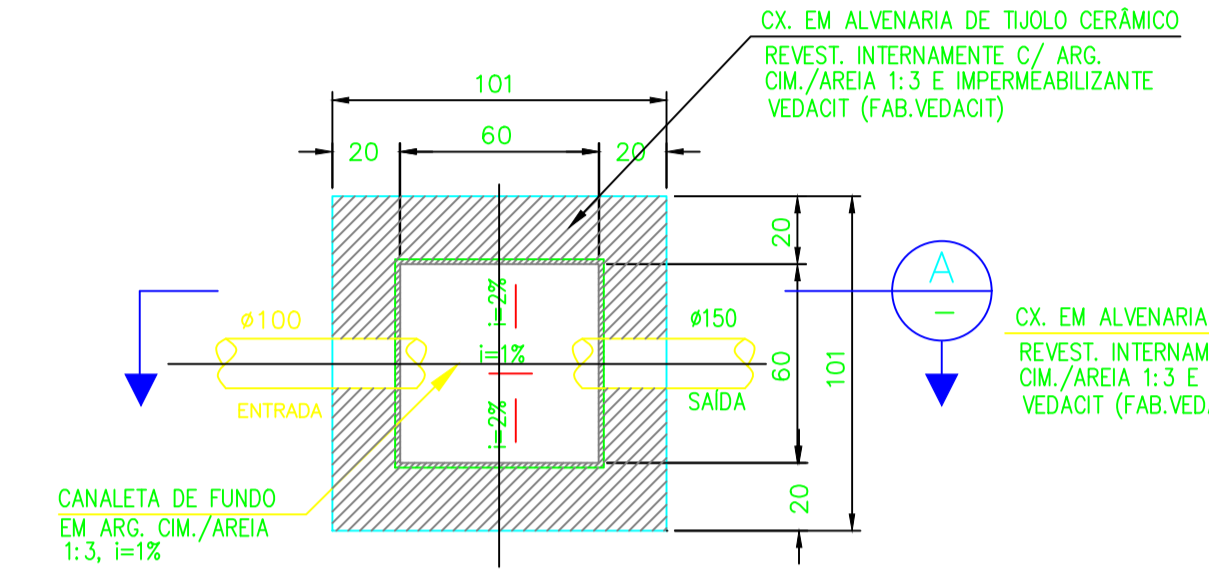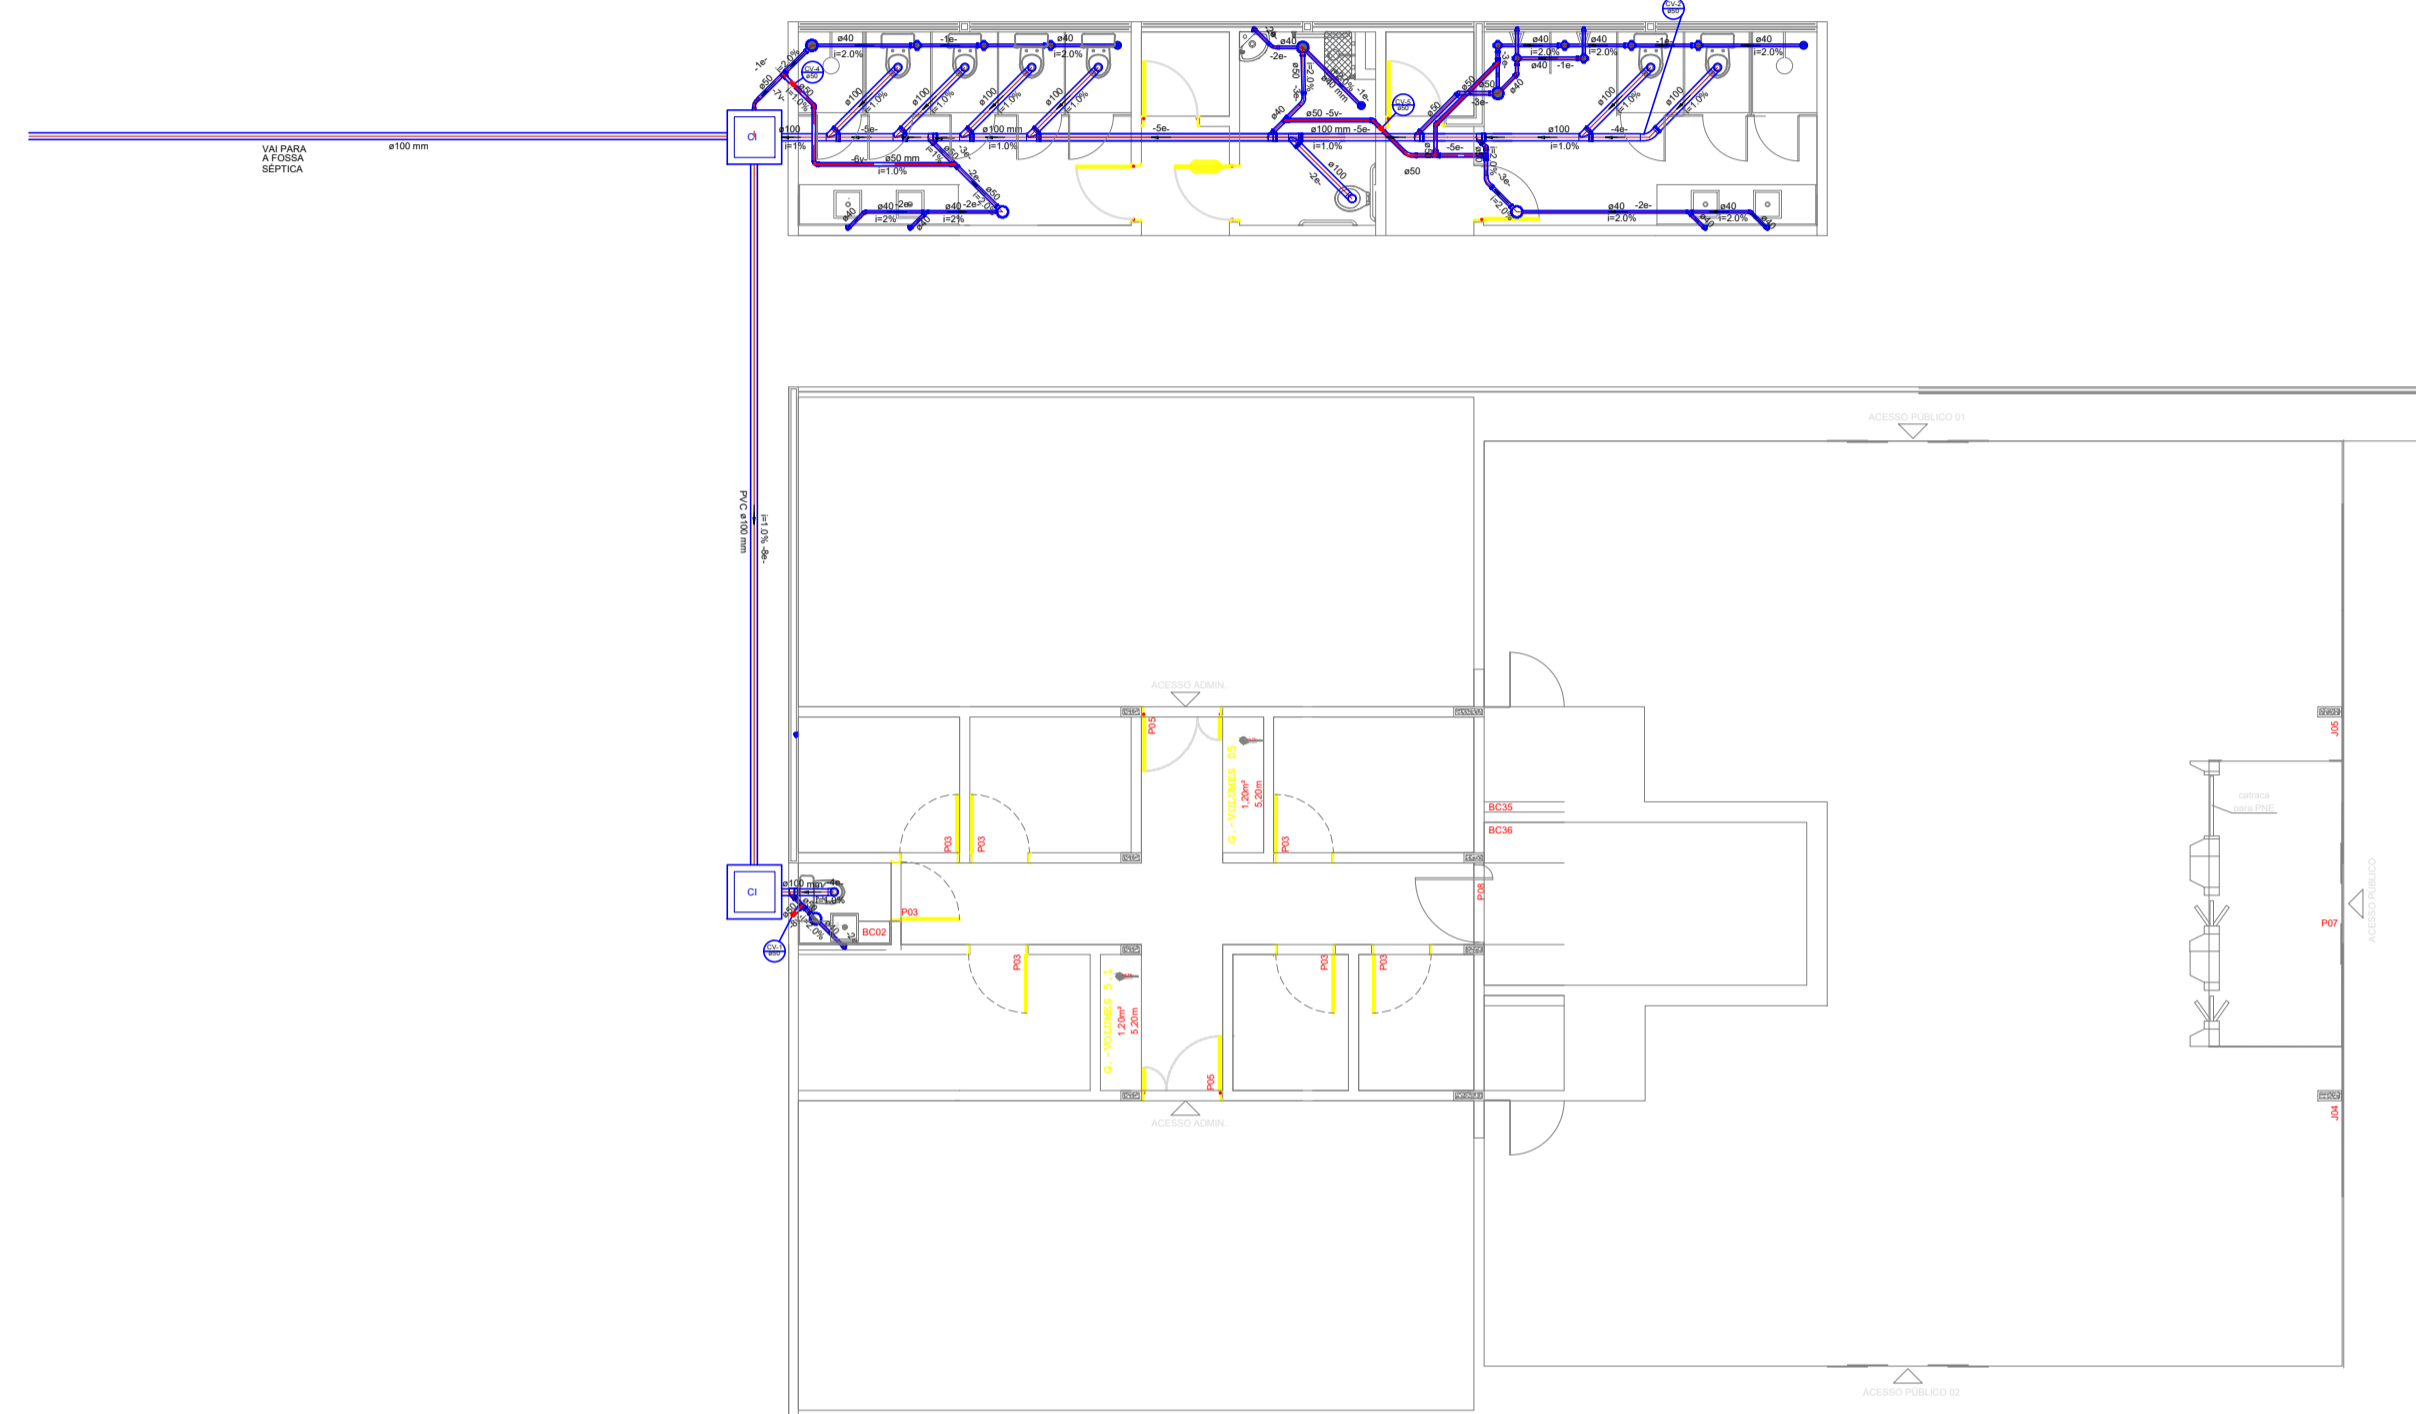


CAIXA DE INSPEÇÃO
PLANTA INTERNA (17x)
ESC. 1:25

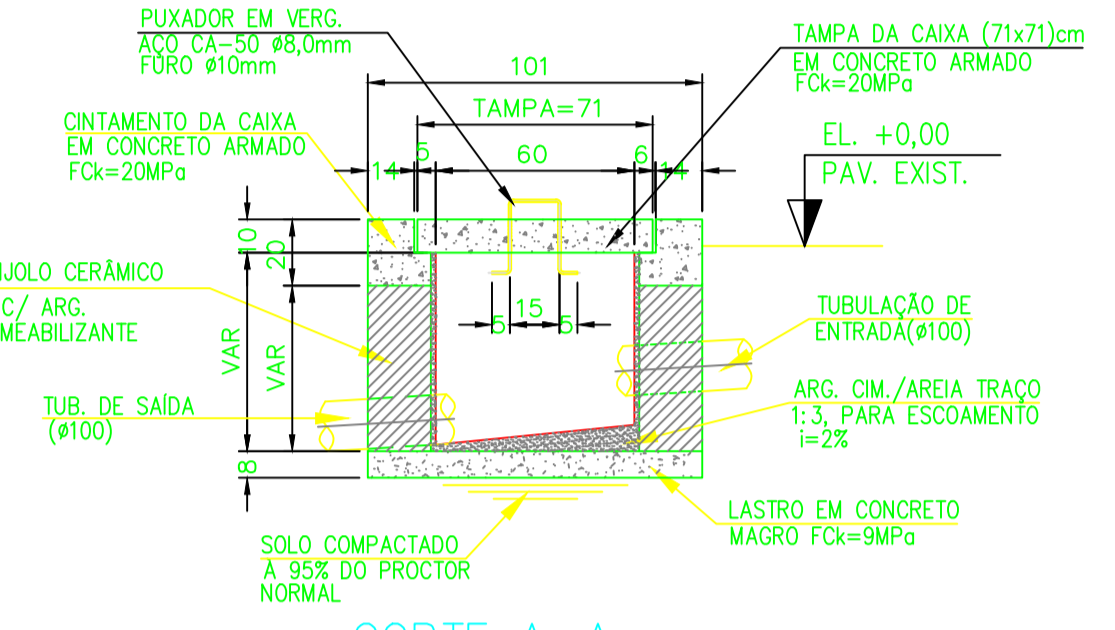

CORTE A-A
ESC. 1:20

CONVENÇÕES SANITÁRIAS

- TUBULACAO DE ESGOTO
- TUBULACAO DE VENTILACAO
- SENTIDO DE ESCOAMENTO
- RALO SFONADO CLINDRICO COMPLETO COM GRELHA E PORTA GRELHA
- CAIXA SFONADA COMPLETA COM GRELHA E PORTA GRELHA
- CAIXA SFONADA HERMÉTICA COM TAMPA E PORTA GRELHA
- CAIXA DE INSPEÇÃO 60x60
- COLUNA DE VENTILACAO

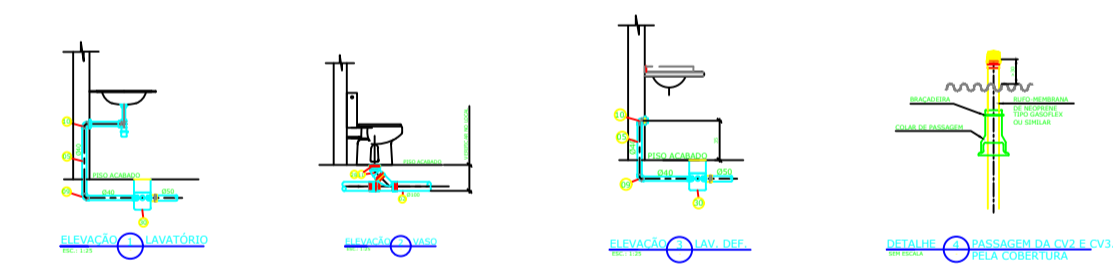

Nº	DESCRIÇÃO
01	TUBO DE PVC SÉRIE NORMAL 200mm
02	TUBO DE PVC SÉRIE NORMAL 100mm
03	TUBO DE PVC SÉRIE NORMAL 75mm
04	TUBO DE PVC SÉRIE NORMAL 50mm
05	TUBO DE PVC SÉRIE NORMAL 40mm
06	JOELHO 90° SÉRIE NORMAL 100mm
07	JOELHO 90° SÉRIE NORMAL 75mm
08	JOELHO 90° SÉRIE NORMAL 50mm
09	JOELHO 90° SÉRIE NORMAL 40mm COM BOLSAS LISAS
10	JOELHO 90° SÉRIE NORMAL 40x38mm COM ANEL DE BORRACHA
11	JOELHO 45° SÉRIE NORMAL 100mm
12	JOELHO 45° SÉRIE NORMAL 75mm
13	JOELHO 45° SÉRIE NORMAL 50mm
14	JOELHO 45° SÉRIE NORMAL 40mm
15	TE SÉRIE NORMAL 100x75mm
16	TE SÉRIE NORMAL 100x50mm
17	TE SÉRIE NORMAL 75x50mm
18	TE SÉRIE NORMAL 50mm
19	TE SÉRIE NORMAL 75mm
20	TE SÉRIE NORMAL 50mm
21	TE SÉRIE NORMAL 40mm
22	JUNÇÃO SIMPLES SÉRIE NORMAL 100mm
23	JUNÇÃO SIMPLES SÉRIE NORMAL 75mm
24	JUNÇÃO SIMPLES SÉRIE NORMAL 50mm
25	JUNÇÃO SIMPLES SÉRIE NORMAL 40mm
26	JUNÇÃO SIMPLES SÉRIE NORMAL 100x50mm
27	REDUÇÃO EXCÊNTRICA SÉRIE NORMAL 75x50mm
28	ANEL DE VEDAÇÃO PARA SAÍDA DE VÁO SANITÁRIO
29	CAIXA SFONADA 100X100X100MM
30	CAIXA SFONADA 150X150X100MM
31	CAIXA SFONADA HERMÉTICA 150X150X100MM
32	TERMINAL DE VENTILAÇÃO SÉRIE NORMAL 75mm
33	CURVA 45° LONGA SÉRIE NORMAL 50mm
34	CURVA 45° LONGA SÉRIE NORMAL 75mm

INSTITUTO FEDERAL
Sertão Pernambucano

INSTITUTO FEDERAL DE EDUCAÇÃO, CIÊNCIA E TECNOLOGIA
SERVIÇO PEDAGÓGICO
DIRETORIA DE ENGENHARIA
EMPRESA DE ENGENHARIA
Rua Rômulo Lopes, 240 | Caixa Postal 56.392-100
Petrolândia - PE

PROJETO HIDROSSANITÁRIO
NOVA BIBLIOTECA DO CAMPUS
OLINA ZONA RURAL DO IF Sertão PE

PROJETO INSTALAÇÕES SANITÁRIAS

1/100

AGOSTO/2024