


1 INSTALAÇÕES HIDRÁULICAS-PAV. TÉRREDO
ESC.: 1/125

2 INSTALAÇÕES HIDRÁULICAS - PAVIMENTO TIPO
ESC.: 1/125

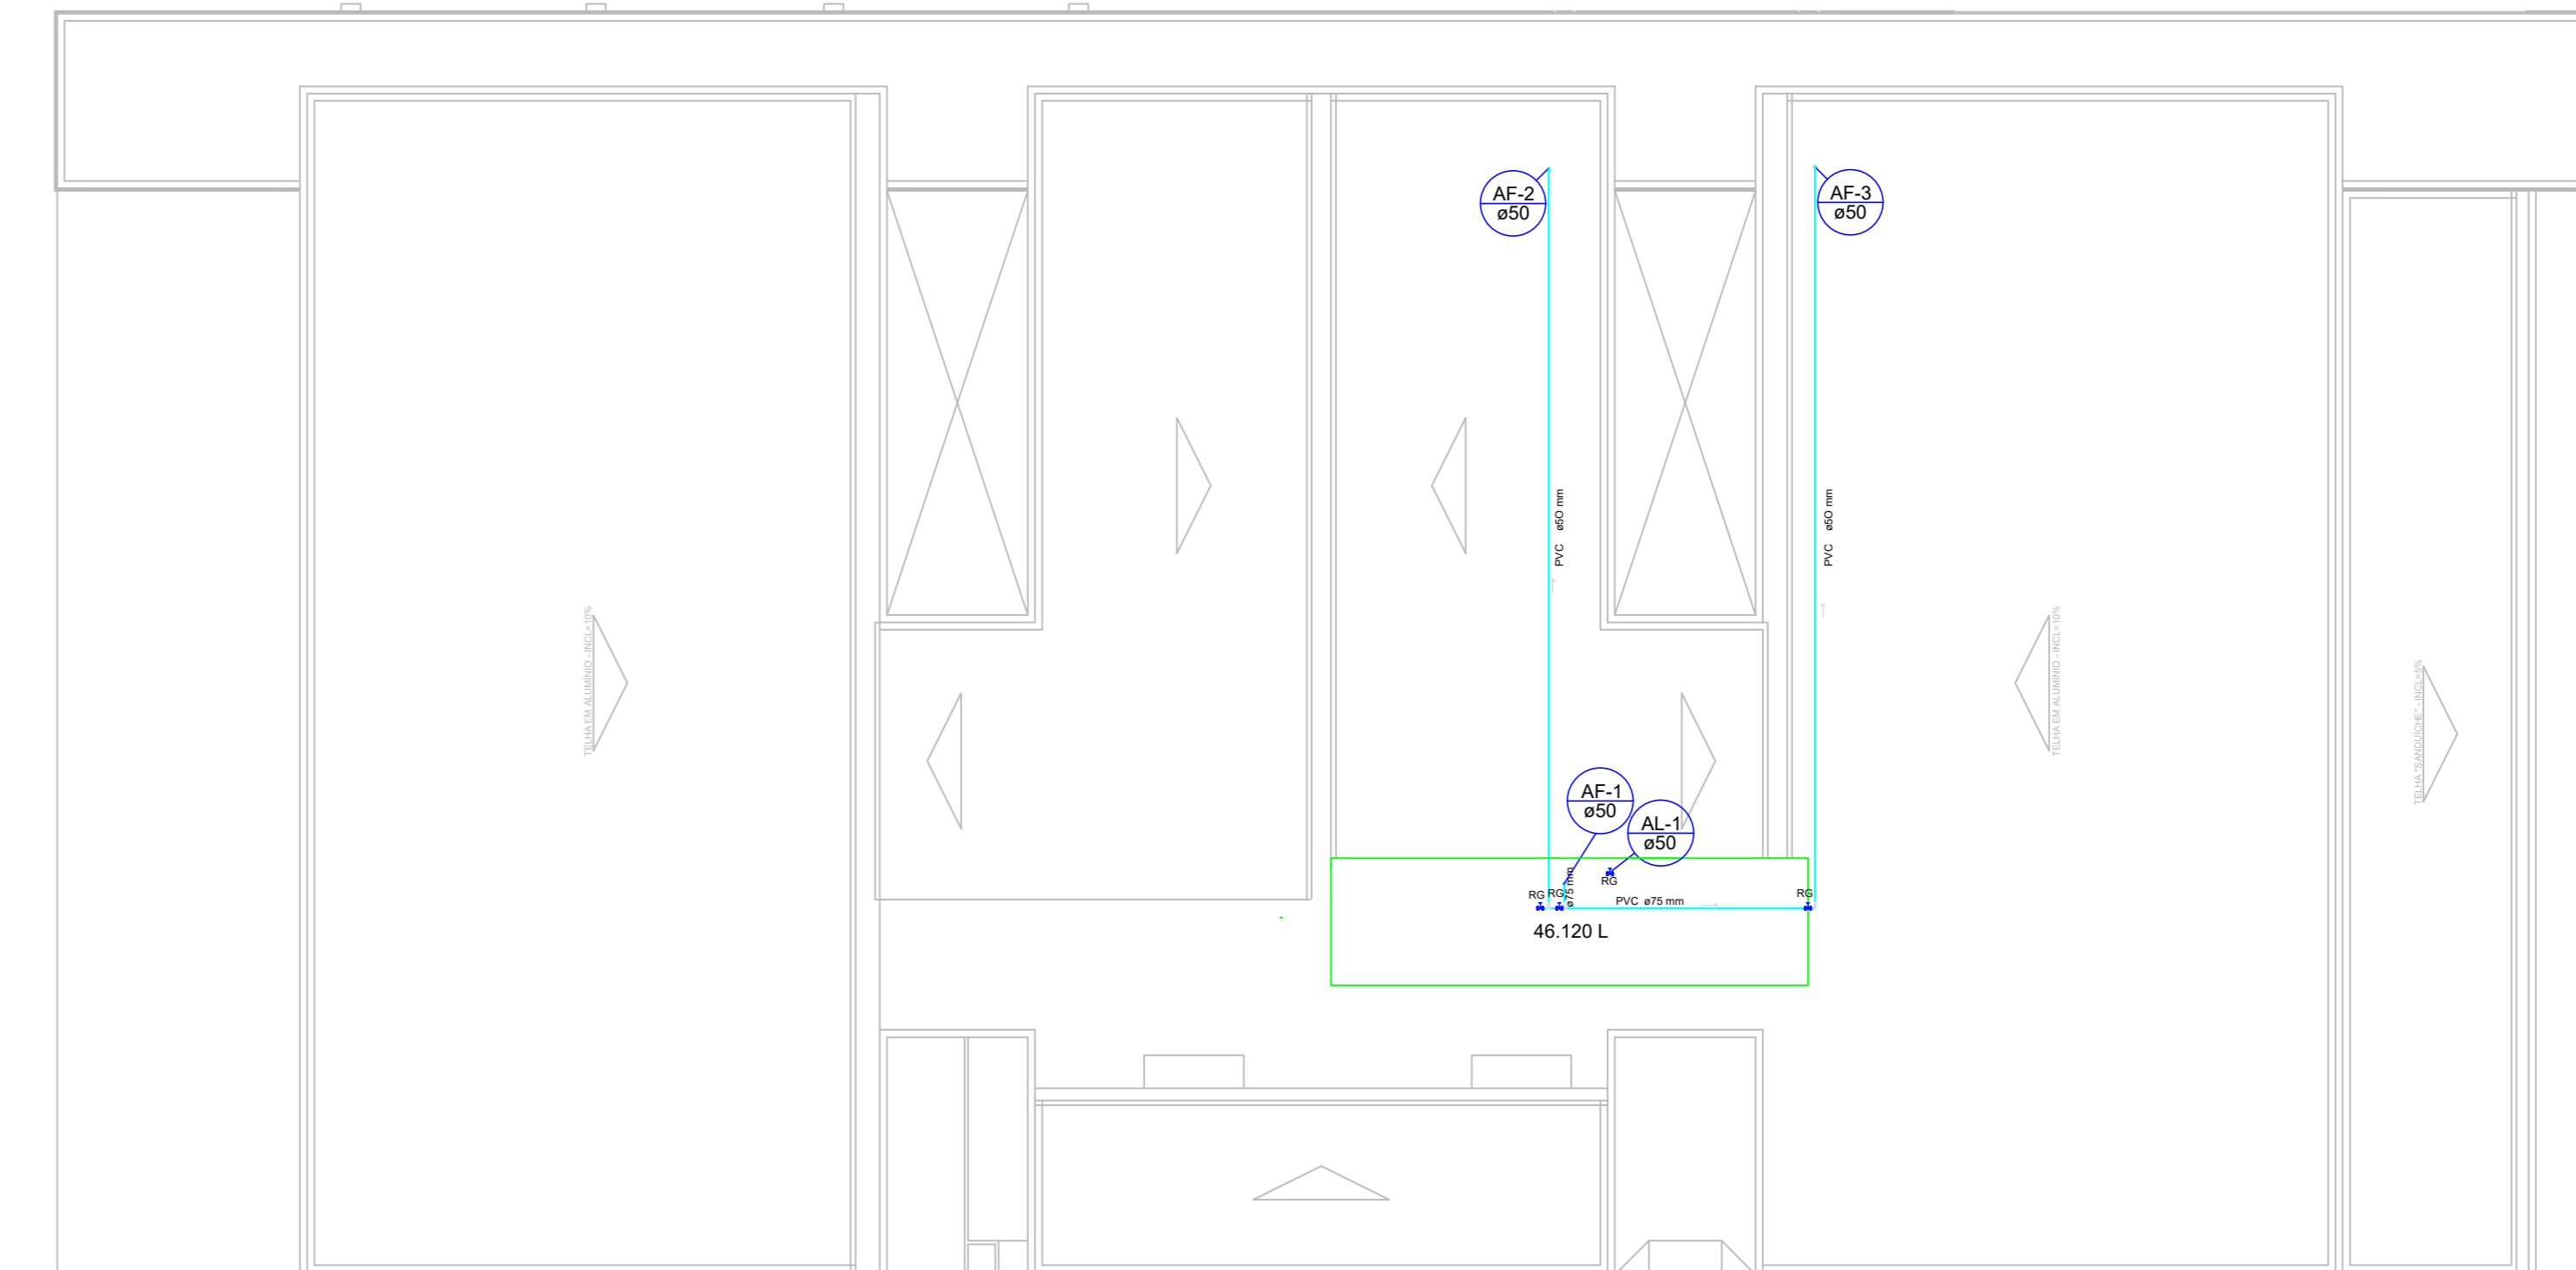

3 INSTALAÇÕES HIDRÁULICAS - COBERTURA
ESC.: 1/125

